



PIANTA TRIBUNA

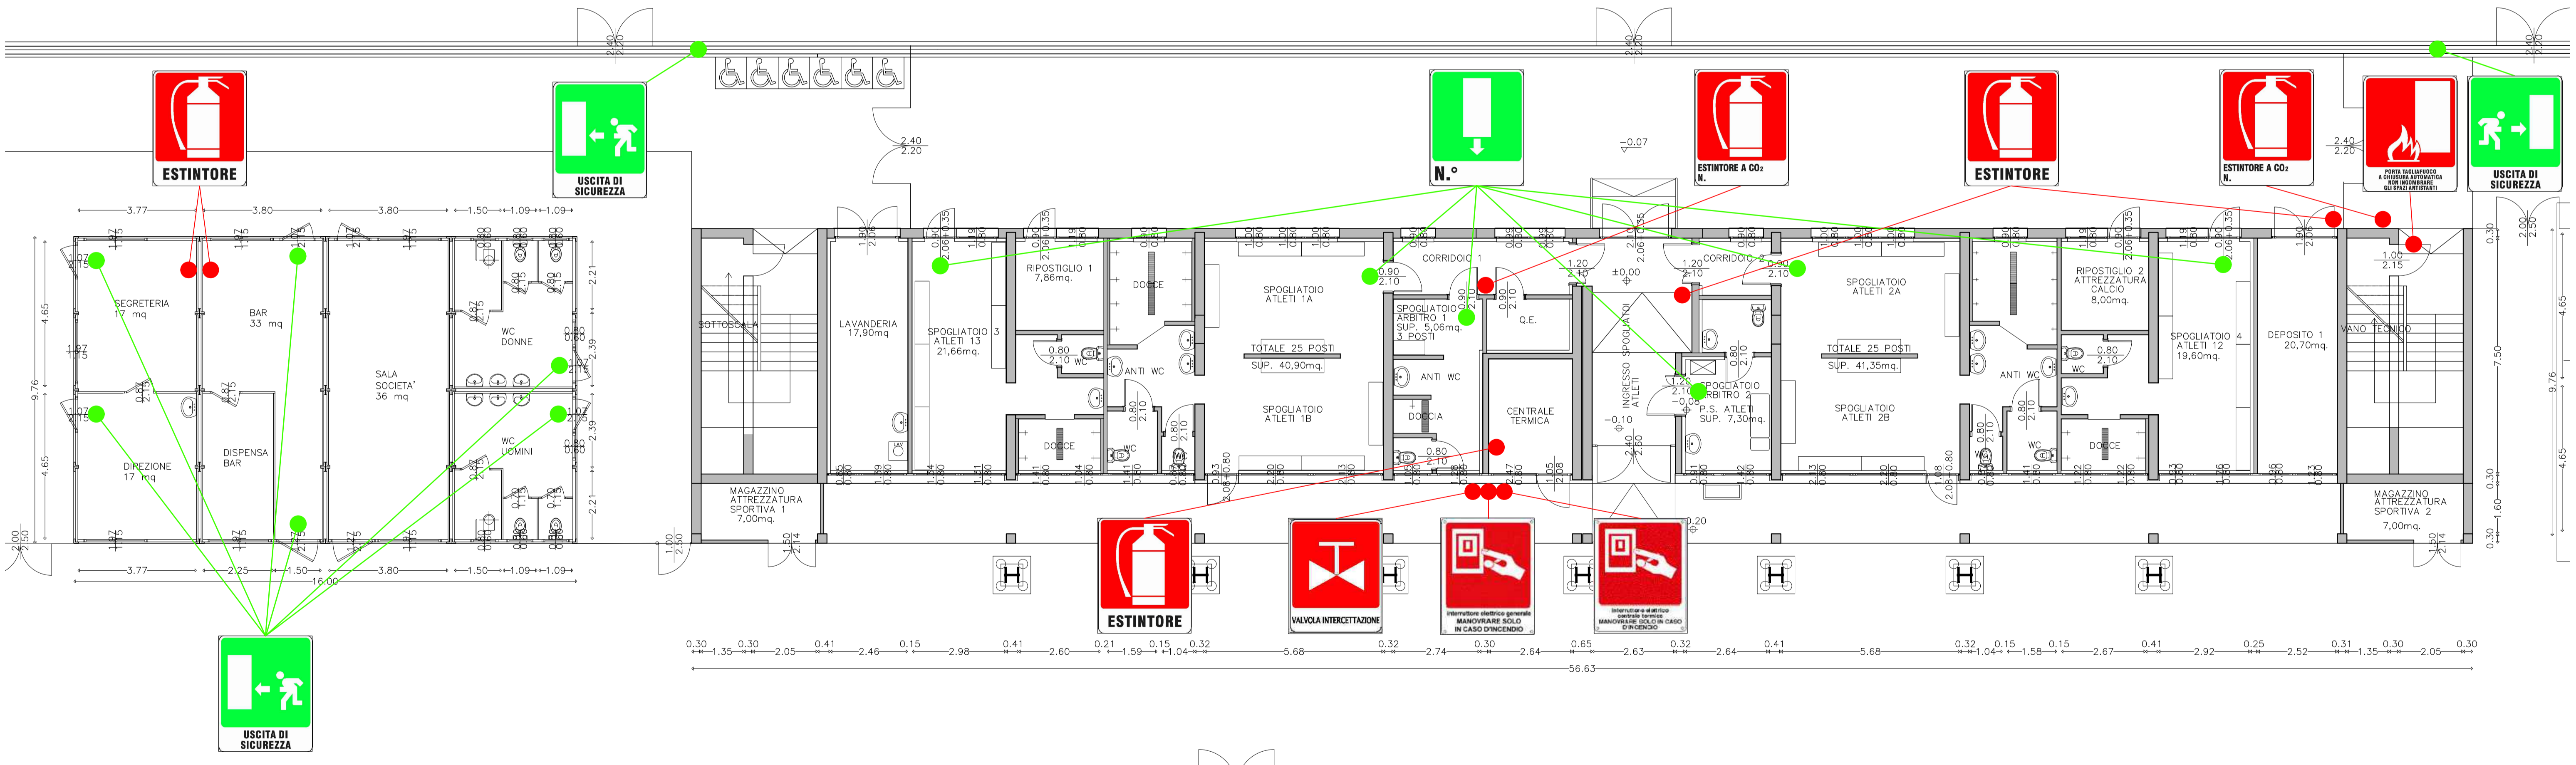

PIANTA SPOGLIATOI

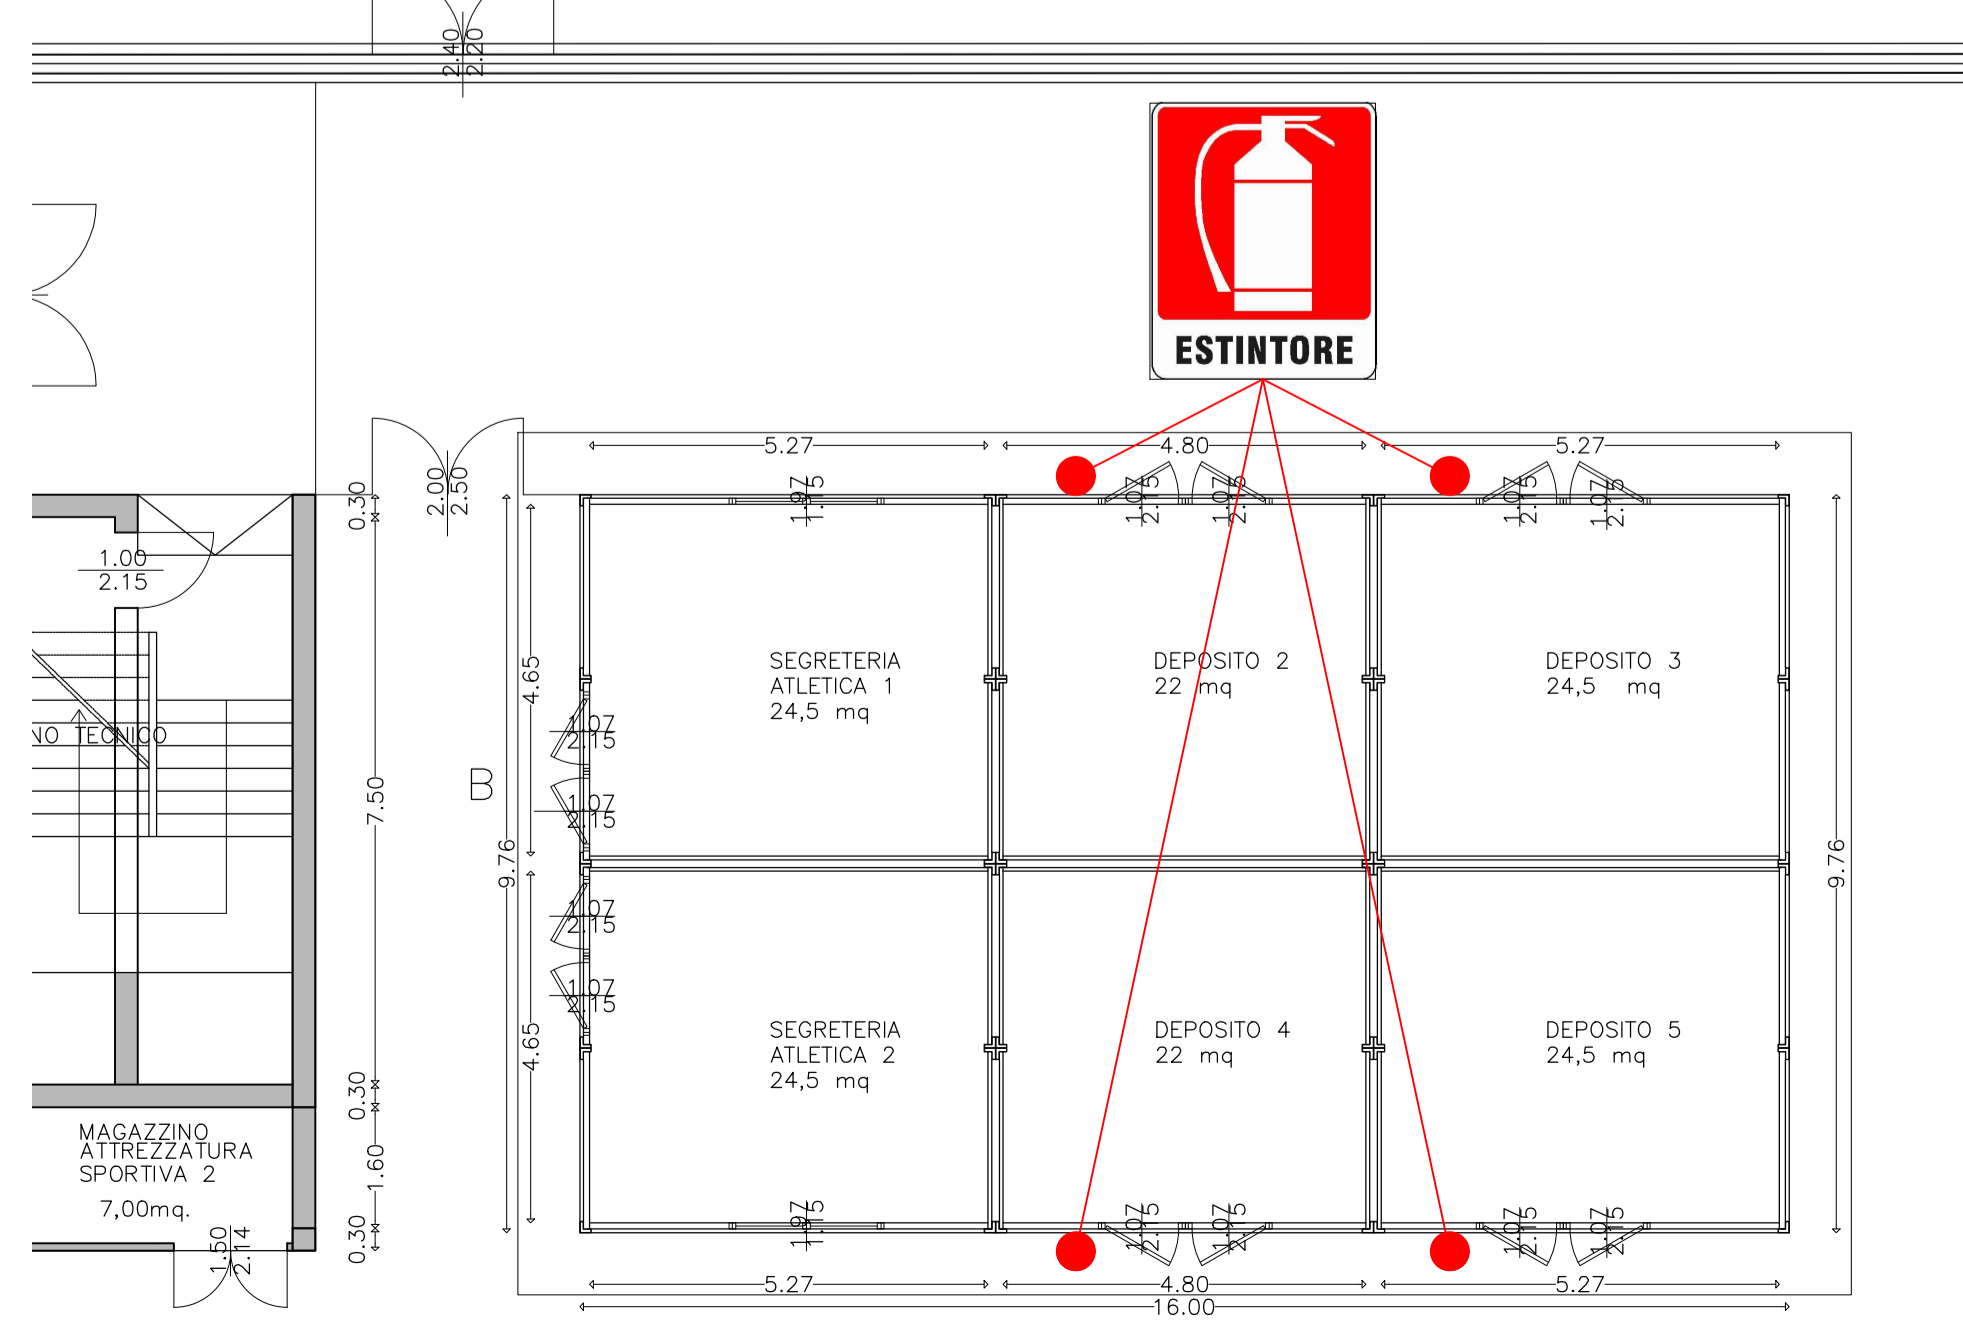

Finanziato dall'Unione Europea
NextGeneration EU

CITTA' METROPOLITANA DI VENEZIA comune MARTELLAGO

committente COMUNE DI MARTELLAGO

opera ADEGUAMENTO IMPIANTI SPORTIVI DI MARTELLAGO - 1° LOTTO
PROGETTO ESECUTIVO

tavola PROGETTO CARTELLONISTICA ANTINCENDIO
EX 18

scala: 1:100
data: Ottobre 2022
disegnato da V&A
Cod.: MART
verificato: 05/10/2022
modifica:

VITTORIO ASSOCIATI
STUDIO DI ARCHITETTURA

C.F. - P.Iva 01874020306
Tel +39 0432 508765
Fax +39 0432 501955
Via degli orti 2
33100 Udine
Via dell'Aviere 1/A
37010 Pastrengo (VR)

www.vittorioassociati.it
info@vittorioassociati.it
vittorioassociati@pec.it

REALIZZATO CON ACCORDO N. 700/21/18466