




PIANTA PIANO TERRA

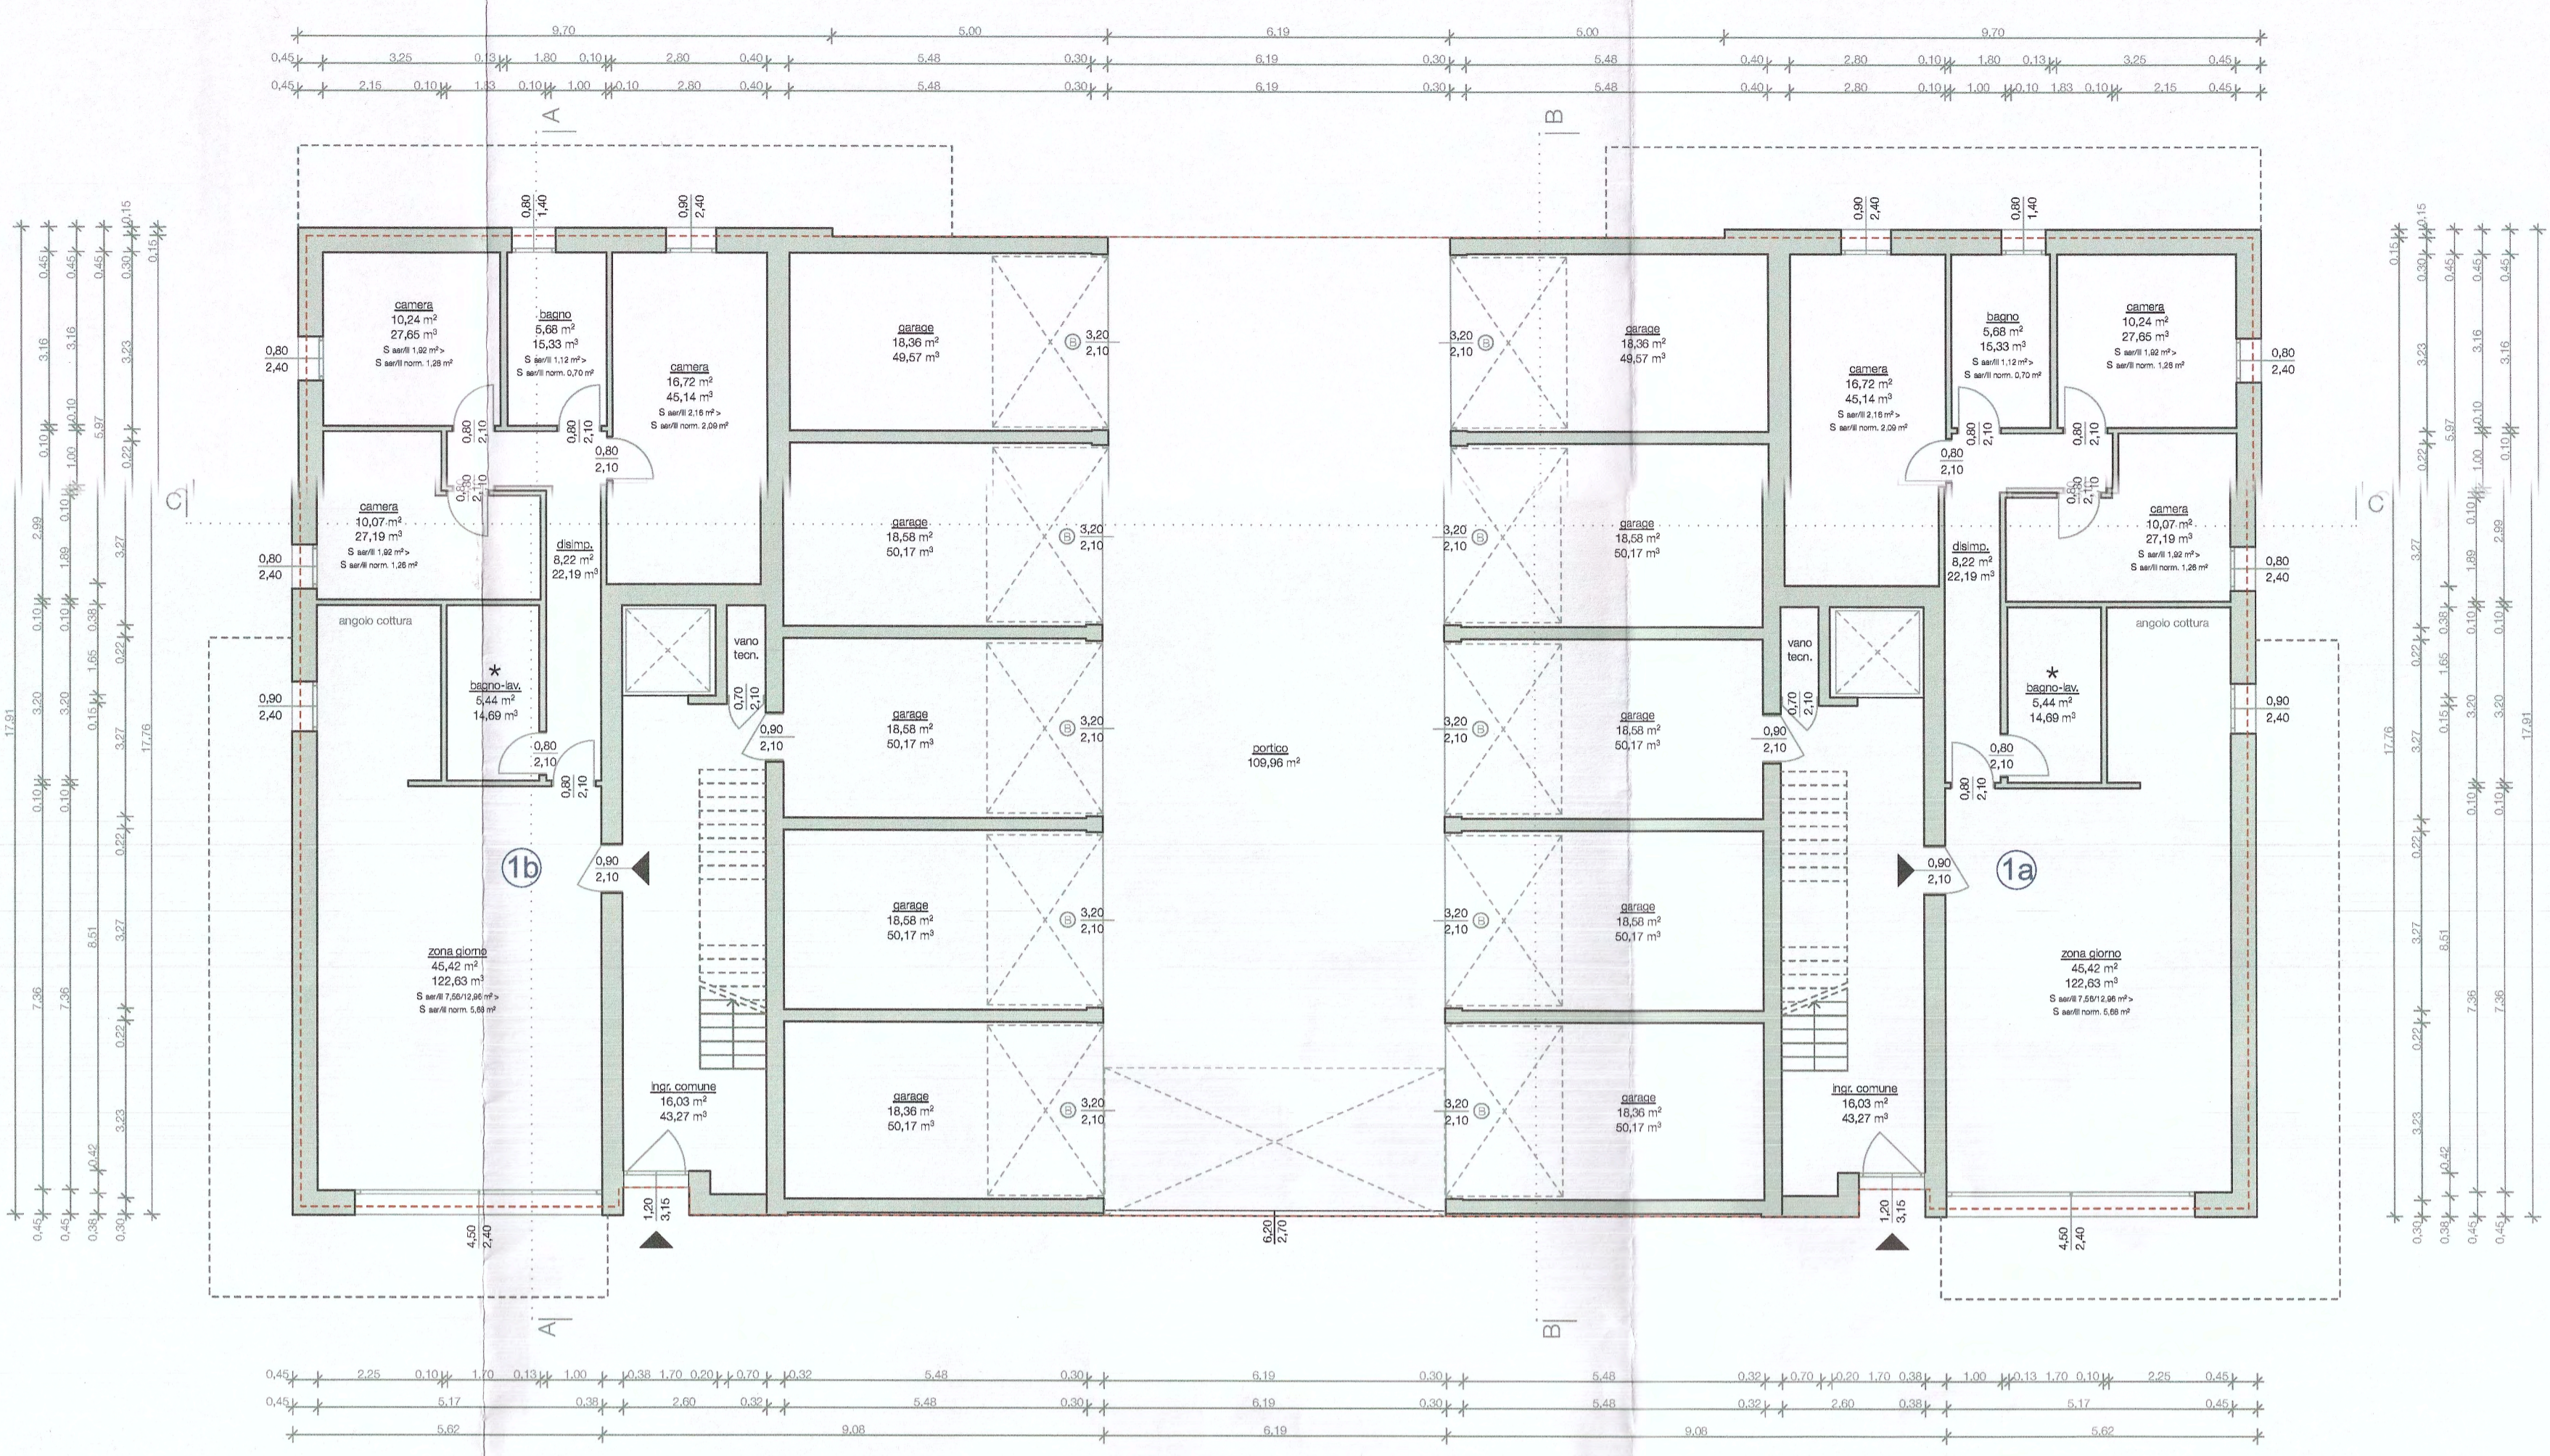


PIANTA PIANO PRIMO

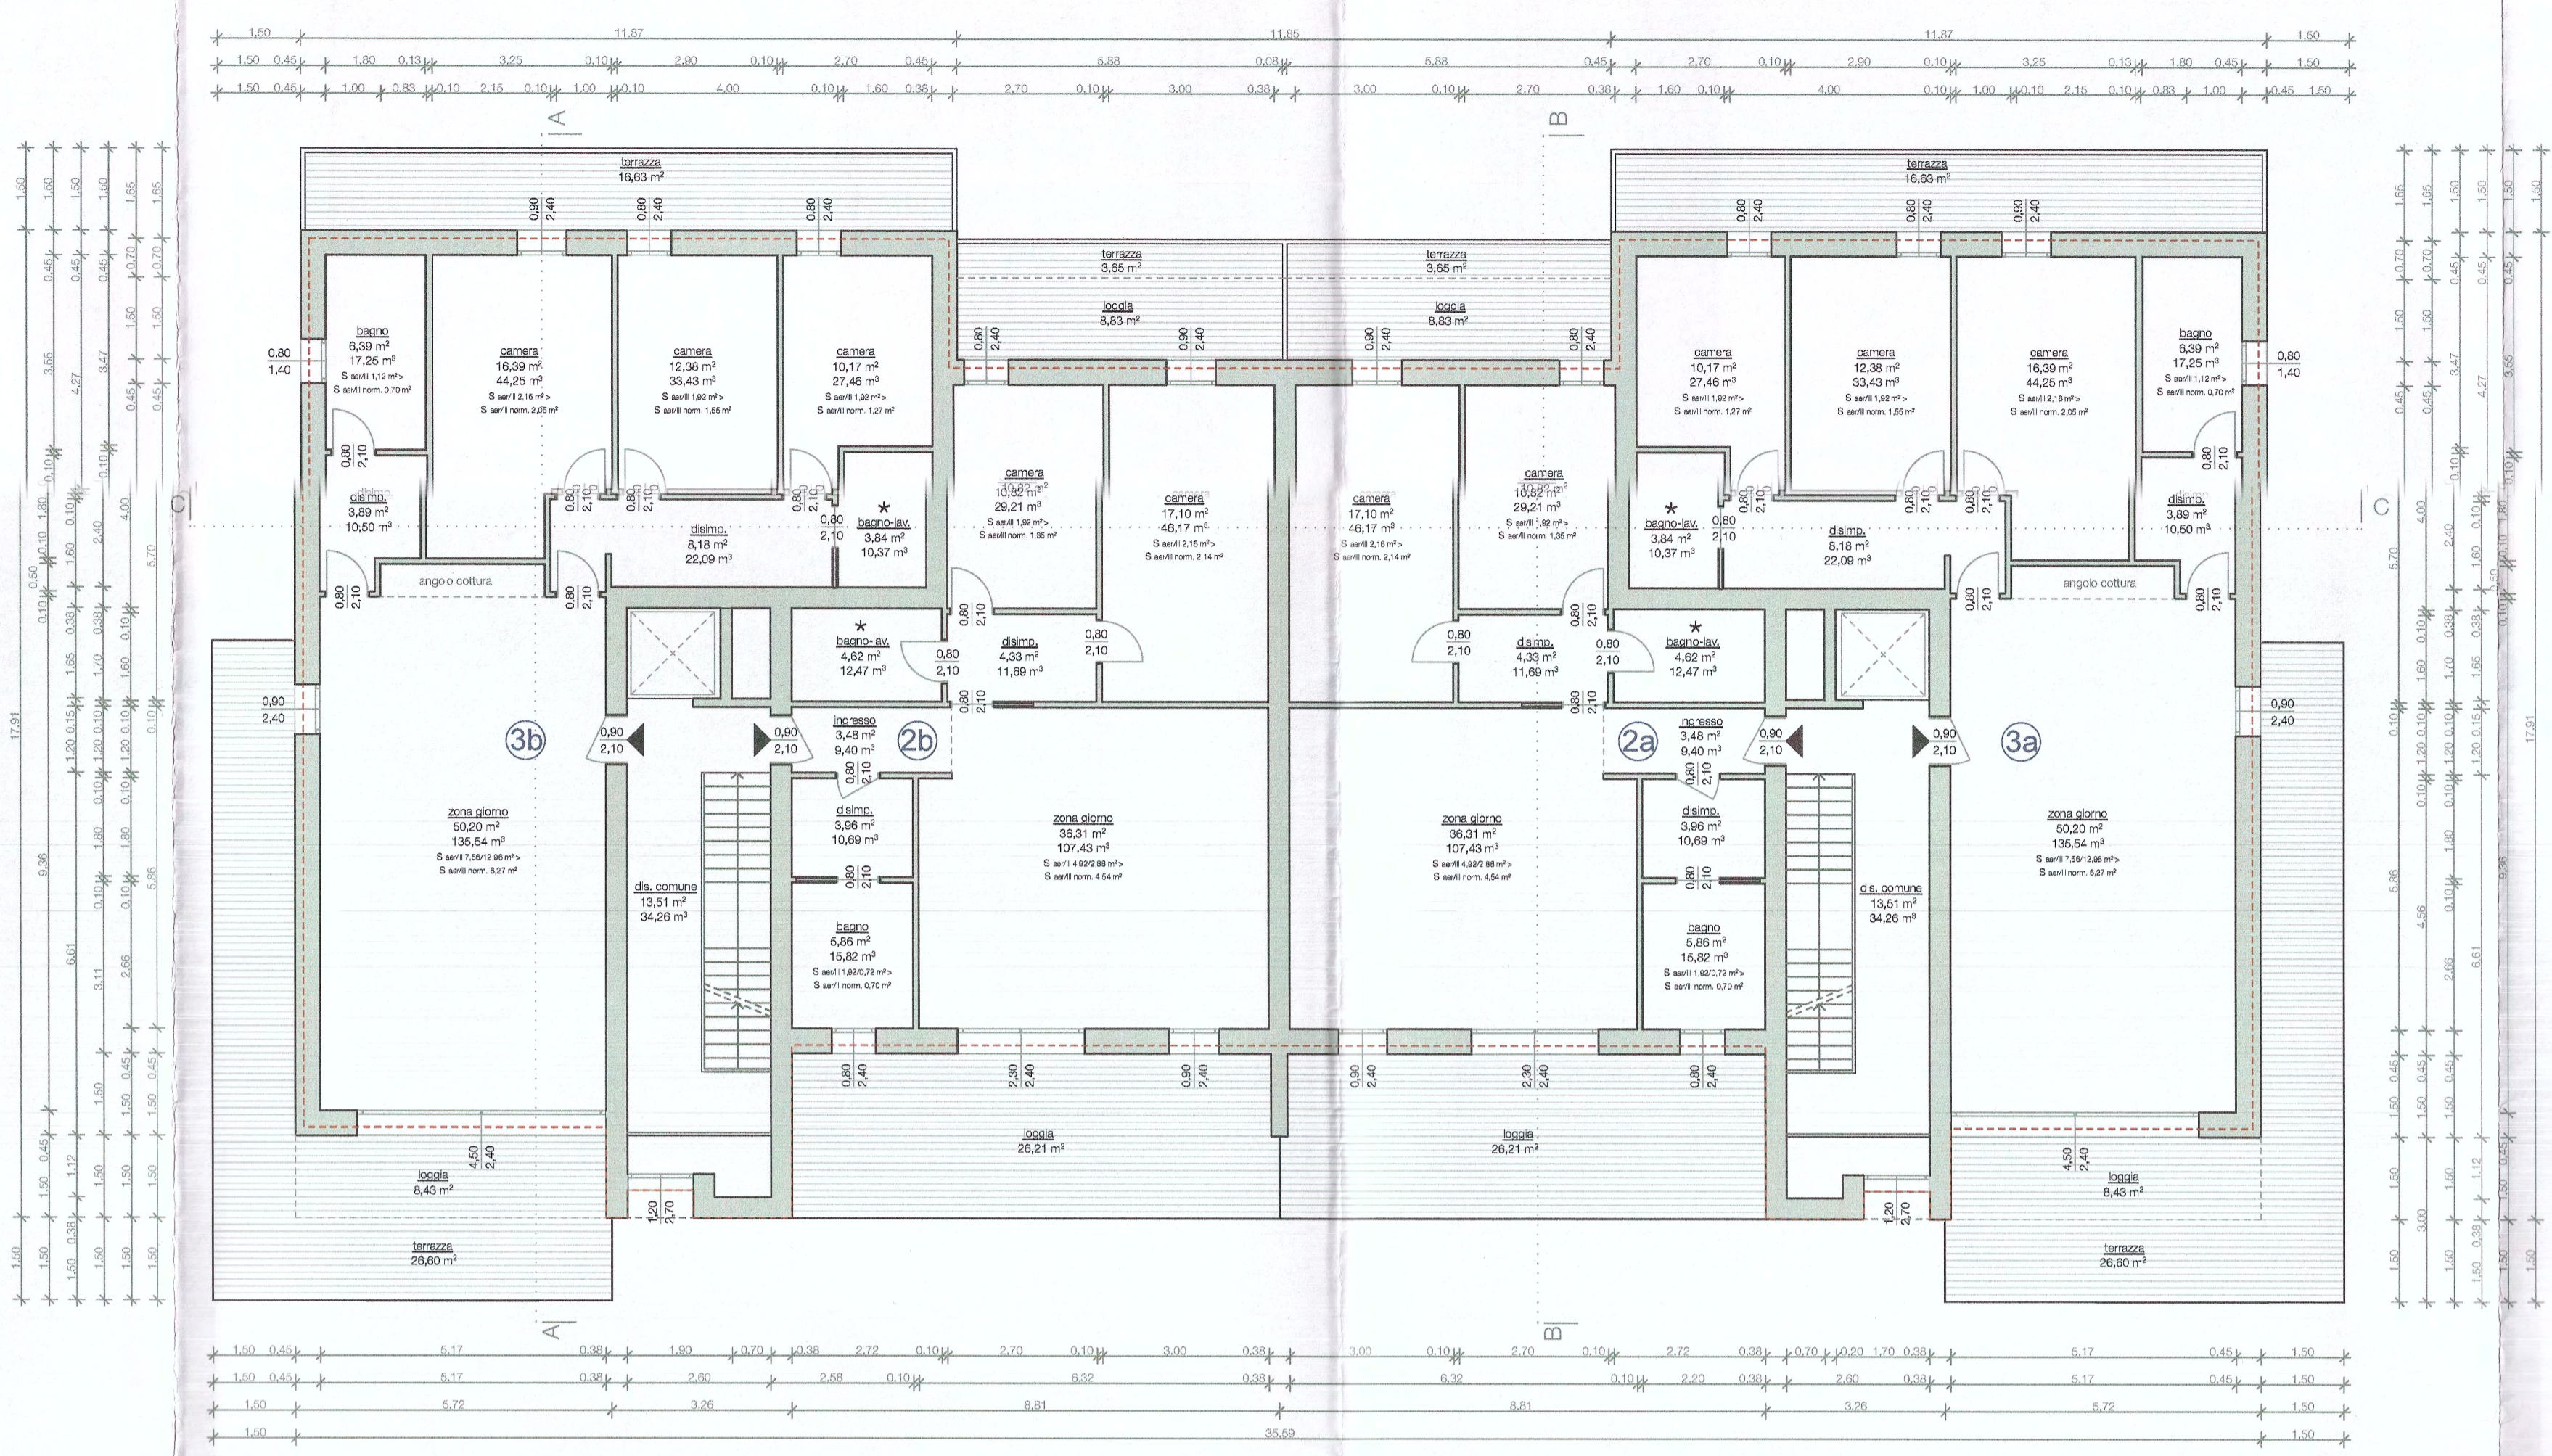

PIANTA PIANO SECONDO

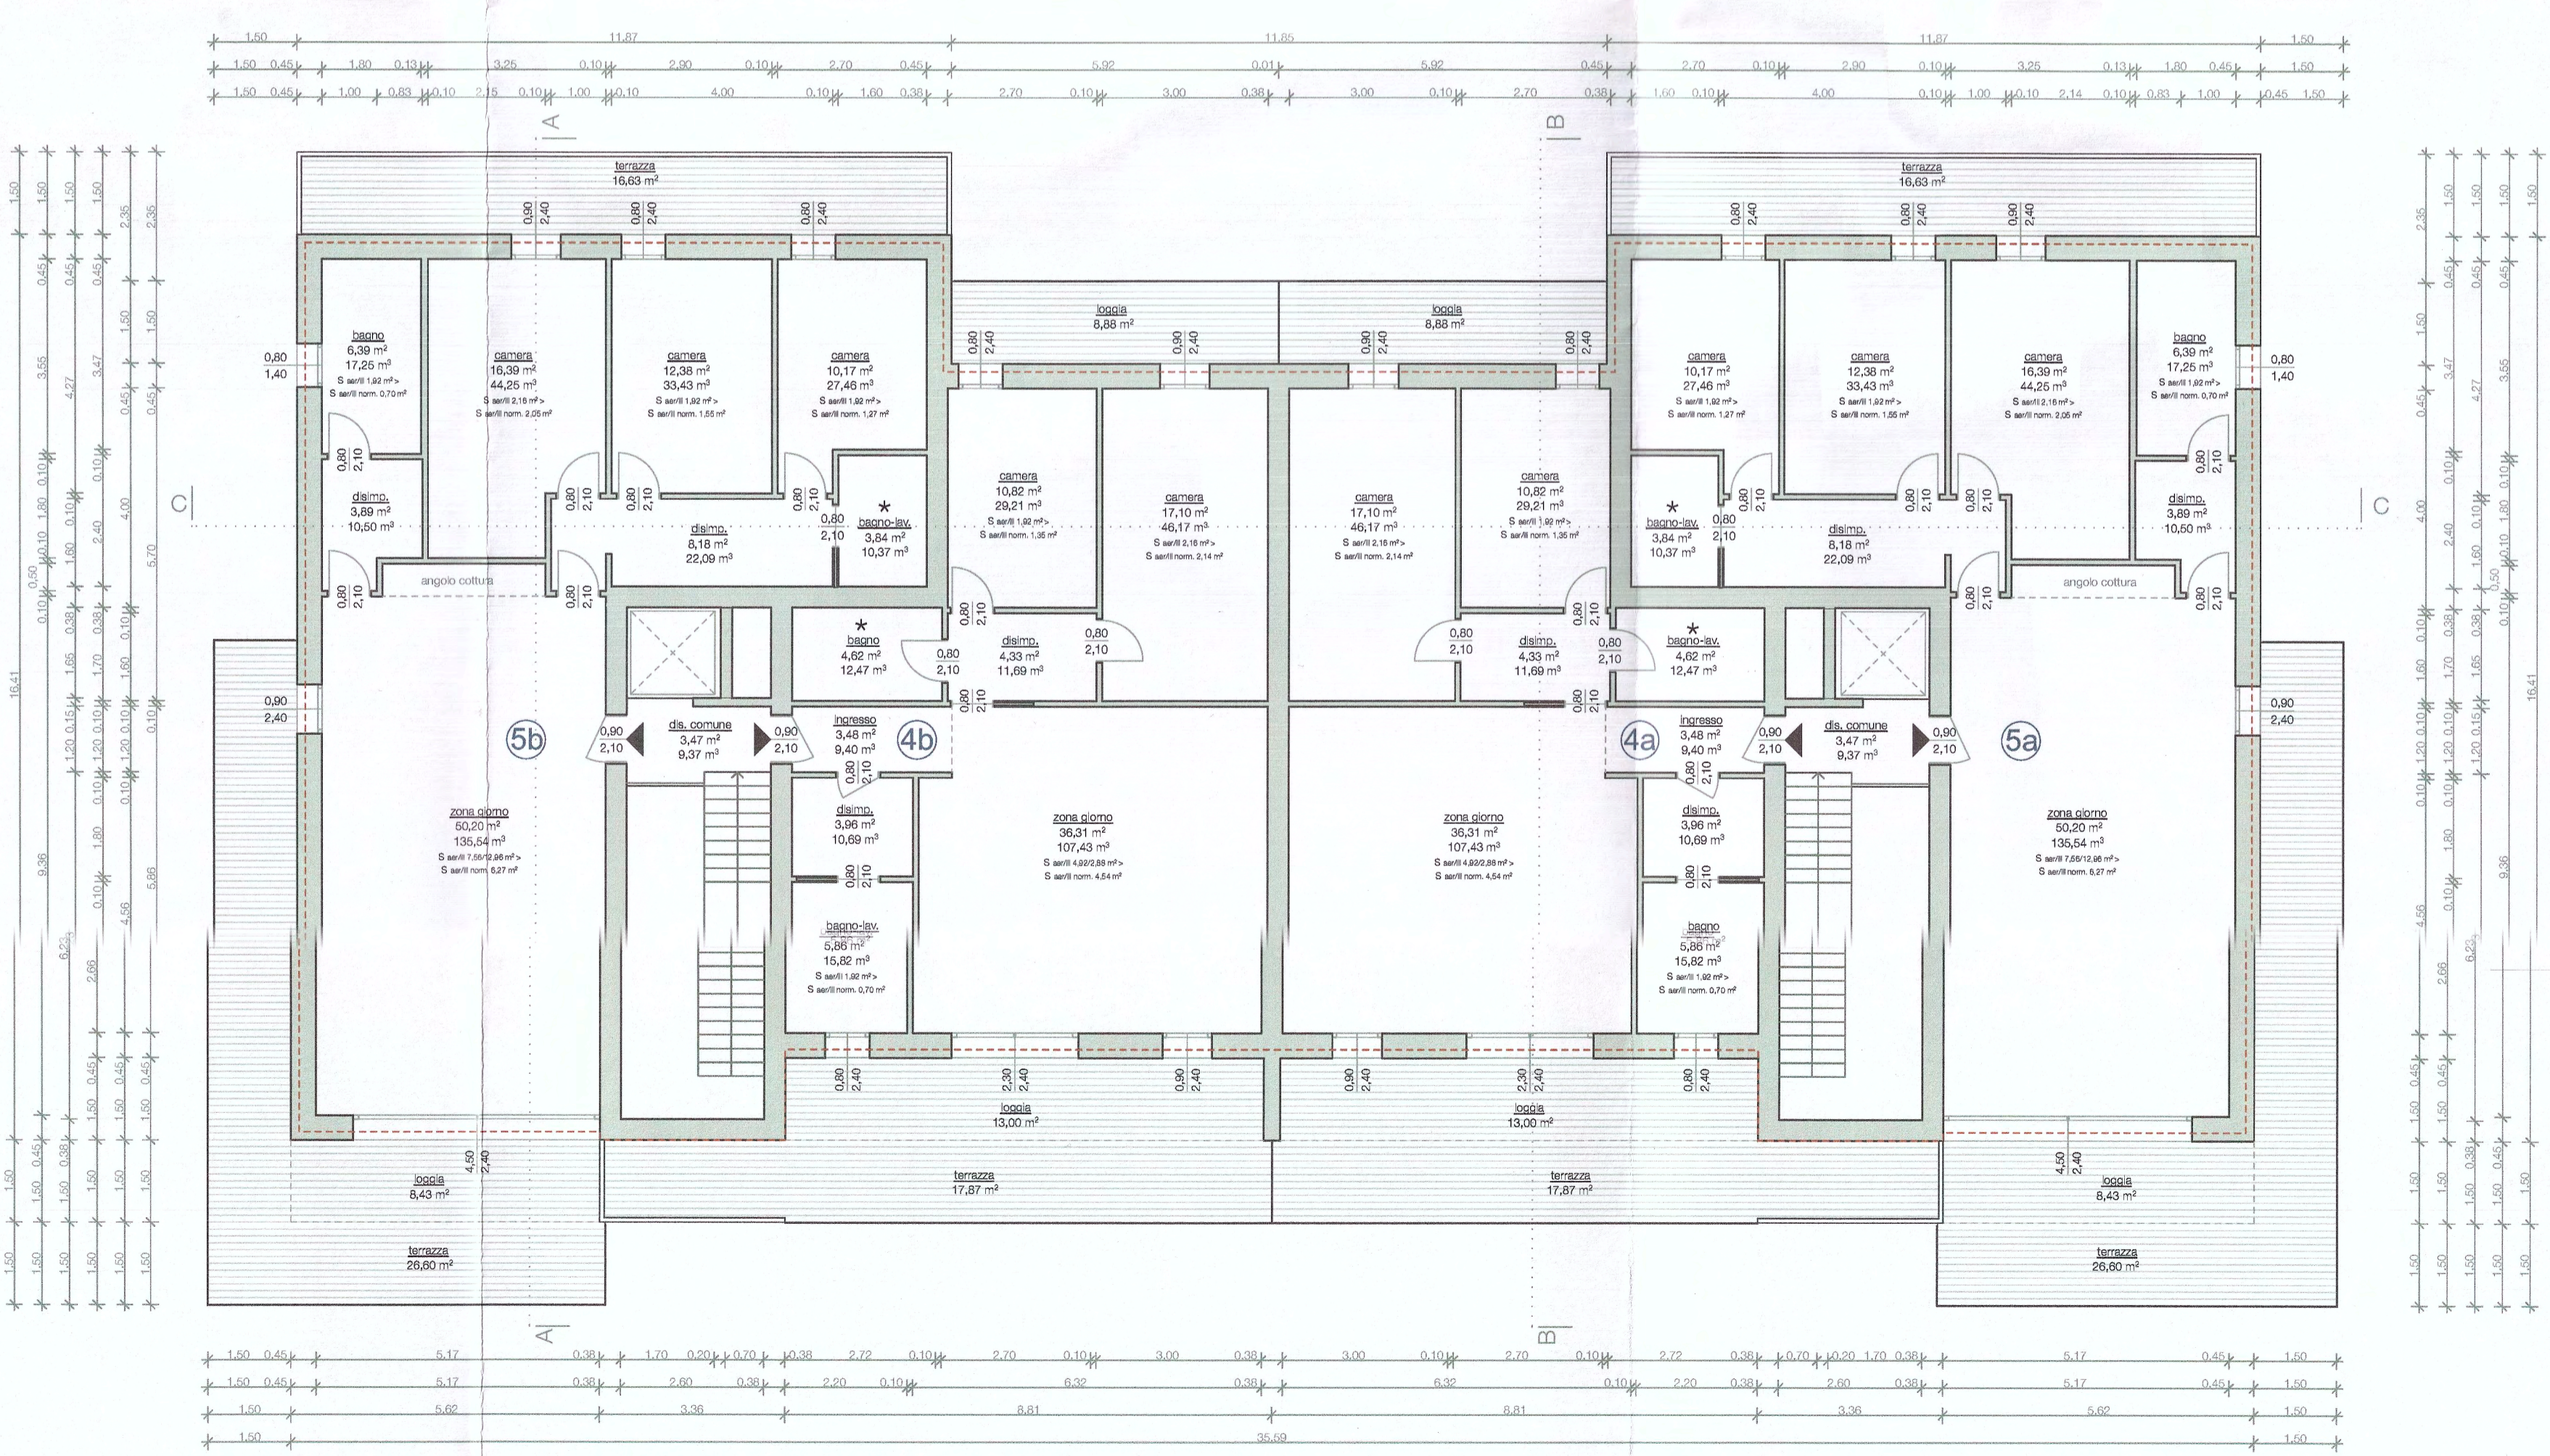

PIANTA COPERTURA

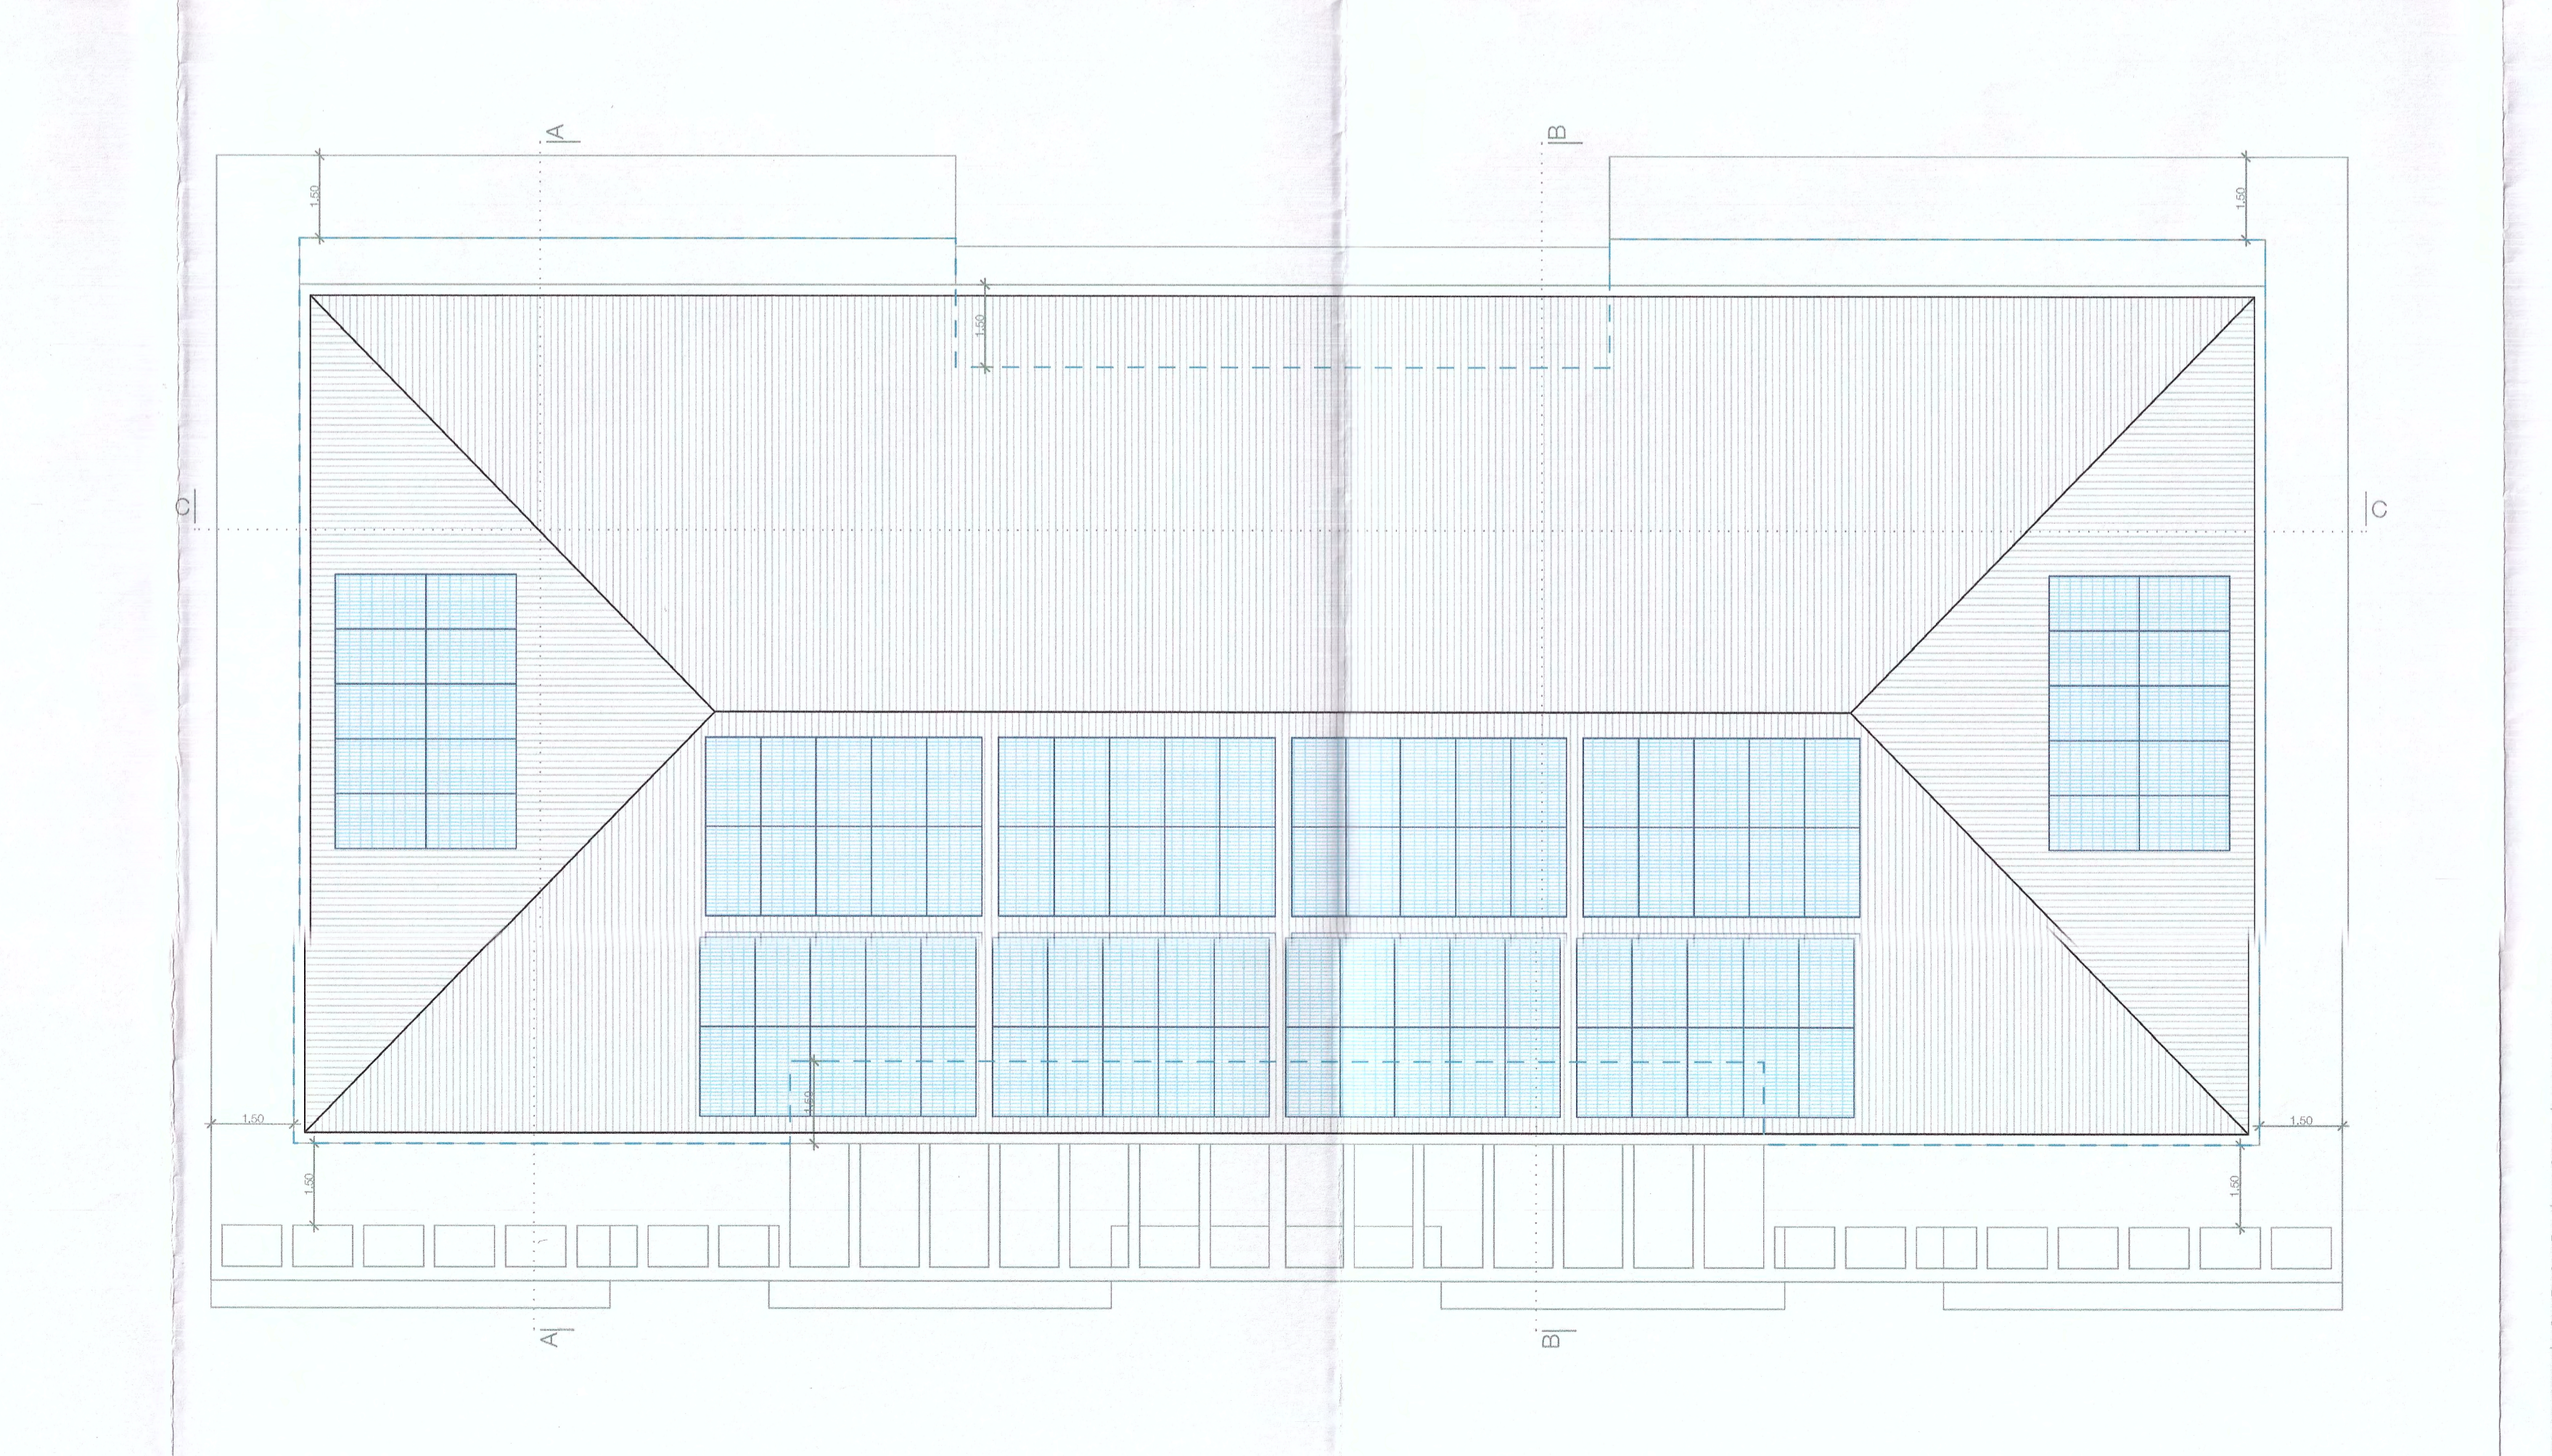

LEGENDA

- ⊙ aerazione permanente con alettatura sul basculante, pari ad 1/100 della superficie
- ▭ spessore di muro pari a cm 30, rif. D.Lgs 102/14
- ▭ perimetro edificio
- ▭ pannelli fotovoltaici
- \* aerazione/ventilazione meccanica

Comune di Martellago

Variante parziale al Piano di Lottizzazione C2.1 Martellago denominato "Sant'Antonio"

Comittente  
DREAM HOUSE S.R.L.  
Piazza IV Novembre 104, 30030 Martellago VE  
cf./p.iva 04366930271

Progettista  
[STUDIOBERGOARCHITETTURA]  
Claudio Bergo Geometra  
Riccardo Pellizzari Architetto

collaboratori:  
Elisa Voltan architetto

Stato di progetto\_Piante

cartella 01/2018  
scala 1:100  
data 10/2019  
aggiornamento

DREAM HOUSE S.R.L.  
Piazza IV Novembre 104 - 30030 MARTELAGO (VE)  
dream.house.srl@pec.it  
VE / 406092 - C. F.: 04366930271

STUDIOBERGOARCHITETTURA  
RICCARDO PELLIZZARI ARCHITETTO  
N° 4813

Comune di Martellago - Ve  
5/11/2019  
Nr. 0028375  
Titolarità  
6 3

U.3