



Pianta piano primo

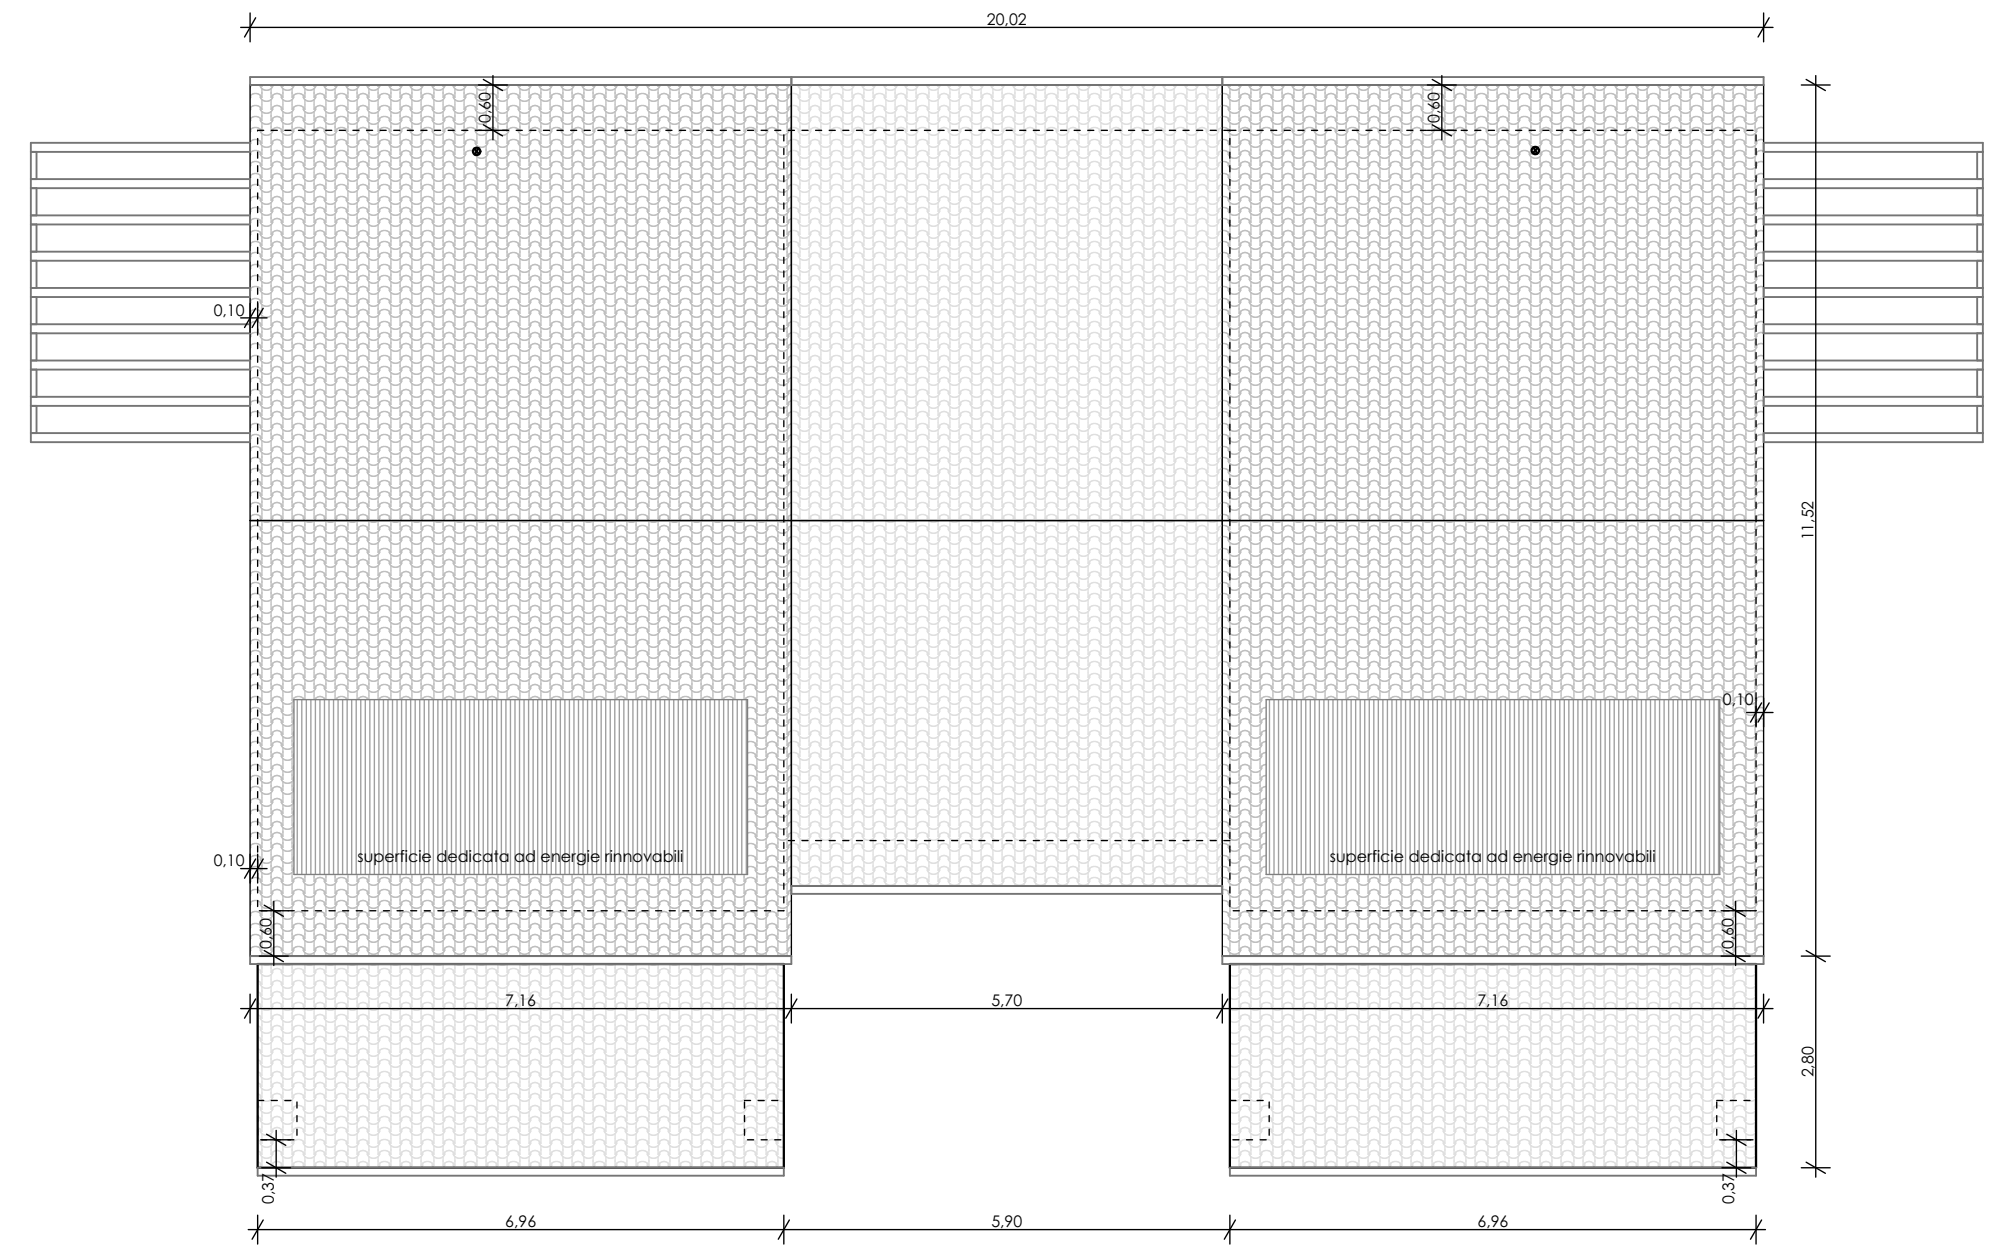

Pianta piano copertura

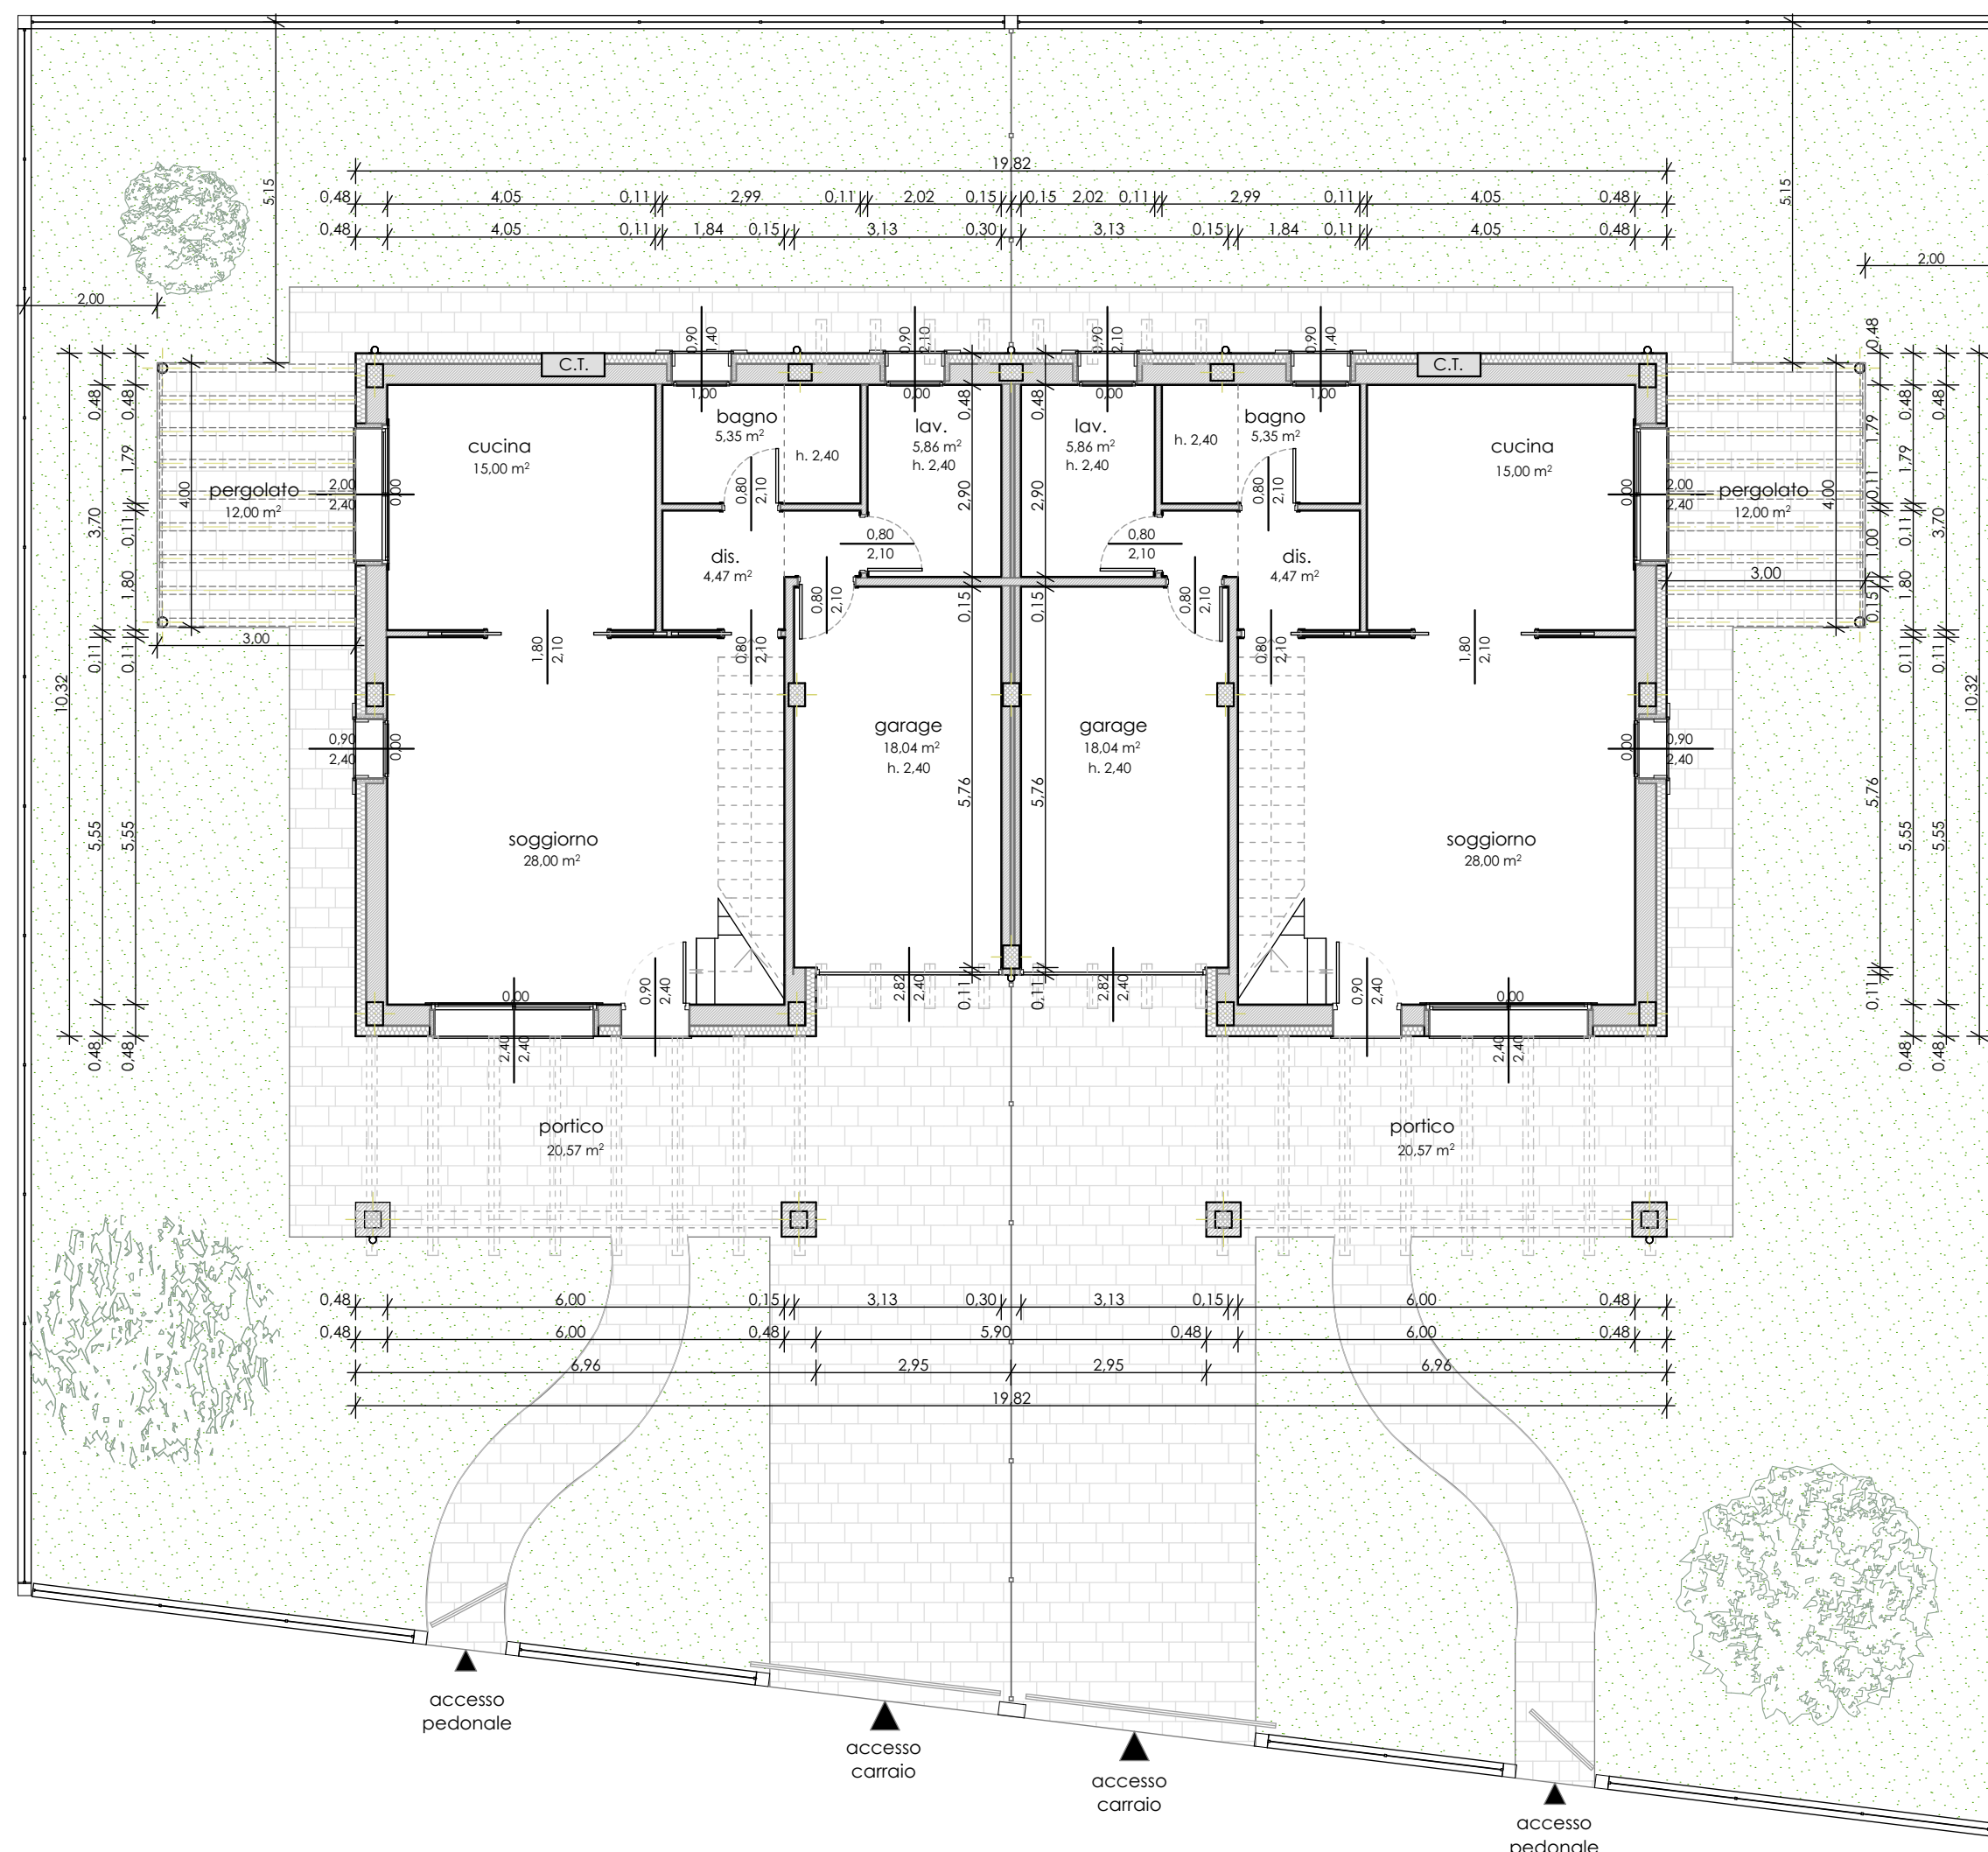

Pianta piano terra

Superficie aereo illuminante

	S.U.	1/8	dim. finestra		mq finestra
			largh	lungh	
soggiorno	28,00	3,50	2,4	2,4	5,76
			0,9	2,4	2,16
					7,92
cucina	15,00	1,88	2,0	2,4	4,8
bagno	5,35	0,67	0,9	1,4	1,26
lavanderia	5,86	0,73	0,9	1,4	1,26
camera	10,07	1,26	0,9	1,4	1,26
camera	9,79	1,22	0,9	1,4	1,26
camera	17,44	2,18	0,9	1,4	1,26
			0,9	1,4	1,26
					2,52
bagno	5,83	0,73	0,9	1,4	1,26

DI-MA
eu

Comune

MARTELLAGO foglio 14 parz. mappali 1529-1530-1534

Progetto

Lotto 6. edificio bifamiliare.
disposizioni plano-volumetriche, tipologiche, formali e costruttive

Oggetto

Piante piano terra - piano primo e piano copertura

Ditta

COSTRUZIONI EDILI PAVANELLO s.r.l.
Piazza IV Novembre 86/a
Maerne di Martellago VE

Di.Ma. Architetti
Giuseppe Di Loreto Architetto
via Leonardo da Vinci 10 30038. Spinea (VE)
tel./fax 041 997404
e-mail giuseppe.dioreto@alice.it
pec giuseppe.dioreto@archiworldpec.it

www.di-ma.eu

4C.1
03

tavola

data
09/16

scala
1:100

Progettista

Arch. DI LORETO Giuseppe