



PIANTA PIANO TERRA

scala 1:100

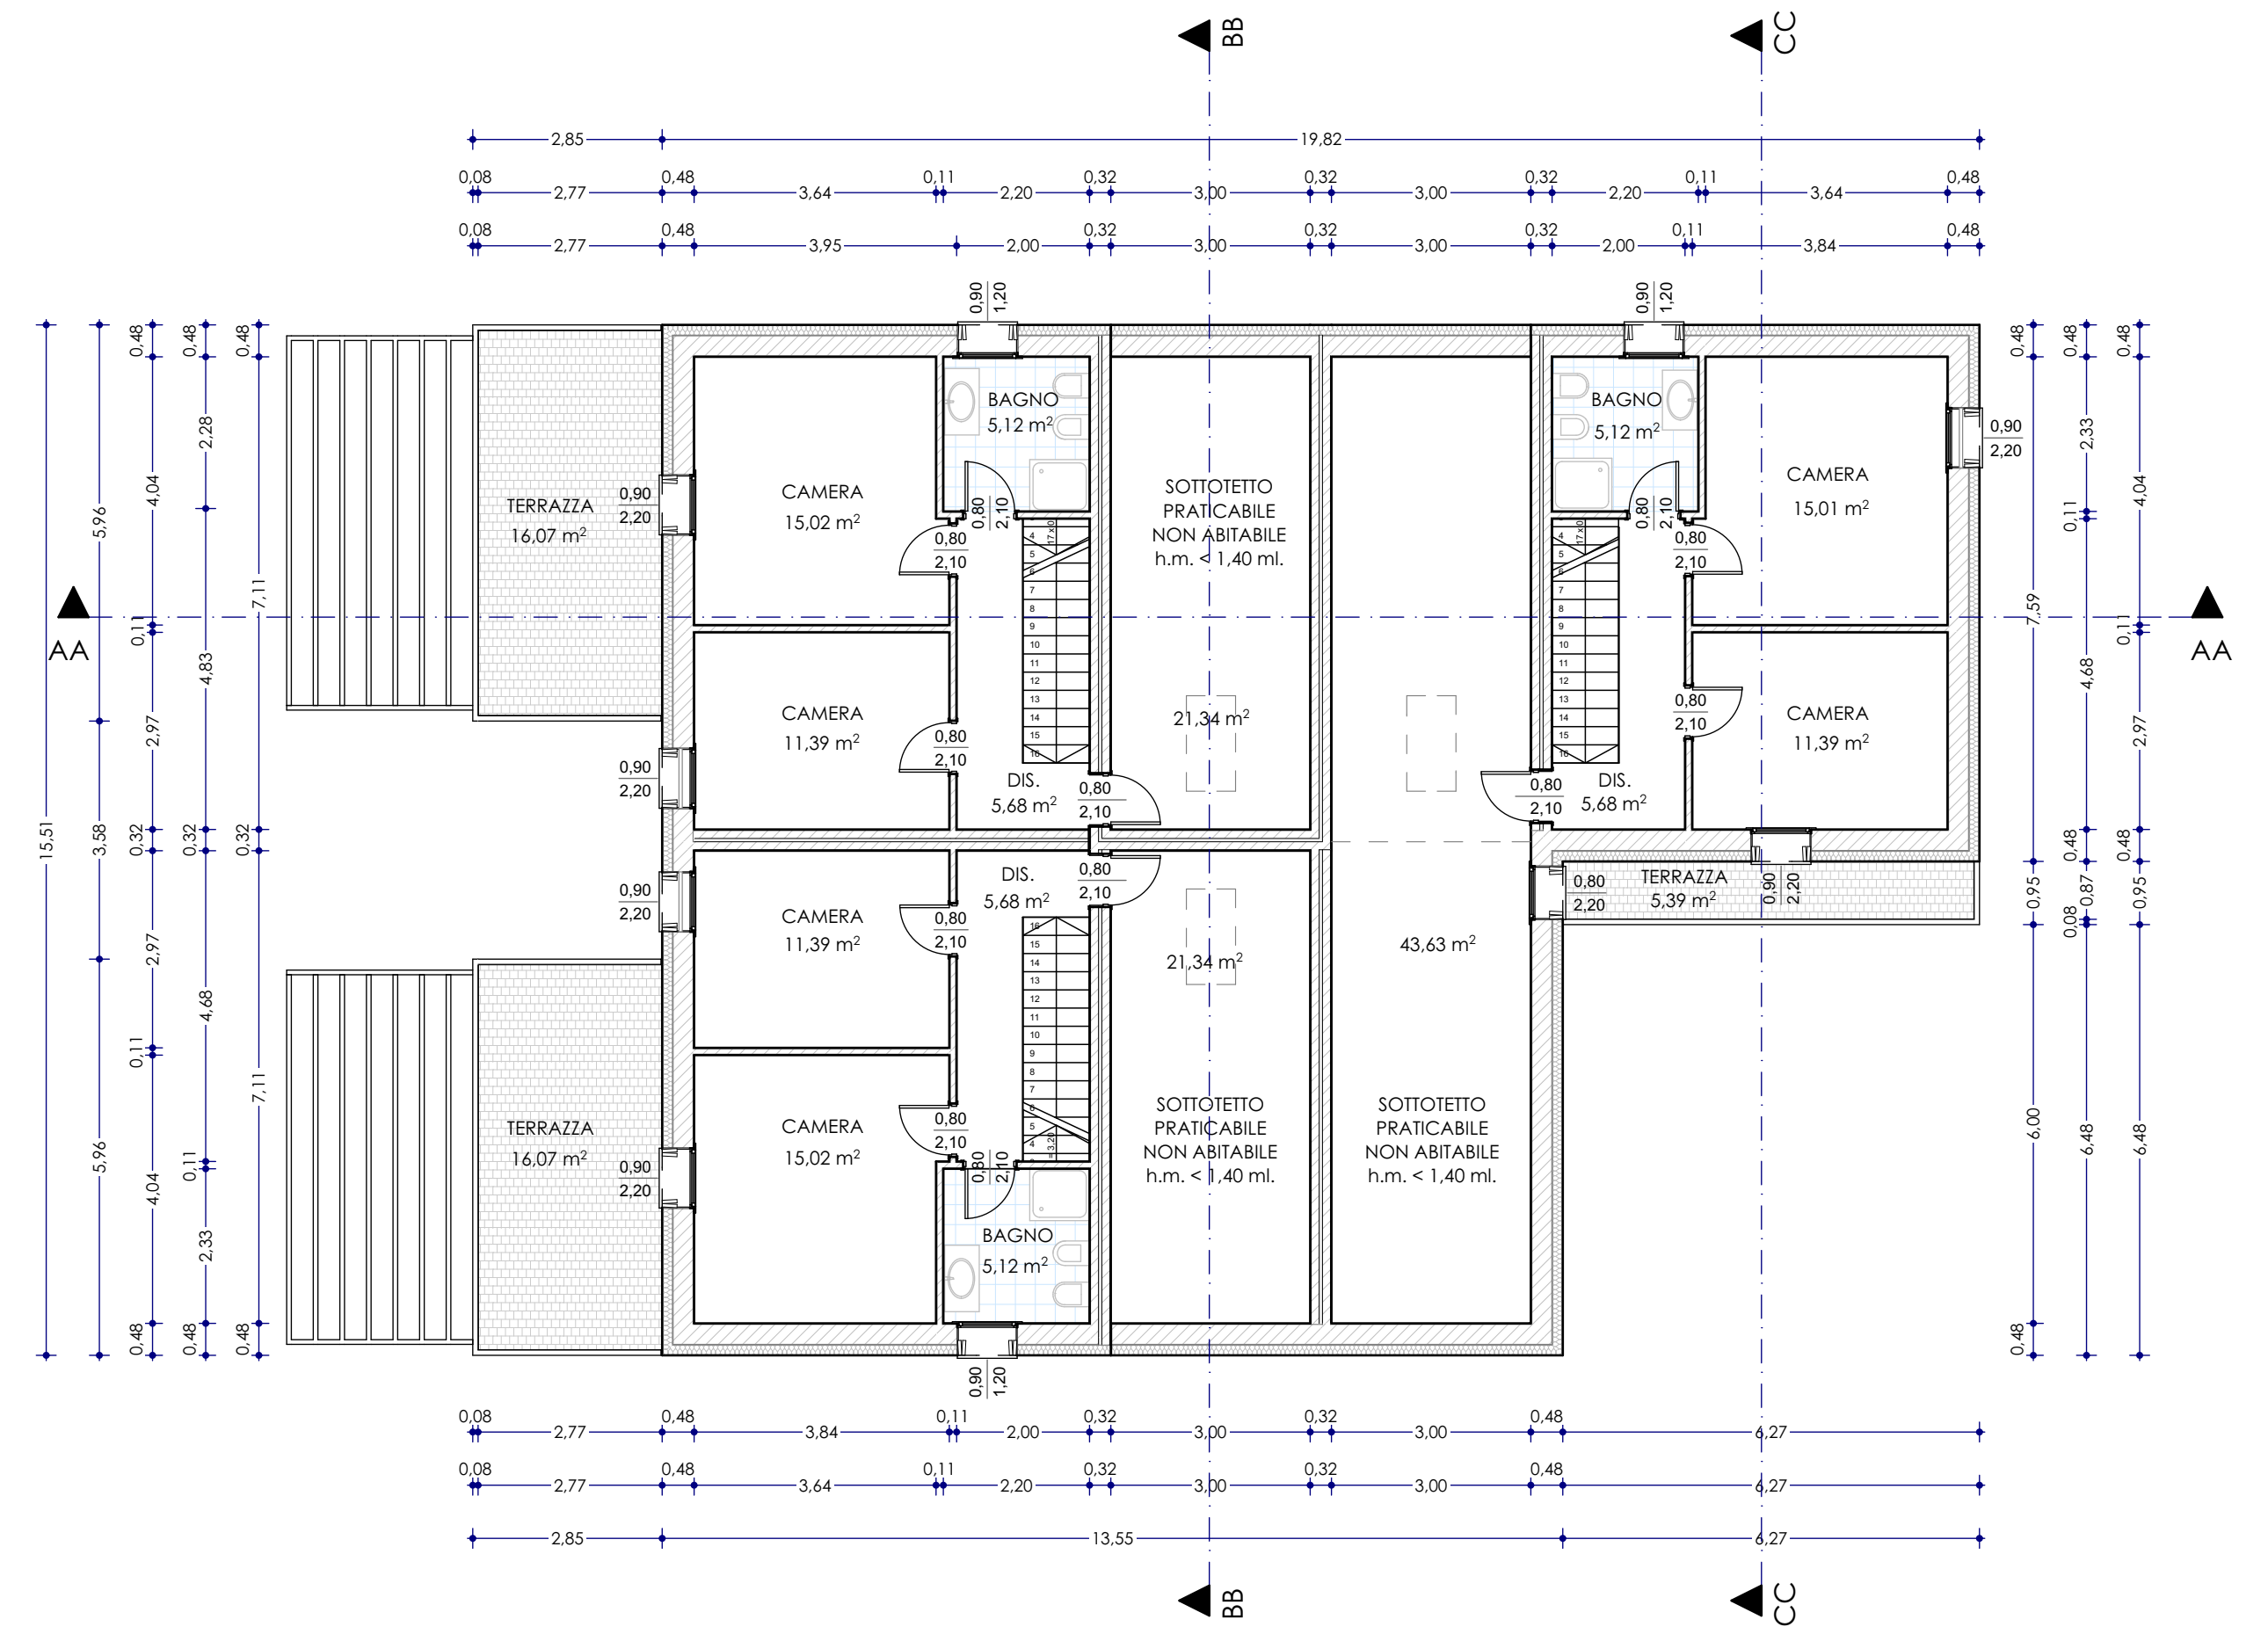

PIANTA PIANO PRIMO


scala 1:100

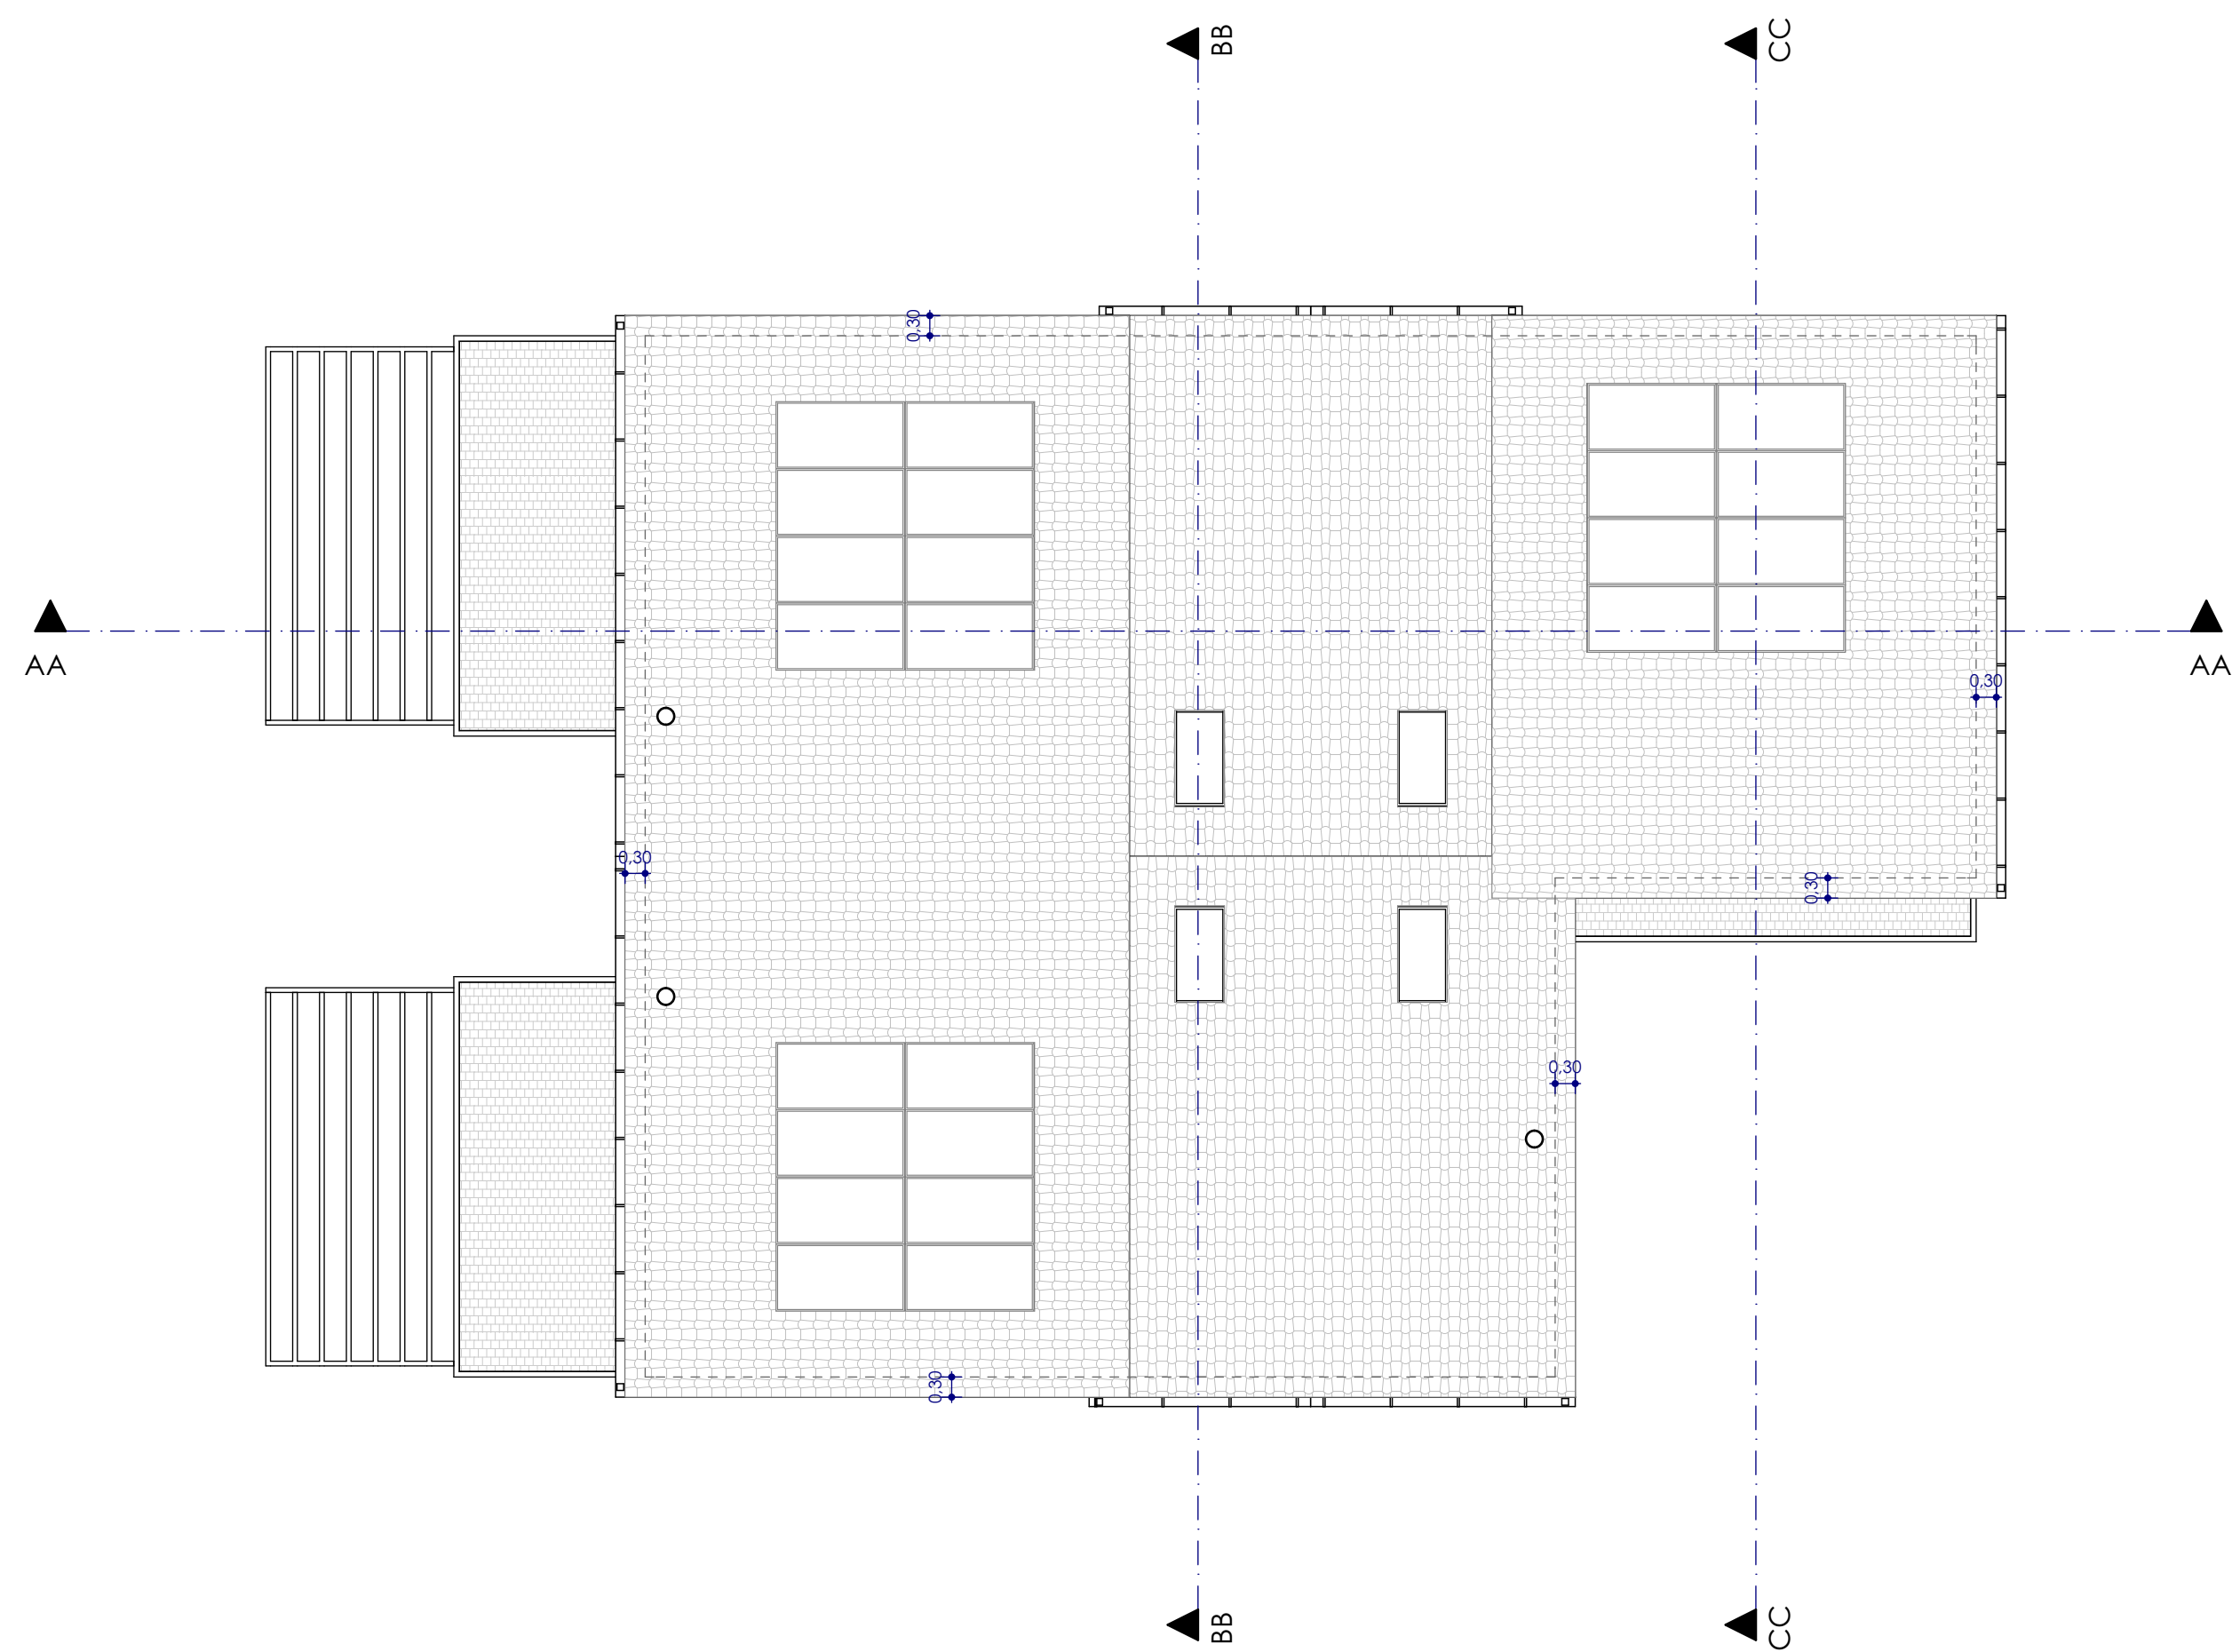

PIANTA COPERTURA


scala 1:100

CASETTA IN LEGNO PER RICOVERO ATTREZZI DA GIARDINO

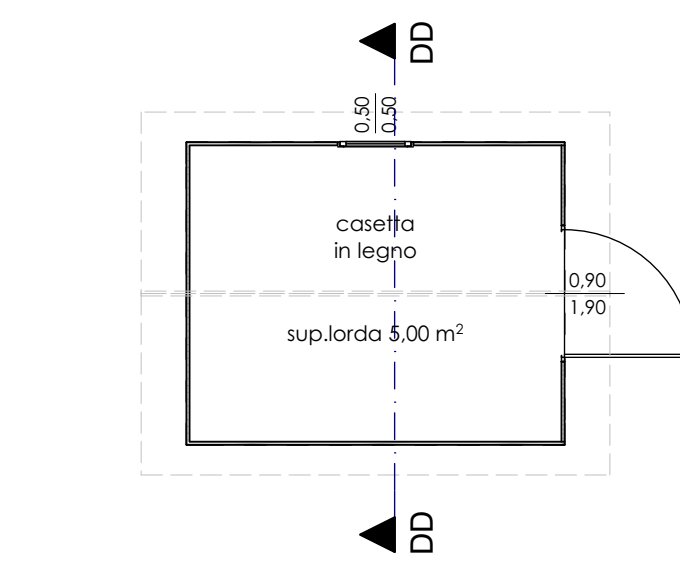


PIANTA

scala 1:50

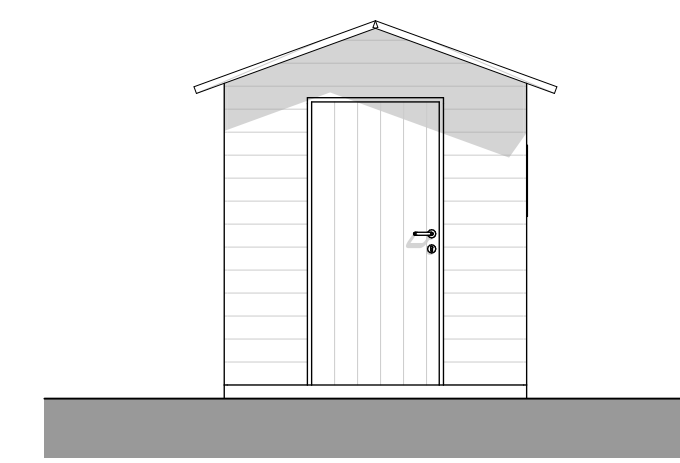


PROSPETTO EST

scala 1:50

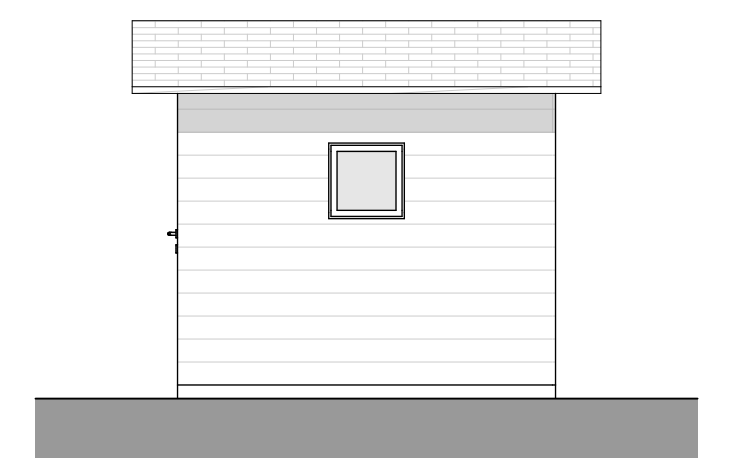


PROSPETTO NORD

scala 1:50

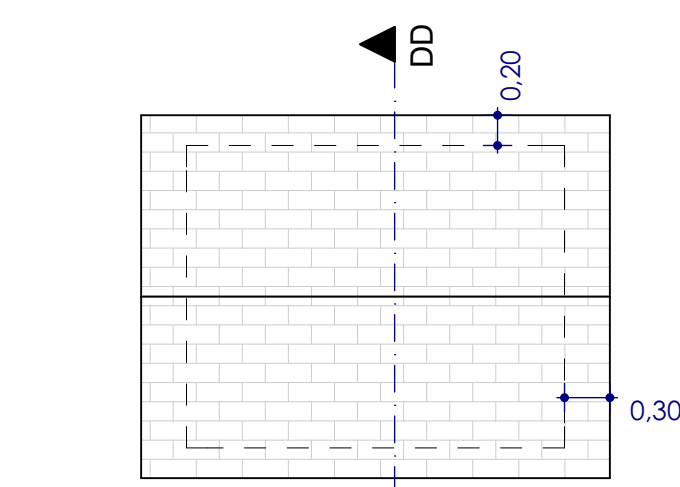

COPERTURA

scala 1:50

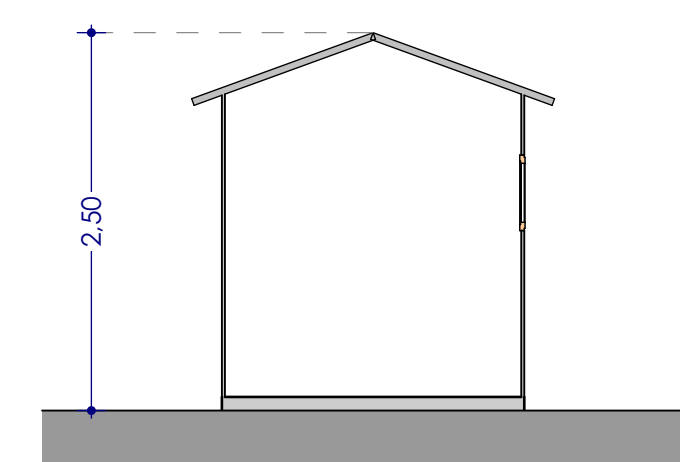

SEZIONE

scala 1:50



Comune

Comune di Martellago  
Foglio 14 mappale 1530 (porz.), 1534 (porz.)

Progetto

Lotto 6. edificio trifamiliare.  
disposizioni plano-volumetriche, tipologiche, formali e costruttive

Oggetto

PIANTE

Ditta

Costruzioni Edili Pavanello S.r.l.  
piazza IV Novembre, 86/a  
30030 Maerne di Martellago (VE)

DI.Ma. Architetti  
Fabrizio Nordio Architetto  
via Leonardo da Vinci 10 30038 Spinea (VE)  
tel./fax 041 997404 - cel. 339 7050236  
e-mail fabrizionordio@gmail.com  
pec fabrizio.nordio@archworldpec.it

4C.2

02

data 02/09/2016  
agg.

scala 1:100

Progettista  
Arch. Fabrizio Nordio