

PROGETTO: Variante al Piano di Recupero ZTO B- 25 MAERNE

OGGETTO: PIANTA PIANO TERRA

TAVOLA N.
2

RICHIEDENTE: PARROCCHIA CATTEDRA DI S. PIETRO
 IN MAERNE

LOCALITA': P.ZZA IV NOVEMBRE MAERNE DI MARTELLAGO

DATA: maggio 2017
 AGE: SCALA: 1:100


N.B. è vietata la riproduzione anche parziale del presente elaborato, previa autorizzazione del Tecnico

Variante al progetto presentato in data 15/07/2015 prot. 17386
 Delibera Consiglio Comunale n. 45 del 30/09/2015.


IL PROGETTISTA: arch. Silvia Penzo

IL COLLABORATORE: geom. Elisa Benvegnù

IL COMMITTENTE:
 Parrocchia Cattedra di S. Pietro Maerne

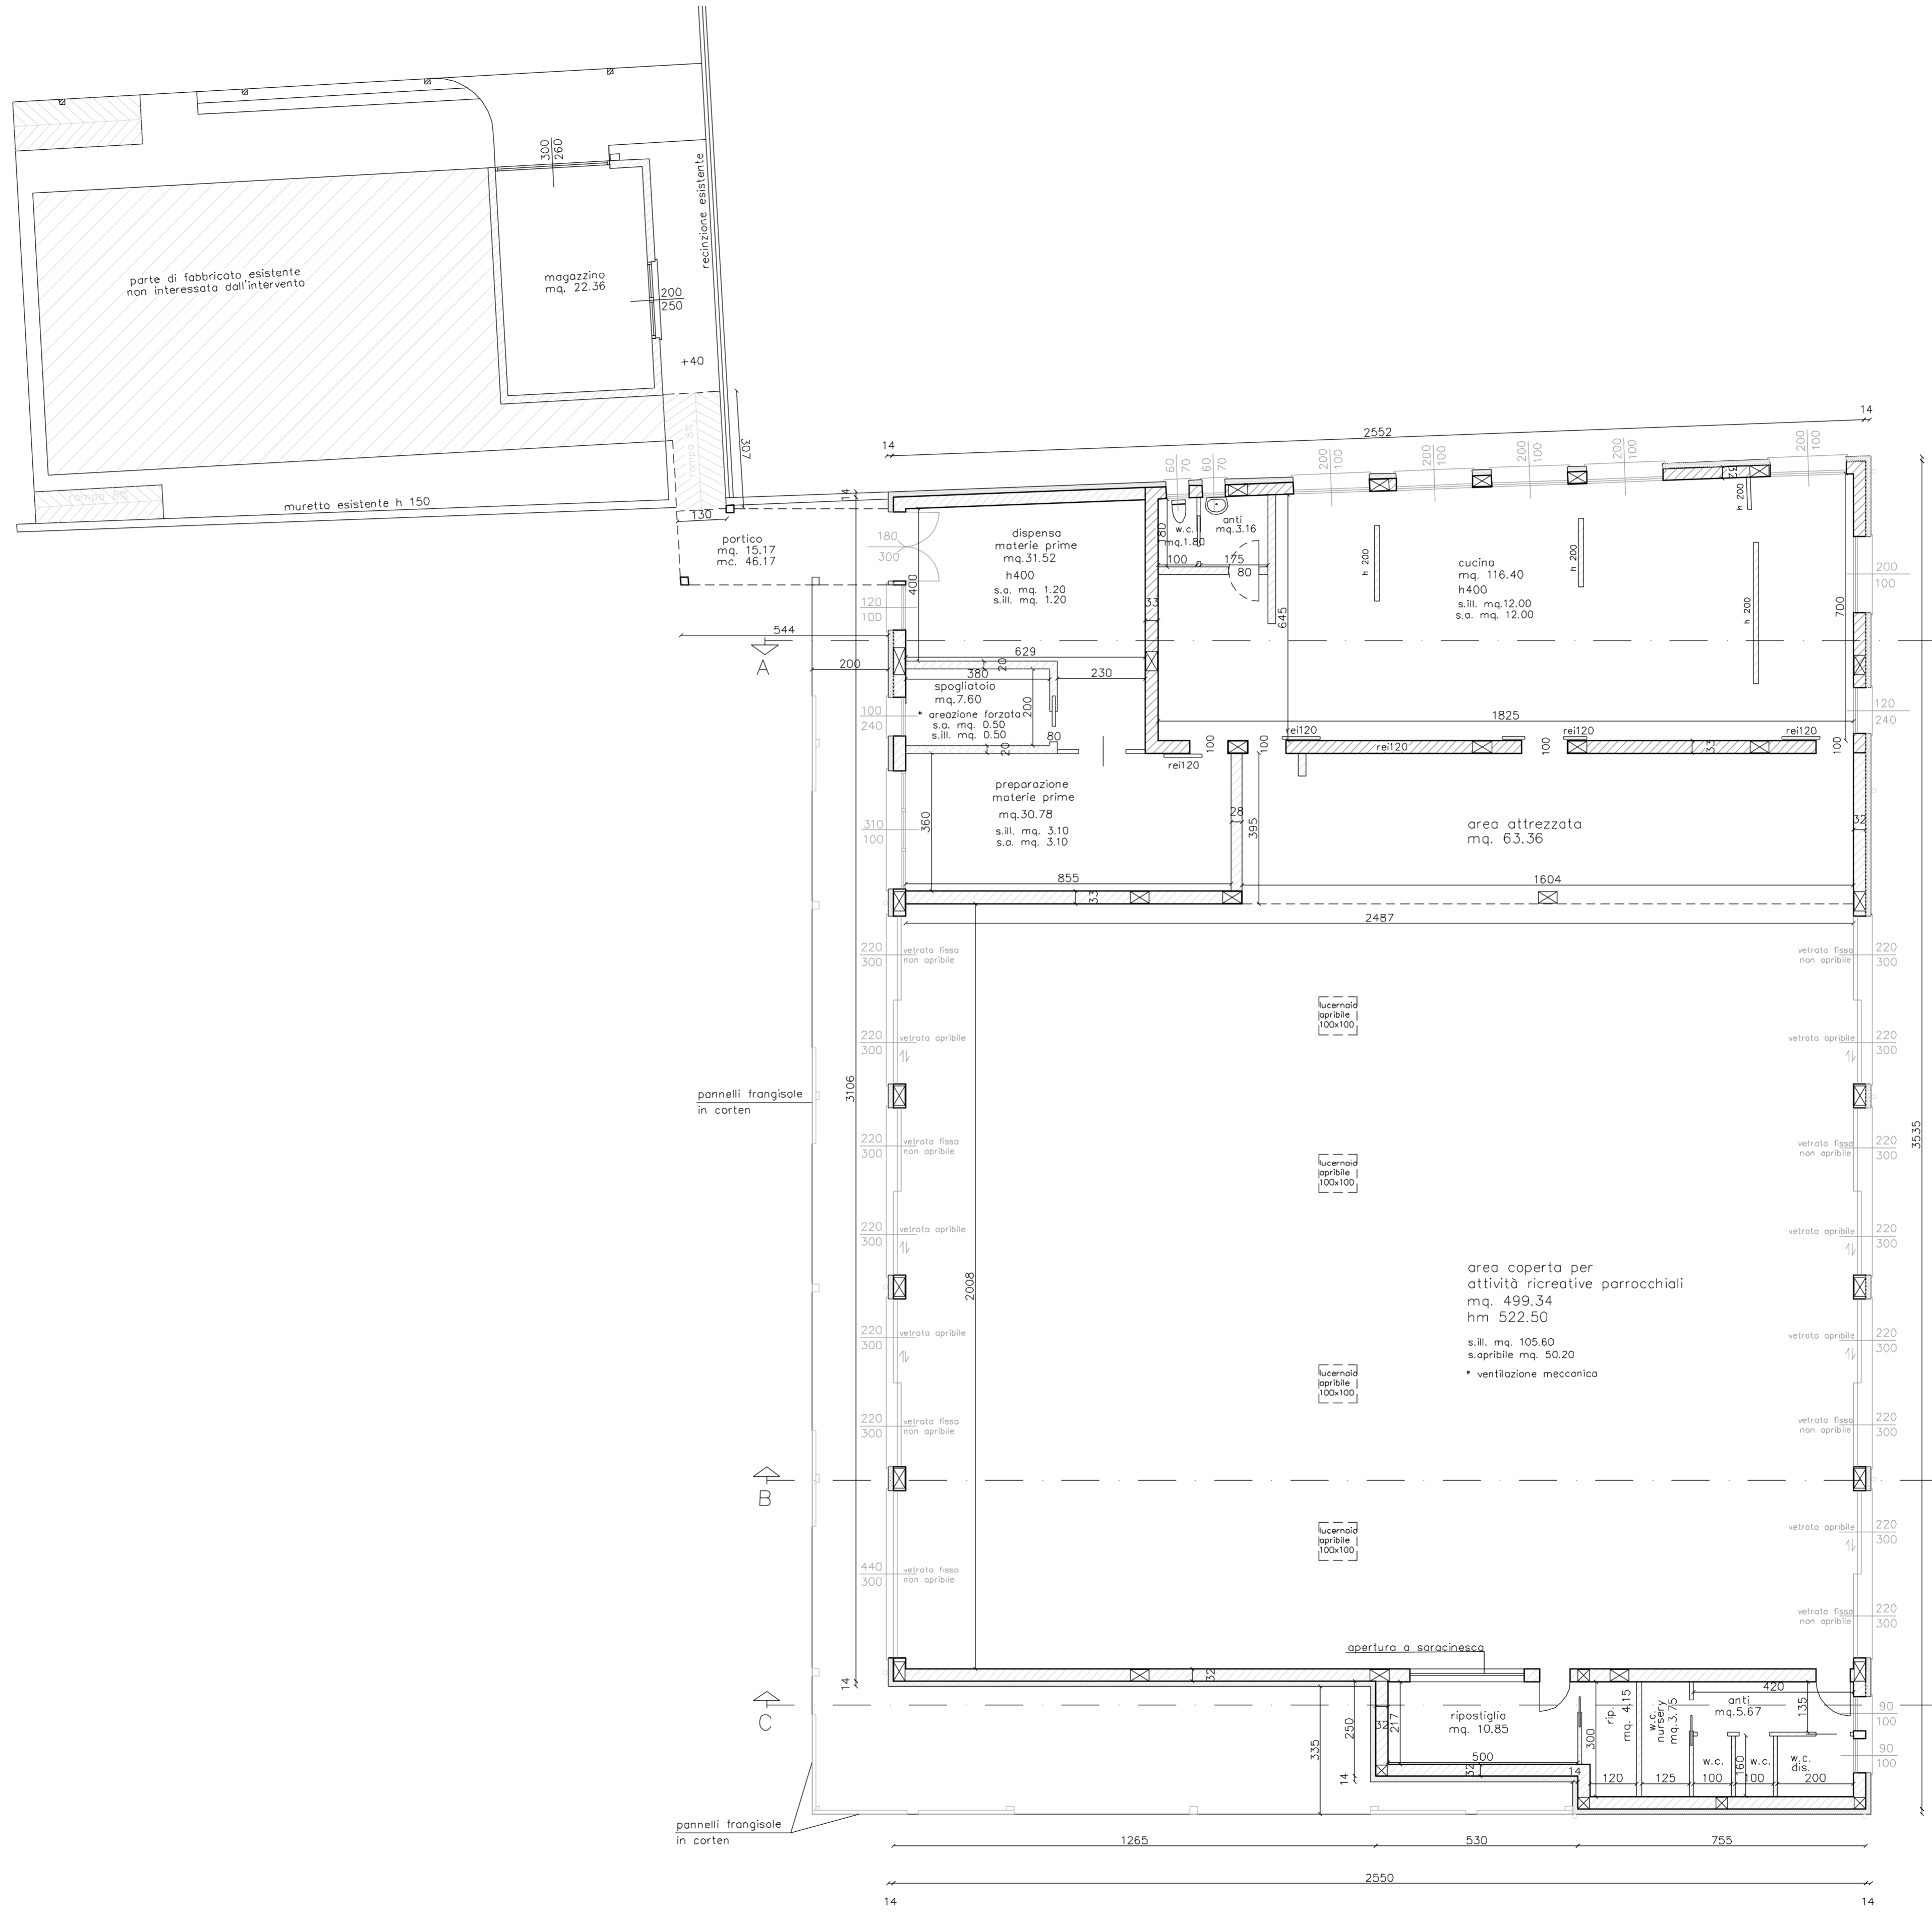

PIANTA PIANO TERRA

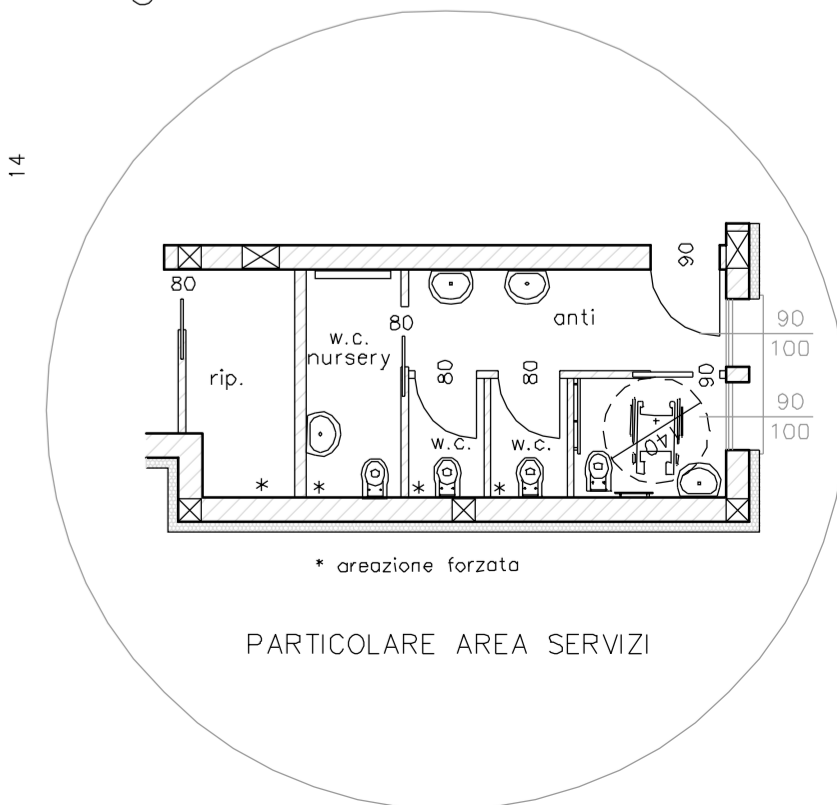

SCHEMA CONTEGGI:

SUPERFICIE COPERTA	10.40 + 11.30 = 21.70 x 25.50 / 2 = 276.67 +	20.70 x 25.50 = 527.85 +	2.50 x 5.30 = 13.25 +	7.55 x 3.35 = 25.29 +	totale mq. = 843.06
VOLUME V.P.P. totale	276.67 x 4.00 = 1106.68 +	527.85 x 5.225 = 2758.01 +	13.25 x 2.80 = 37.10 +	25.29 x 2.80 = 70.81 +	totale mc. = 3972.60
SUPERFICIE e VOLUME portico sud di collegamento con fabb. C4	mq. 4.24 x 2.90 = 12.29 +	mq. 10.93 x 3.10 = 33.88 +	totale mc. = 46.17		
SUPERFICIE COPERTA TOTALE	mq. 858.23				
TOTALE VOLUME V.P.P.	mc. 4018.77				
Volume Urbanistico Autorizzato con D.C.C. n. 45 del 30/09/2015	mc. 4019.85				

