


PIANTA PIANO TERRA SC.1/100

PIANTA PIANO PRIMO SC.1/100

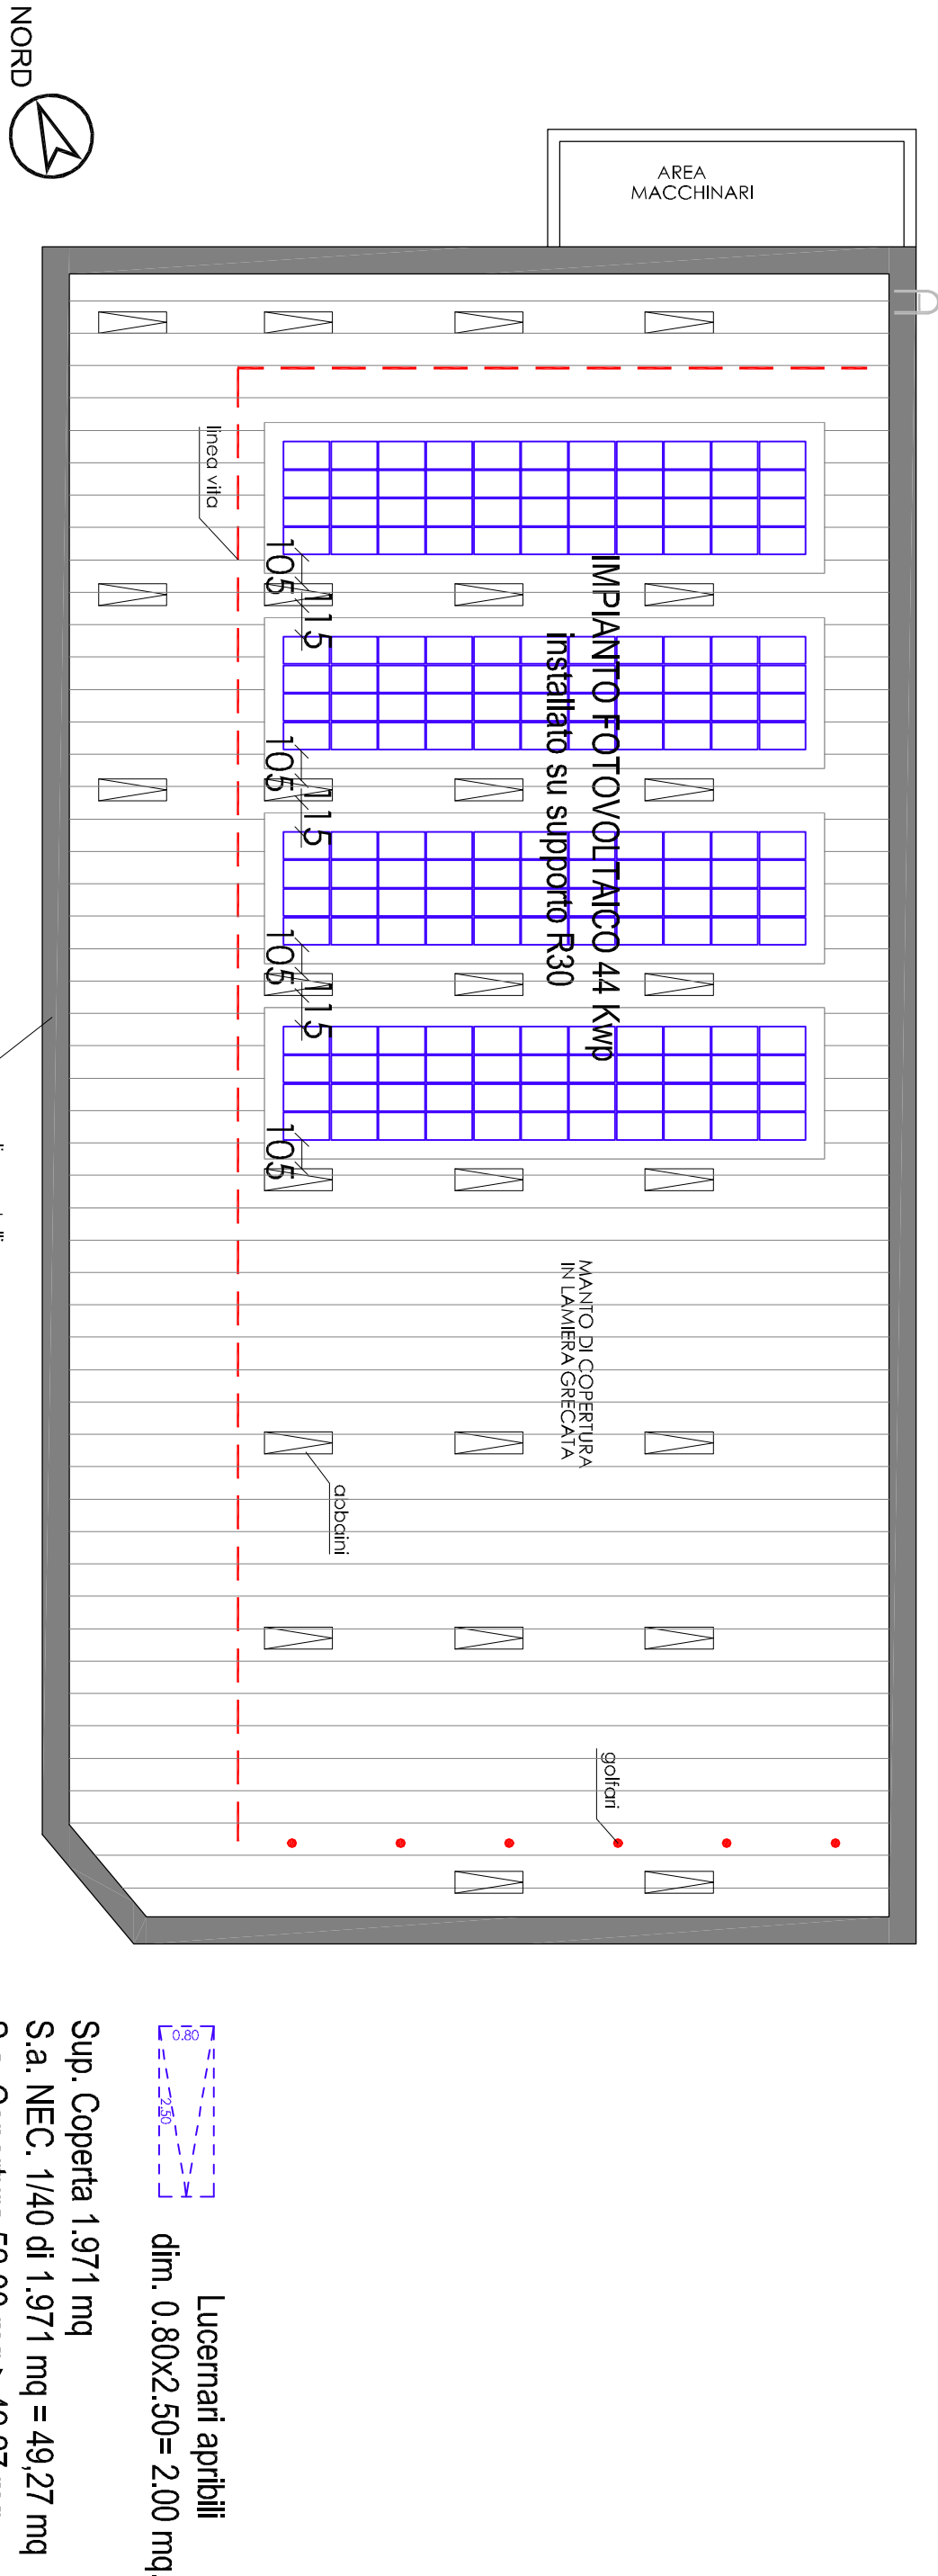

Sup. Coperta 1.971 mq  
 S.a. NEC. 1.140 di 1.971 mq = 49,27 mq  
 S.a. Copertura 52.000 mq > 49,27 mq

PIANTA COPERTURA SC.1/250

LEGENDA

	FORNA RESISTIVE AL FUOCO R90/M
	USCIA DI SICUREZZA DONNA DI AERONAUTICA
	ESTINGUORE PORTATILE A POLVERE CON SEGNALLETICA INDICATIVO TIPO 3/4A 148C DA 6 KG
	ISCRIZIONE A MURO UNI 45 CON MANICHERIA E LANCIA
	PALANTEE DA ALLARME ANTINCENDIO
	LAMPADINA DI EMERGENZA
	BARRETTA LINEARE RILEVATORE FUMO
	RELEVATORE DI FUMO PAVIMENTALE
	PULSANTE DI SCAMPIO
	AVVISAZIONE OTTICOACUSTICO ALLARME INCENDIO
	CENTRALE RILEVAZIONE INCENDIO
	CASERTA PRONTO SOCCORSO
	PARETE EI 60
	PARETE EI 90
	VENTILAZIONE
	PERFORAZIONE
	UFFICIO

**DOTT. ING. DANILÒ MICHIELETTO**  
 Via Magliana, 10 - 30037 Soave (VI)  
 Tel. 041 5840459 - Fax. 041 5849770 - mail: info@michielettostudio.it  
 C.F. MCH DNL 04E12 F904K - P. IVA: 02529860278  
 Iscritto all'ordine degli ingegneri della provincia di Venezia al n° 2109

**COMUNE DI MARTELLAGOVE**  
 Provincia di Venezia

Dir.: Comune di Martellago (VE) (C.F. 8200110029)  
 L.D.L. ITALIA S.r.l. (C.F. 0279300293)  
 In nome e per conto del Sig.:-  
 Bussato Agostino (C.F. 8510958100510)  
 Bussato Anna (C.F. 8510958100510)  
 Bussato Laura (C.F. 8510958100510)  
 Bussato Giuseppe (C.F. 8510958100510)

**PIANO DI RECUPERO SCHEDE MAERNE B.36 REALIZZAZIONE NUOVO FABBRICATO COMMERCIALE**  
 Comune di Martellago - Via 14 maggio, 25 - 36050 - 0447-1291724

**ELABORATO ARCHITETTONICO**

Elaborato: Pianta Stato di Progetto Antincendio

Scala: 1:100  
 File: dmla01.dwg  
 Data: 10/02/2020 Ref.: 039-2018

**09**

Il progettista