



PIANO DEGLI INTERVENTI - INTERVENTO N° 39
PIANO DI RECUPERO DI INIZIATIVA PRIVATA
PROGETTO DI RISTRUTTURAZIONE EDILIZIA DEL
COMPLESSO EDILIZIO NORD

FABBRICATO A

VARIANTE

ubicazione: Comune di MARTELLAGO
Via Aldo Moro
N.C.T. Fg.14 Mappali 322 porz, 323 porz, 266 porz.

proprietari: COSTRUZIONI EDILI PAVANELLO SRL
Piazza IV Novembre n. 86/A Maerne di Martellago
00260530274

oggetto: STATO LEGITTIMATO S.C.I.A. alternativa al P.C. art. 23 D.P.R. n.380/2001
PROGETTO DI VARIANTE
COMPARATIVA
Pianta Piano Terra, Primo, Secondo, Copertura

data: Agosto 2022
aggi. Dicembre 2022


TAV. PR 06

IL COMMITTENTE


scala 1:100

IL PROGETTISTA


STATO LEGITTIMATO / S.C.I.A. alternativa al P.C. art. 23 D.P.R. n.380/2001

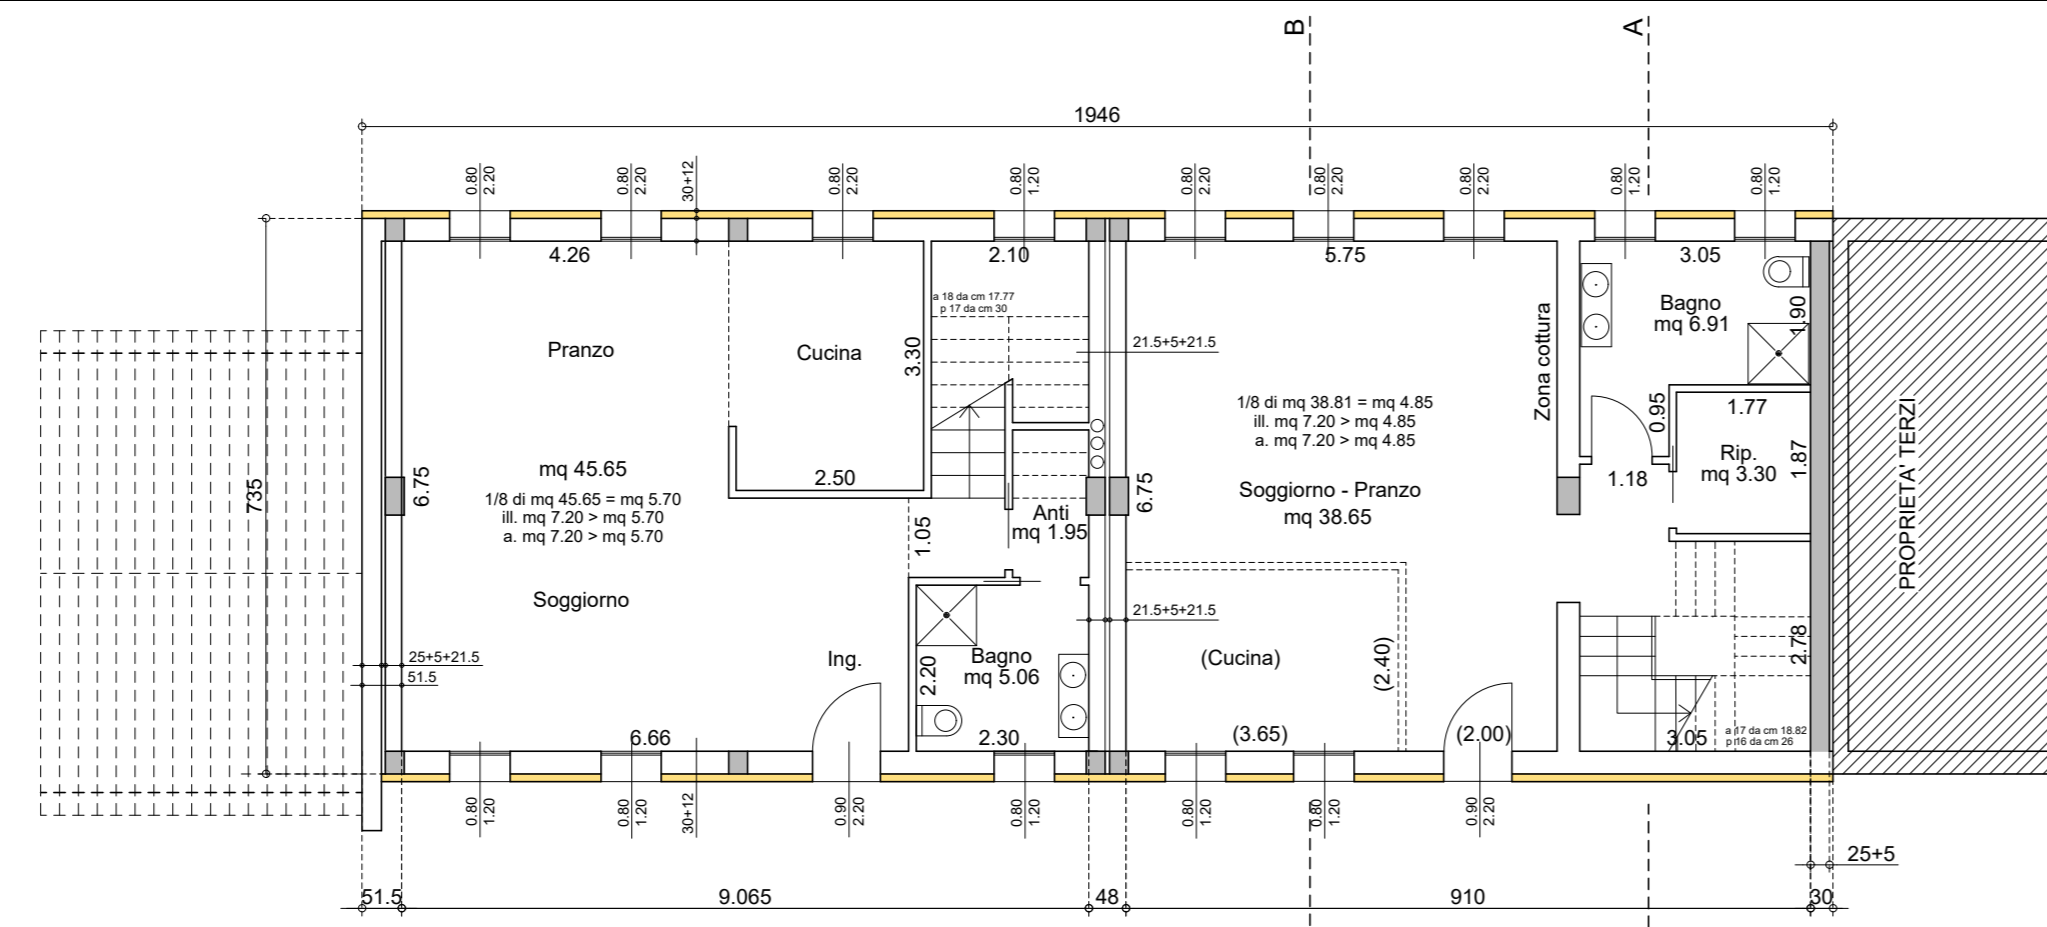


PIANTA PIANO TERRA 1:100

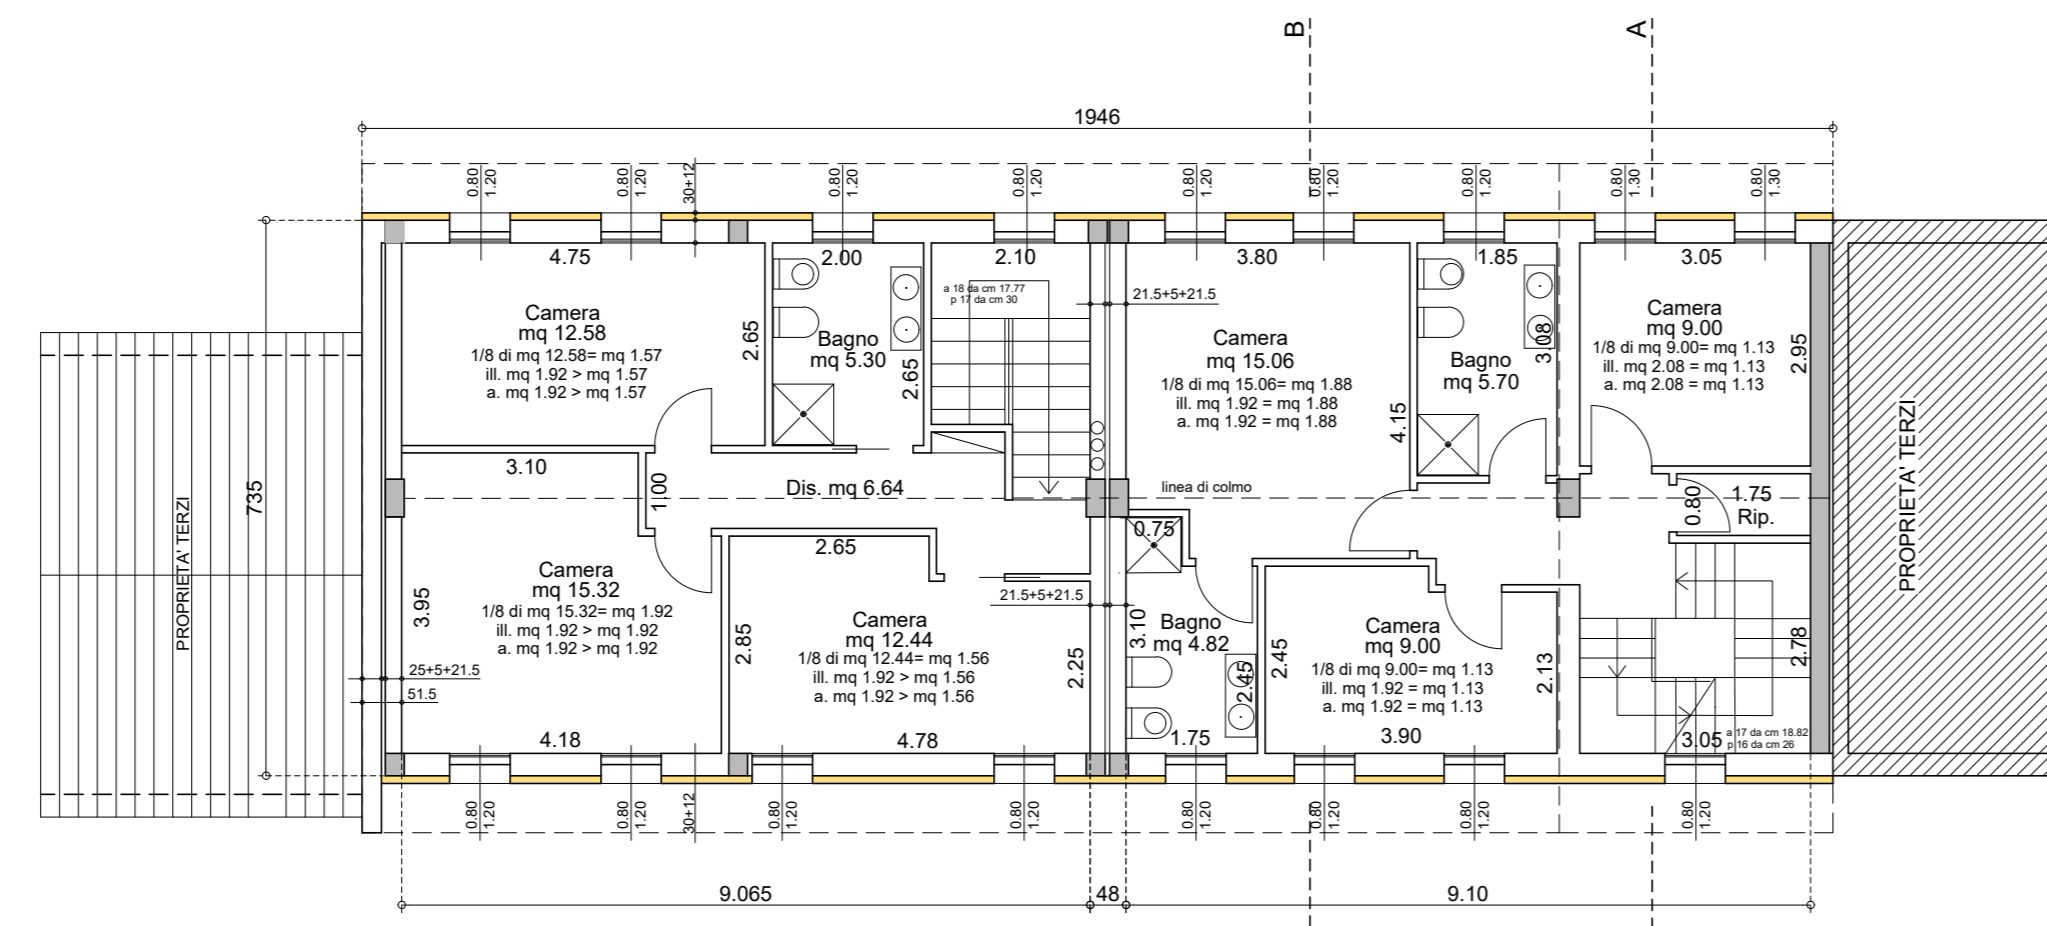

PIANTA PIANO PRIMO 1:100

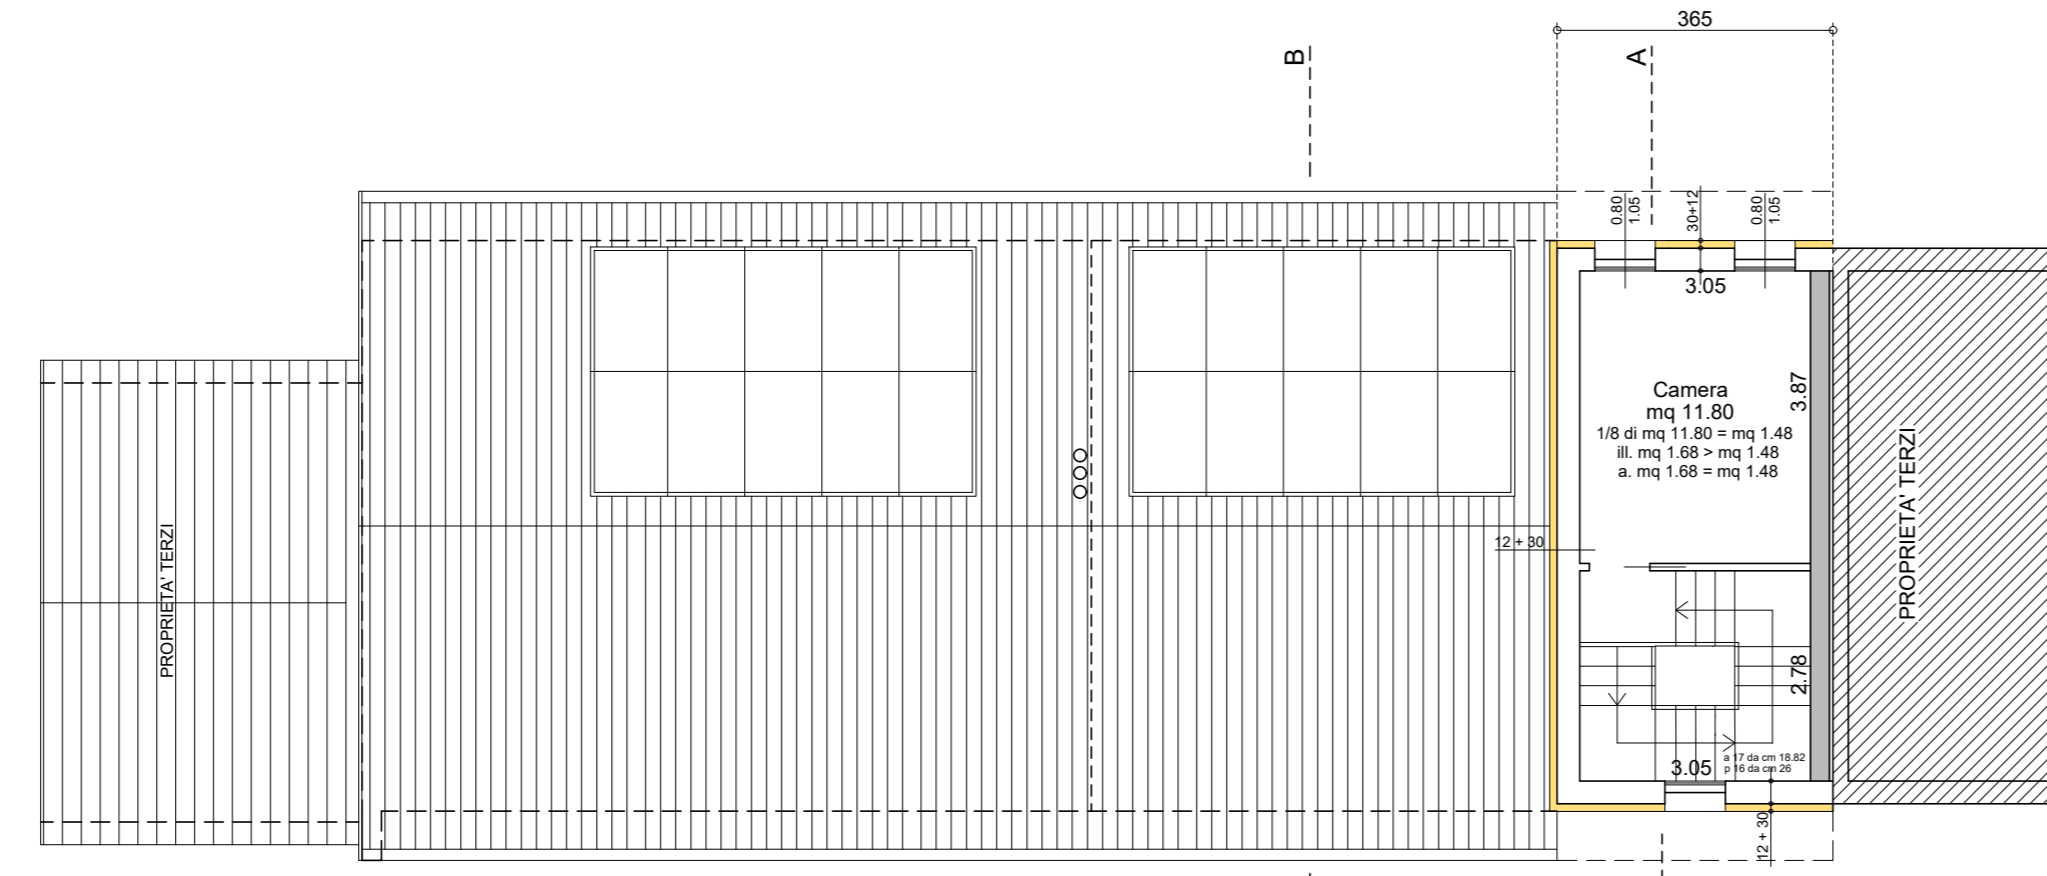


PIANTA PIANO SECONDO 1:100

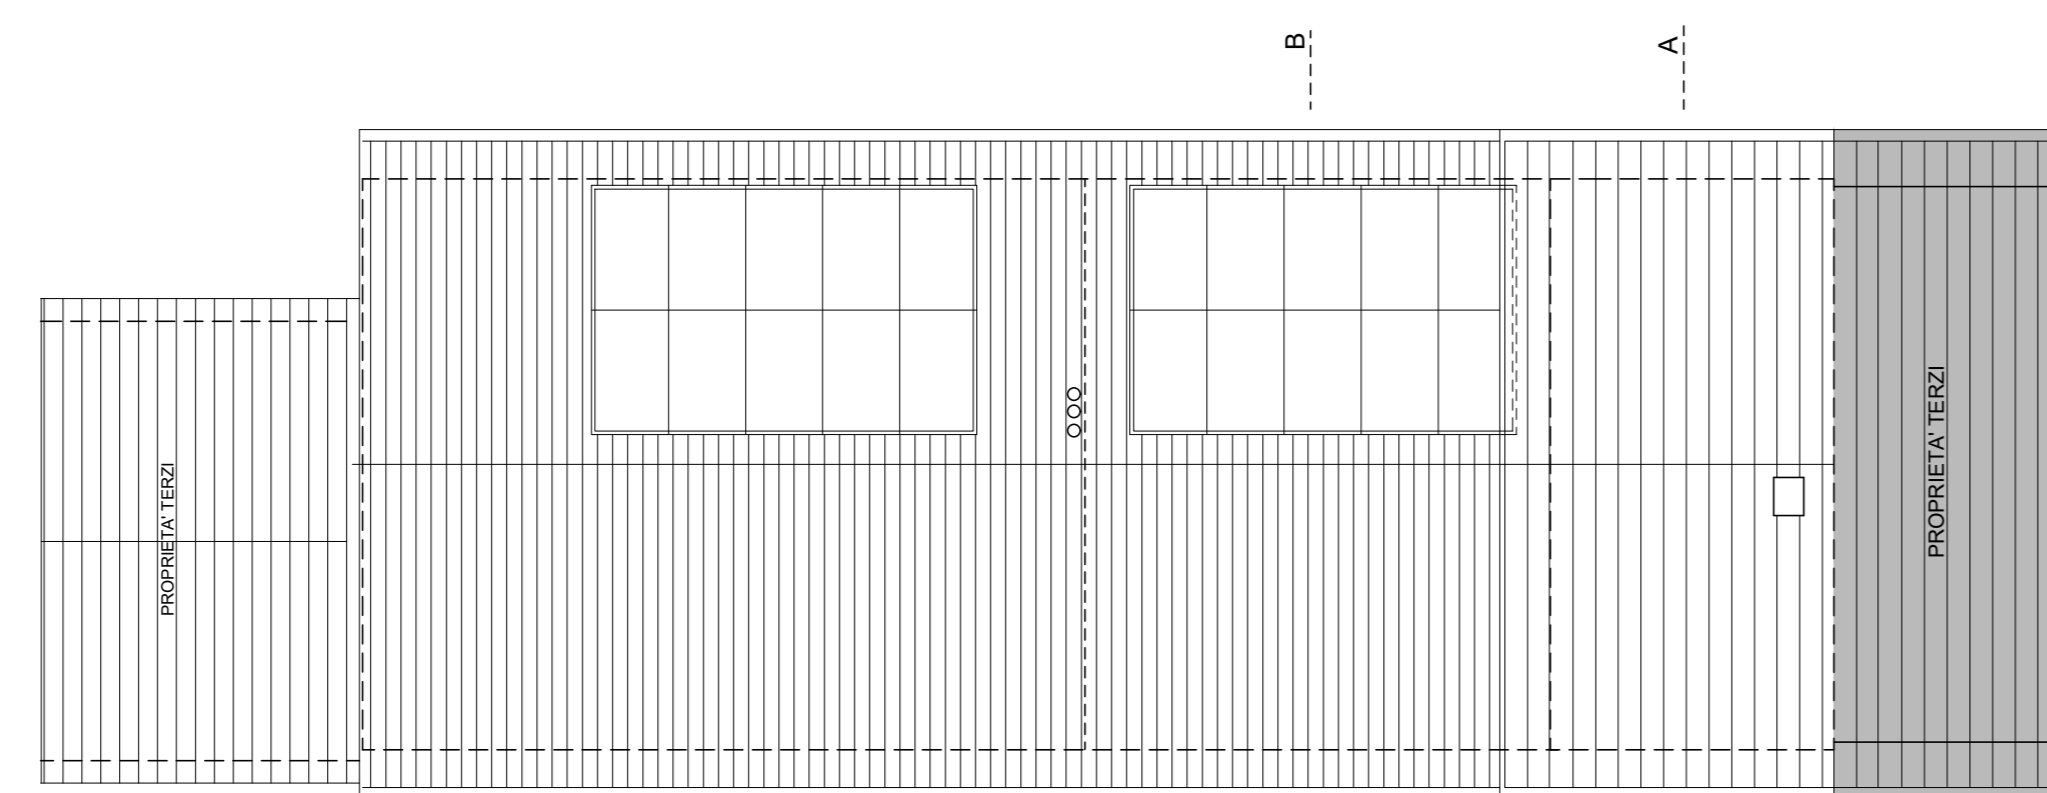


PIANTA COPERTURA 1:100

VARIANTE DI PROGETTO

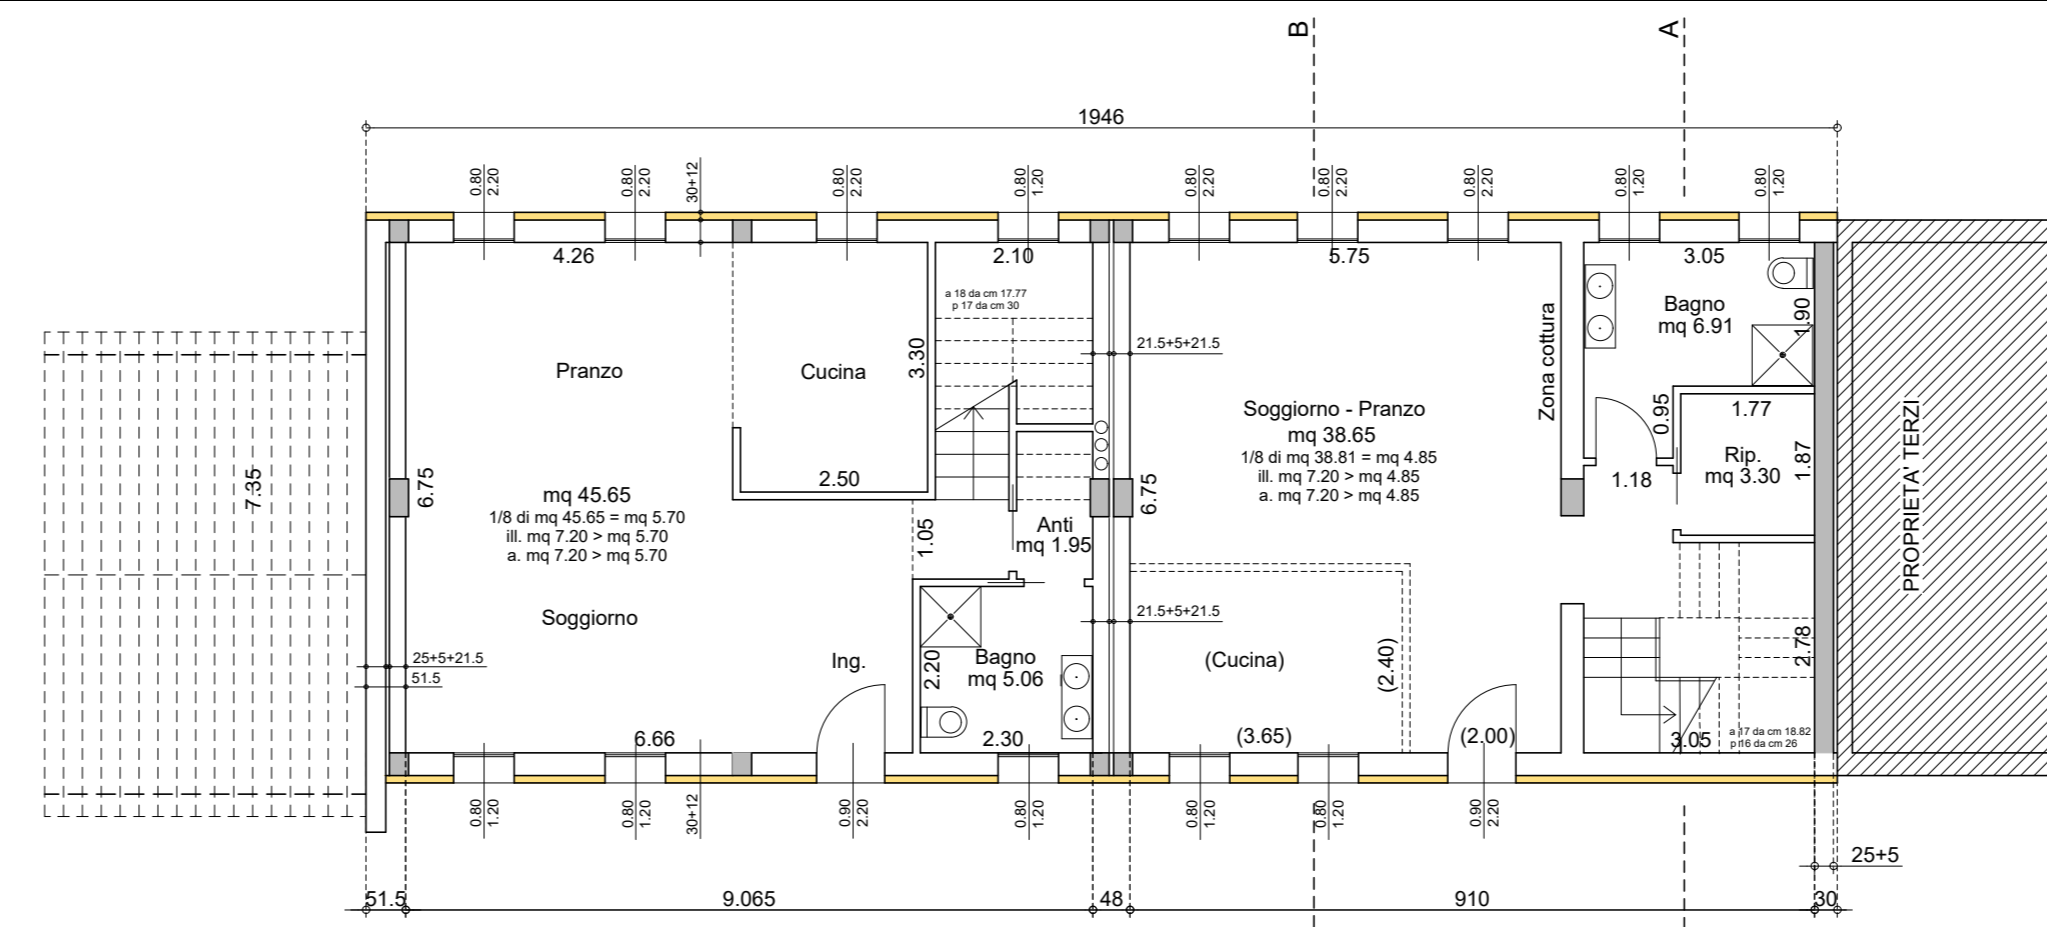


PIANTA PIANO TERRA 1:100

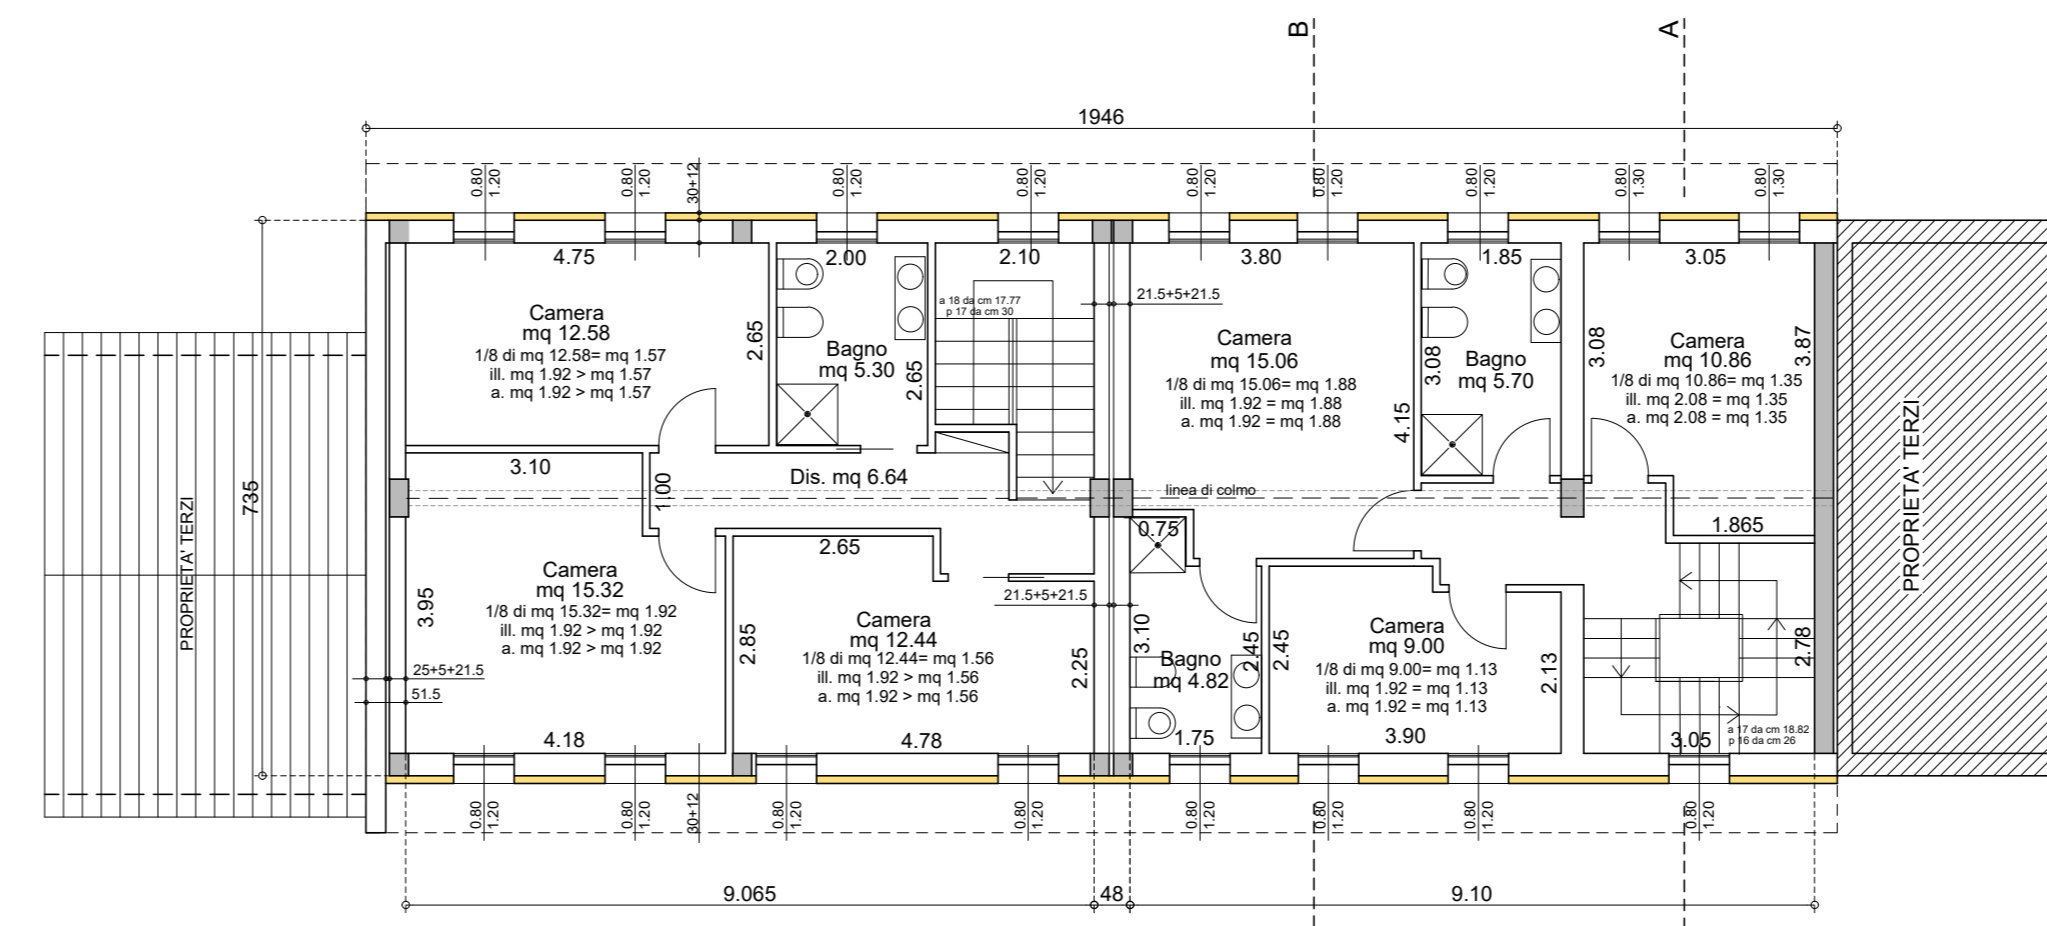

PIANTA PIANO PRIMO 1:100




PIANTA PIANO SECONDO 1:100

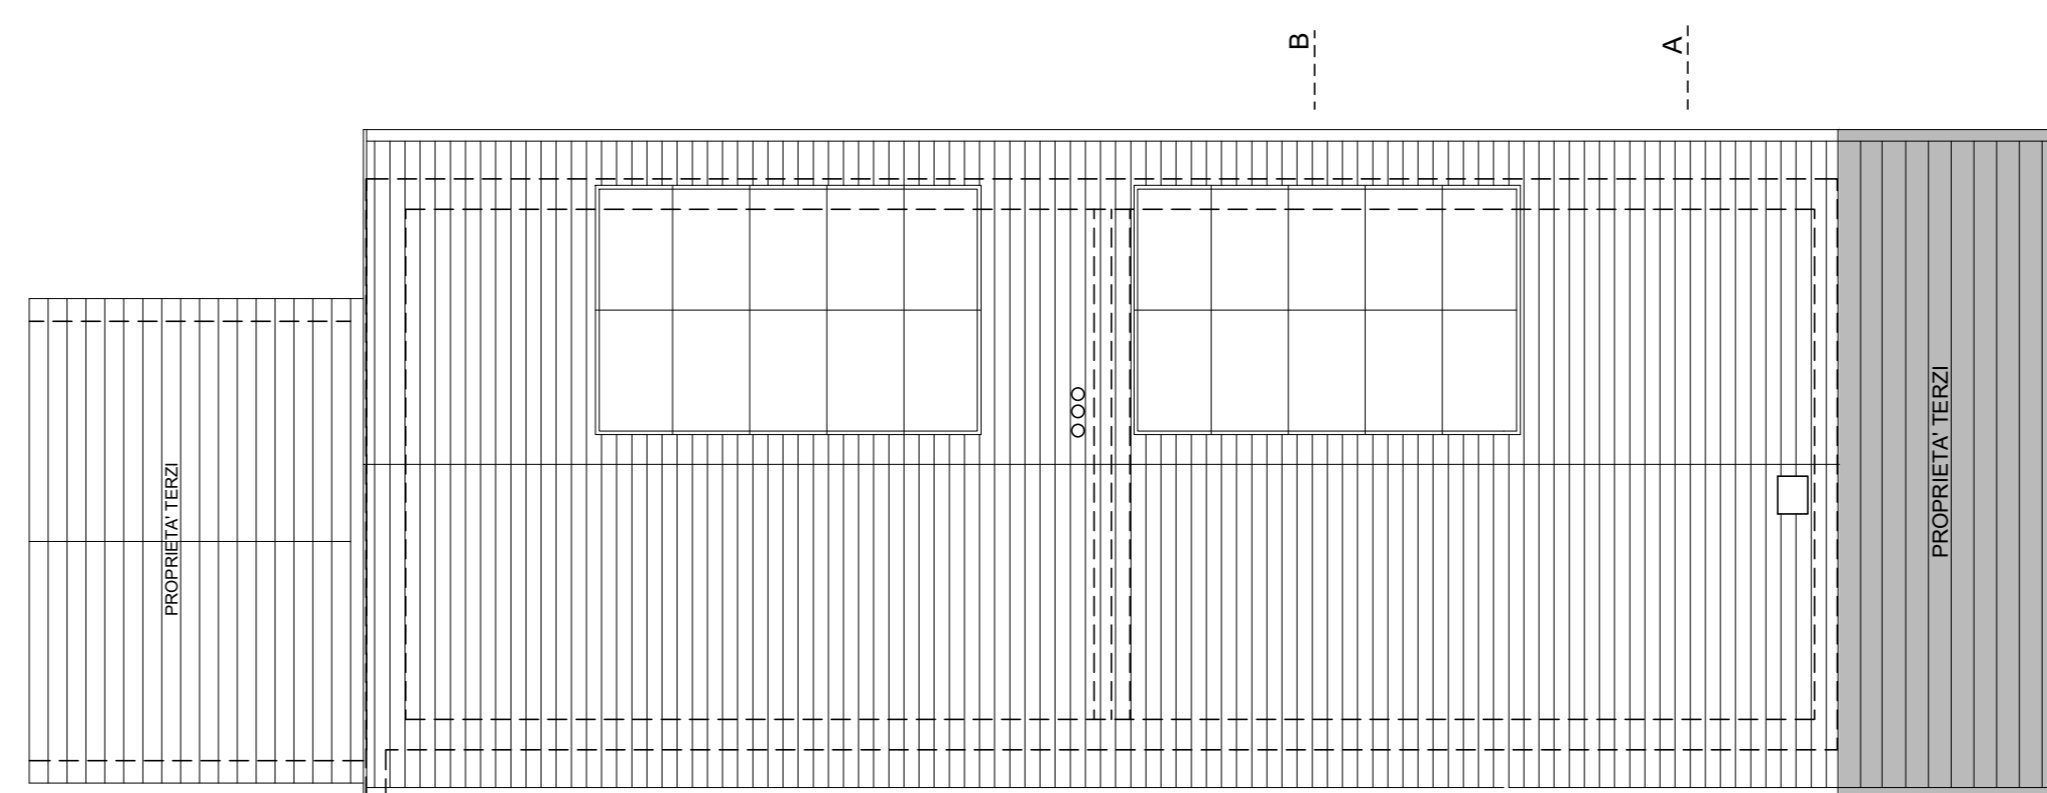


PIANTA COPERTURA 1:100

COMPARATIVA


Comparativa

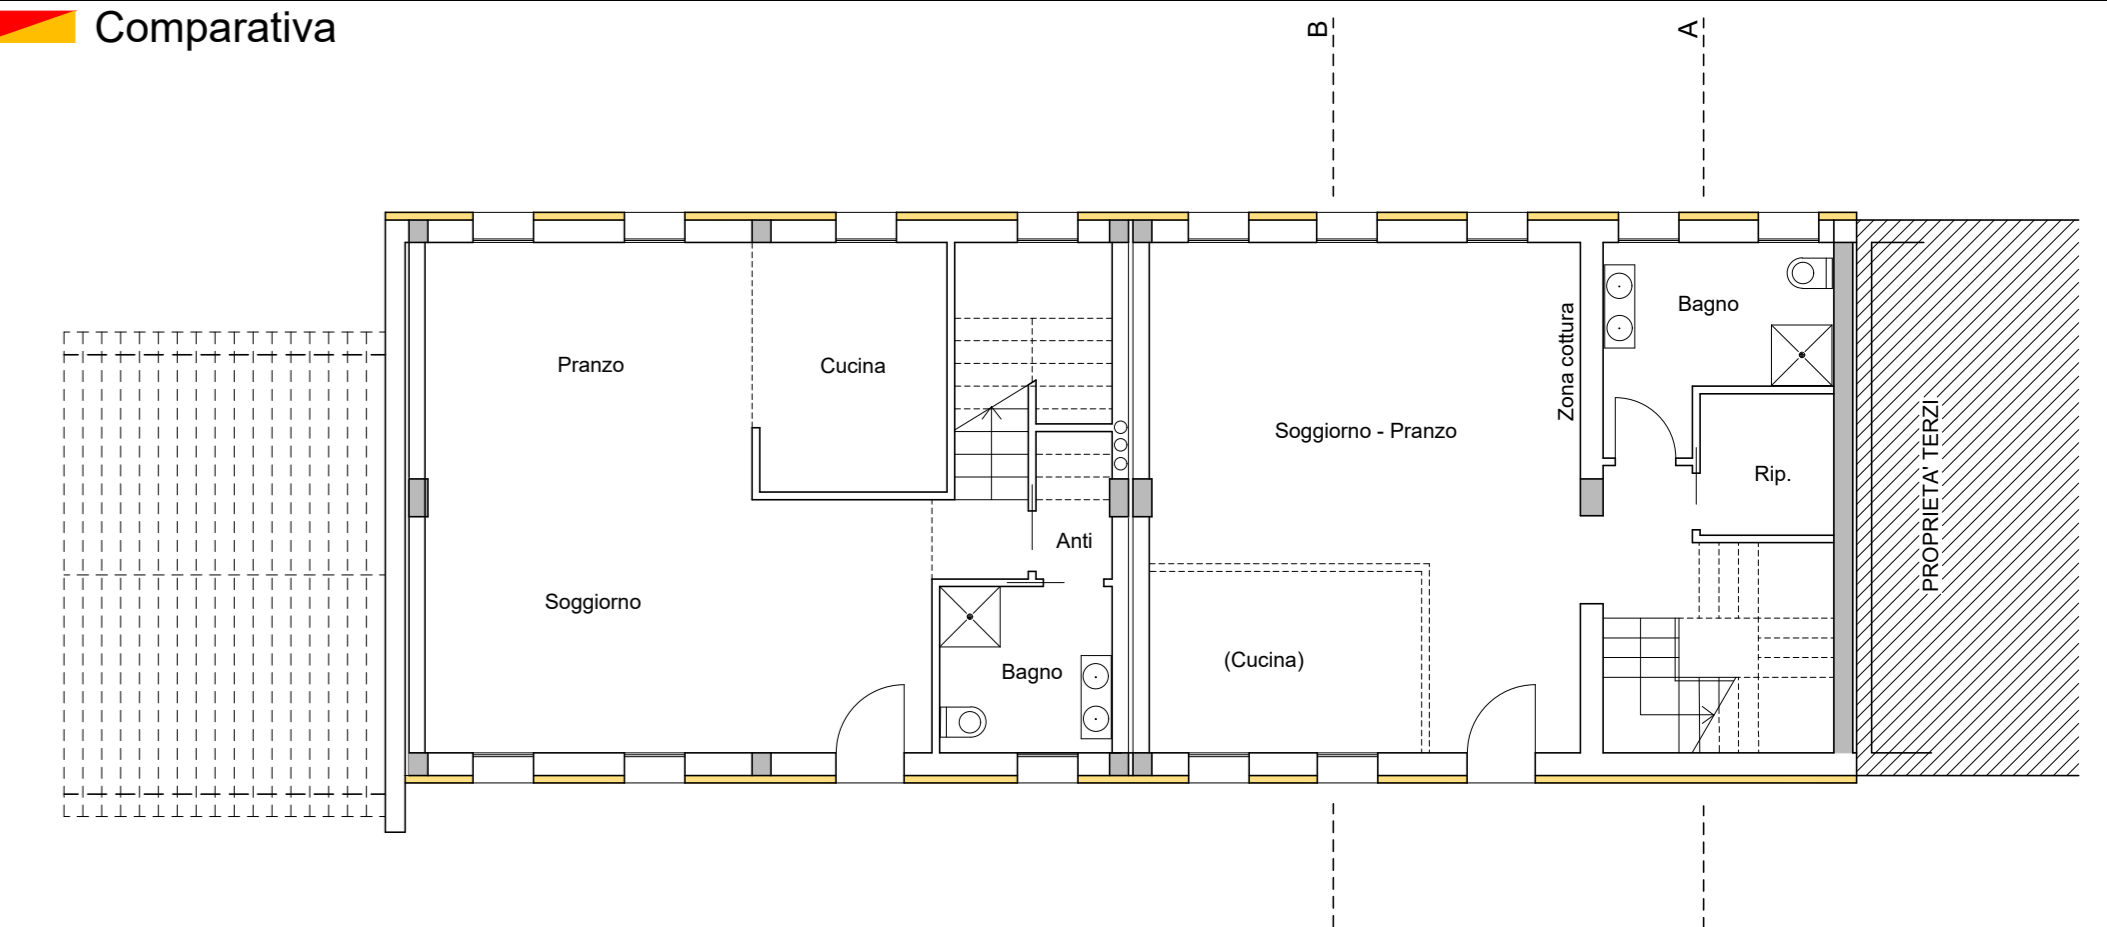


PIANTA PIANO TERRA 1:100

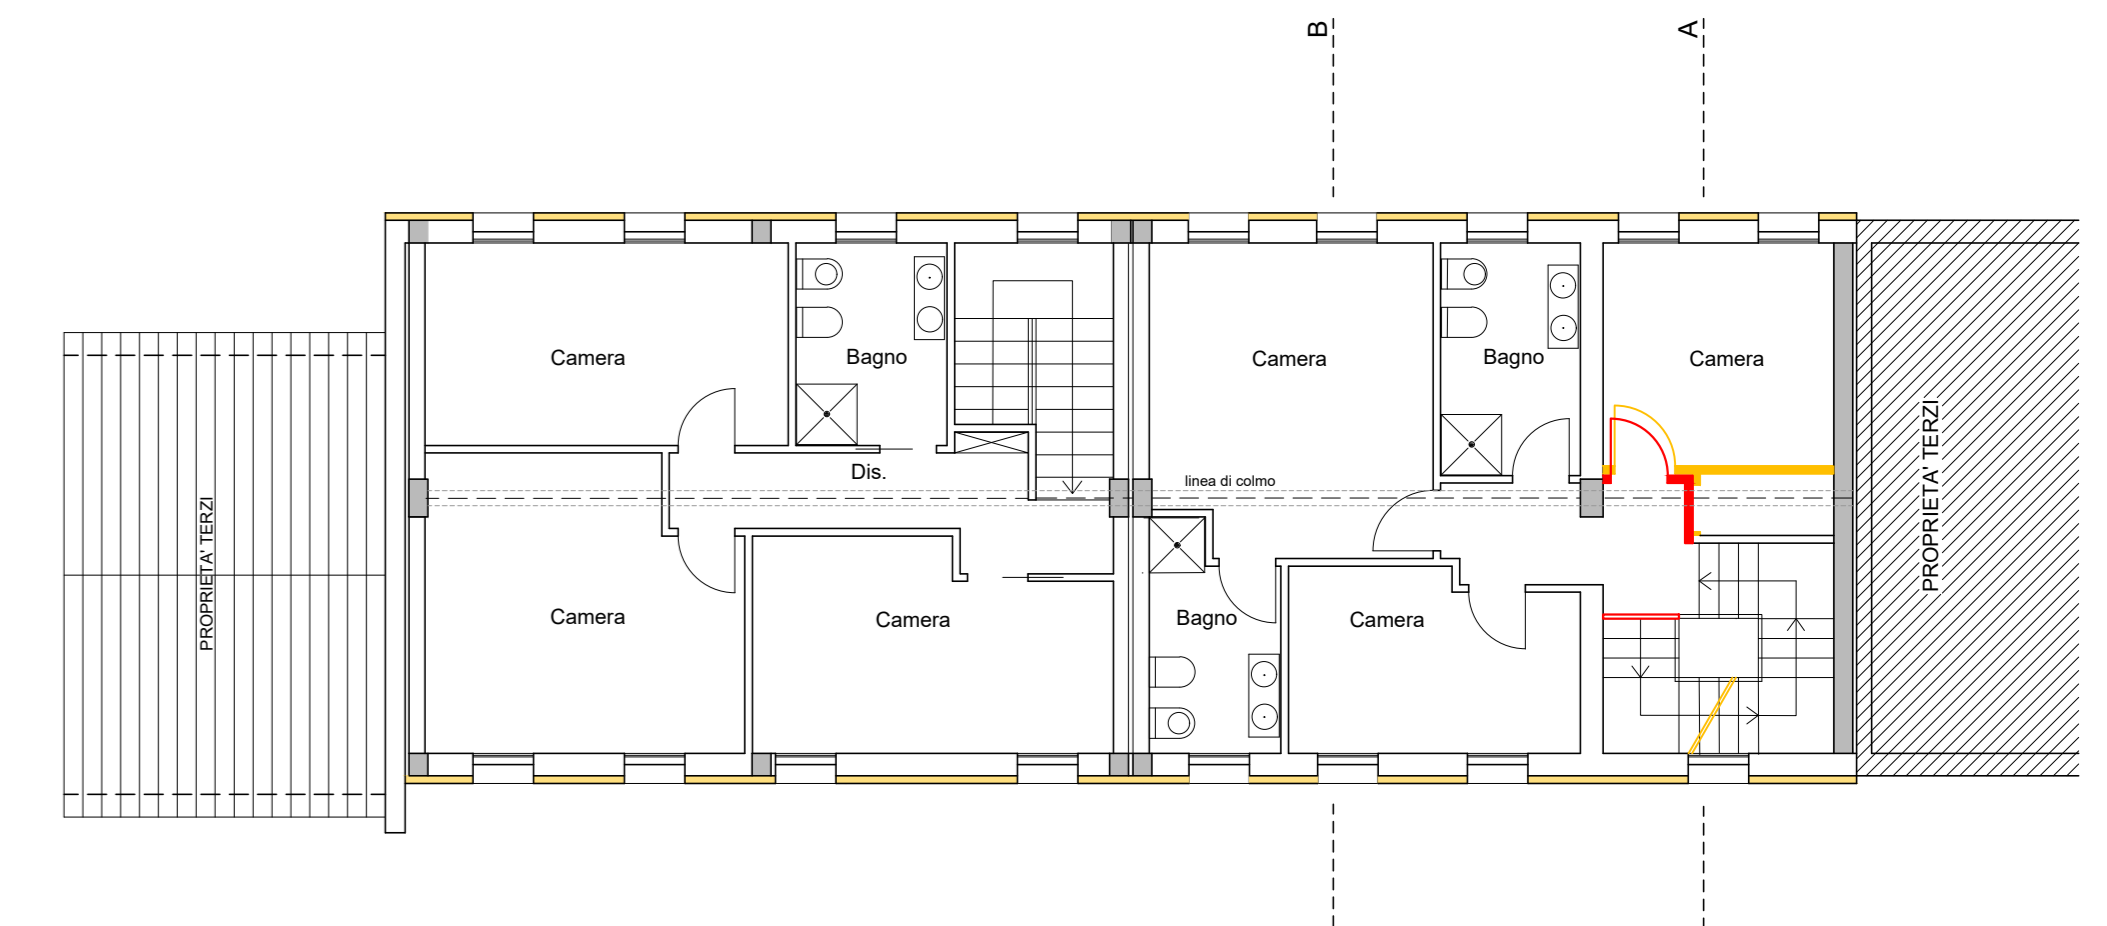

PIANTA PIANO PRIMO 1:100

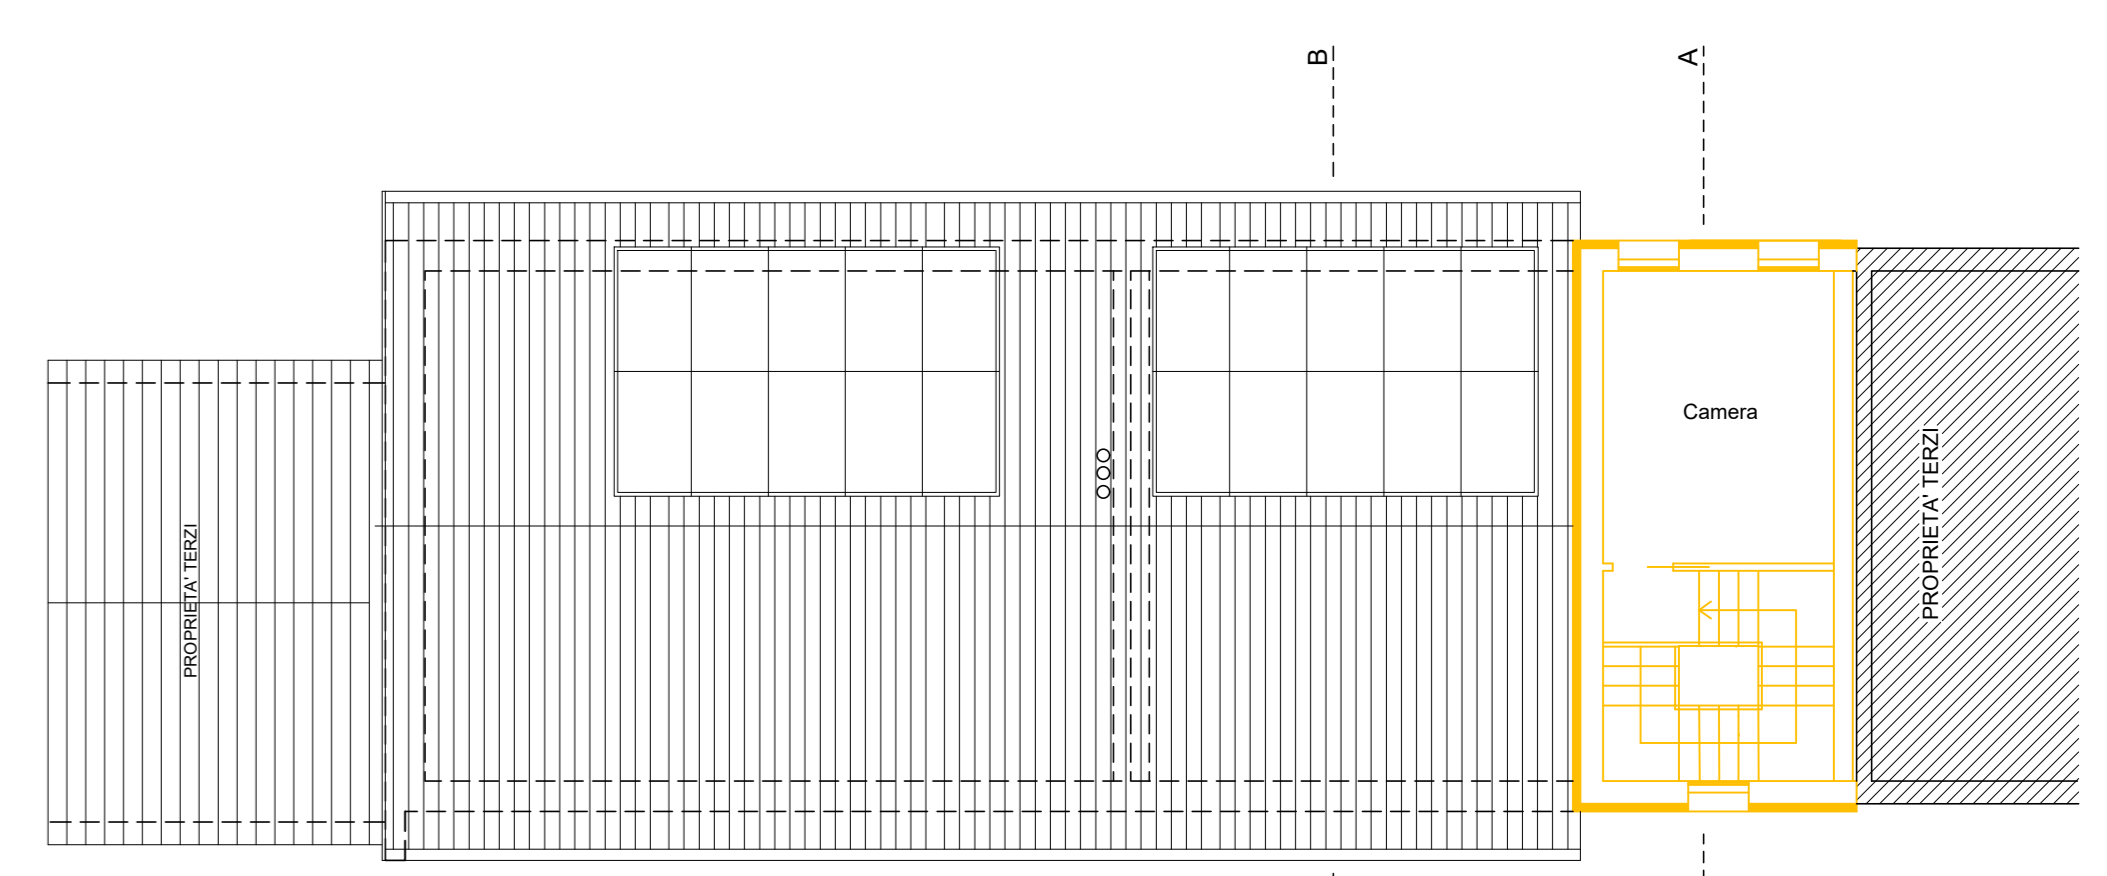

PIANTA PIANO SECONDO 1:100

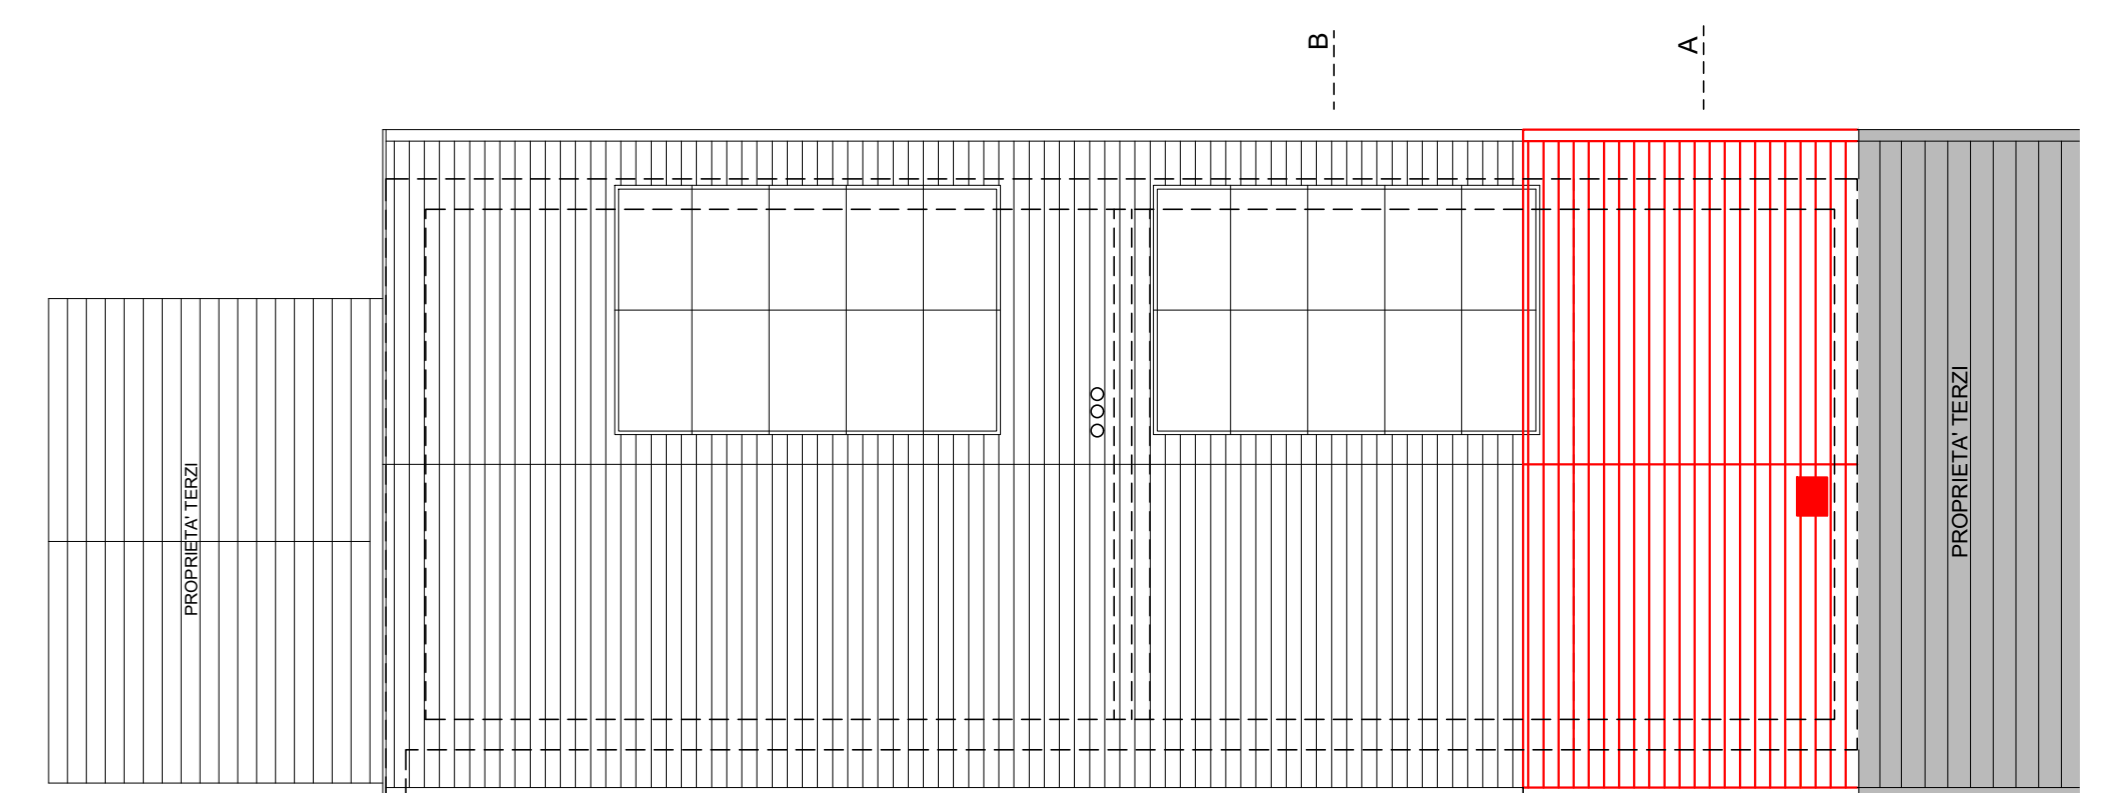

PIANTA COPERTURA 1:100