




PIANTA PIANO TERRA

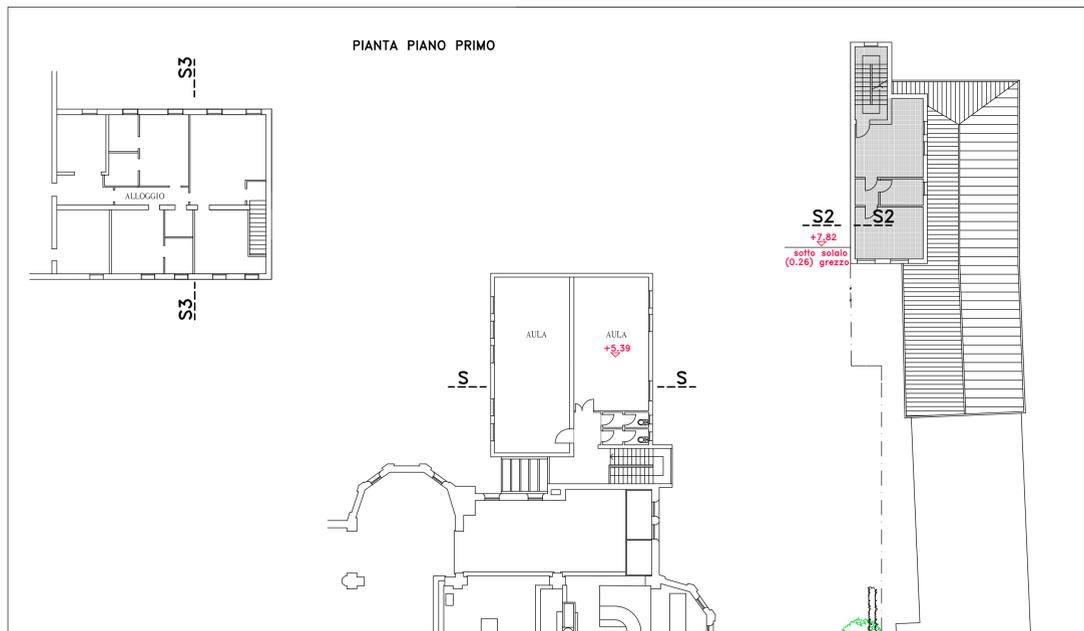


PIANTA PIANO PRIMO

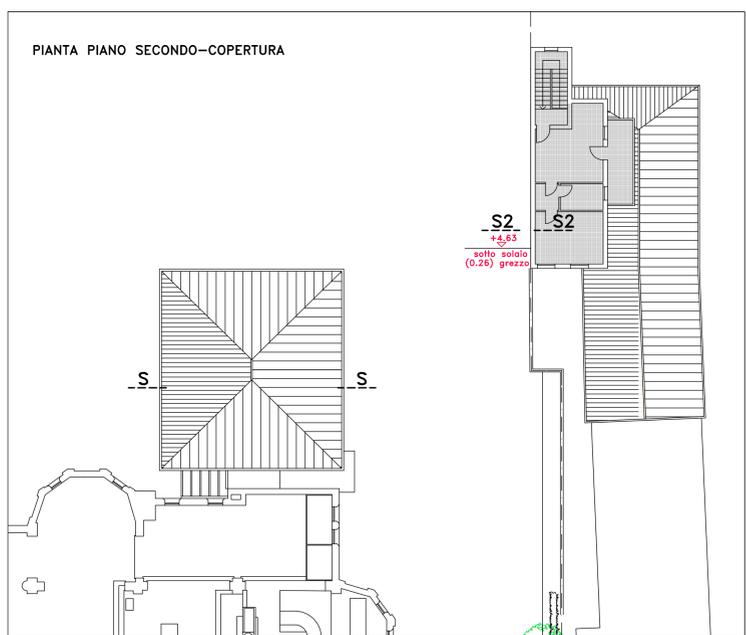


PIANTA PIANO SECONDO-COPERTURA

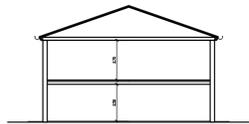

Sezione S3-S3

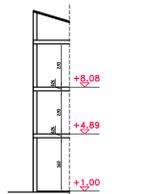

Sezione S2-S2

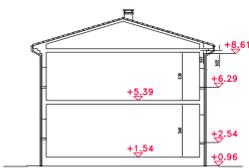

Sezione S-S

| REV. | DATA     | DESCRIZIONE REVISIONE | REDATTO | VERIFICATO | VERIFICATO    |
|------|----------|-----------------------|---------|------------|---------------|
| 02   | 14.02.13 | BB.AA.                | Claudio | VERIFICATO | Ing. M. Niero |
| 01   | 10.12.12 | Esecutivo             | Claudio | VERIFICATO | Ing. M. Niero |

**PROGETTO:**  
PIANO PARTICOLAREGGIATO CENTRO  
PARROCCHIALE DI MAERNE PIAZZA IV NOVEMBRE

**PROGETTISTA**  
Ing. Marco Niero  
C.F. NRMRC75508H735P

**ELABORATO**  
STATO DI FATTO  
PIANTA PIANO T 1° 2°

**COLLABORAZIONE ARTISTICA**  
Arch. Giovanni Pedrino  
C.F. P09097254627594

**COMMITTENTE**  
PARROCCHIA CATTEDRA DI SAN PIETRO MAERNE

**DIRETTORE TECNICO**  
Ing. Marco Niero  
C.F. NRMRC75508H735P

2  
SCALA 1:100/200  
Prot. 235  
Data Febb.2013



P.I. 03827860275  
Via XXV Aprile, 10  
30030 Robagnano Salzano Ve  
Tel.041-482104 Fax. 041-482038  
e-mail Ingeo.ri@gmail.com