

SPRETELLO UNICO ATTIVA PRODUZIONE PER LA REALIZZAZIONE DI UN VOLUME IN AMPLIAMENTO A FABBRICATO PRODOTTO ESISTENTE DI PROPRIETA' DELLA DITTA SPECIALISERT S.R.L. PER L'INSTALLAZIONE DI IMPIANTI TECNOLOGICI AGENZI FINIZIONE DI MARAZZINO AUTOMATO


MARELLE IN VIA PANANELLO, 1 MASERIE DI MARTELLAGO

TAV. 1	estratti di Piano degli Interventi e di mappa catastale scala 1/2000;
TAV. 2	planimetria scala 1/500; compendio superfici e volumi
TAV. 3	scale e prospetti scala 1/200
TAV. 4	sezioni scala 1/100
	documentazione fotografica

DITTA: SPECIALISERT S.R.L. via Morfedara, 144 TORINO



PROGETTISTA: arch. RAZZAZZO SANDRO via Castellana, 40/E Martellago (Va)

luglio 2017

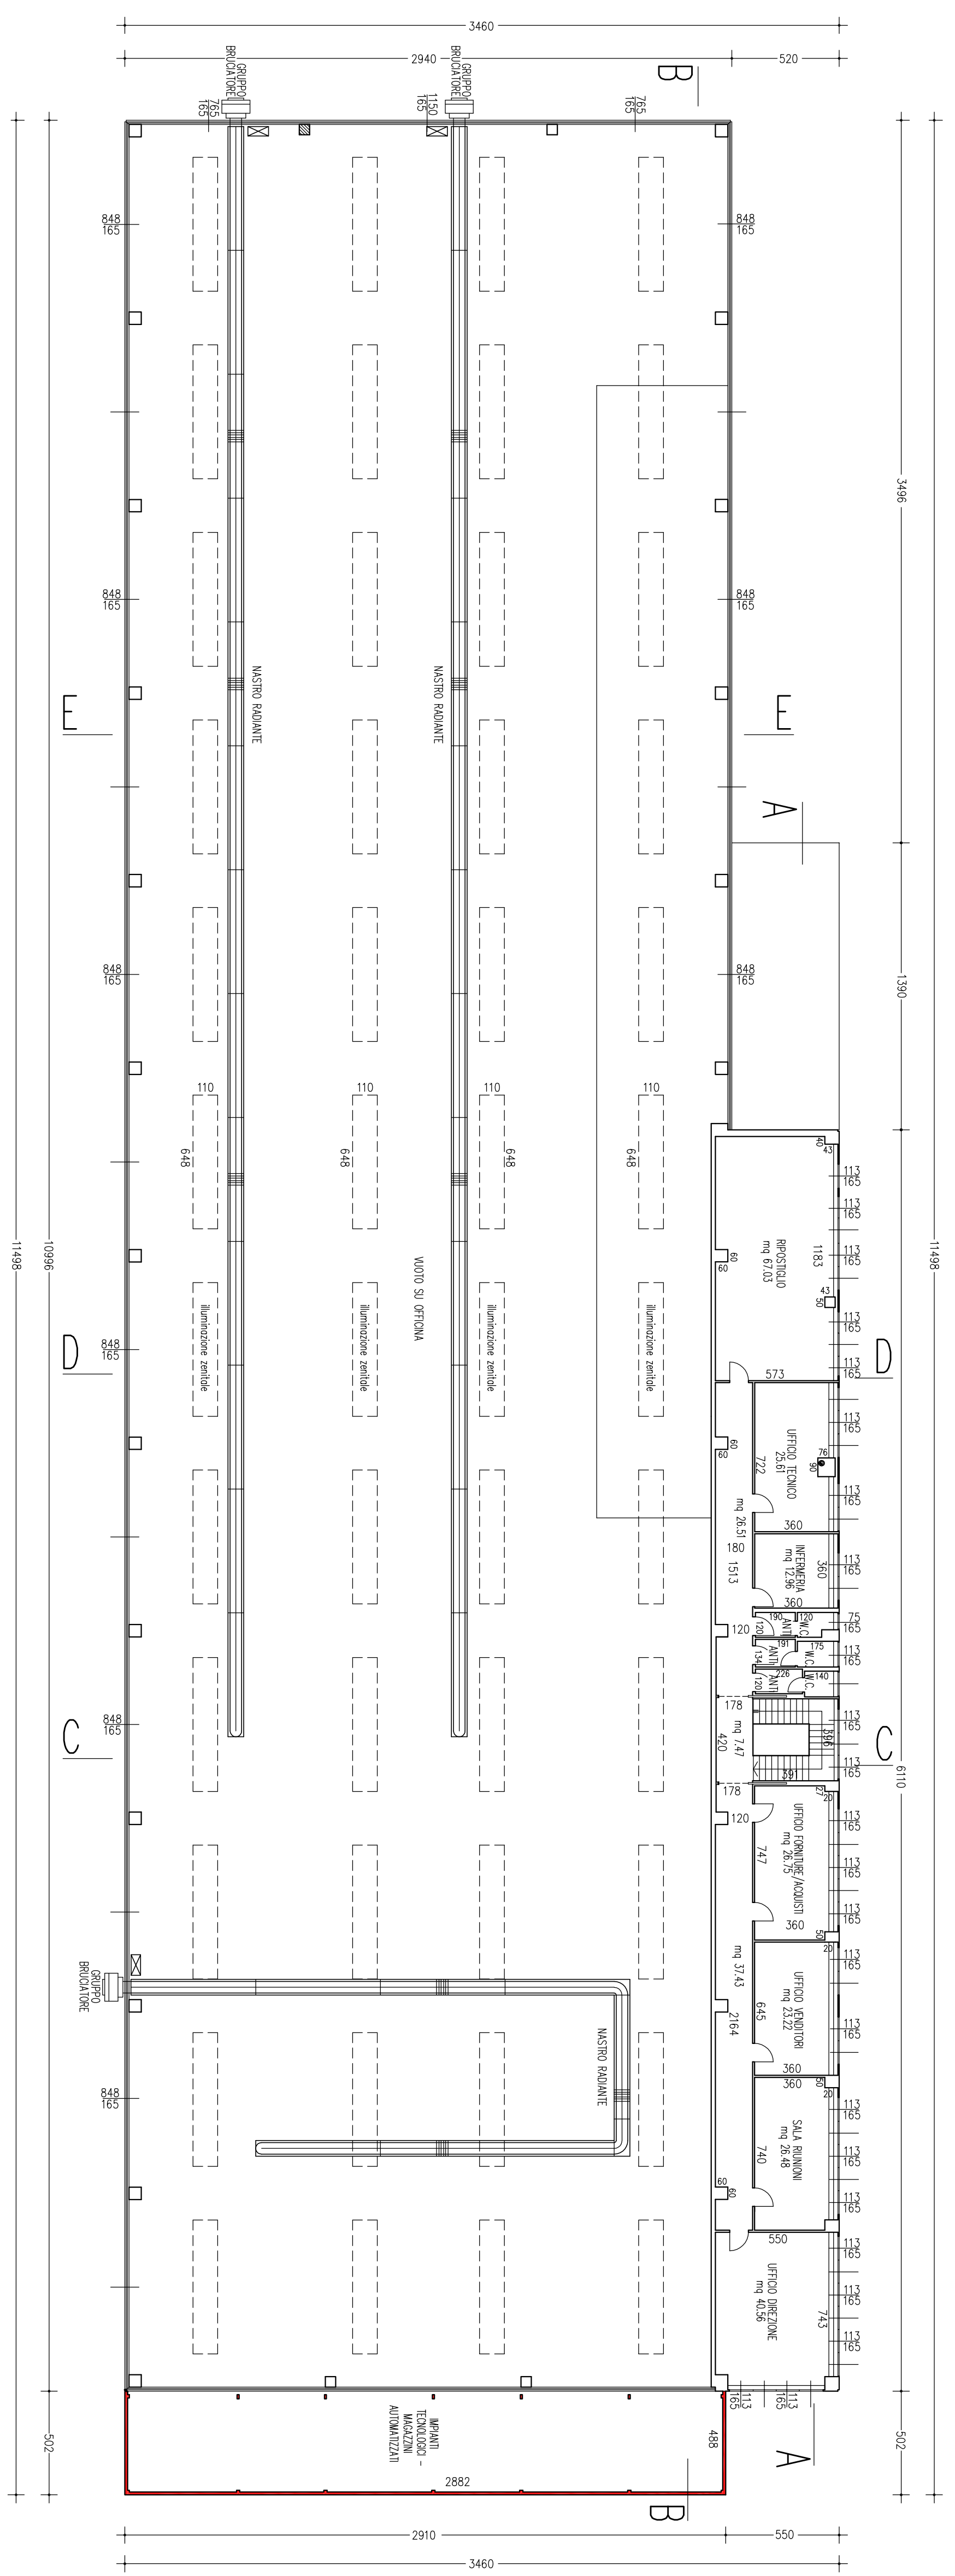

PIANTA PIANO PRIMO scala 1/200


PROSPETTO NORD scala 1/200

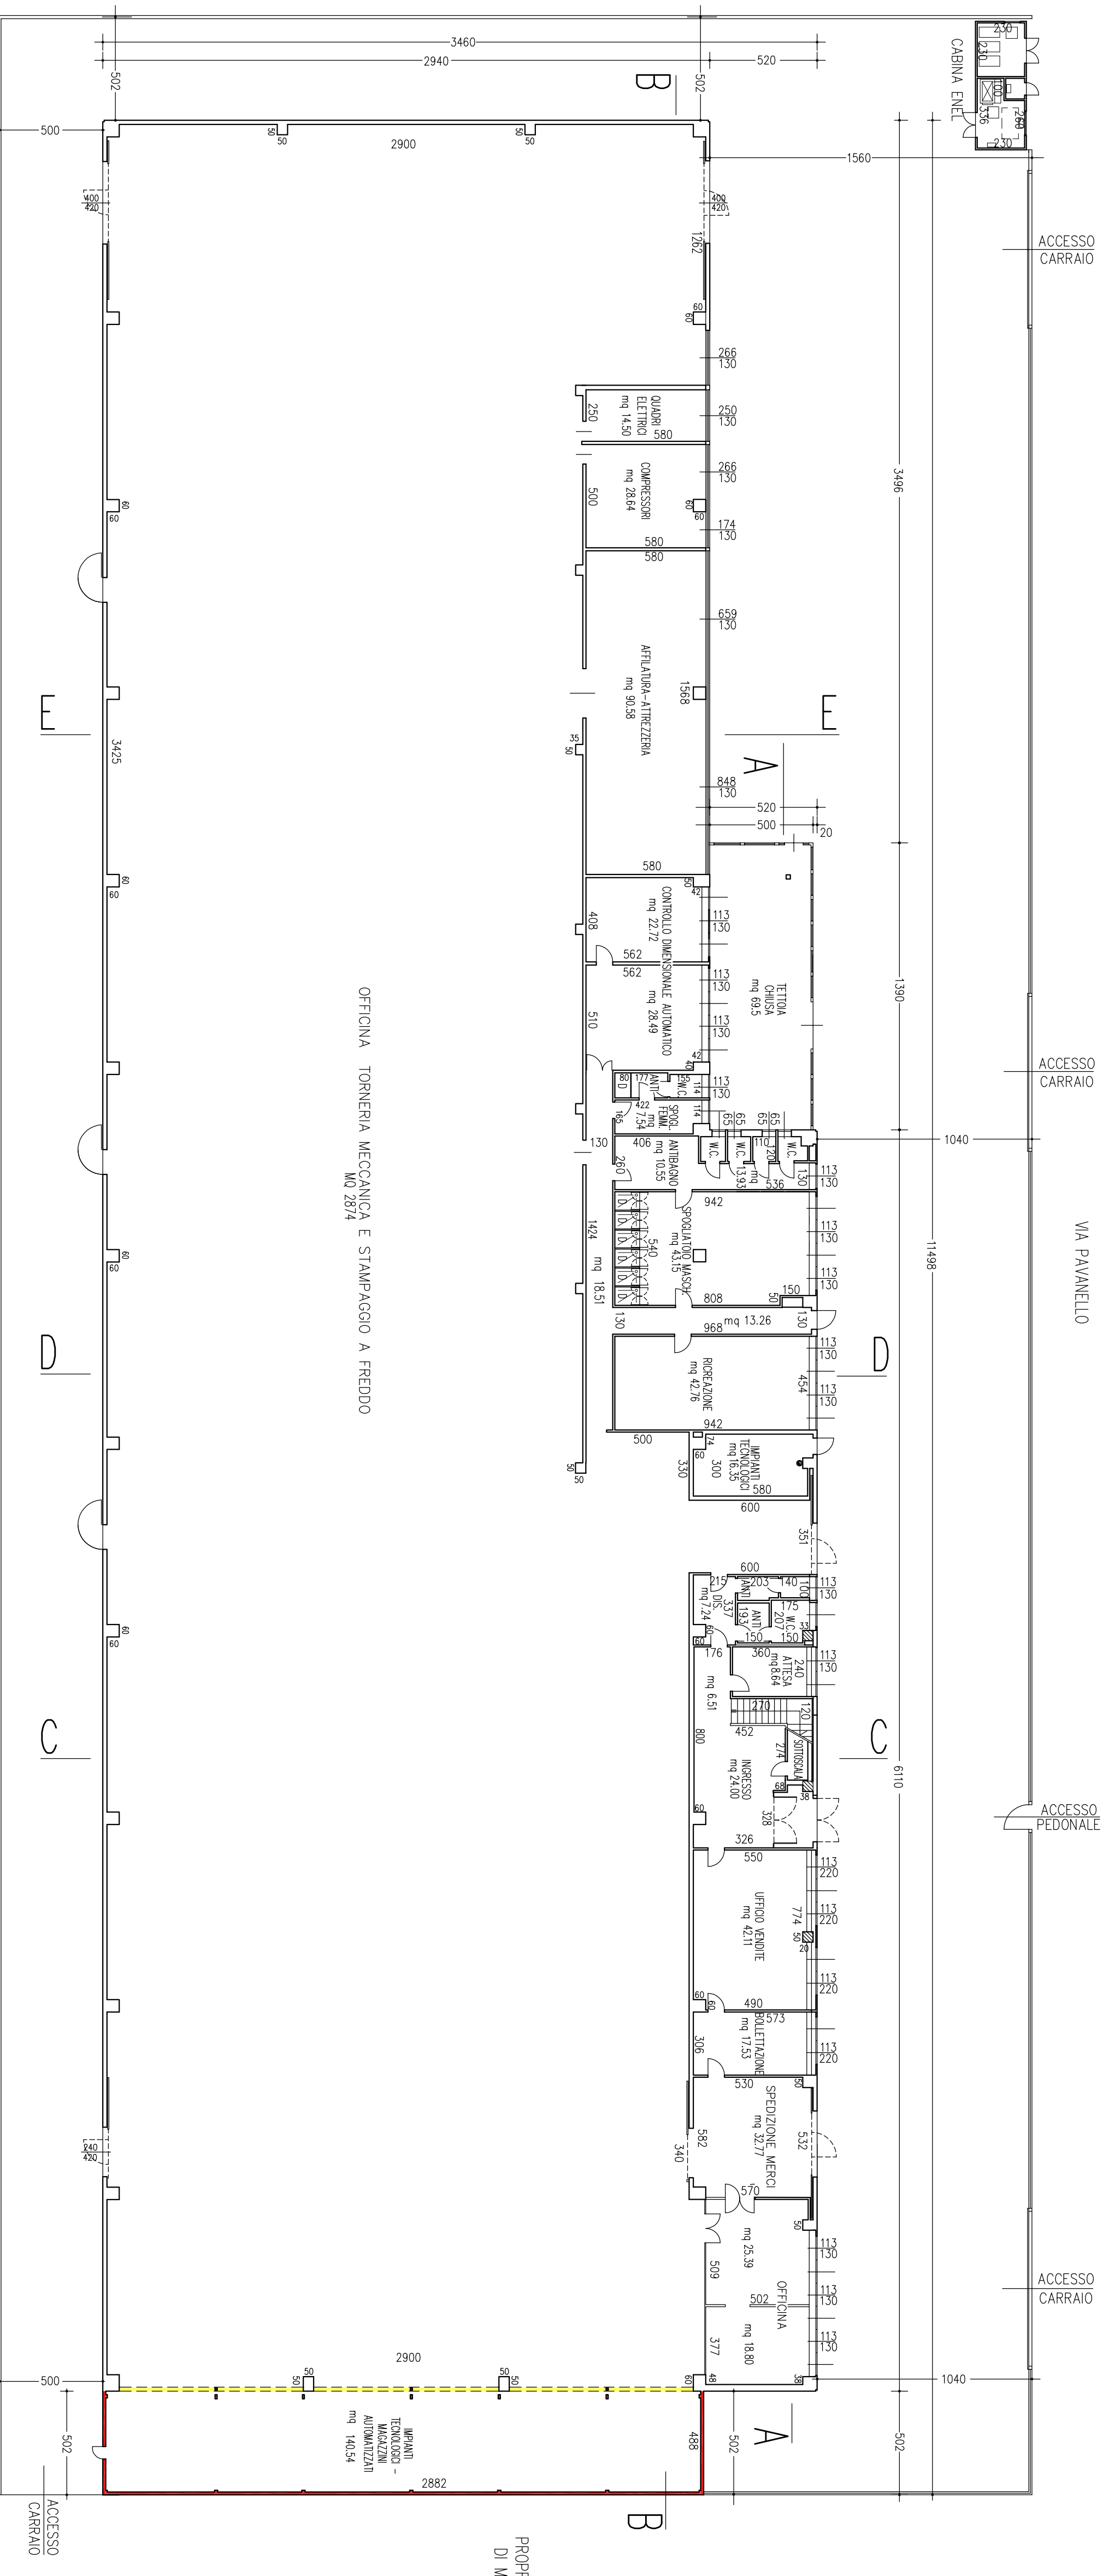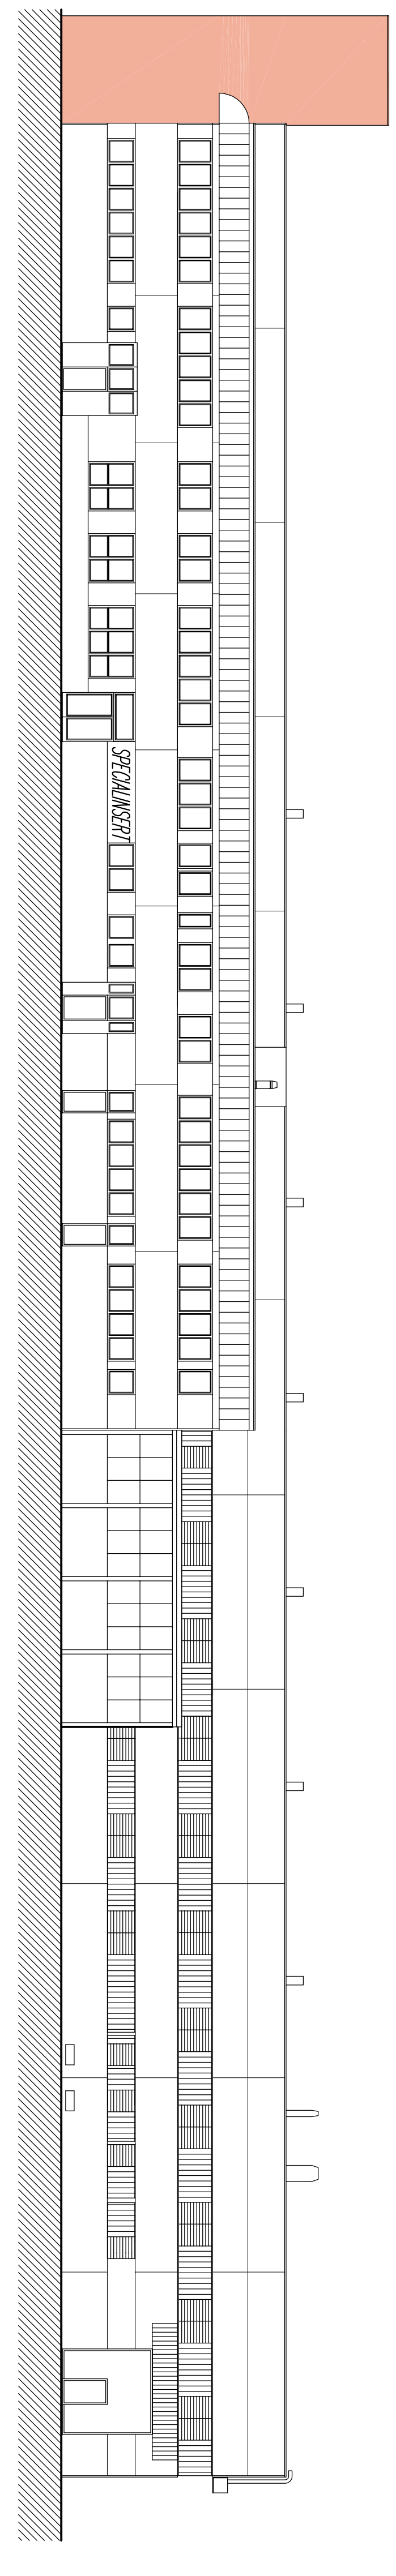

PIANTA PIANO TERZA scala 1/200

PROSPETTO COMUNE DI MARTELLAGO


PROSPETTO SUD scala 1/200

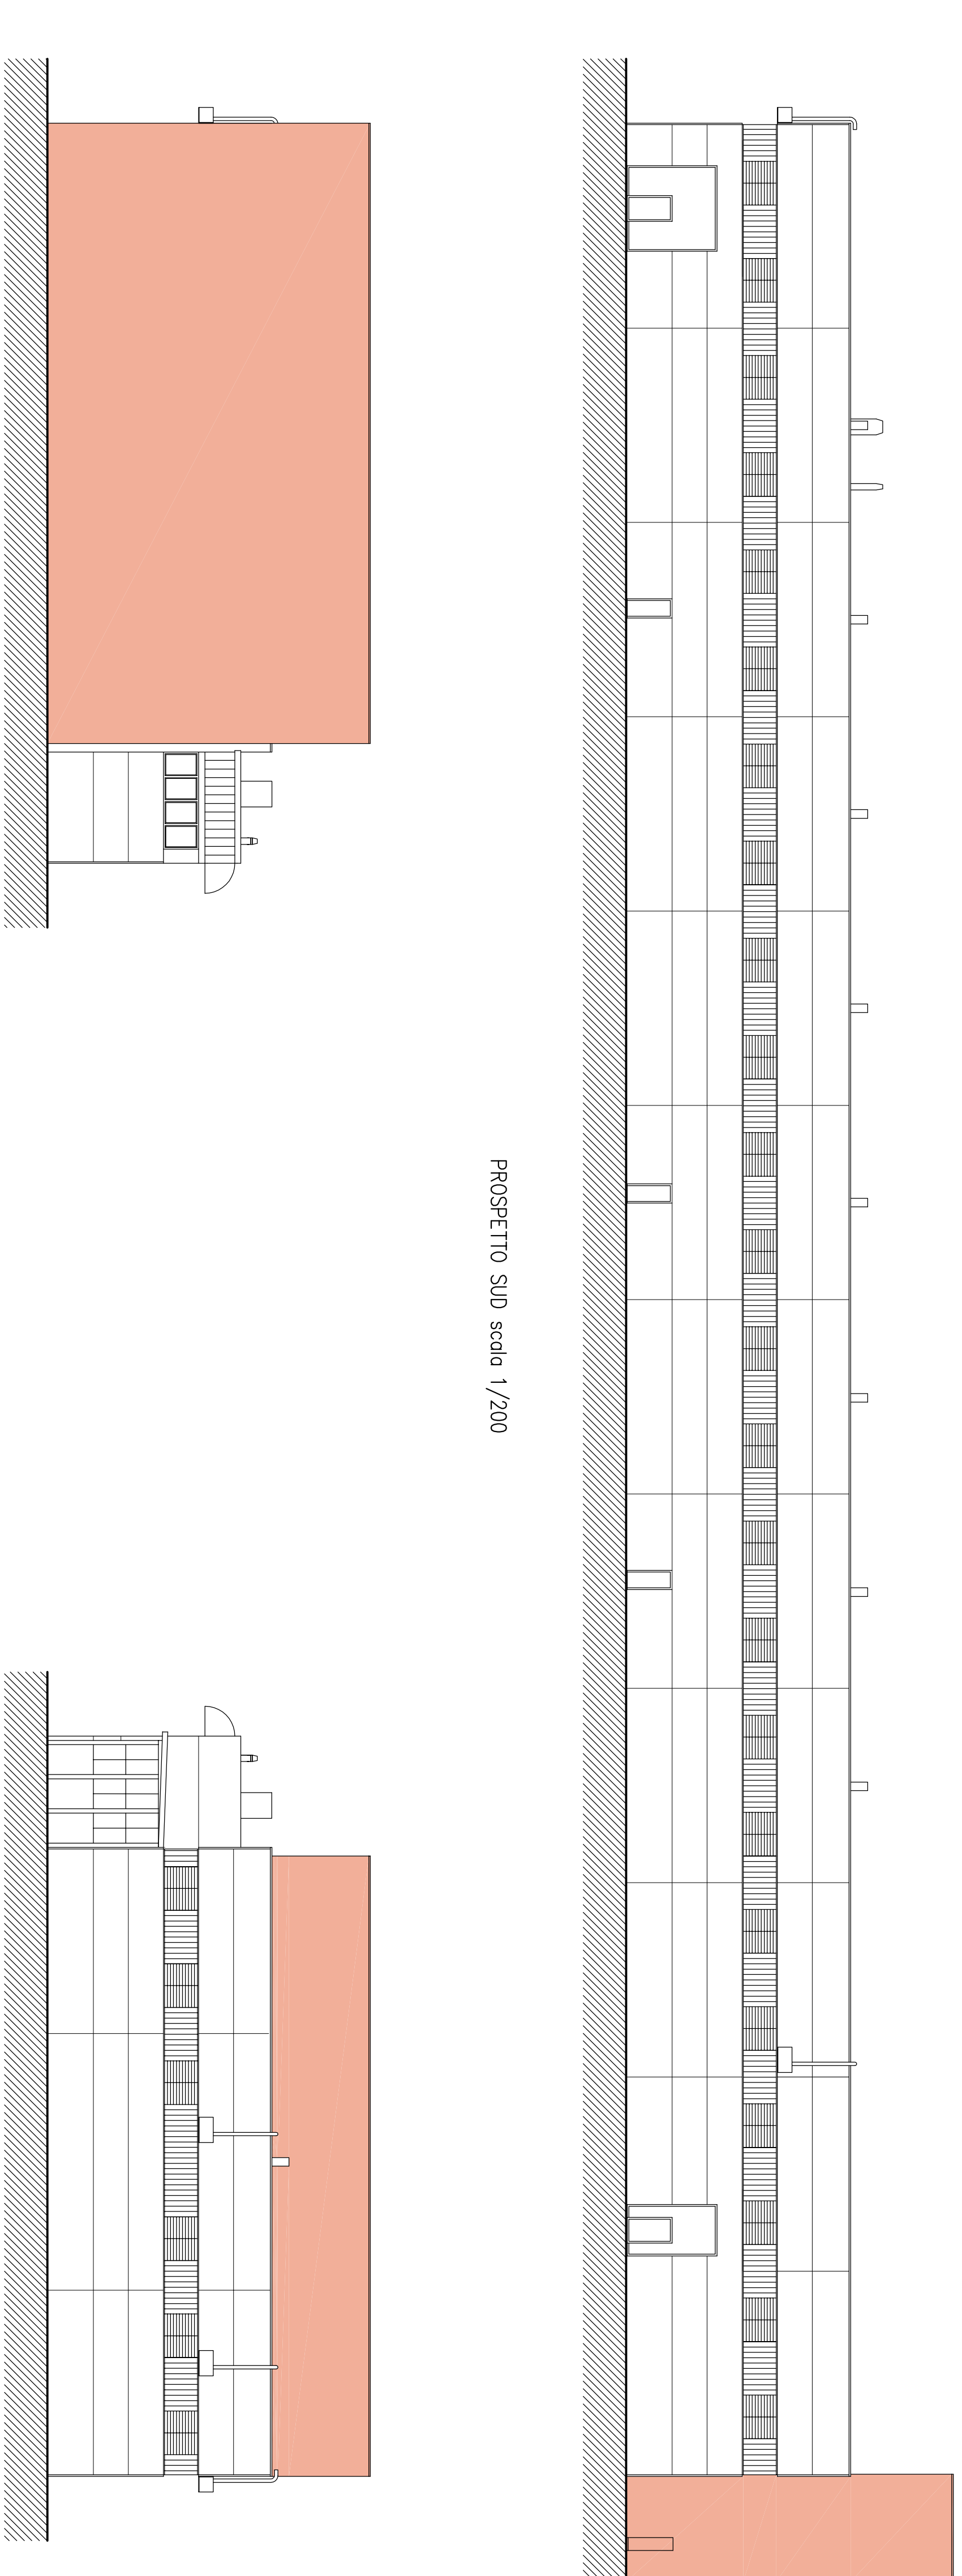

PROSPETTO EST scala 1/200

PROSPETTO OVEST scala 1/200

DEMOLIZIONI
COSTRUZIONI

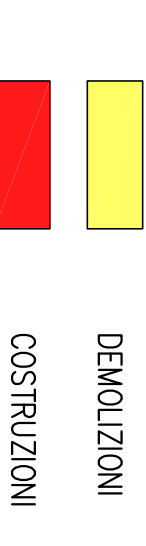

PROPRIETA' TERZI

OFFICINA TORNERIA MECCANICA E STAMPAGGIO A FREDDO MQ 2814

PROPRIETA' COMUNE DI MARTELLAGO

SACOMA AMPLIAMENTO DI PROGETTO

PROSPETTO OVEST scala 1/200