



PROSPETTO NORD

Scala 1:100

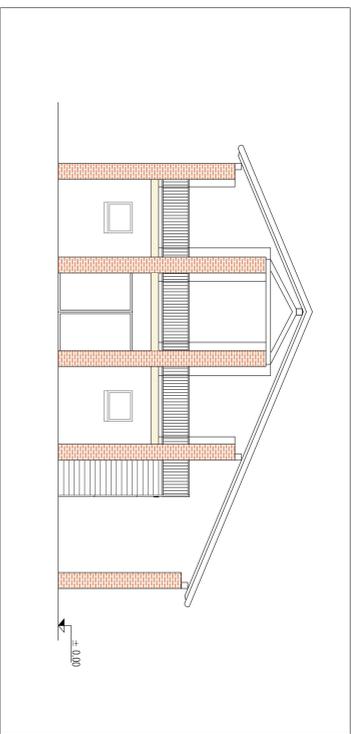


PROSPETTO OVEST

Scala 1:100

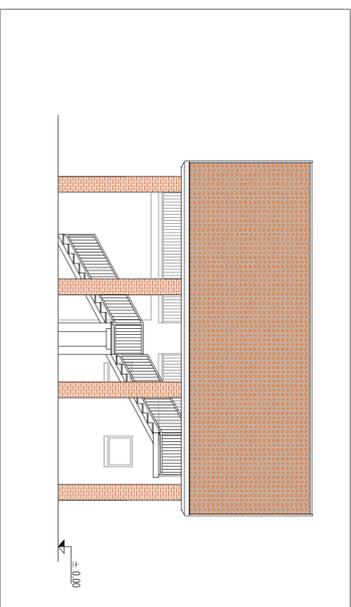


PROSPETTO SUD

Scala 1:100

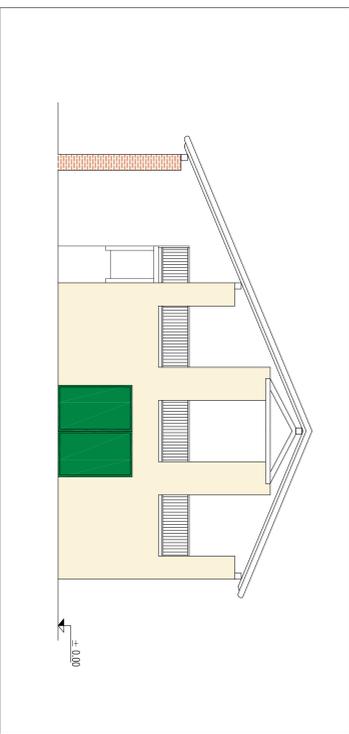


PROSPETTO EST

Scala 1:100

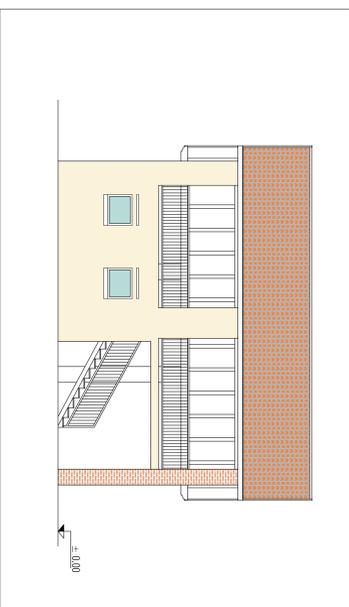


SEZIONE G-G

Scala 1:100

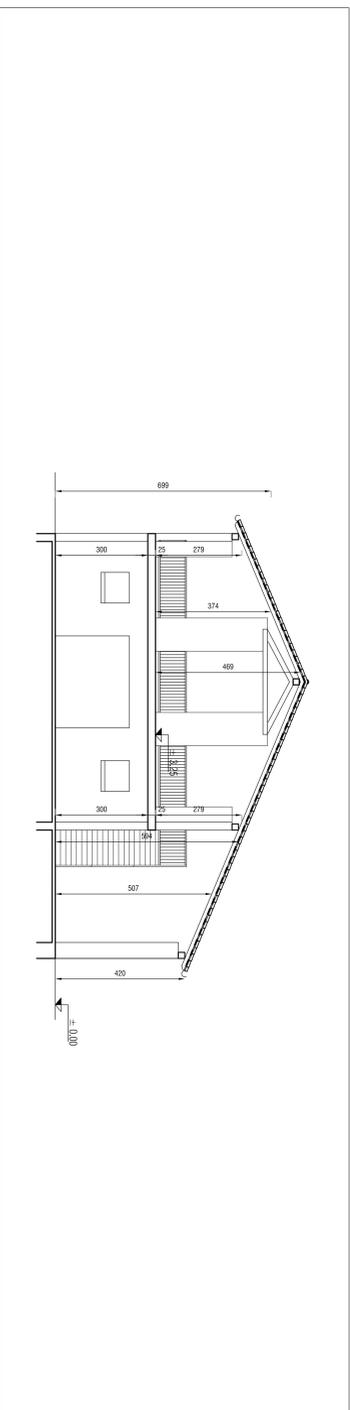


SEZIONE H-H

Scala 1:100

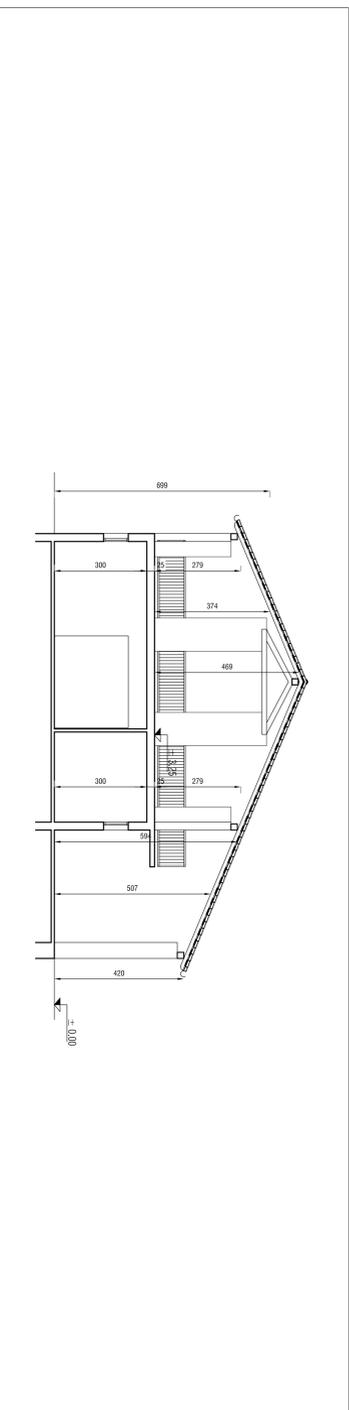


PIANTA PIANO TERRA

Scala 1:100

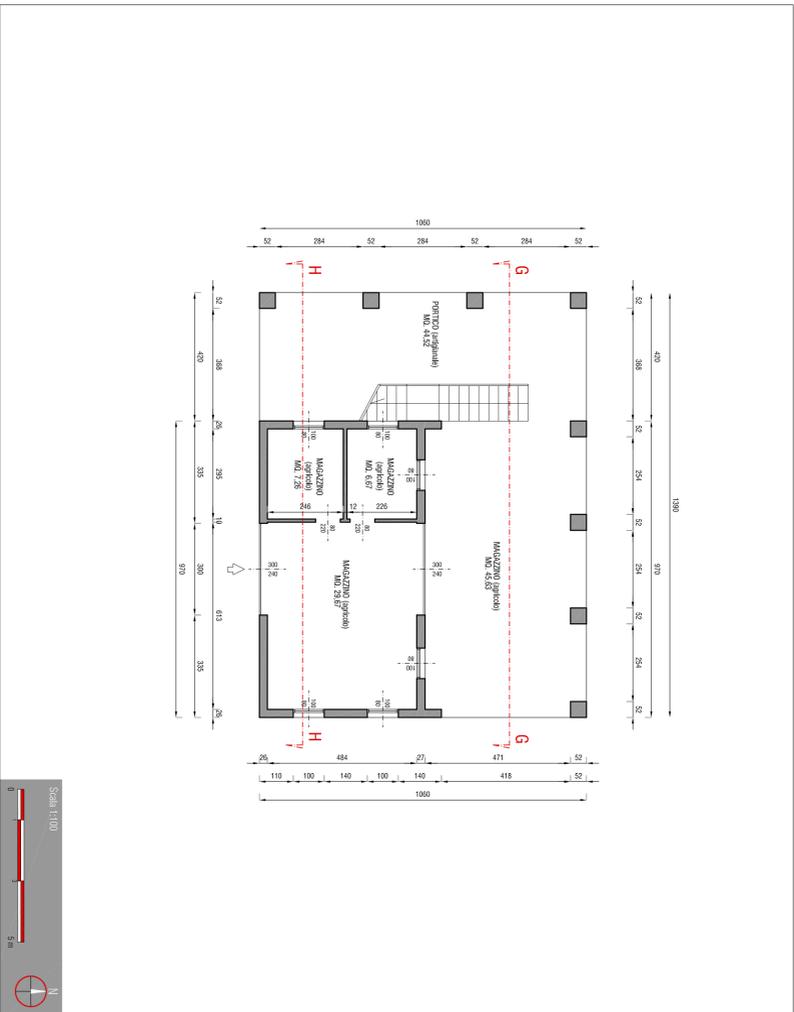


PIANTA PIANO PRIMO

Scala 1:100

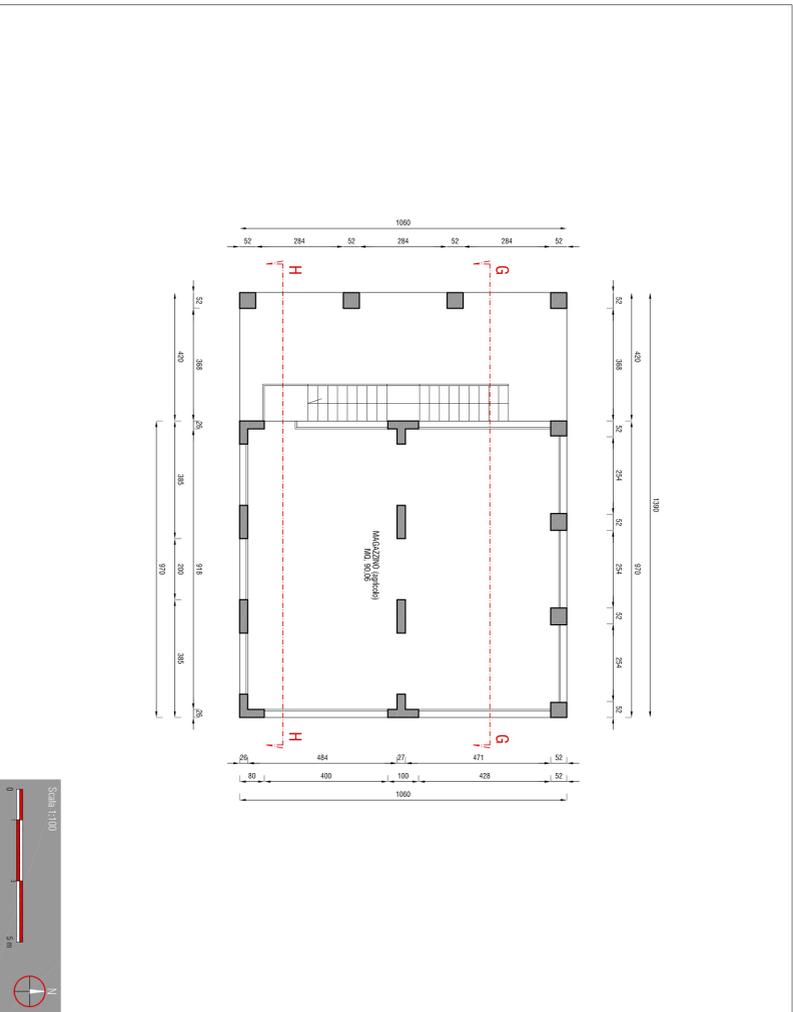

Layout funzionale  
FABBRICATO "B" - MAGAZZINI AGRICOLI ED ARTIGIANALI

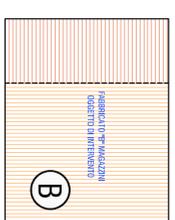

- Corpo di fabbrica magazzini ad uso artigianale (ARTIGIANALE)
- Corpo di fabbrica magazzini ad uso ricovero attrezzi agricoli (AGRICOLI)

**sinergo** Strada 58/a - 46100 - Cremona - Italia

**progetto**  
PILANO DI RECUPERO  
AD USO RESIDENZIALE DI COMPLESSO EDILIZIO ESISTENTE  
DENOMINATO "MULINO BENVENGU" SITO IN MAERNE - VIA OLMO

**committente**  
BENVENGU' ELVA - MUFFATO GIOVANNI - MUFFATO PAOLO

**elaborato**  
STATO ATTUALE FABBRICATO "B" DI CUI P.Q.C. N. 22 DEL  
29/02/2012 E VARIANTI IN CORSO DI ATTUAZIONE  
PIANTE - PROSPETTI E SEZIONI

**progettista**  
arch. Adriano Muffato

**commessa**  
1000

**tavola**  
06

01/03/2012 | prima stesura  
rev. data | ordinazione revisione  
[genio, M. Fuffato] | arch. A. Muffato  
[ing. arch. A. Chiochetti] | [ing. arch. A. Chiochetti]

MACB/01/2010 - Campi - Tav. 06