



PIANTA PIANO TERRA

scala 1:100

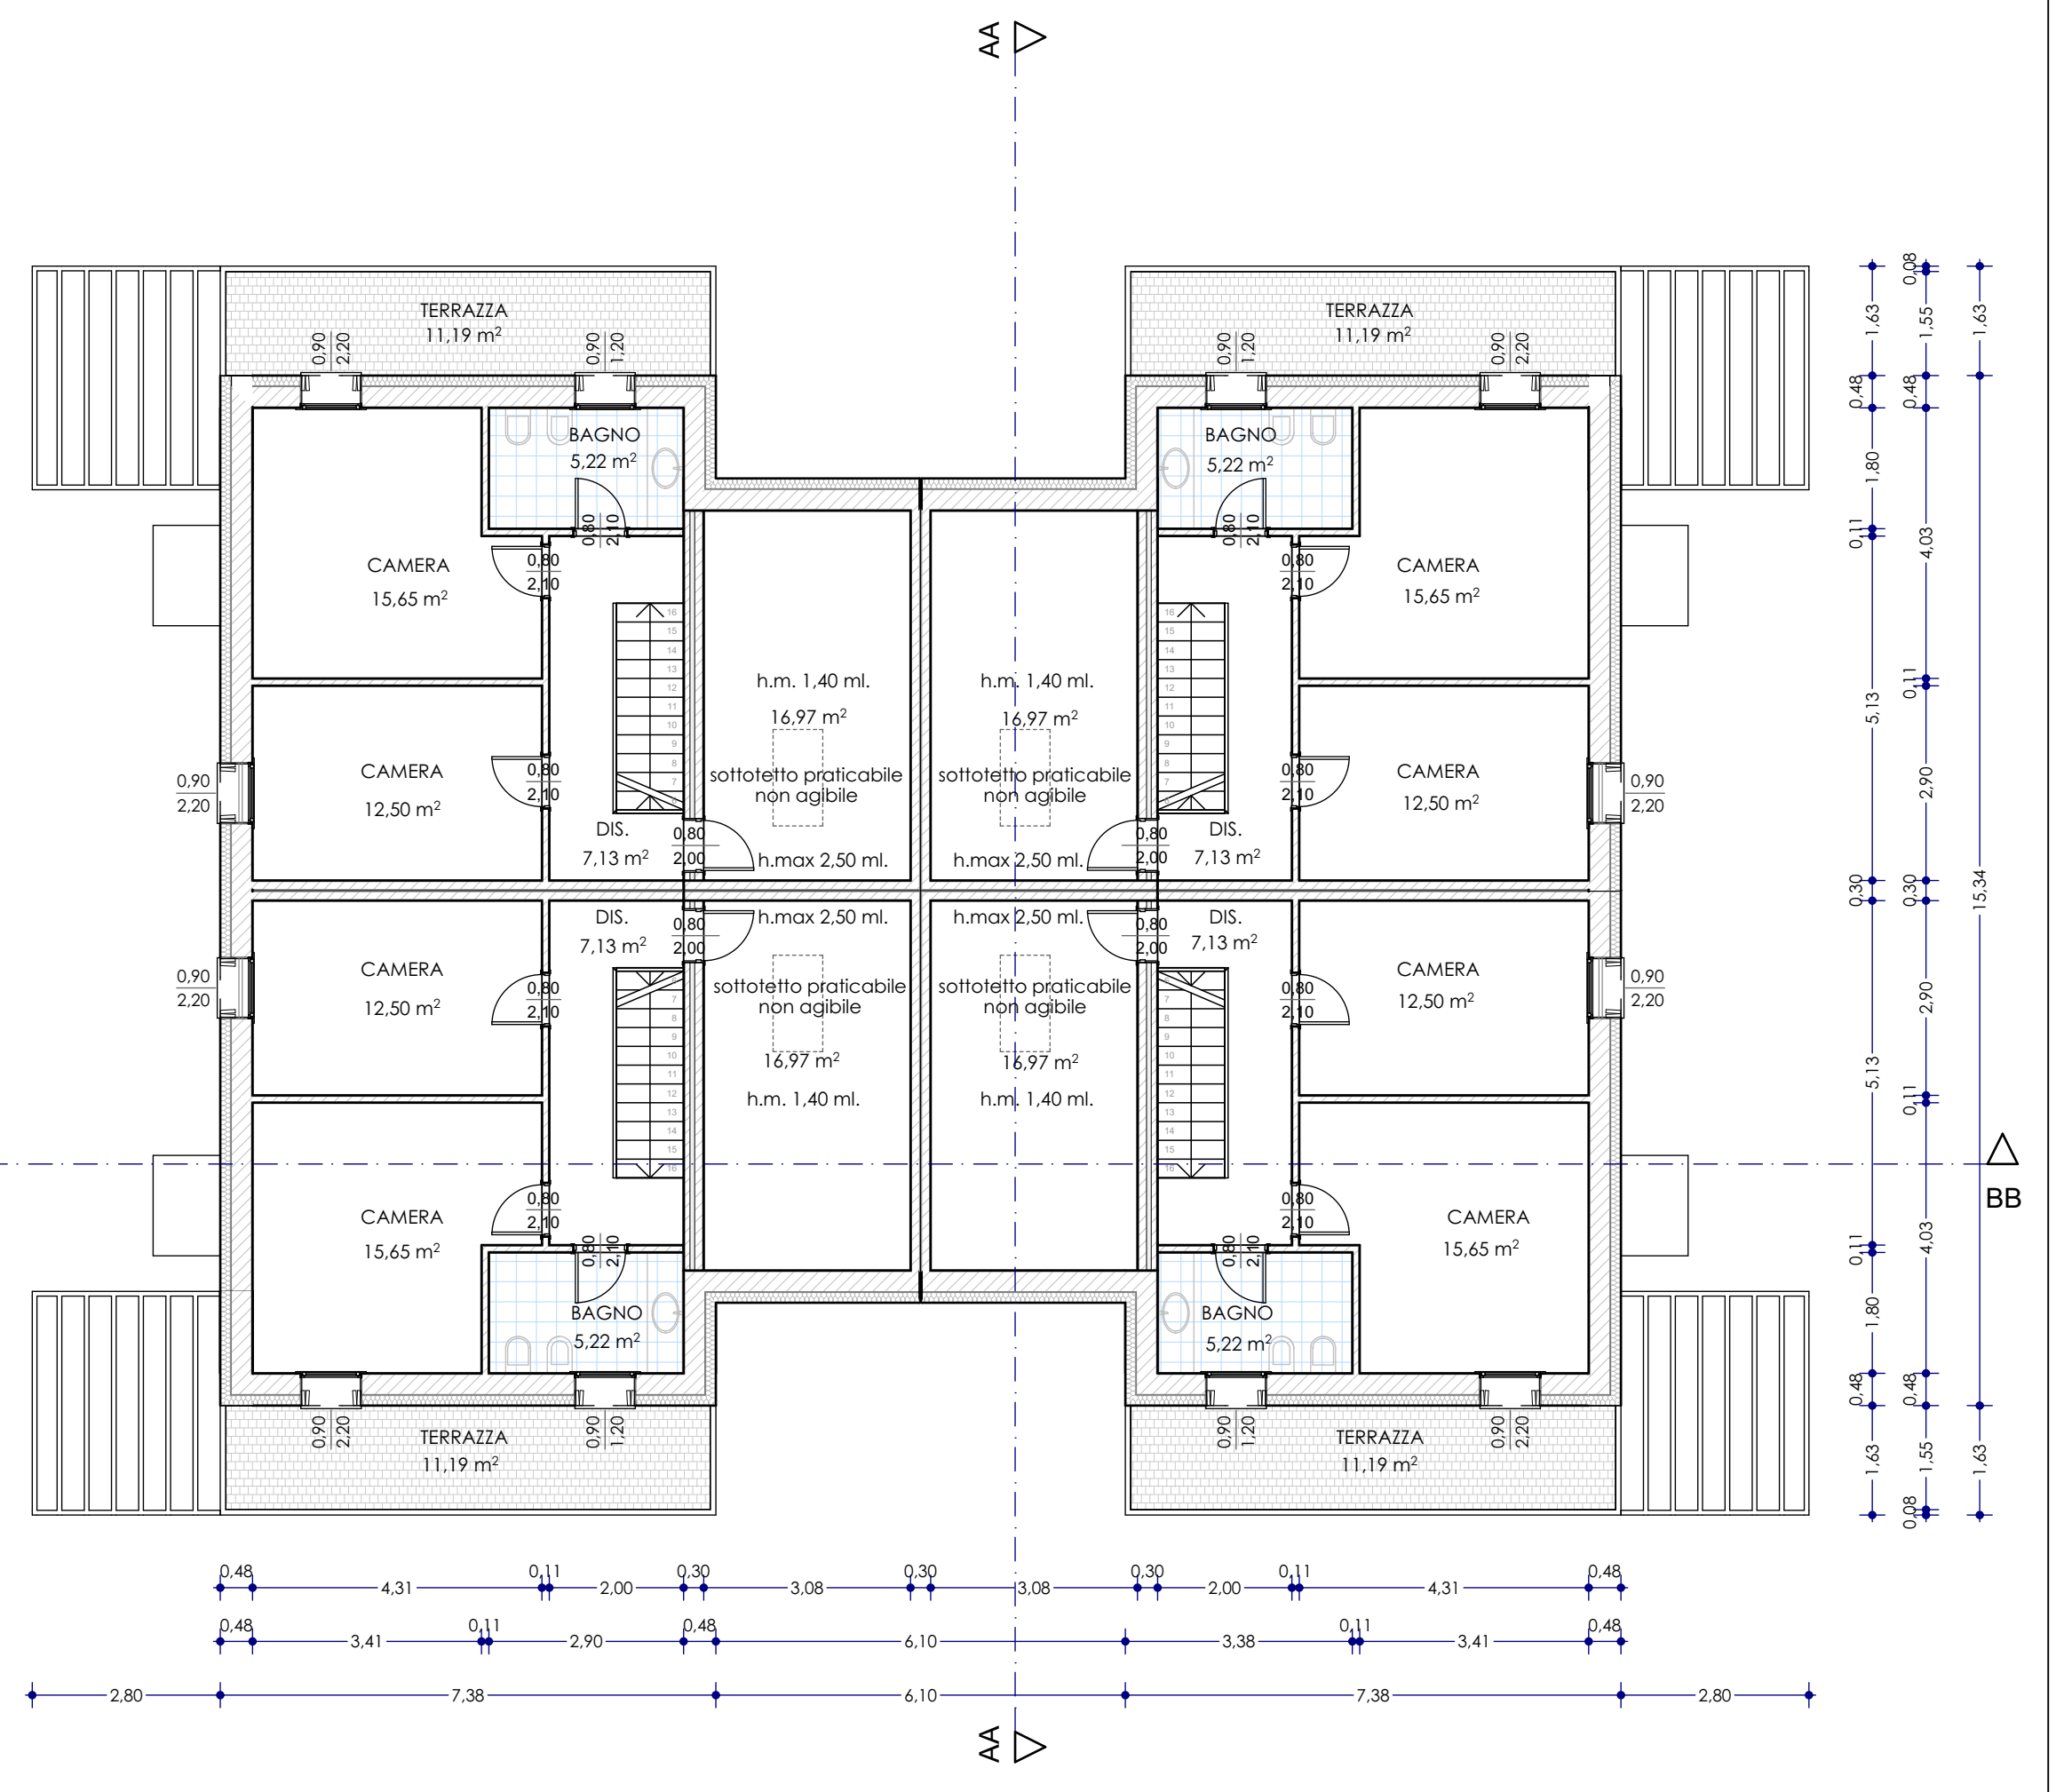

PIANTA PIANO PRIMO

scala 1:100

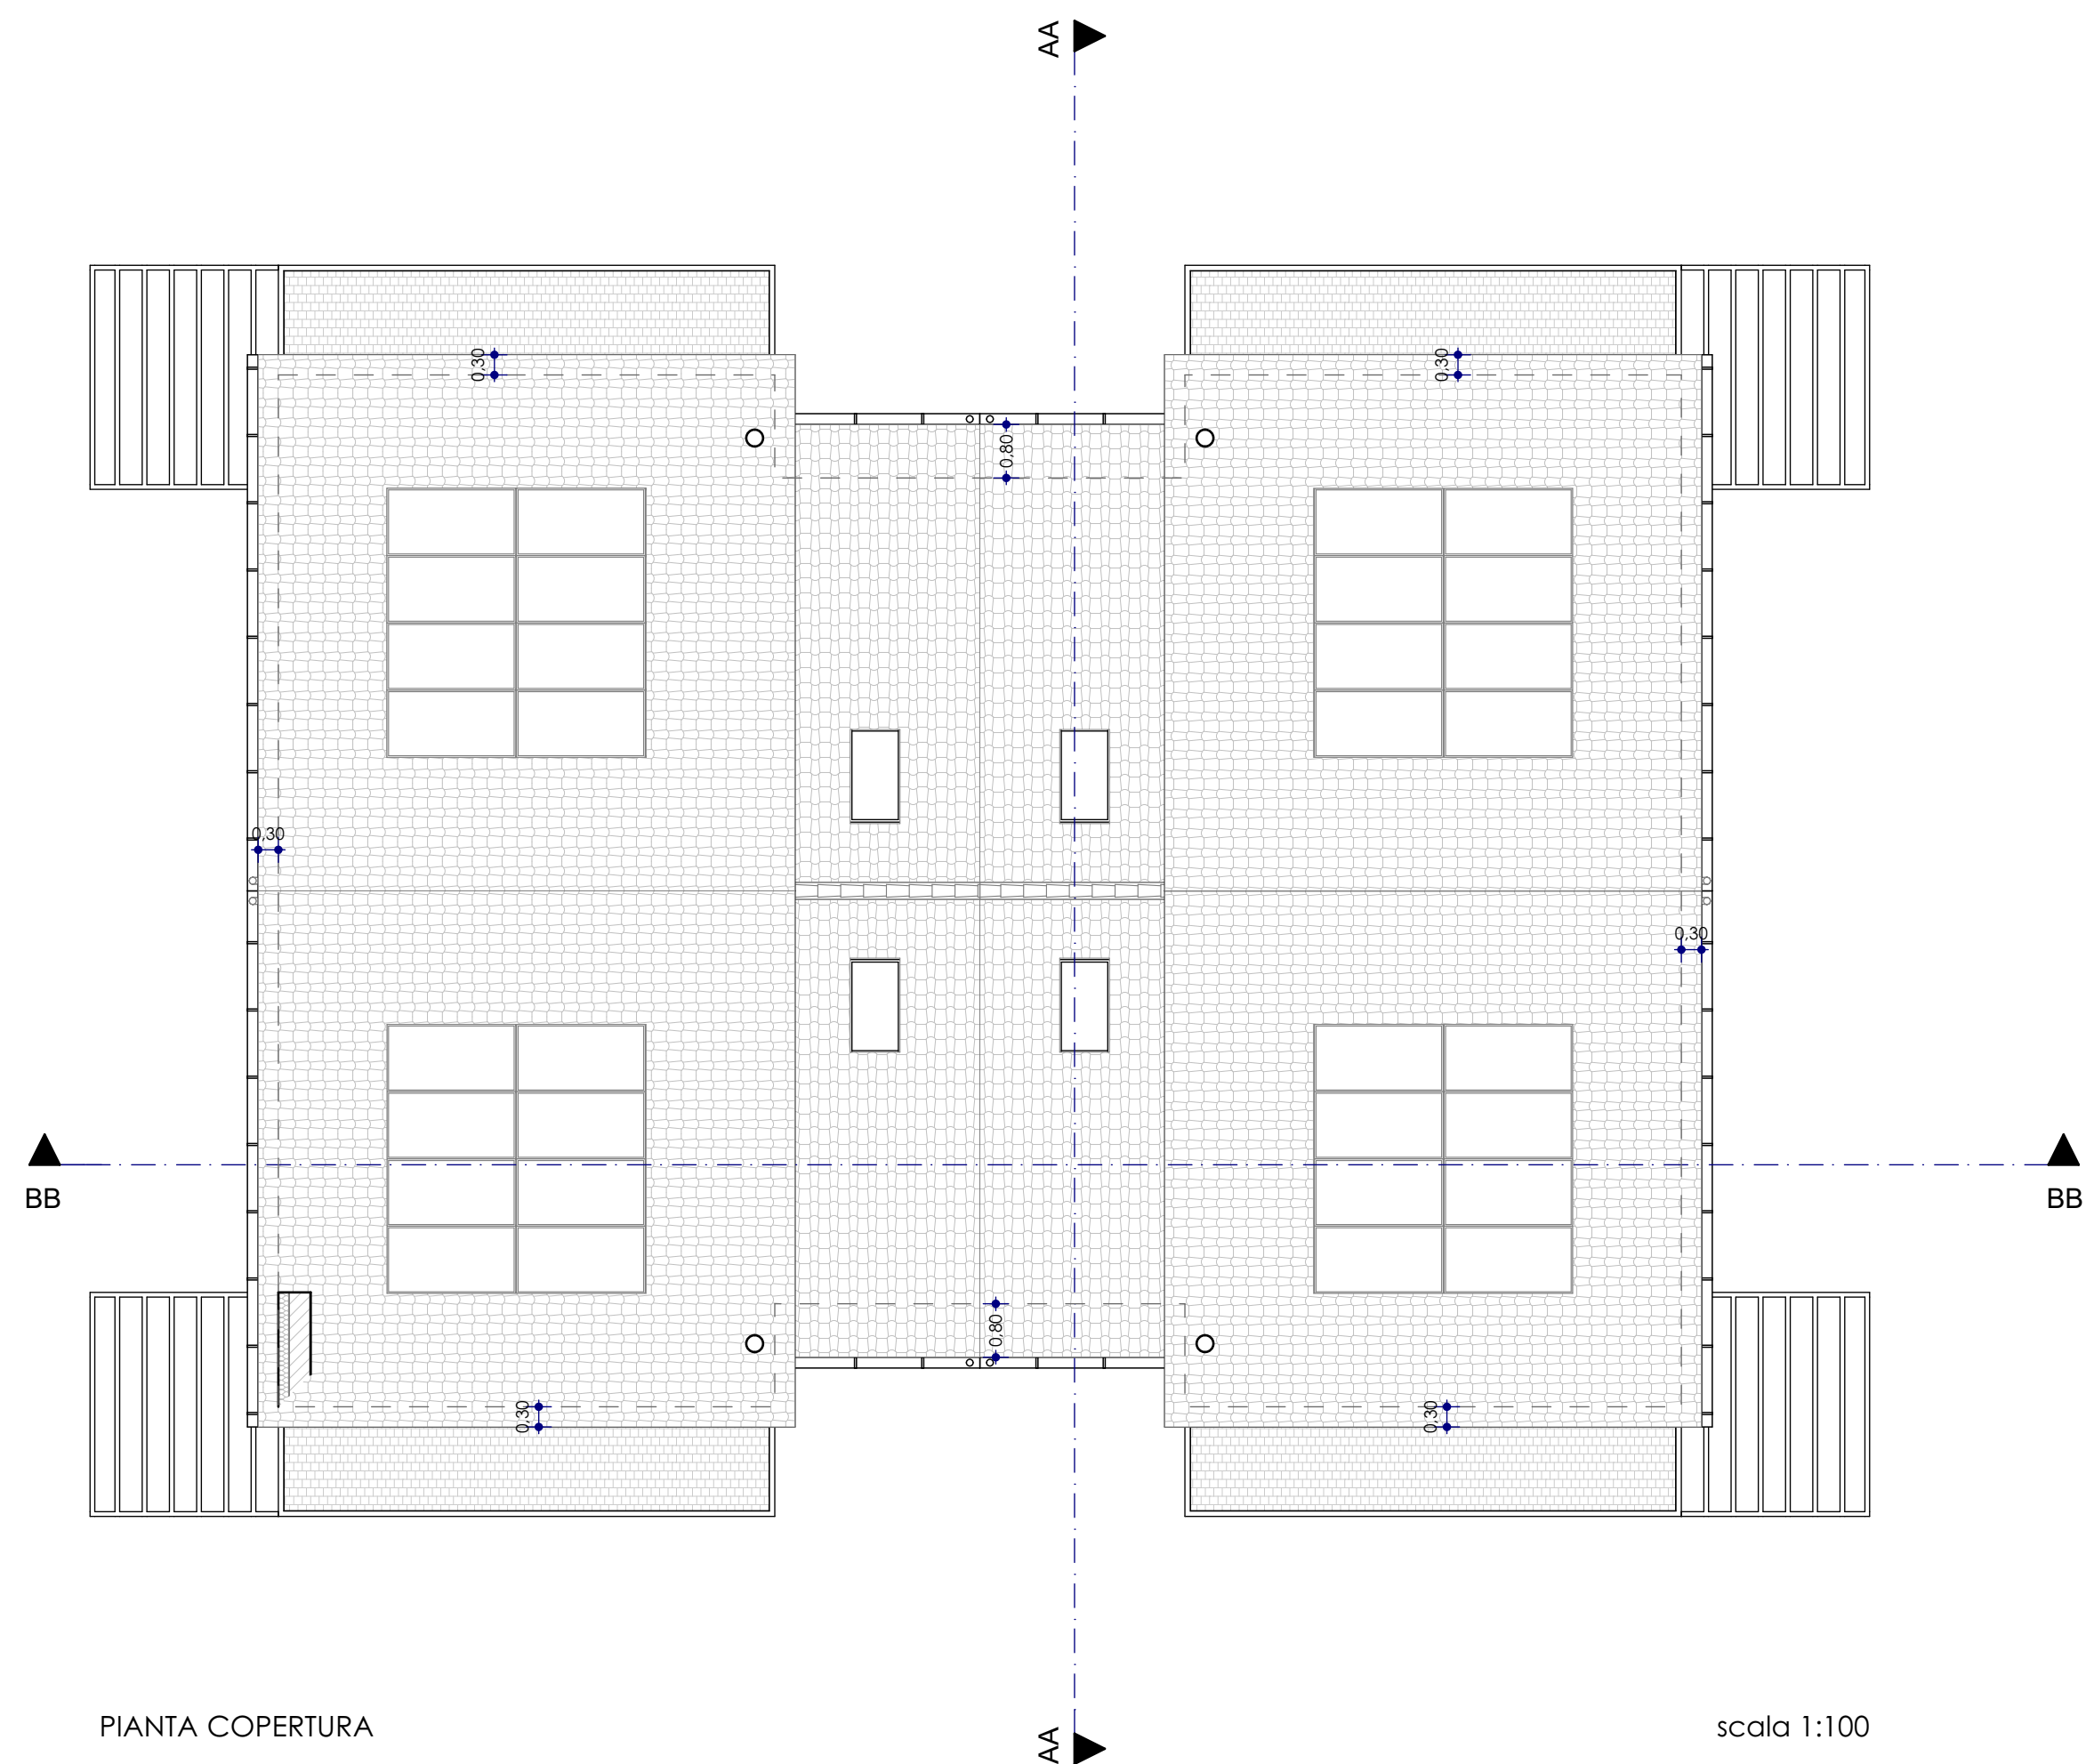

PIANTA COPERTURA

scala 1:100

DI-MA.eu

Comune

Comune di Martellago
Foglio 14 mappale 1530 (porzione)

Progetto

Lotto 6. edificio quadrifamiliare.
disposizioni plano-volumetriche, tipologiche, formali e costruttive

Oggetto

PIANTE

Ditta

Costruzioni Edili Pavanello S.r.l.
piazza IV Novembre, 86/a
30030 Maerne di Martellago (VE)

Di.Mg. Architetti
Fabrizio Nordio Architetto
via Leonardo da Vinci 10.30038. Spinea (VE)
tel./fax 041 997404 - cel.339 7050236
e-mail fabrizionordio@gmail.com
pec.fabrizio.nordio@archiworldpec.it

tavola

4C.3

02

data 12/08/2016
agg.

scala 1:100

Progettista

Arch. Fabrizio Nordio