

A.19a

Comune di
Martellago

oggetto

PROGETTO PER LA REALIZZAZIONE DI UN NUOVO FABBRICATO RESIDENZIALE BIFAMILIARE SU LOTTO N. 1-A DEL NUOVO PIANO DI LOTTIZZAZIONE " TERESA CASATI " .

contenuto

Stato di PROGETTO
Piante

ditta

DREAM HOUSE S.r.l.

data

05/2017

aggiornato

12/2017

cartella

25/2016

scala

1/100

lotto 1-A
lotto 1-B

monica cornello architetto

piazza IV novembre 25, 30030 maerne di martellago VE
tel/fax 041 5460822
cf. CRNMNC68R54L736L P.IVA 00928210277
e-mail: cornello.monica@tiscali.it
posta PEC: monica.cornello@archiworldpec.it

claudio bergo geometra

piazza IV novembre 104, 30030 maerne di martellago VE
tel/fax 041 5030295
cf. BRGCLD70L28L736Z P.IVA 02895440275
e-mail: info@studiobergolab.it
posta PEC: claudio.bergo@geopec.it


StB
www.studiobergolab.com


DREAM HOUSE S.r.l.


piazza IV Novembre 104
30030 maerne di martellago VE
cf./p.iva 0436693071 - REA VE.406092

LEGENDA



 pannelli fotovoltaici

 caldaia a camera stagna,
kcal/h 30'000



 aerazione permanente con alettatura sul
basculante, pari a 1/100 della superficie

 le distanze dai confini e dai fabbricati limitrofi
dell'ampliamento di progetto, sono calcolate sul filo
esterno del muro dello spessore di cm 30

PIANTA PIANO TERRA

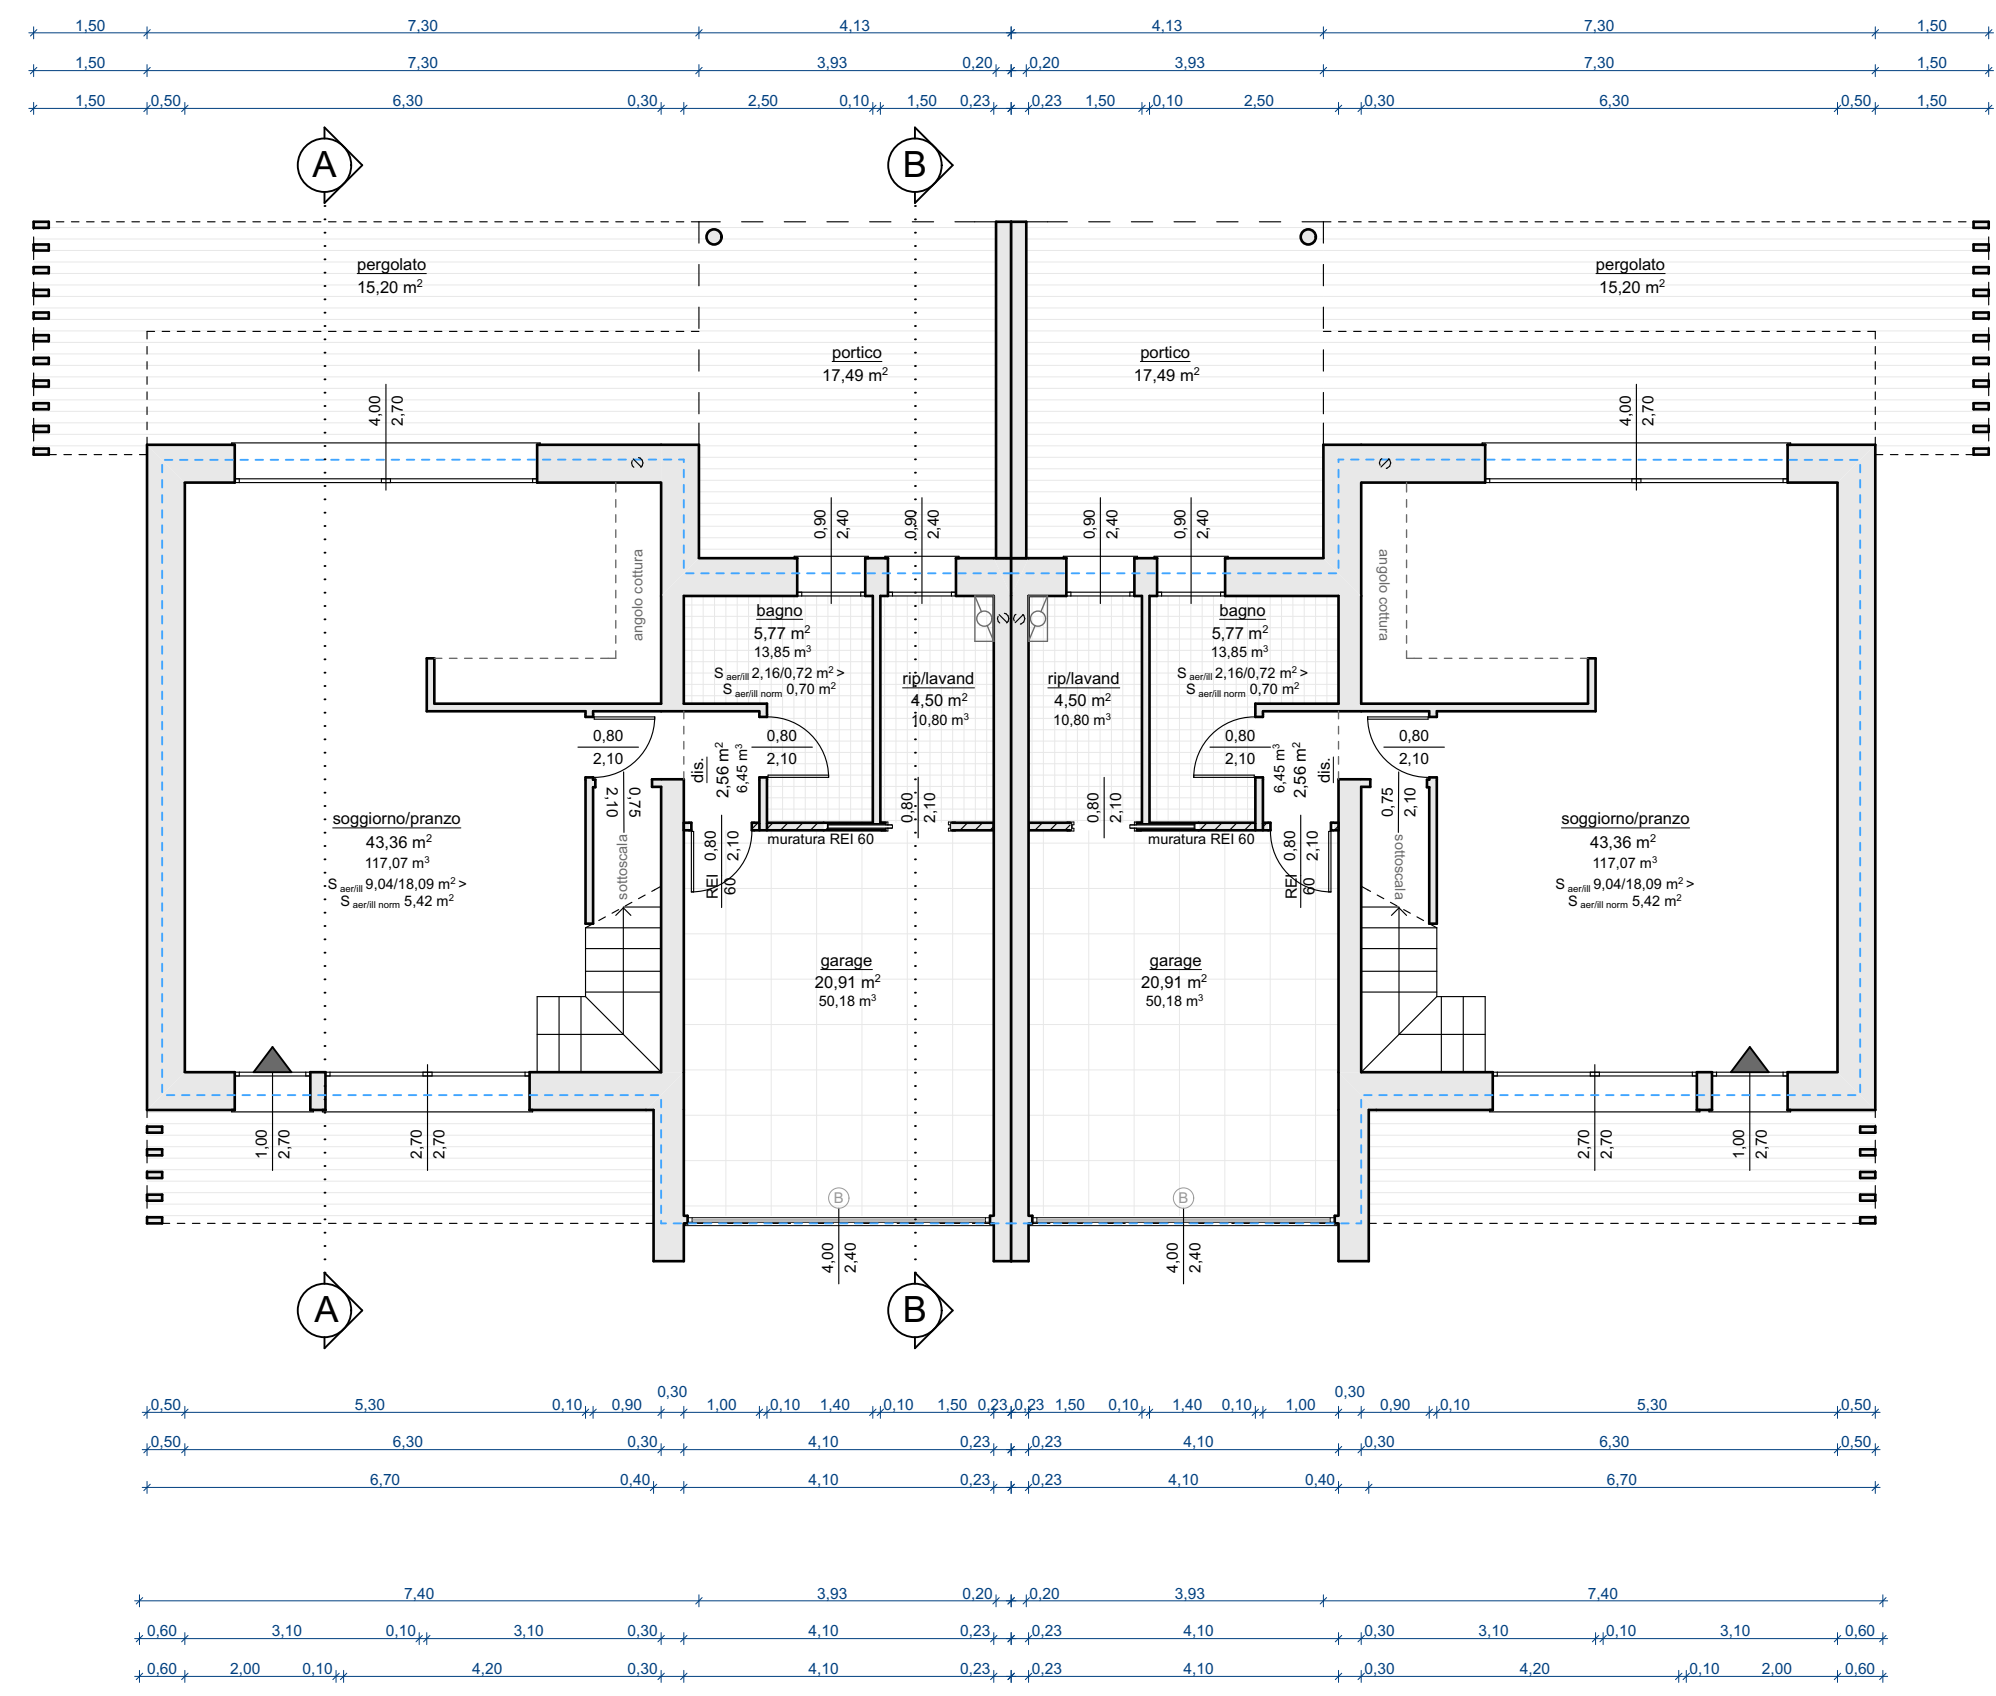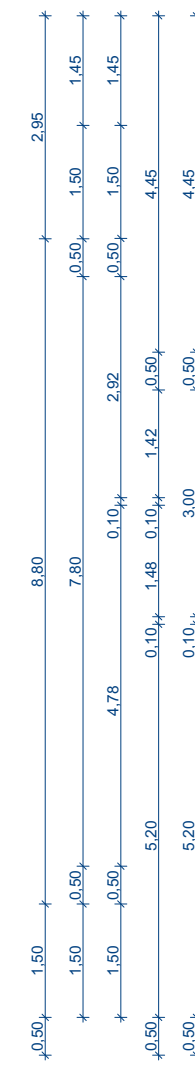

PIANTA PIANO PRIMO e SOTTOTETTO

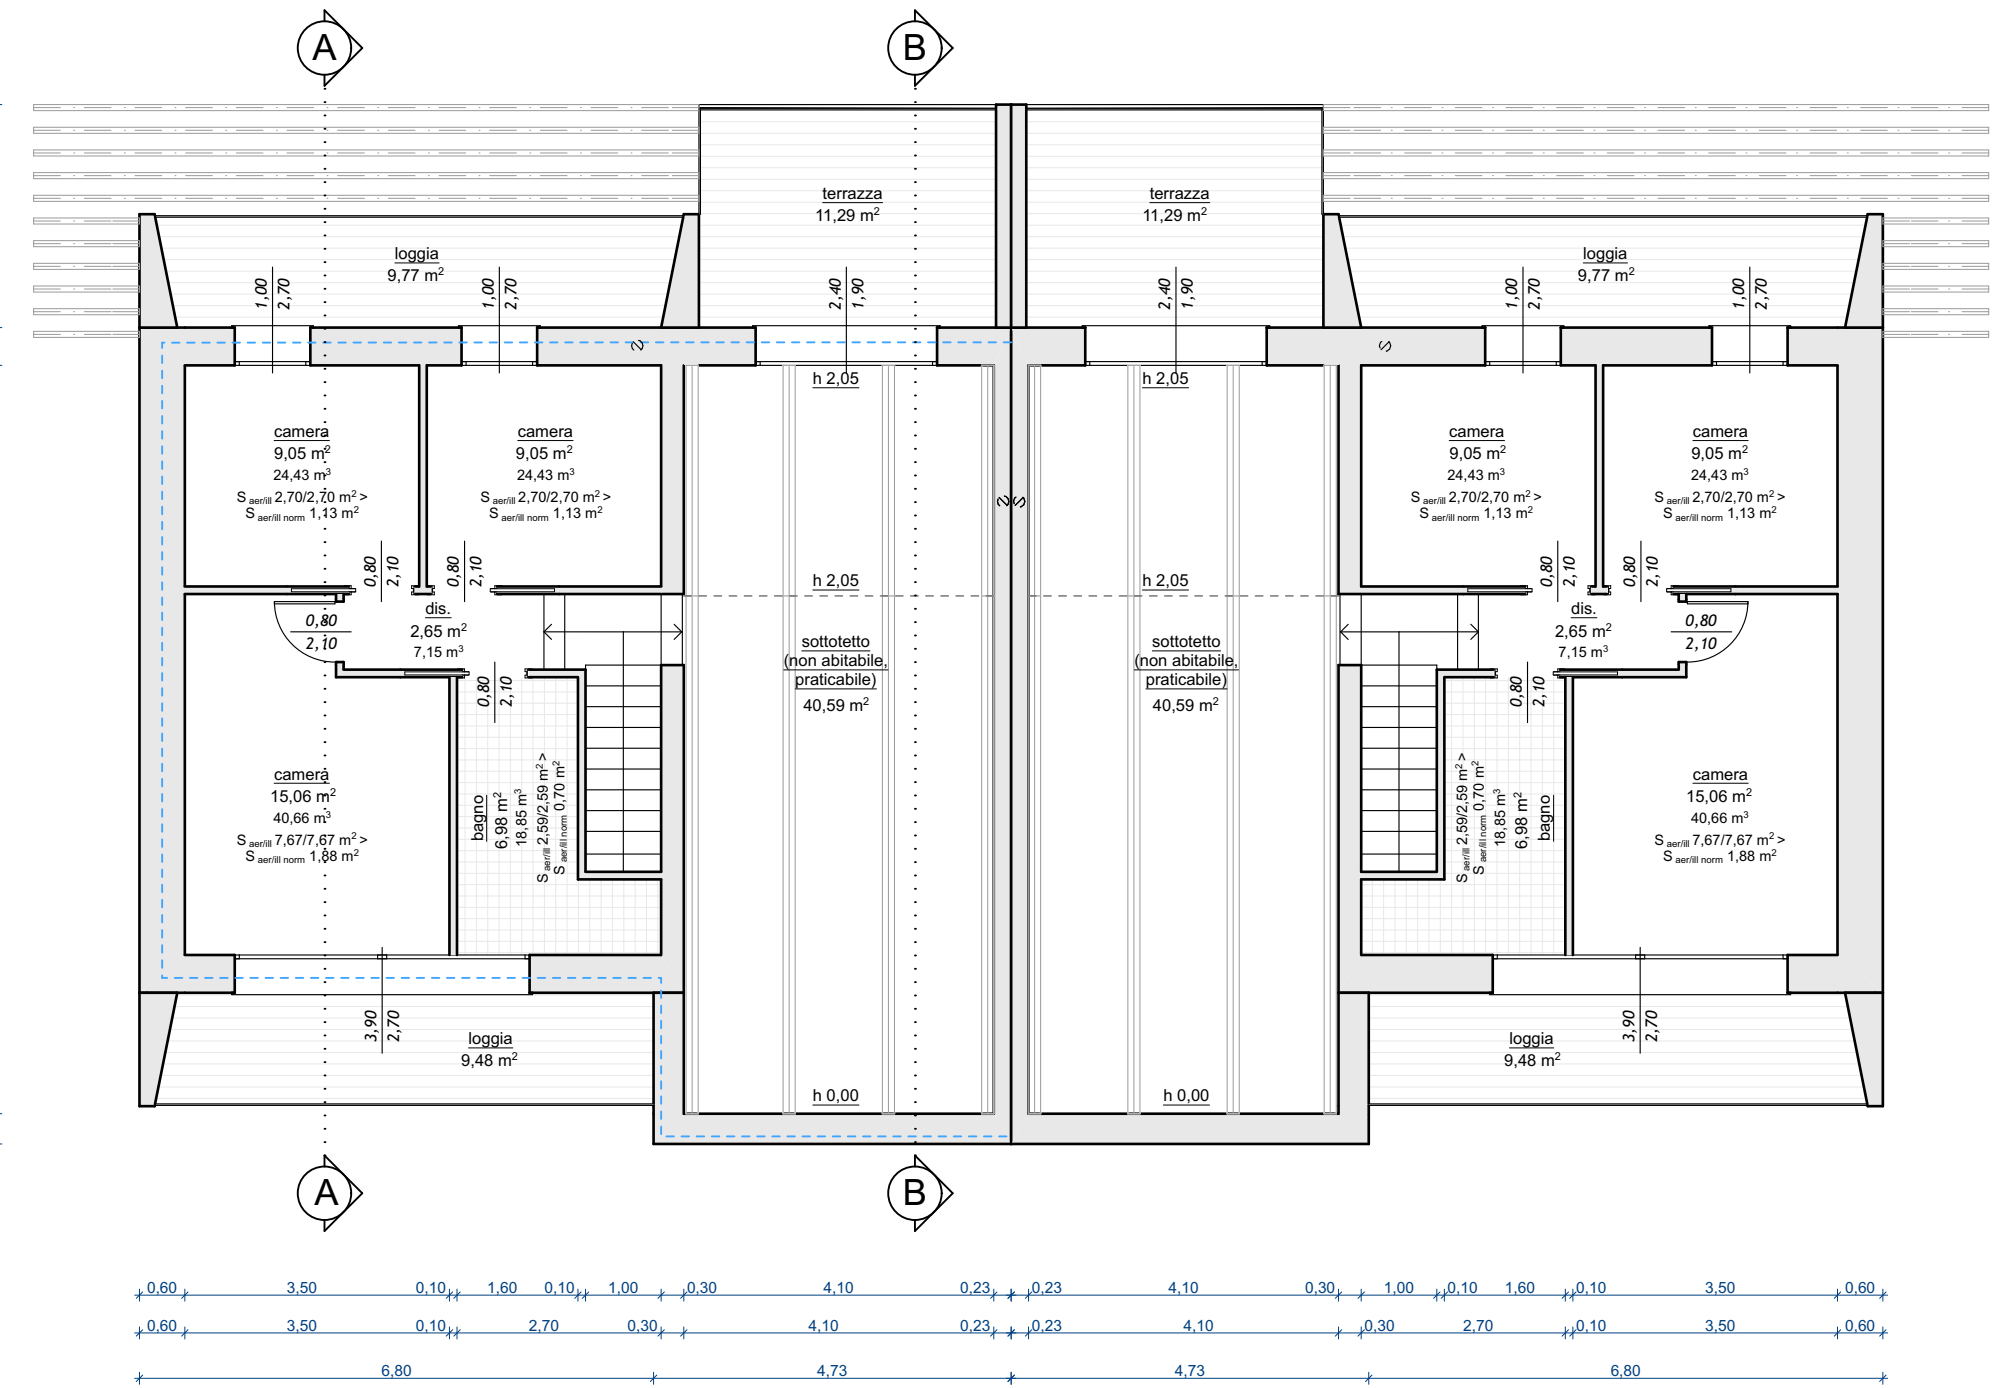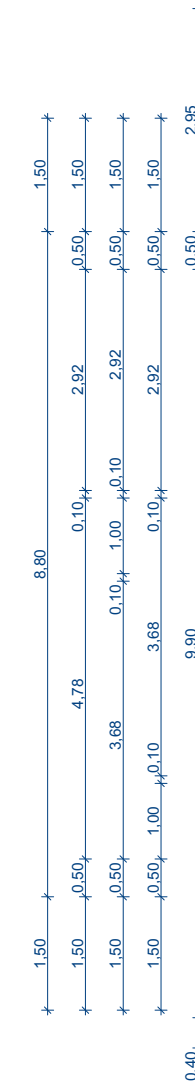

PIANTA COPERTURA

