




PROSPETTO EST

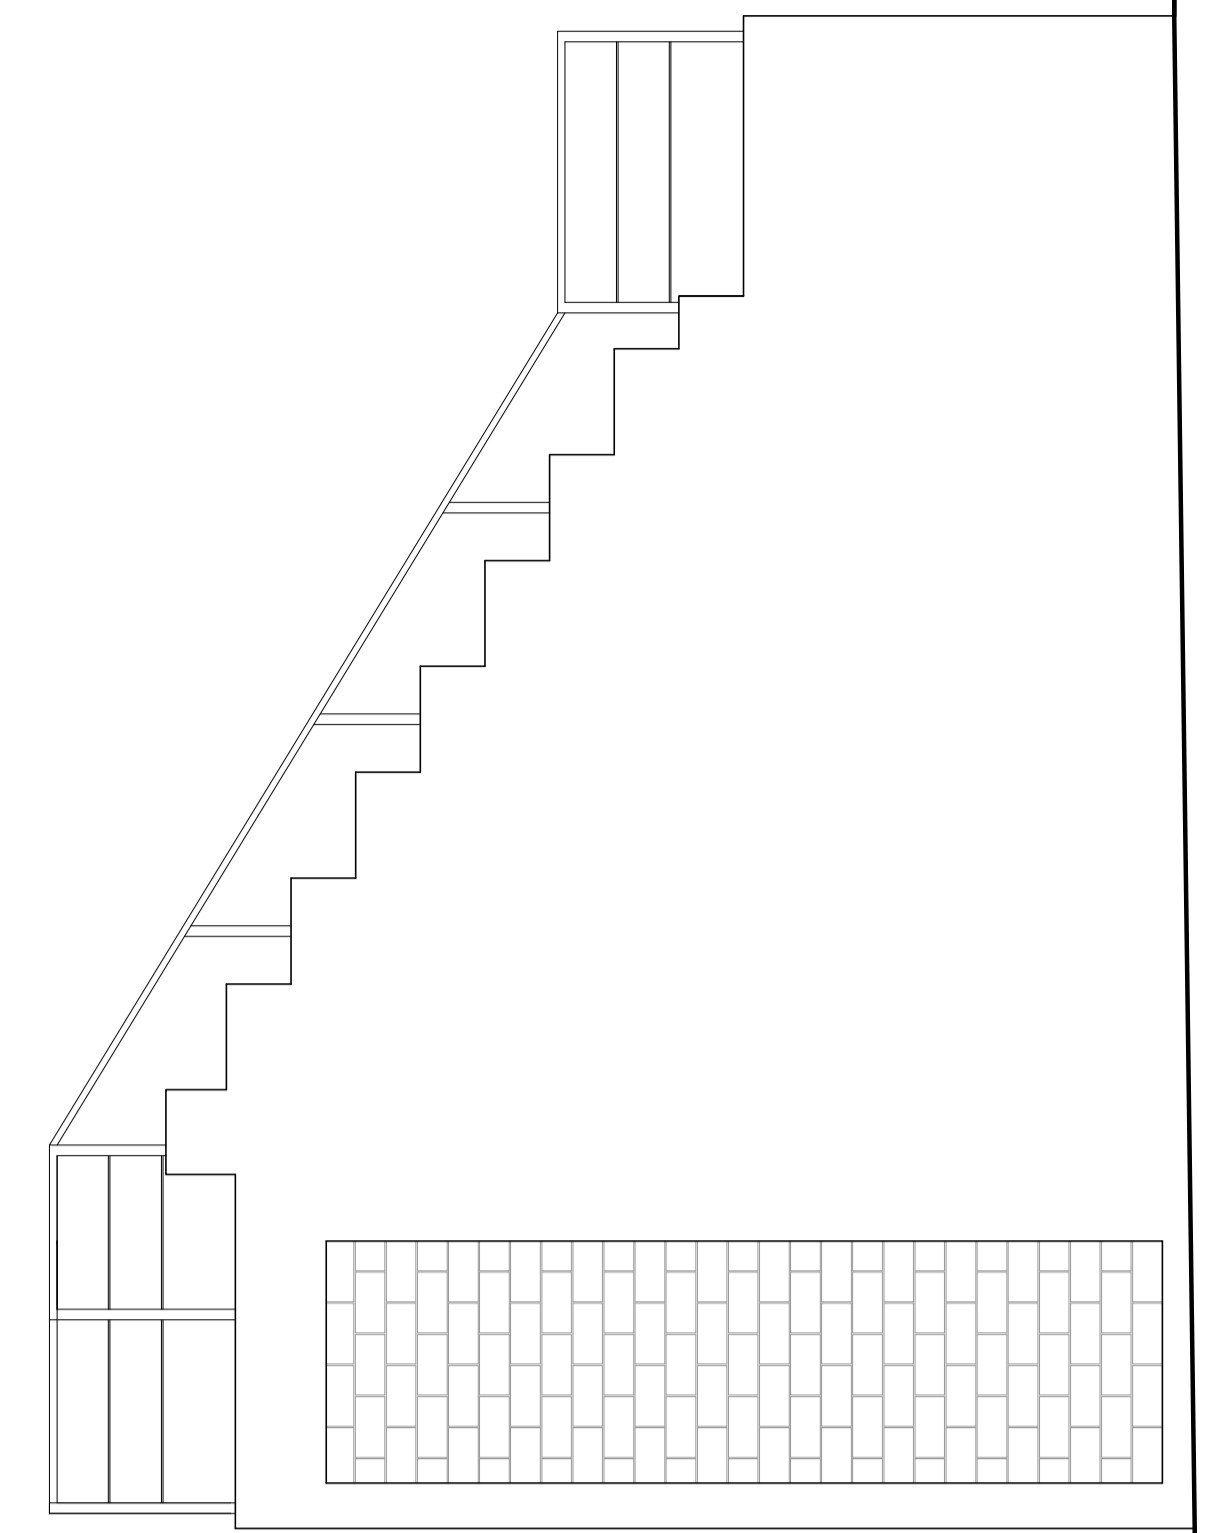


PROSPETTO SUD e NORD

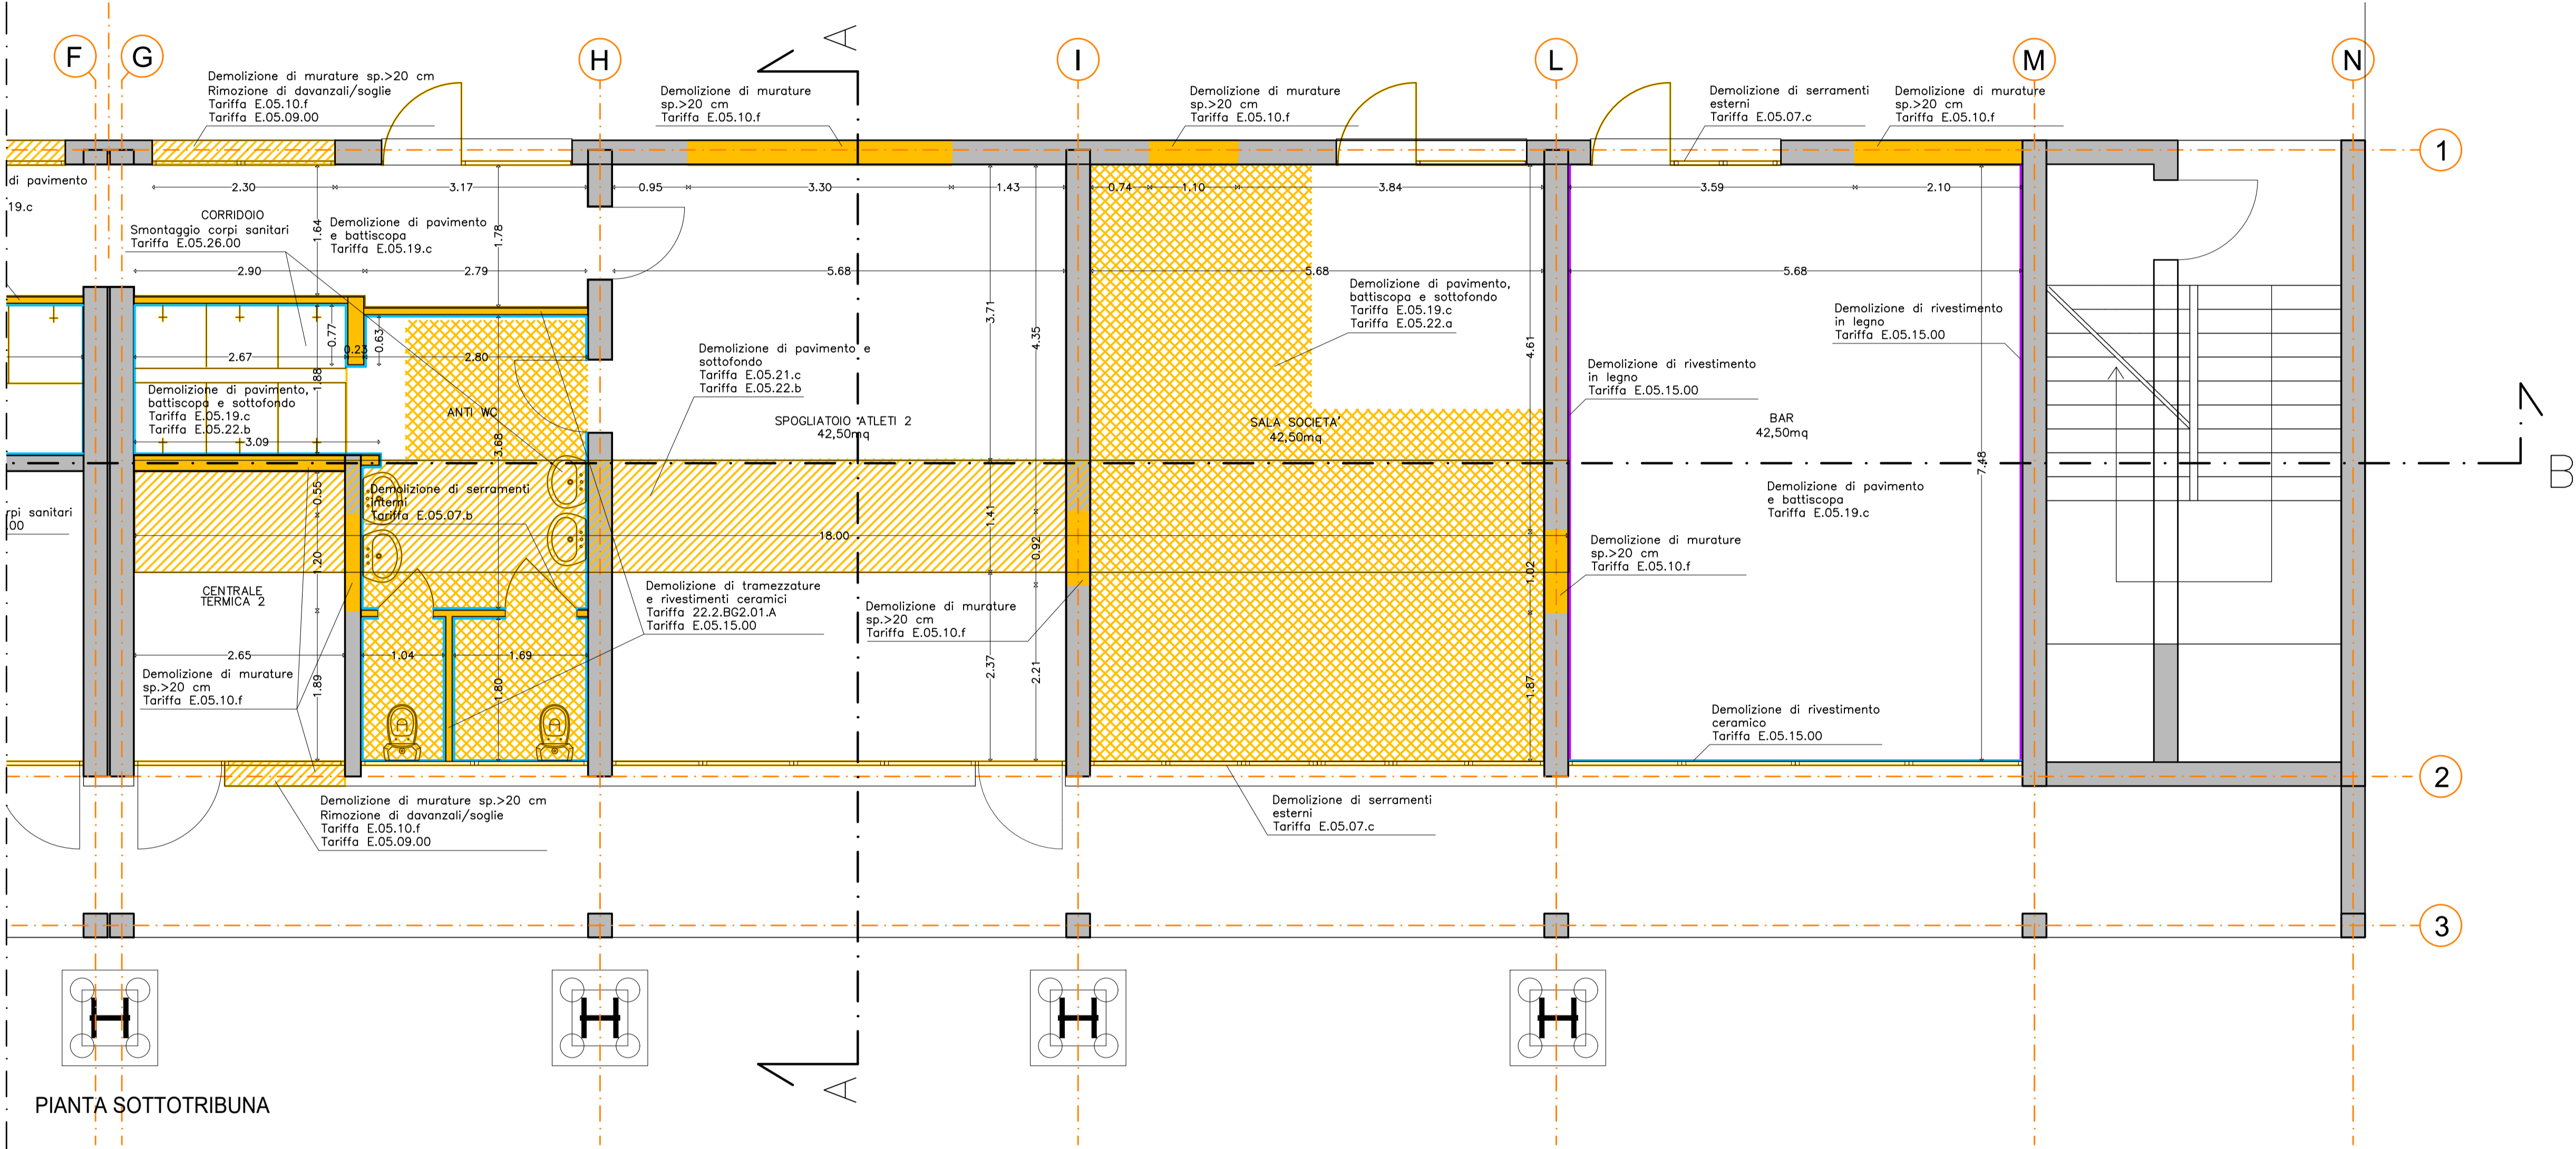


PIANTA SOTTOTRIBUNA

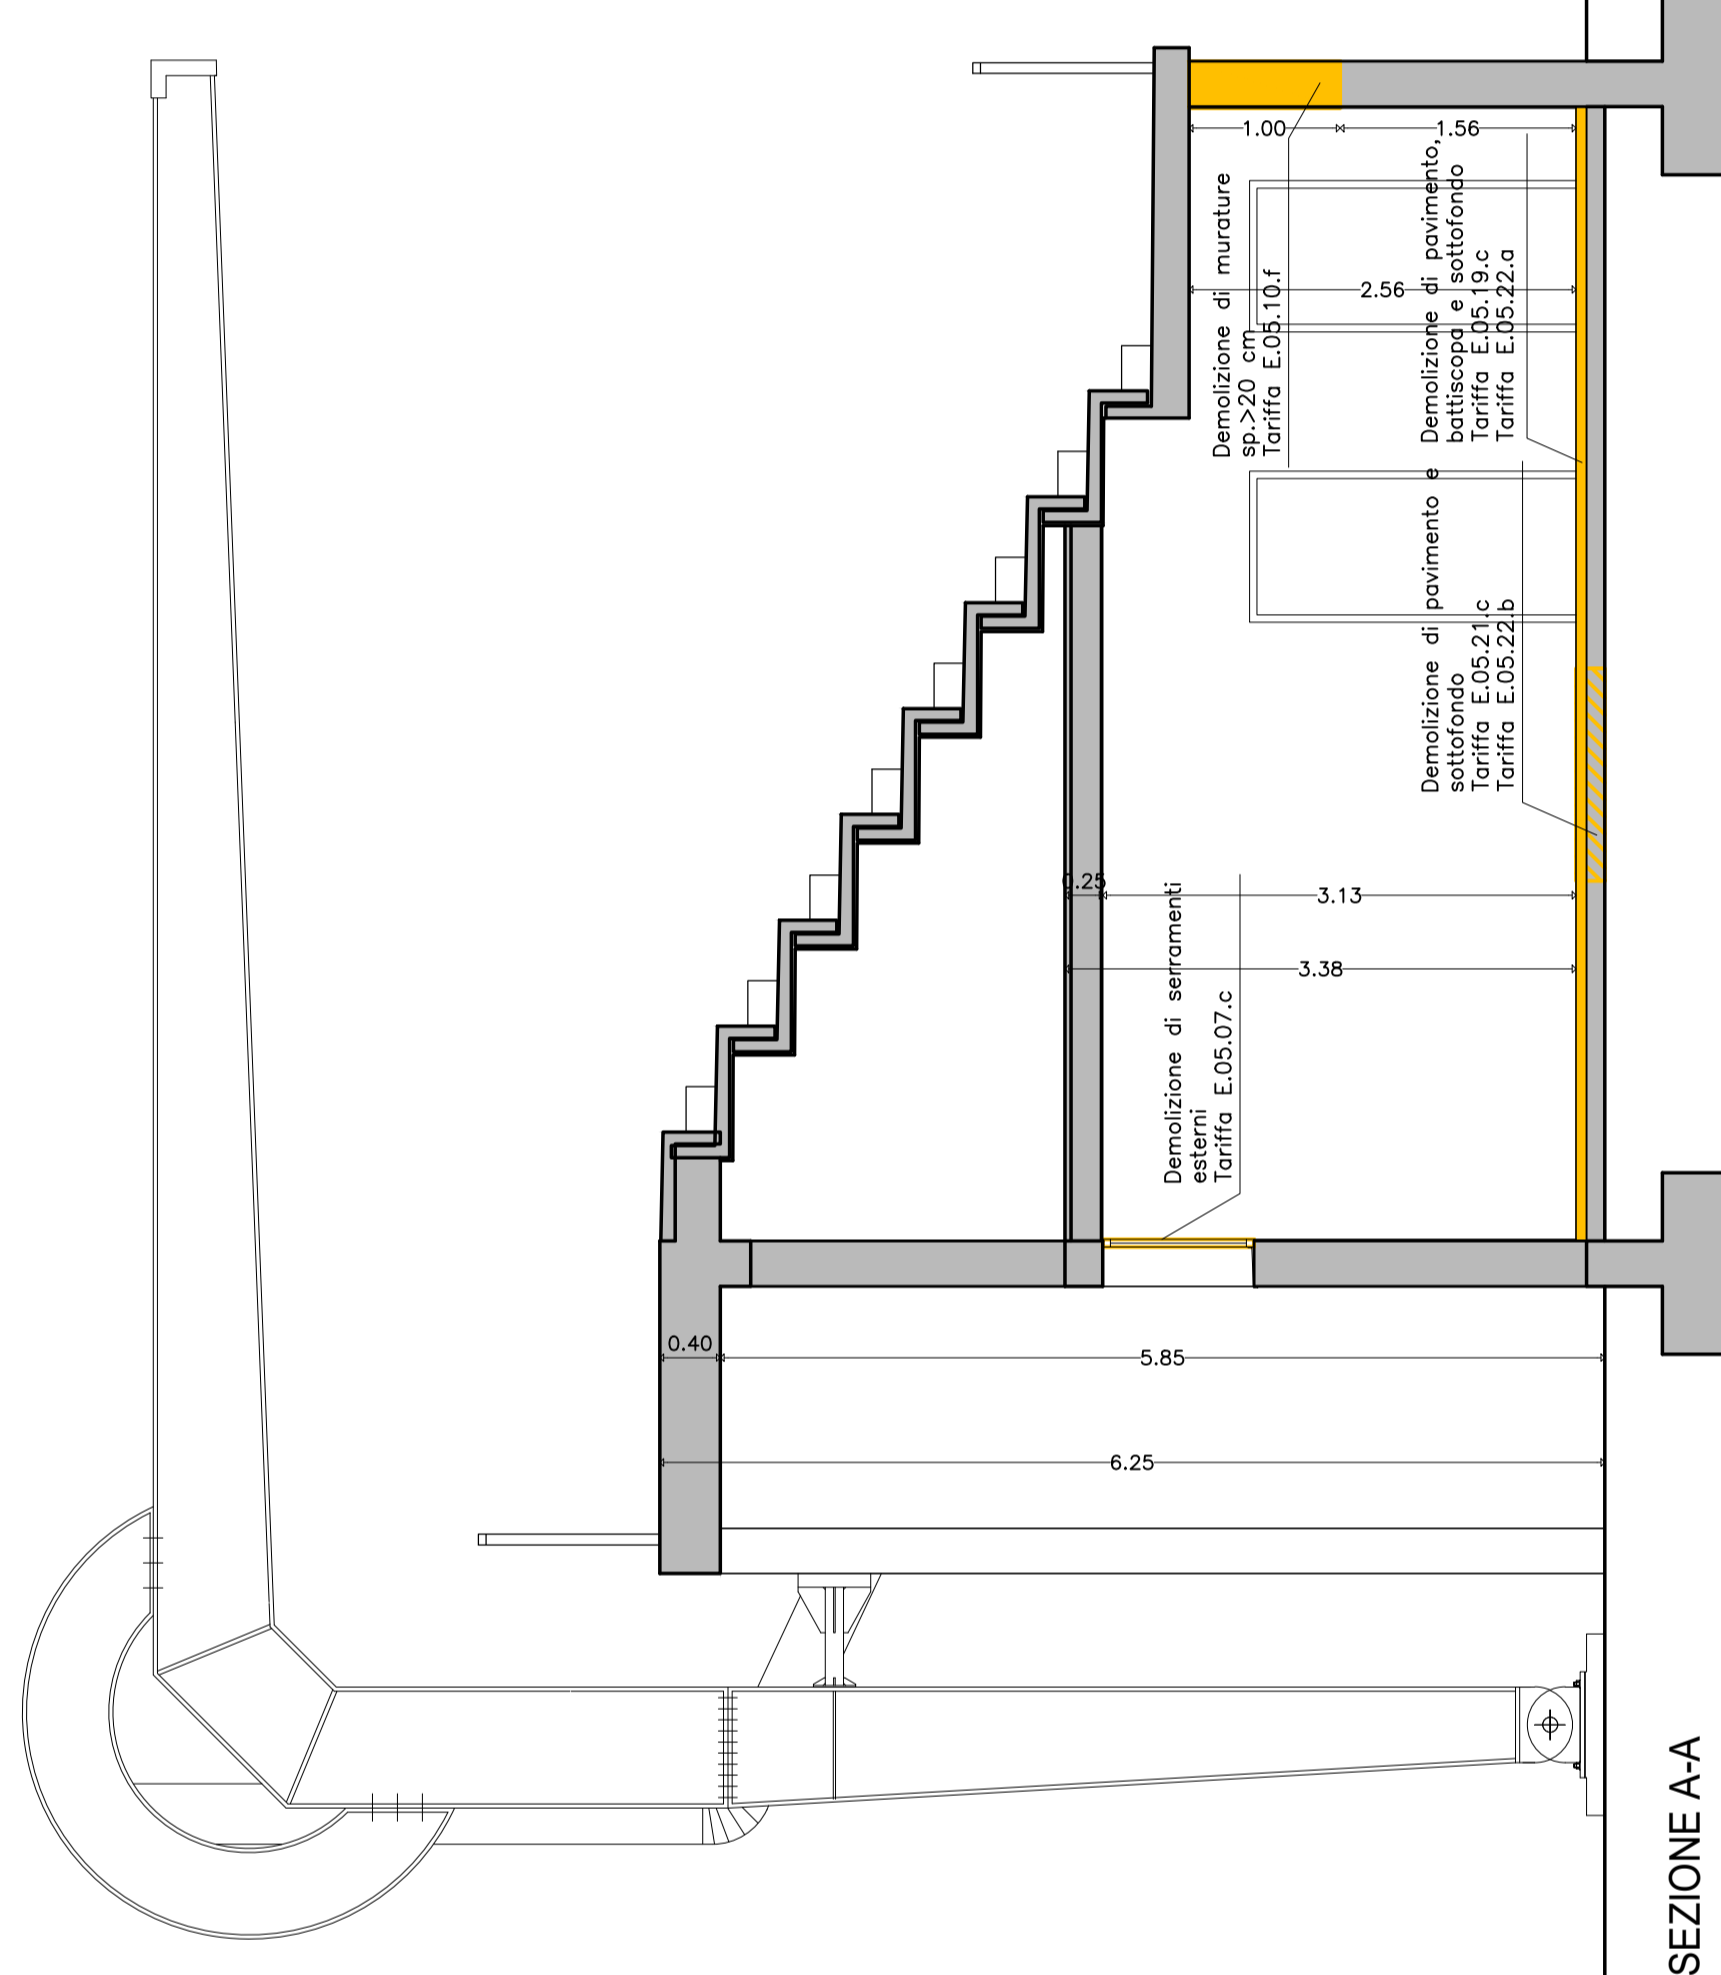


SEZIONE A-A

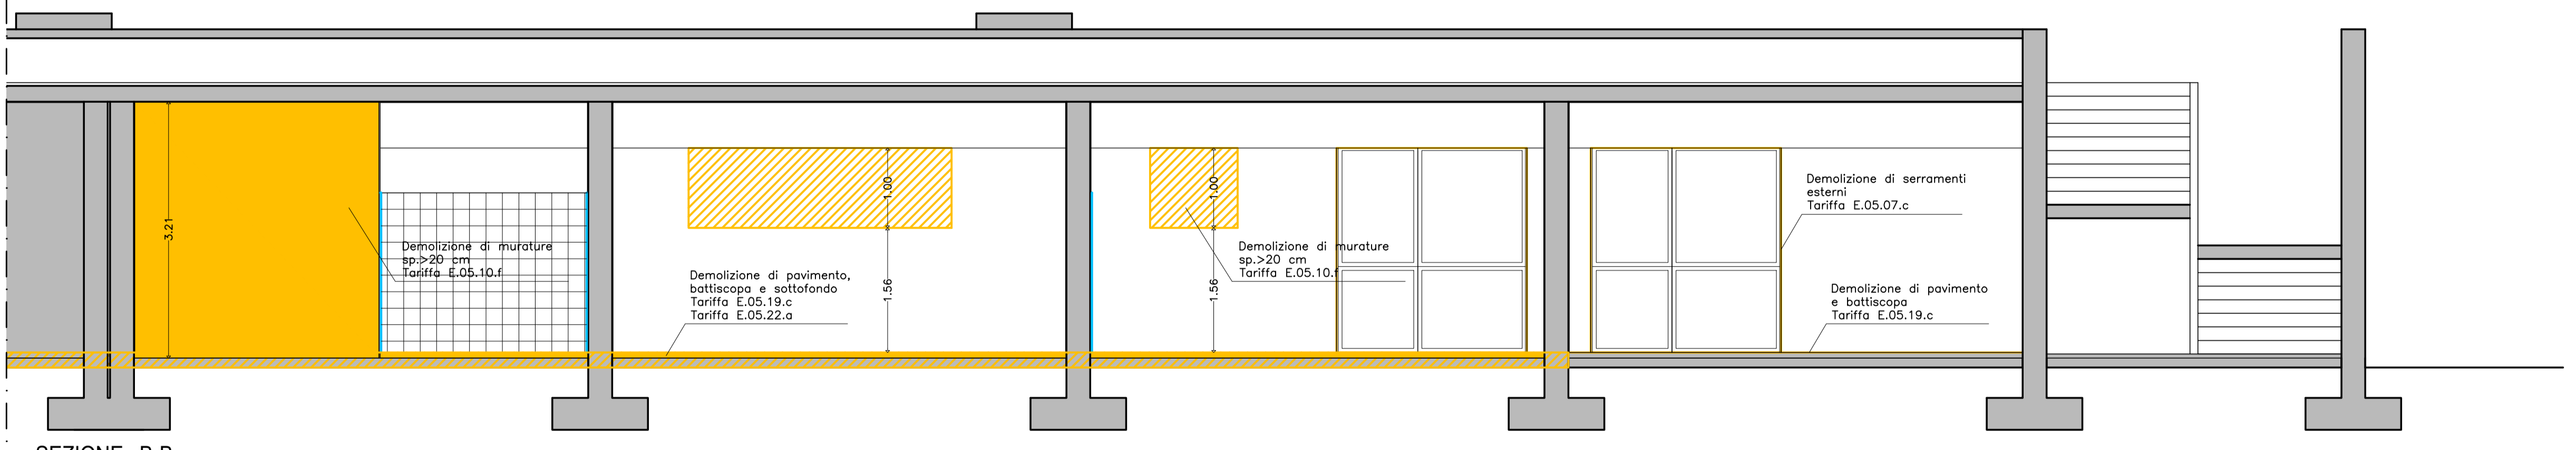

SEZIONE B-B

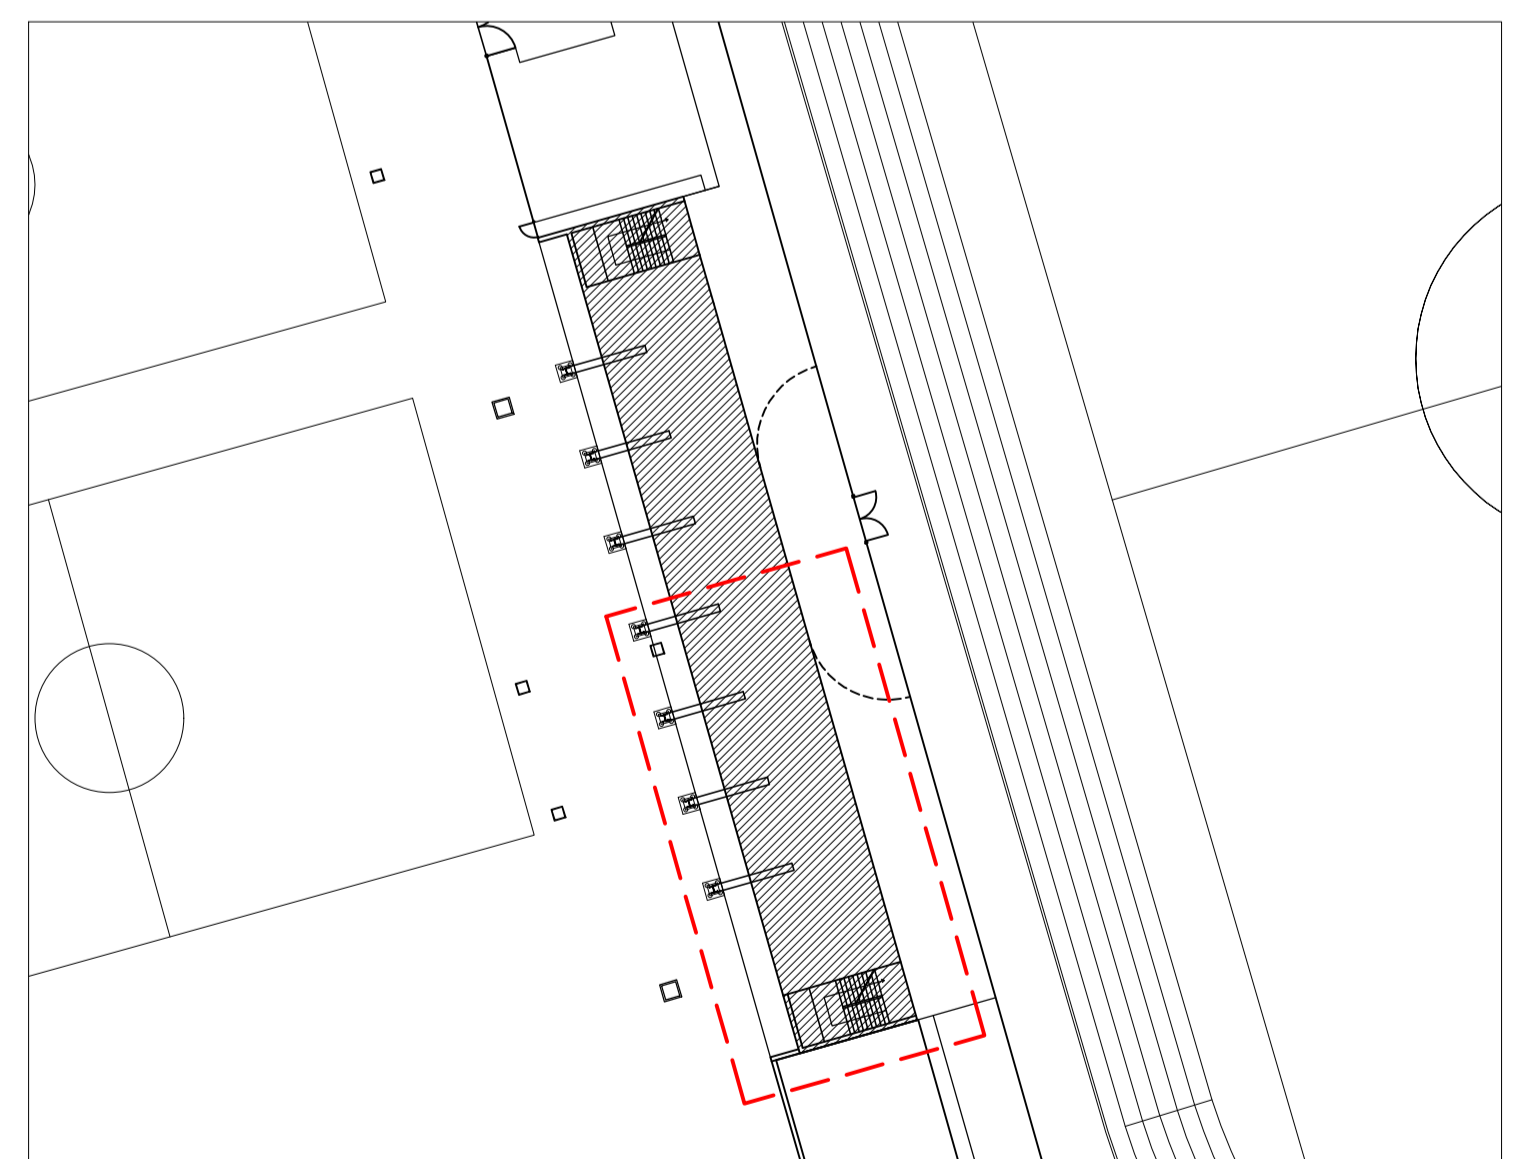

LOCALIZZAZIONE INTERVENTO - Scala 1:500

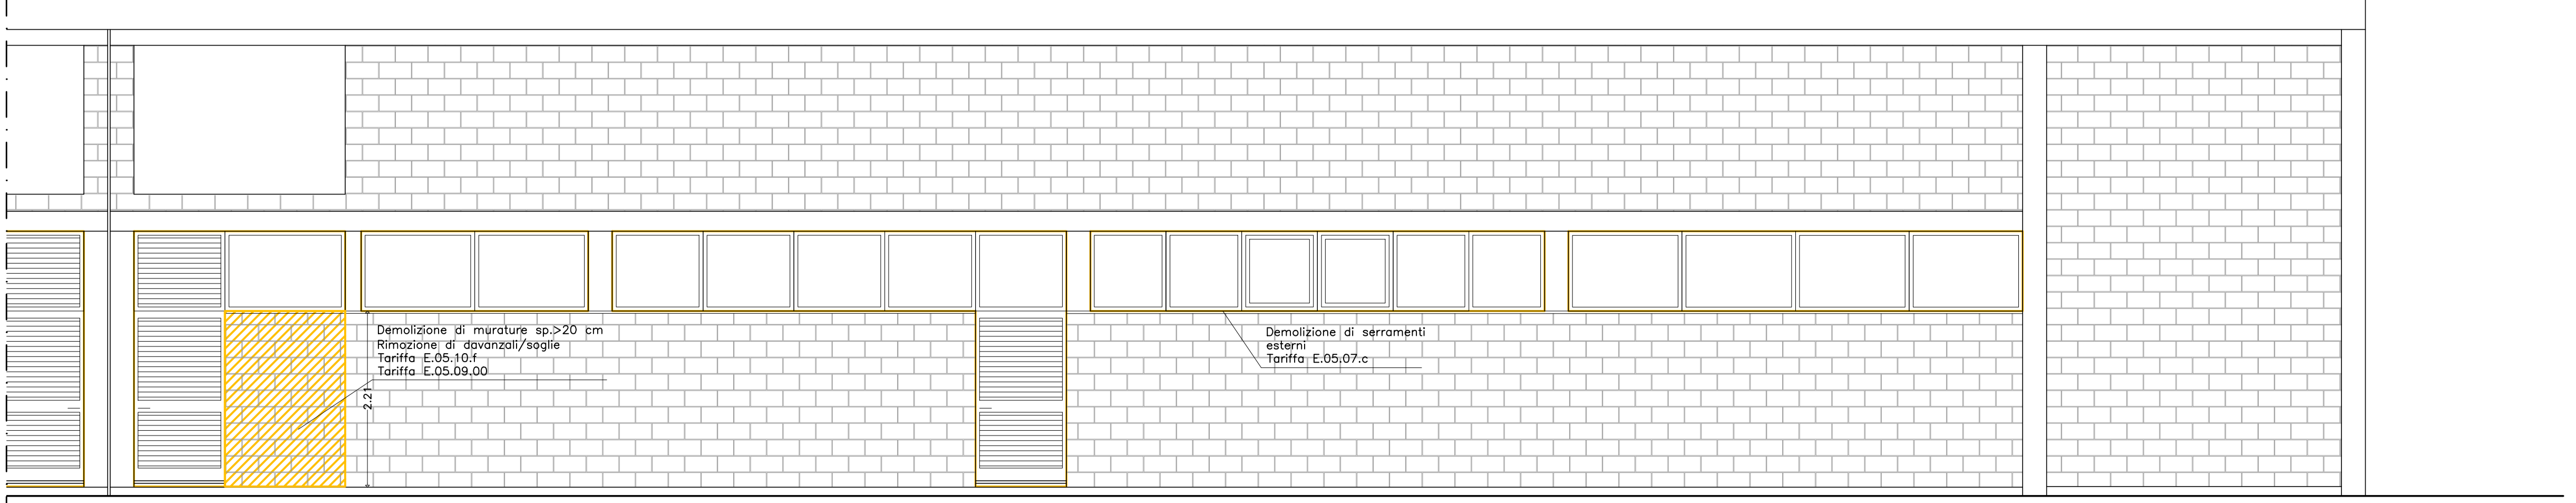

PROSPETTO OVEST

Finanziato dall'Unione Europea
NextGeneration EU

VITTORIO ASSOCIATI
STUDIO DI ARCHITETTURA

CITTA' METROPOLITANA DI VENEZIA comune **MARTELLAGO**
committente **COMUNE DI MARTELLAGO**

opera **ADEGUAMENTO IMPIANTI SPORTIVI DI MARTELLAGO - 1° LOTTO**

PROGETTO ESECUTIVO

tavola **EX 04**
STATO DI FATTO - DEMOLIZIONI
PIANTA, SEZIONI E PROSPETTI
ASSI F - N

committente _____ progettista _____

C.F. - P.Iva 018740202056
Tel +39 0432 588745
Fax +39 0432 201595

Vicolo degli orti 2
33100 Udine
Via dell'Industria 1/A
37010 Pastrengo (VR)

www.vittorioassociati.it
info@vittorioassociati.it
vittorioassociati@pec.it

scala: 1:50
data: Ottobre 2022

disegnato da V&A
Cod.: MART

verificato: 31/03/2022
modifica: