

LEGENDA

 AREA DI INTERVENTO


FASE 2

LAVORAZIONI SU PISTA CICLABILE



FASE 1

LAVORI PUNTUALI IN CARREGGIATA

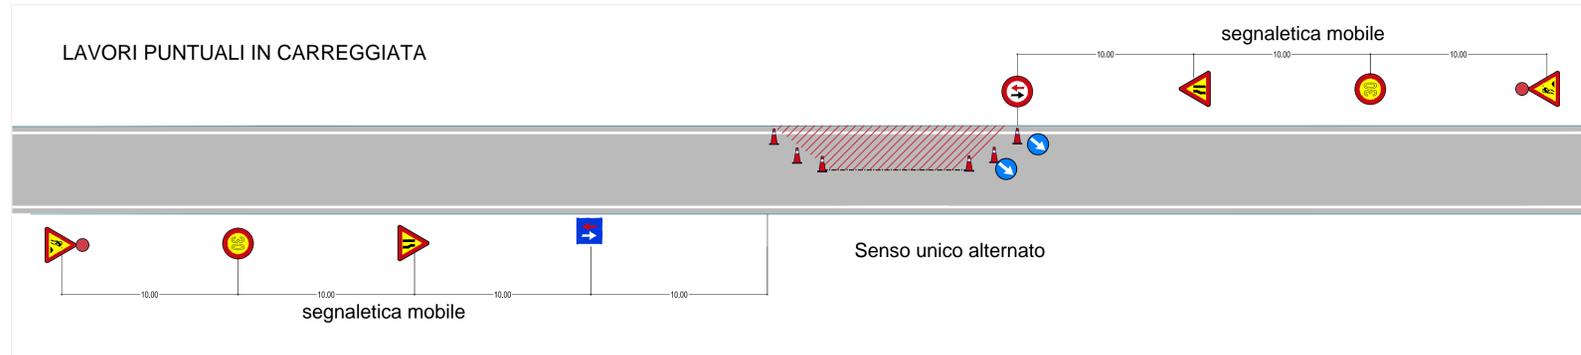

COMUNE DI MARTELLAGO
CITTÀ METROPOLITANA DI VENEZIA

ASFALTATURA DI VIA CASTELLANA E VIA
RIALTO E MANUTENZIONE STRAORDINARIA
DI ALCUNI TRATTI DI PISTE CICLABILI

- P.S.C. -

PSC PLAN. - VIA OLMO A MAERNE Scala 1:500

Committente	COMUNE di MARTELLAGO	
RUP	Ing. FABIO CALLEGHER	
Progettista	Arch. ALESSANDRA FONZO	
Coordinatore per la sicurezza	Ing. GIOVANNI CARRARO	
Data	MARZO 2023	3
REV.	00	