




REGIONE DEL VENETO
CITTÀ METROPOLITANA DI VENEZIA
COMUNE DI MARTELLAGO

ELABORATO **A1**
TAV. 1.a
scala 1:10.000

PIANO DEGLI INTERVENTI - VARIANTE N. 6

Individuazione Varianti

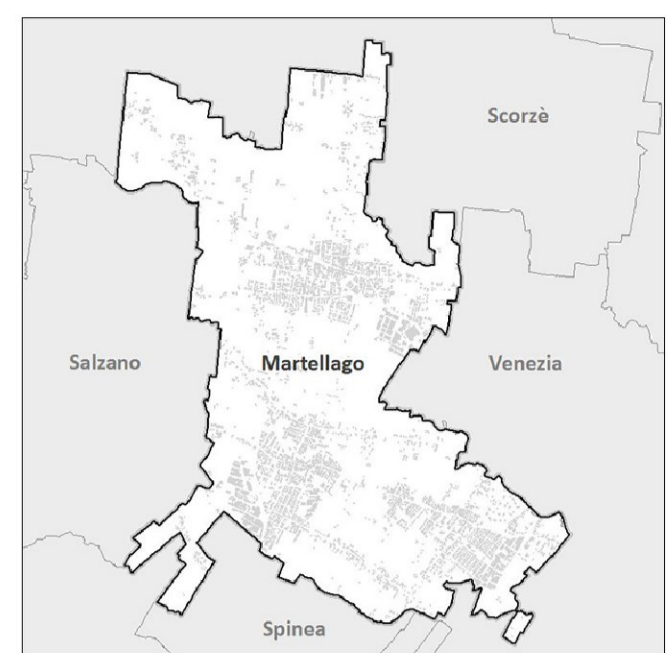

COMUNE DI MARTELLAGO

Sindaco

Andrea Saccarola

Assessore Edilizia Priv. e Pub.

Lavori pubblici - Urbanistica

arch. Luca Faggian

Settore Assetto del Territorio

Servizio Urbanistico e S.I.T.

arch. Nadia Rossato - Resp. Settore

Dott. Urb. Lorenzo Torricelli

Geom. Raffaella Maran

Dott. Plan. Michele Miotello

PROGETTAZIONE


INSR PLUS

Dott. Urb. Gianluca Malaspina

Capogruppo

Dott.ssa Urb. Sara Malgareto

Dott. Plan. Michele Miotello

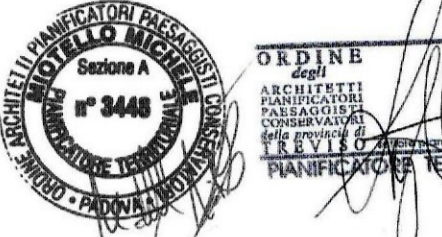

MARZO 2023

LEGENDA

- N. Variante puntuale
- N. Manifestazione Interesse
- VAR n. | MI n.** Individuazione ambiti di Variante "Casa per il figlio"
- VAR n. | MI n.** Individuazione ambiti di Variante di carattere generale
- VAR n. | MI n.** Individuazione ambiti di Variante con Accordi Pubblico Privato
- N. ATO
- Sub ATO
- T. | N.** Ambiti A.T.O.

