DATI TECNICI FUNZIONALI	
CAPISALDI - ATTRAVERSAMENTI	
PROFONDITA' DI INTERRAMENTO	
PROGRESSIVA DI RIFERIMENTO PLANIMETRICA	150 150 00000 00000
ATTRAVERSAMENTO SERVIZI	
POSTI DI MISURA - GIUNTI ISOLANTI	
SFIATI	
PROTEZIONI MECCANICHE E LUNGHEZZE	
PEZZI SPECIALI IN LINEA	151
TIPO TUBAZIONE E LUNGHEZZE	1 / 5,71
FUNZIONI DEL "PUNTO"	
RIFERIMENTO A DISEGNI E PARTICOLARI	DIS-I-D-00110
CONFINI AMMINISTRATIVI	

DATI CARATTERISTICI

DATI DI COSTRUZIONE

PRESSIONE DI PROGETTO (DP) 64.0 bar
GRADO DI UTILIZZAZIONE DICHIARATO f - 0.57
PRESSIONE MASSIMA DI ESERCIZIO (MOP) 64.0 bar

REALIZZATO IN CONFORMITA' AL D.M. 17/04/2008

RIVESTIMENTO GIUNTI DI SALDATURA
FASCE TERMORESTRINGENTI

DATI GENERALI

DN 150 (6") sp. 7,1 mm - da prog. 0,00 a prog. 6,00

LUNGHEZZA TOTALE IMPIANTO 6,00 m

FASE EMISSIONE: AUTORIZZAZIONE UNICA 327

PLANIMETRIA - sc. 1:2000

CONFINI AMMINISTRATIVI

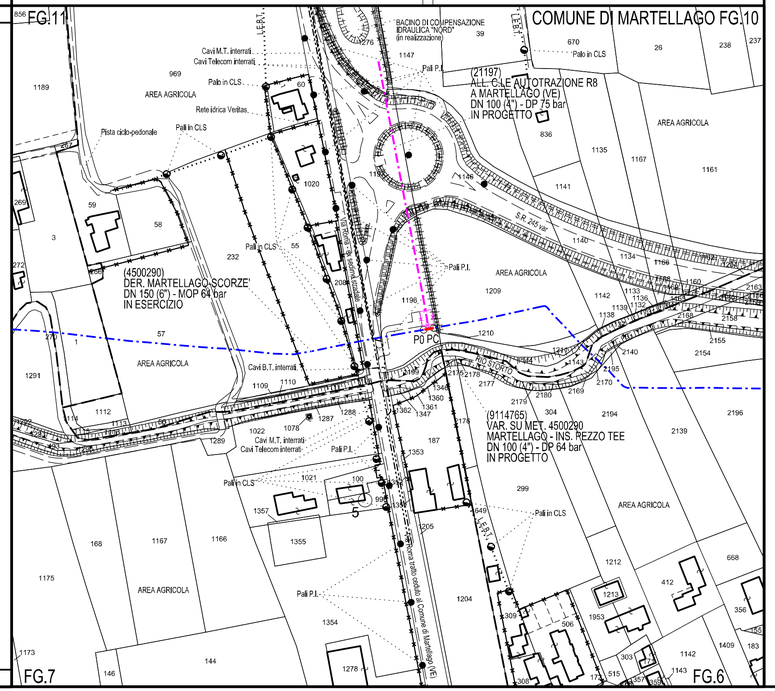

TABELLA DELLE ANNOTAZIONI

1 - Tubo di acciaio EN L360 NB / MB DN 150 (6") De 168,3 mm 5,71 m
Spess. 7,1 mm secondo tab. GASD A.01.01.10
rivestito in Polietilene Sp. 2.0 mm

151 Pezzo a T di acciaio DN 150 (6") x 100 (4") n. 1 Sviluppo totale 0,29 m
Spessore 7,1 mm x 5,2 mm
Materiale L360 MB secondo tab. GASD A.03.01.13

NOTE DI COSTRUZIONE

PRIMA DELL'ESECUZIONE DEI LAVORI DOVRANNO ESSERE CONSULTATI GLI ENTI INTERESSATI PER ACCERTARE L'ESISTENZA ED EVENTUALMENTE L'UBICAZIONE DI SERVIZI NEL SOTTOSUOLO.

DURANTE L'ESECUZIONE DEI LAVORI IL TRANSITO MEZZI SU METANODOTTI ESISTENTI DEVE AVVENIRE PREVIO POSIZIONAMENTO DEI RIPARTITORI DI CARICO COME DA SPECIFICA GASD R.07.03.00

LEGENDA

- Metanodotto in progetto
- Metanodotto in progetto da altra opera
- Metanodotto in esercizio
- Impianto in progetto da altra opera
- Opere di protezione catodica

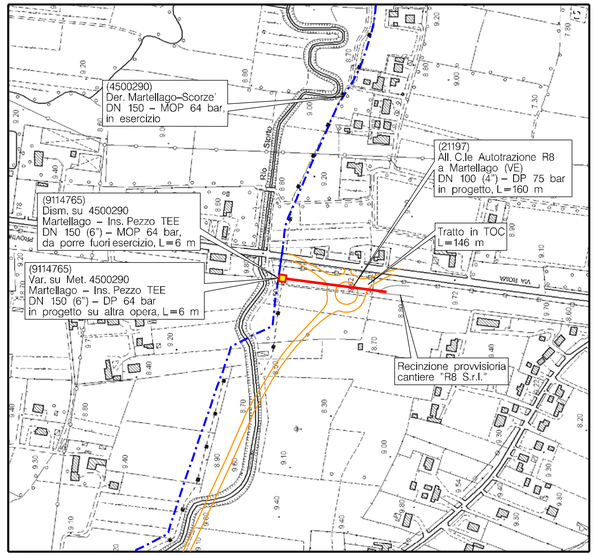

COROGRAFIA Scala 1:5.000

NEL COMUNE DI MARTELLAGO (VE)

DOTT. ING. LUMINARI MARCO
ORDINE INGEGNERI PROV. DI PESARO E URBINO
N. 1394

REV.	DATA	DESCRIZIONE	DISEGN.	CONTR.	APPROV.
0	10/06/2022	EMISSIONE PER AUTORIZZAZIONE UNICA 327	FAMULARI	GALVANI	LUMINARI

Proprietario: snam

Progettista: COMIS consulenza materiale - ingegneria - assistenza progettazione-direzione lavori

DISEGNO PG-PL-4E-00204

Impianto: 4500290
Metanodotto: DER. MARTELLAGO-SCORZE' DN 150 (6") - MOP 64 bar
Variante: VAR. SU MET. 4500290 MARTELLAGO - INS. PEZZO TEE DN 150 (6") - DP 64 bar

REVISIONE 0
COMMESSA NQ/R21187/L01
COD. TEC. 9114765
SCALA 1:2000
FOGLIO

PLANIMETRIA CATASTALE