

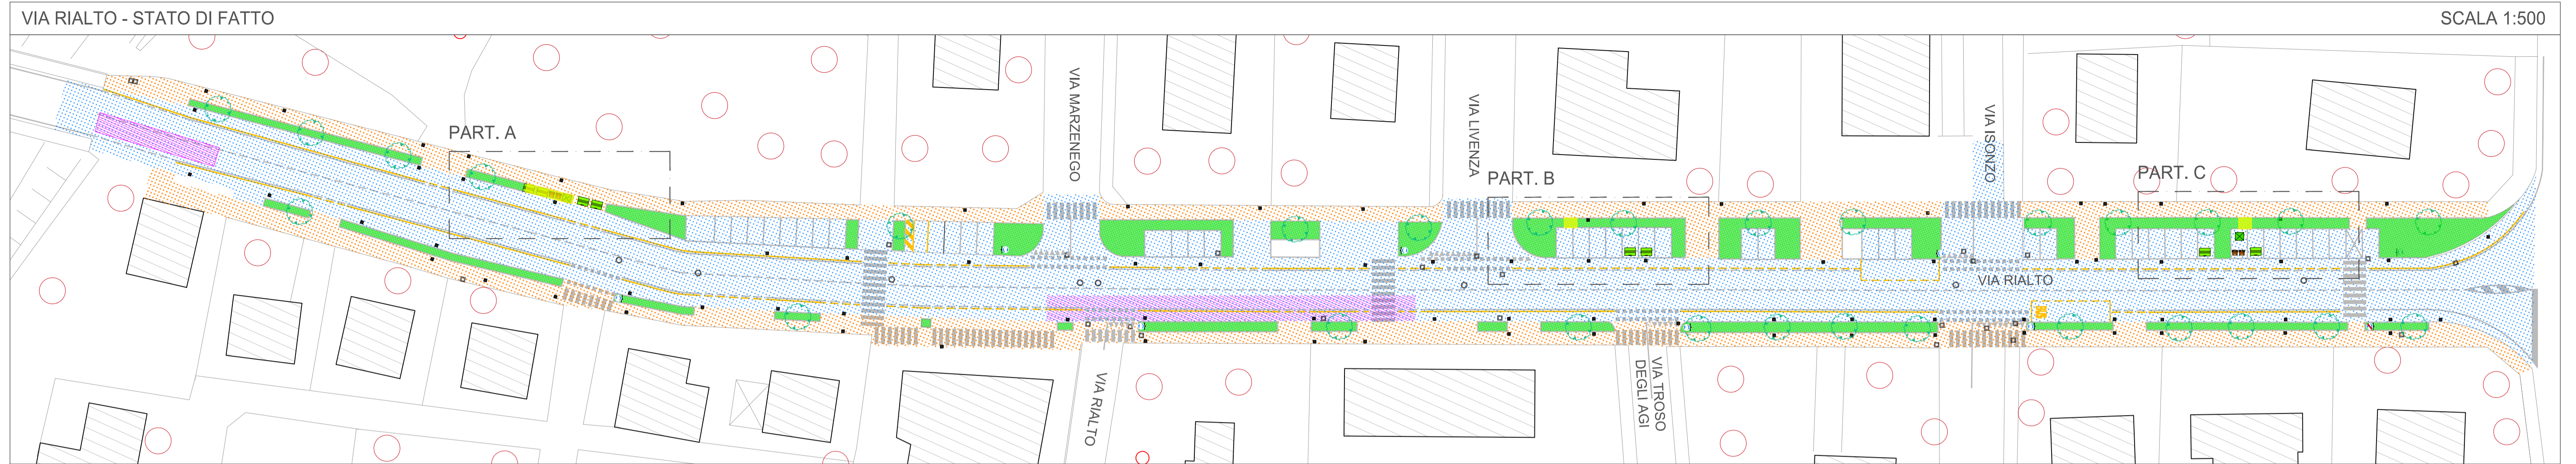


LEGENDA	
	FRESATURA PER 3 CM E RIFACIMENTO MANTO USURA IN ASFALTO
	FRESATURA PER 3 CM E RIFACIMENTO MANTO USURA IN ASFALTO PER MARCIAPIEDI
	FRESATURA PER 7 CM E RIFACIMENTO "BINDER"
	VERNICE ROSSA CON RESINE METACRILICHE PER BIKE-LINE
	SEGNALETICA ORIZZONTALE CON RESINE METACRILICHE

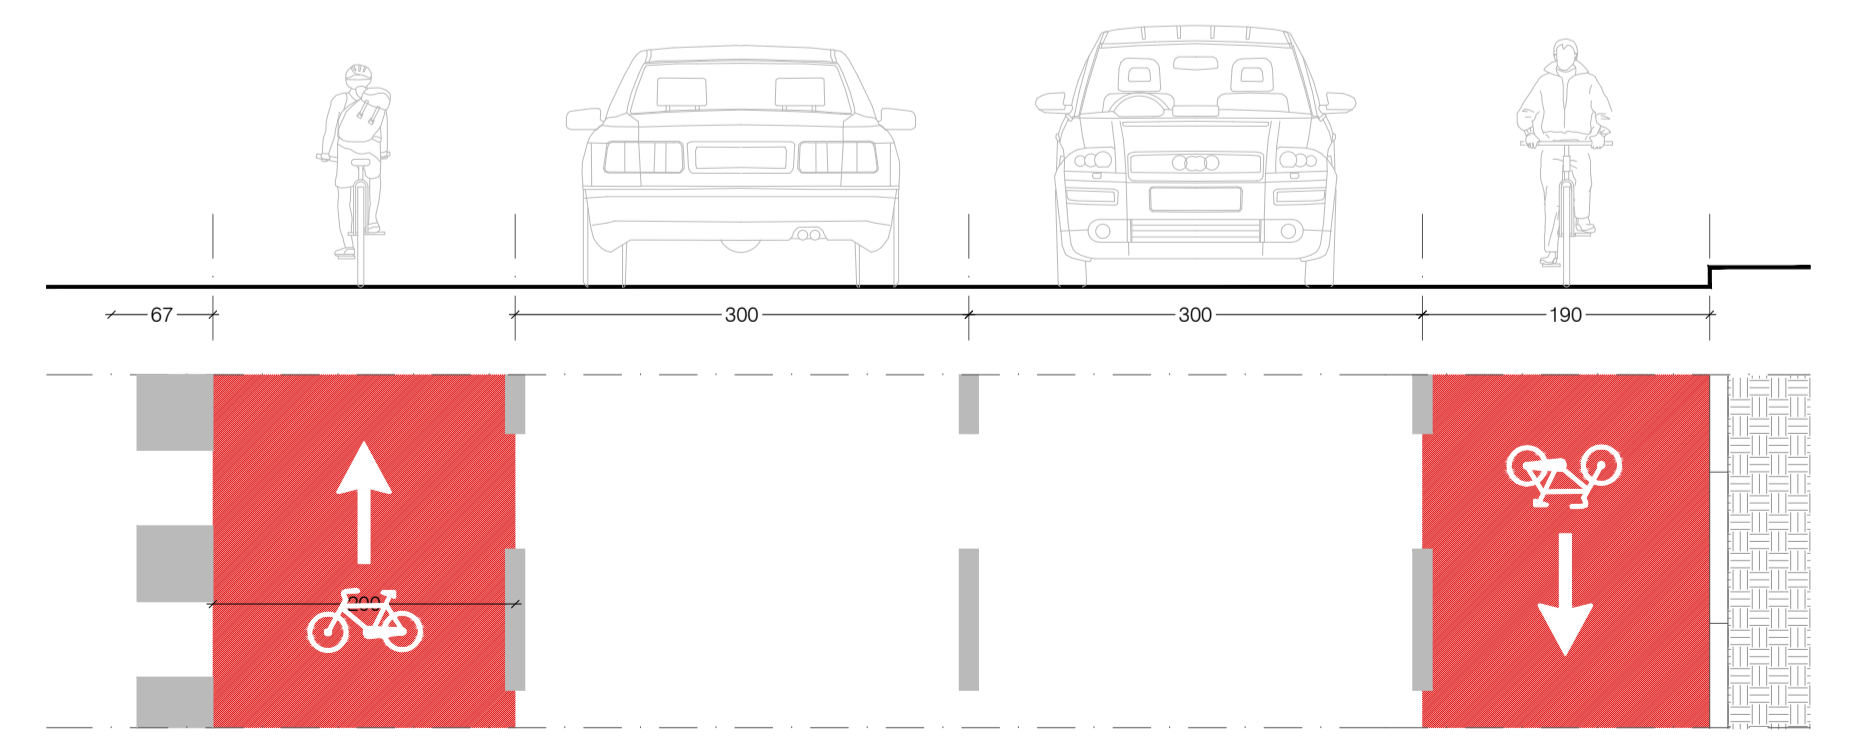

STATO DI PROGETTO - SEZIONE STRADALE A-A' SCALA 1:50

STATO DI PROGETTO - SEZIONE STRADALE A-A' SCALA 1:50

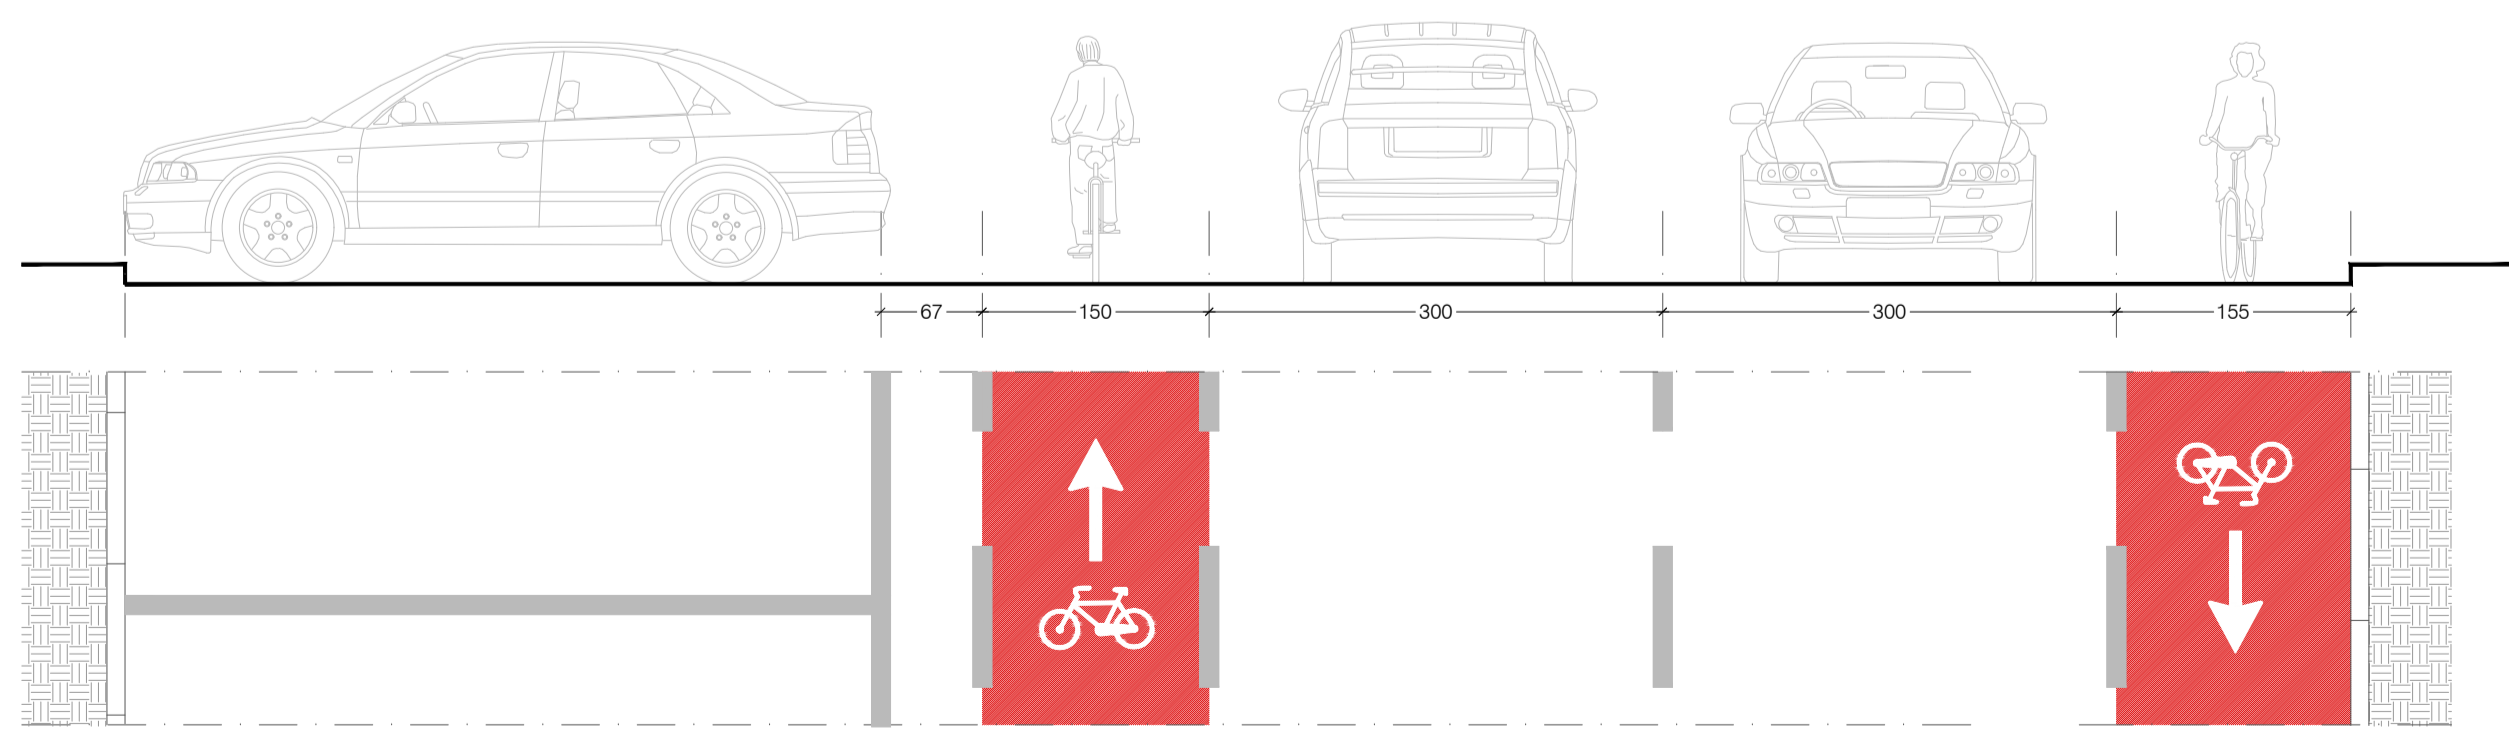

	COMUNE DI MARTELLAGO		
	Città Metropolitana di Venezia		
tav. 06	ASFALTATURA DI VIA CASTELLANA E VIA RIALTO E MANUTENZIONE STRAORDINARIA DI ALCUNI TRATTI DI PISTE CICLABILI		
	PROGETTO ESECUTIVO		
	DATA	FILE	SCALA
	aprile 2023	346-Prog.esecutivo.dwg	varie
VIA RIALTO A MAERNE: STATO DI FATTO - STATO DI PROGETTO			
Responsabile del Procedimento: ing. Fabio Callegher			
Progettista: arch. Alessandra Fonzo <i>Alessandra Fonzo</i>			