
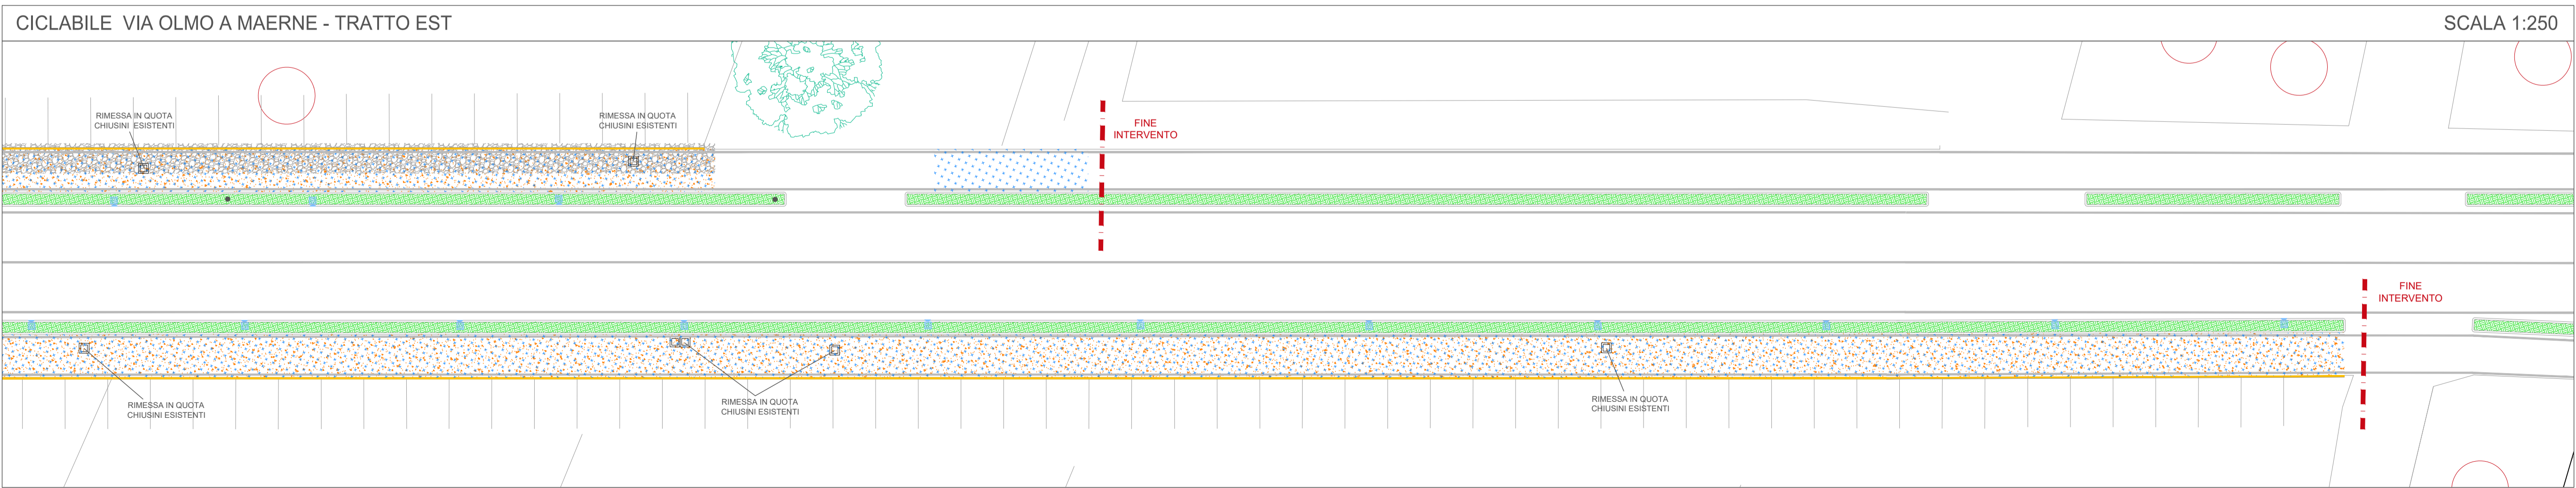
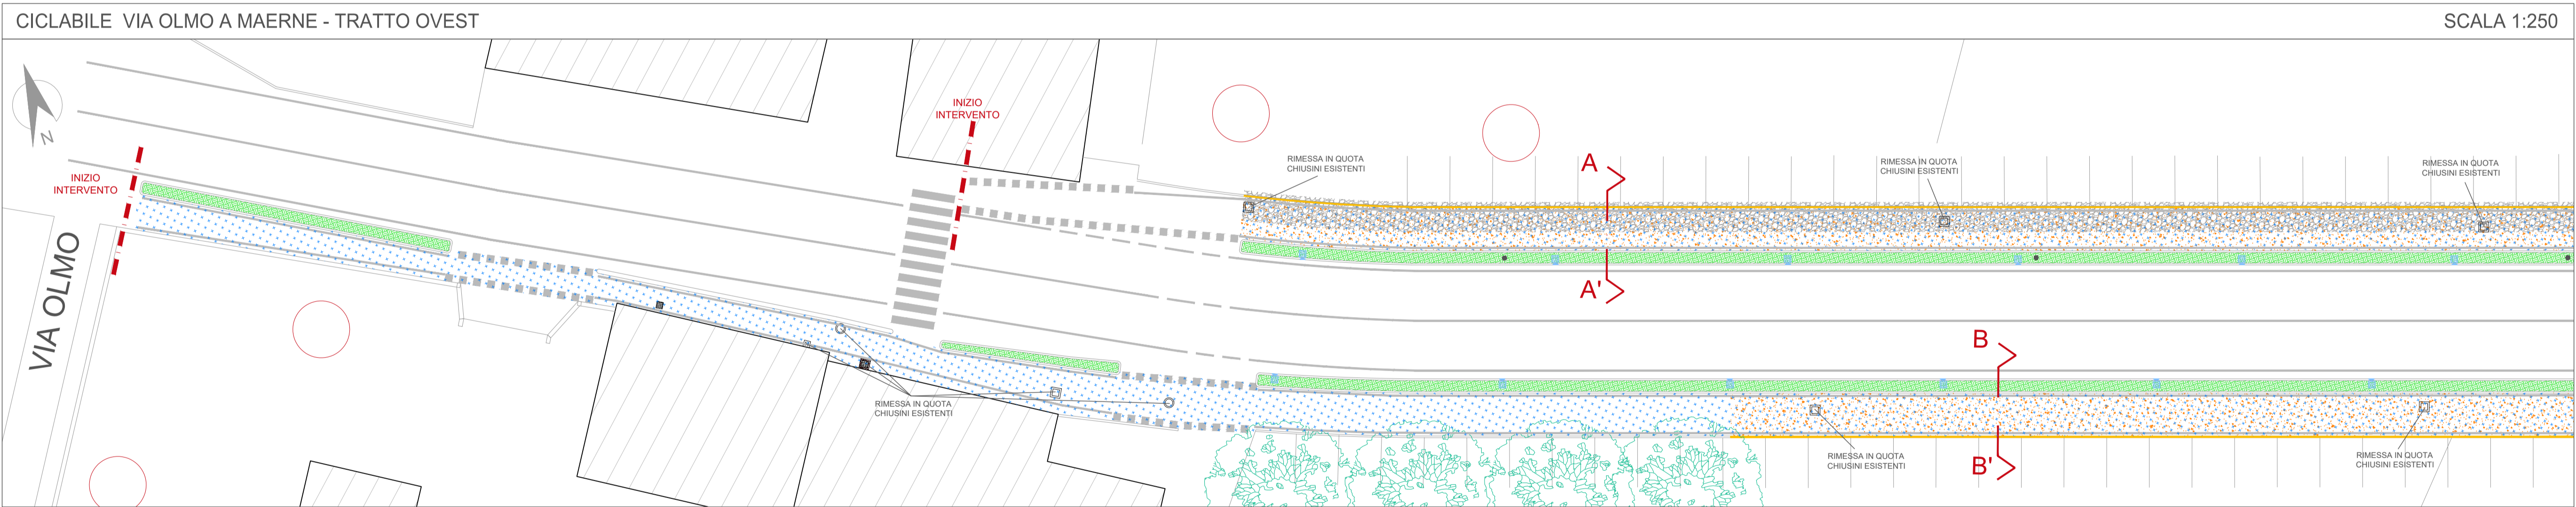
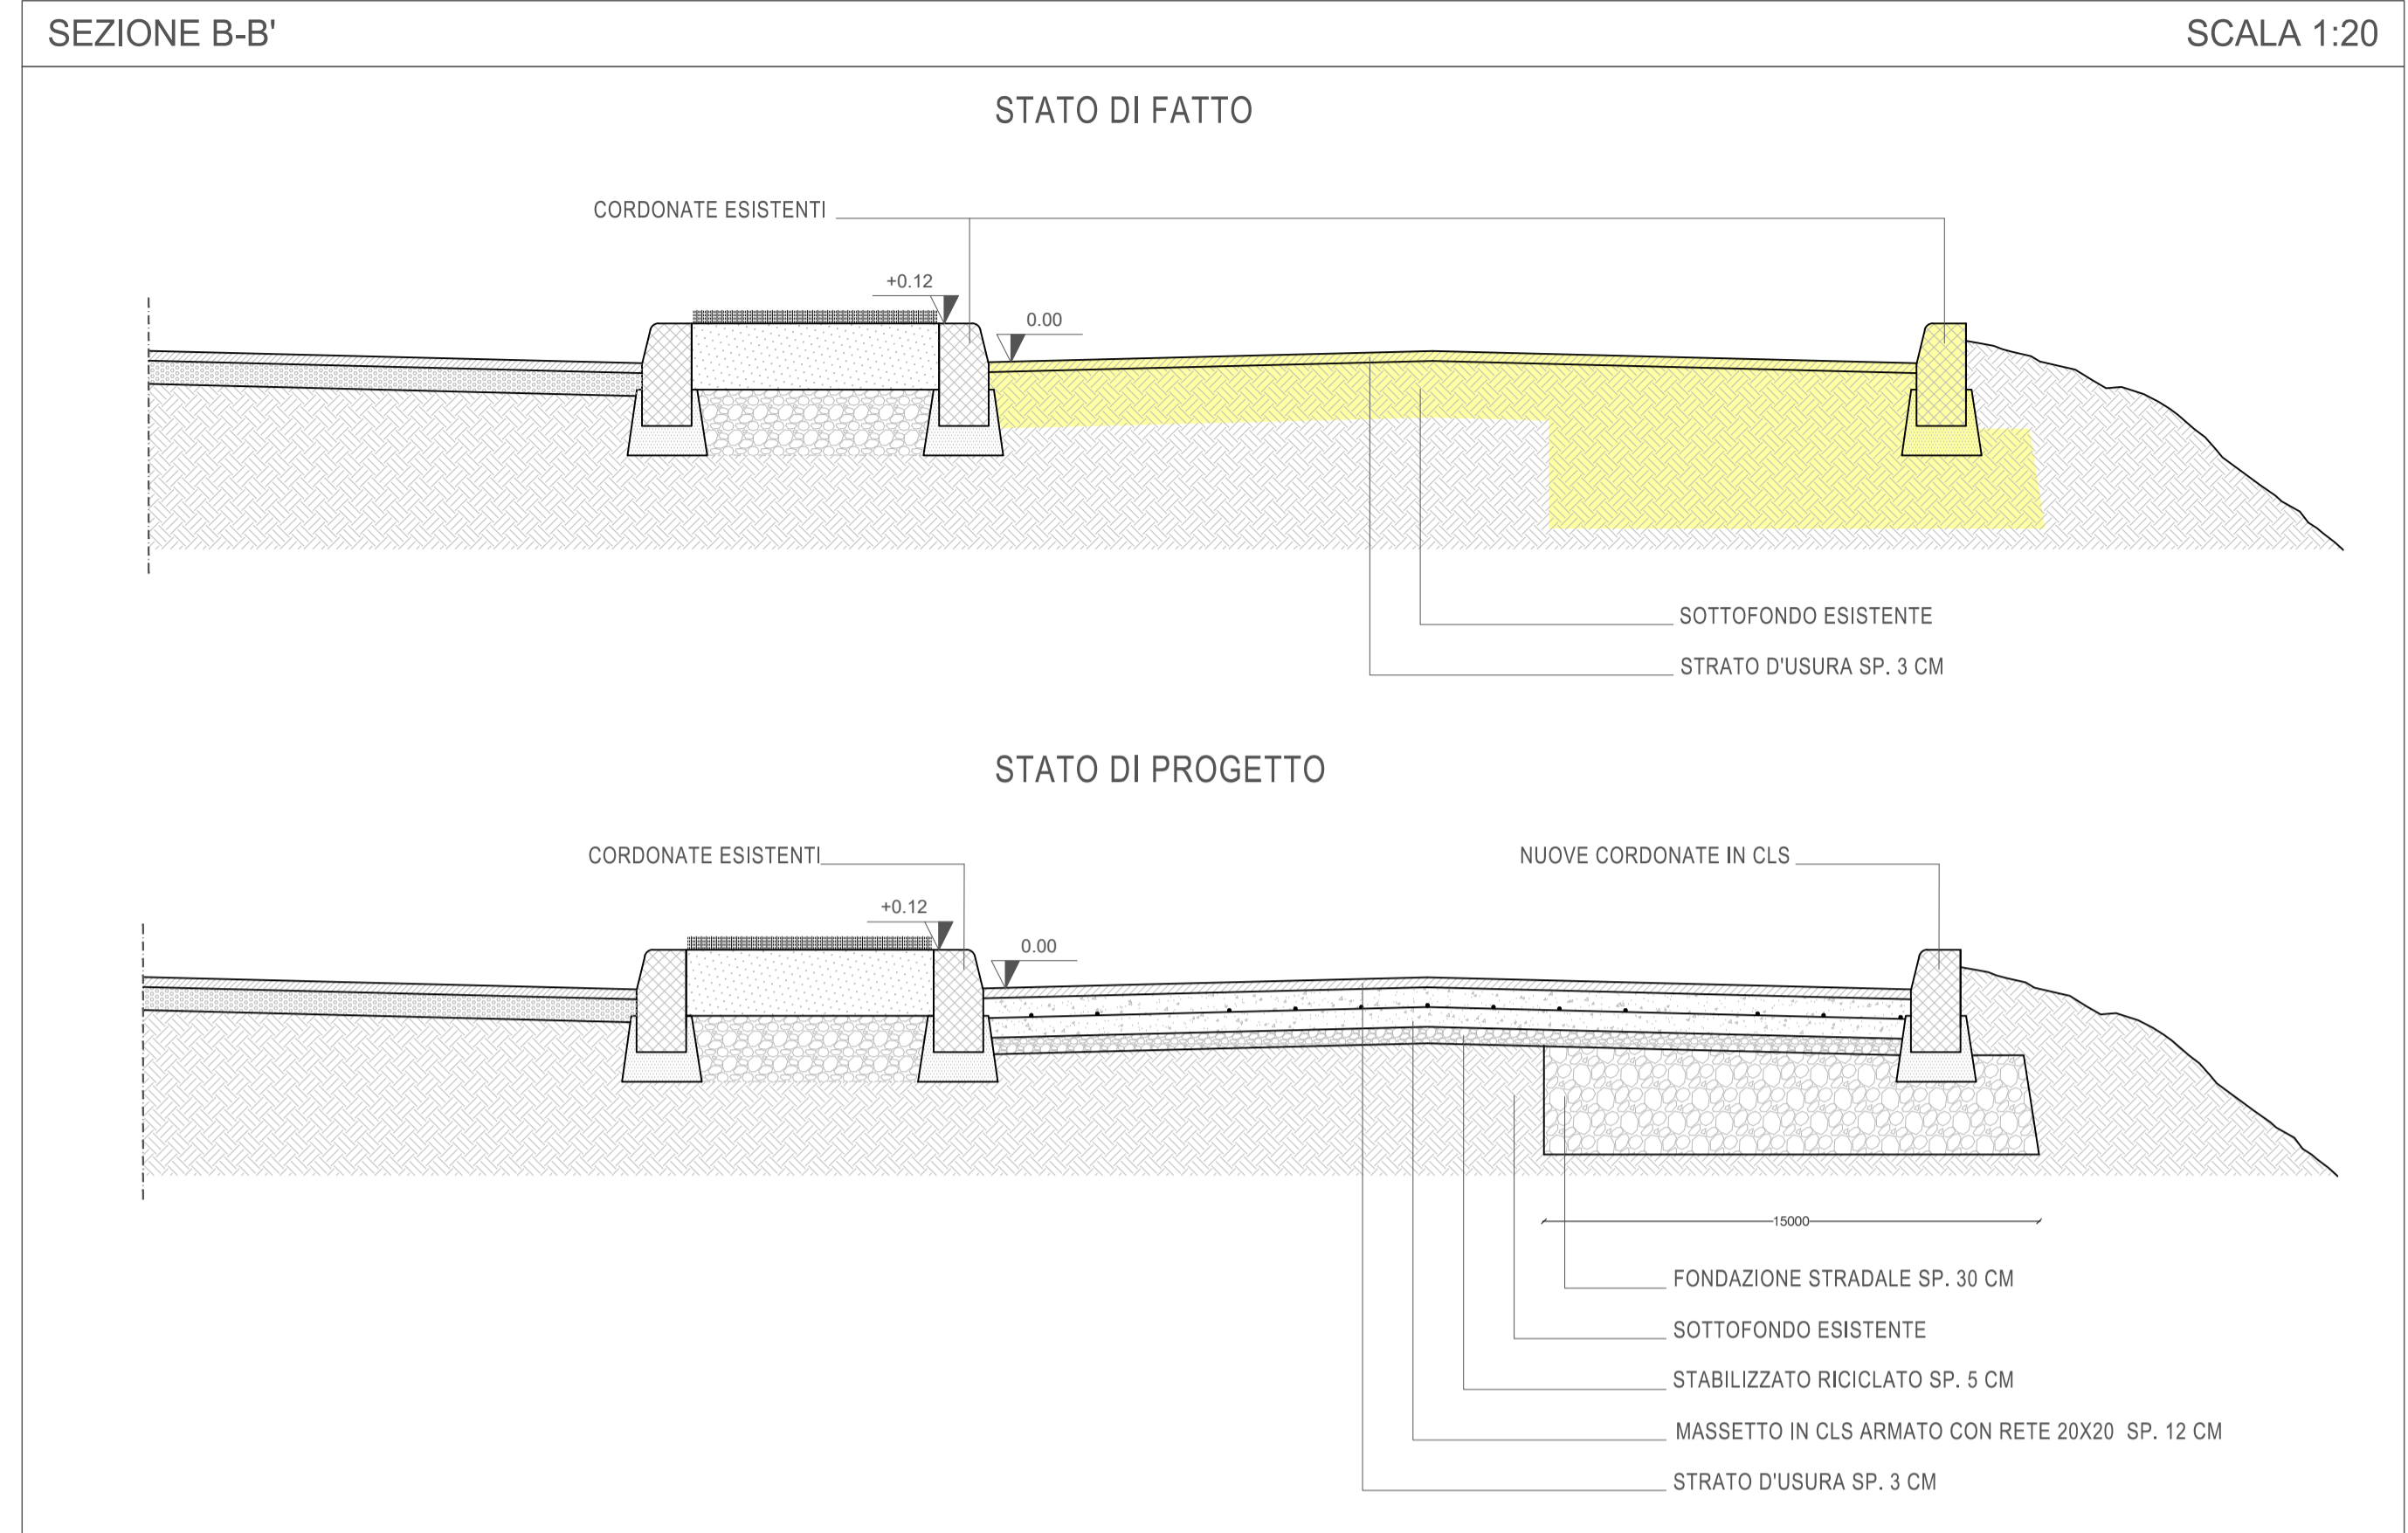


LEGENDA	
	RIMOZIONE E MESSA IN OPERA DI NUOVE CORDONATE IN CLS
	FRESATURA PER 3 CM E RIFACIMENTO MANTO USURA IN ASFALTO
	REALIZZAZIONE DI MASSETTO IN CLS ARMATO SP. 12 CM
	STRATO DI FONDAZIONE STRADALE- SP. 30 CM
	AREA A VERDE ESISTENTE

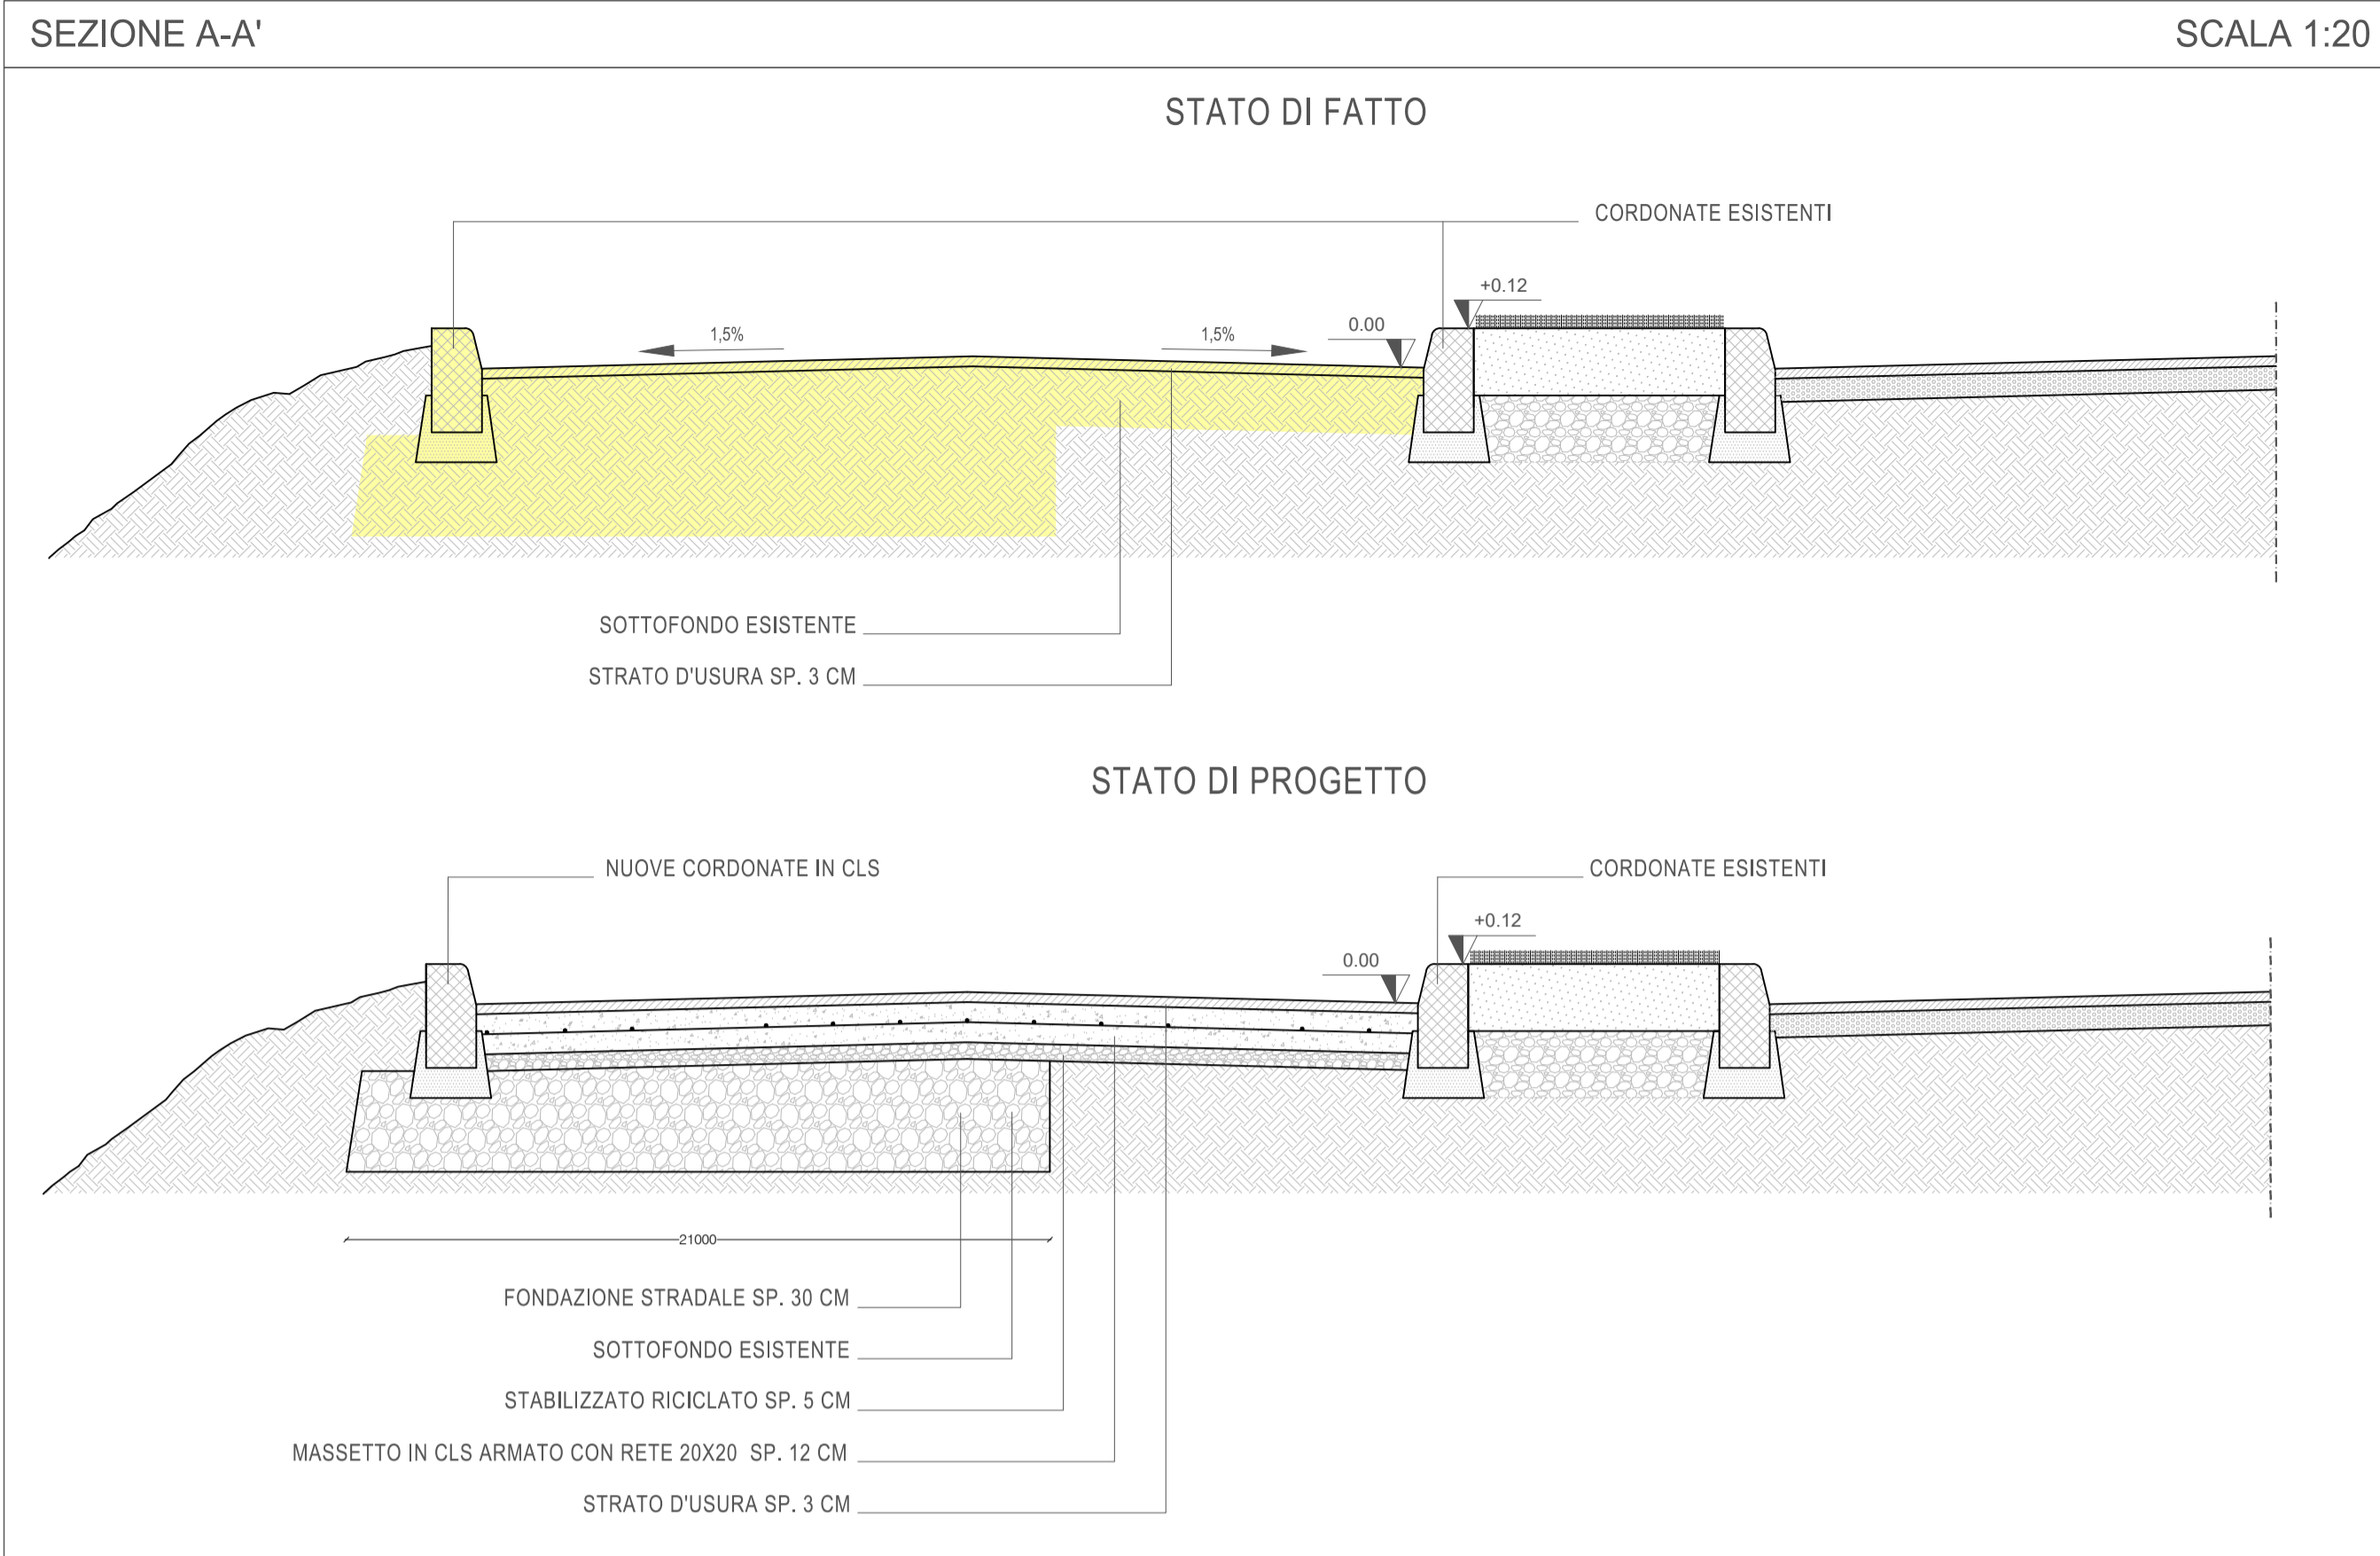

	COMUNE DI MARTELLAGO		
	Città Metropolitana di Venezia		
tav. 02	ASFALTATURA DI VIA CASTELLANA E VIA RIALTO E MANUTENZIONE STRAORDINARIA DI ALCUNI TRATTI DI PISTE CICLABILI		
	PROGETTO ESECUTIVO		
	DATA	FILE	SCALA
	aprile 2023	346-Prog.esecutivo.dwg	1:250, 1:20
PISTE CICLABILI DI VIA OLMO A MAERNE- LAVORAZIONI E PARTICOLARI COSTRUTTIVI			
Responsabile del Procedimento: ing. Fabio Callegher			
Progettista: arch. Alessandra Fonzo <i>Alessandra Fonzo</i>			