

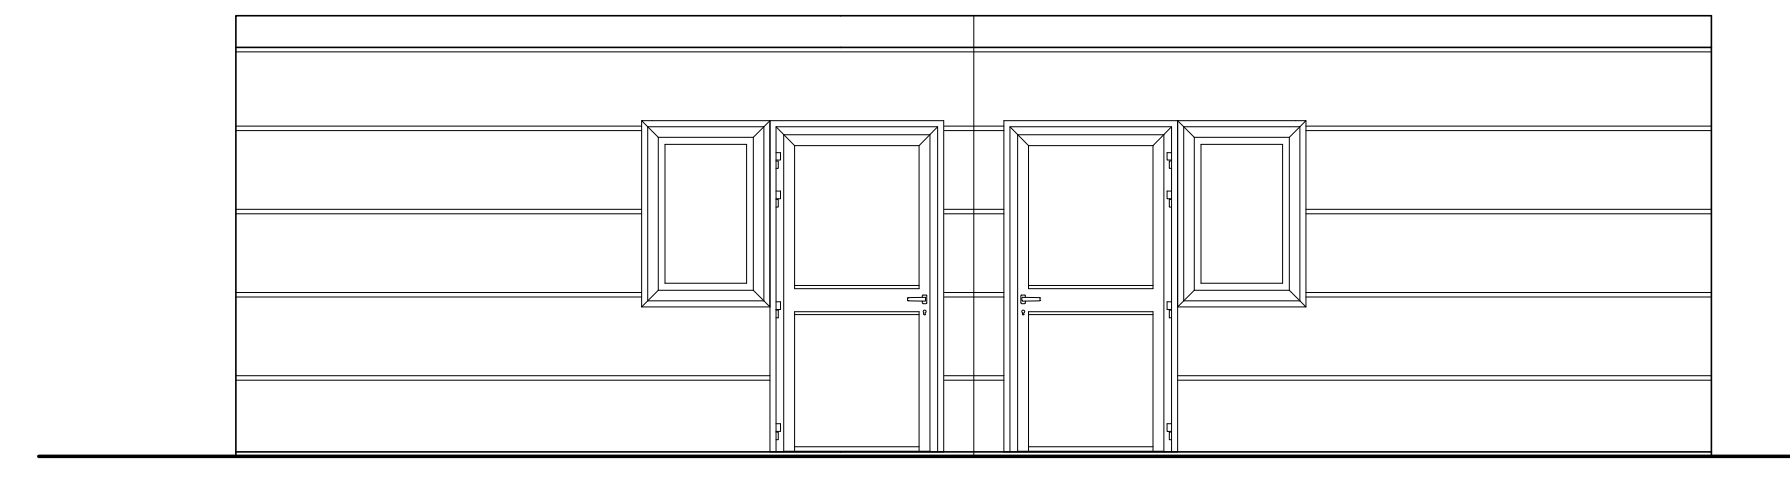



Comune di Martellago - Protocollo n. 002934/2022 del 10/11/2022 08:03:21

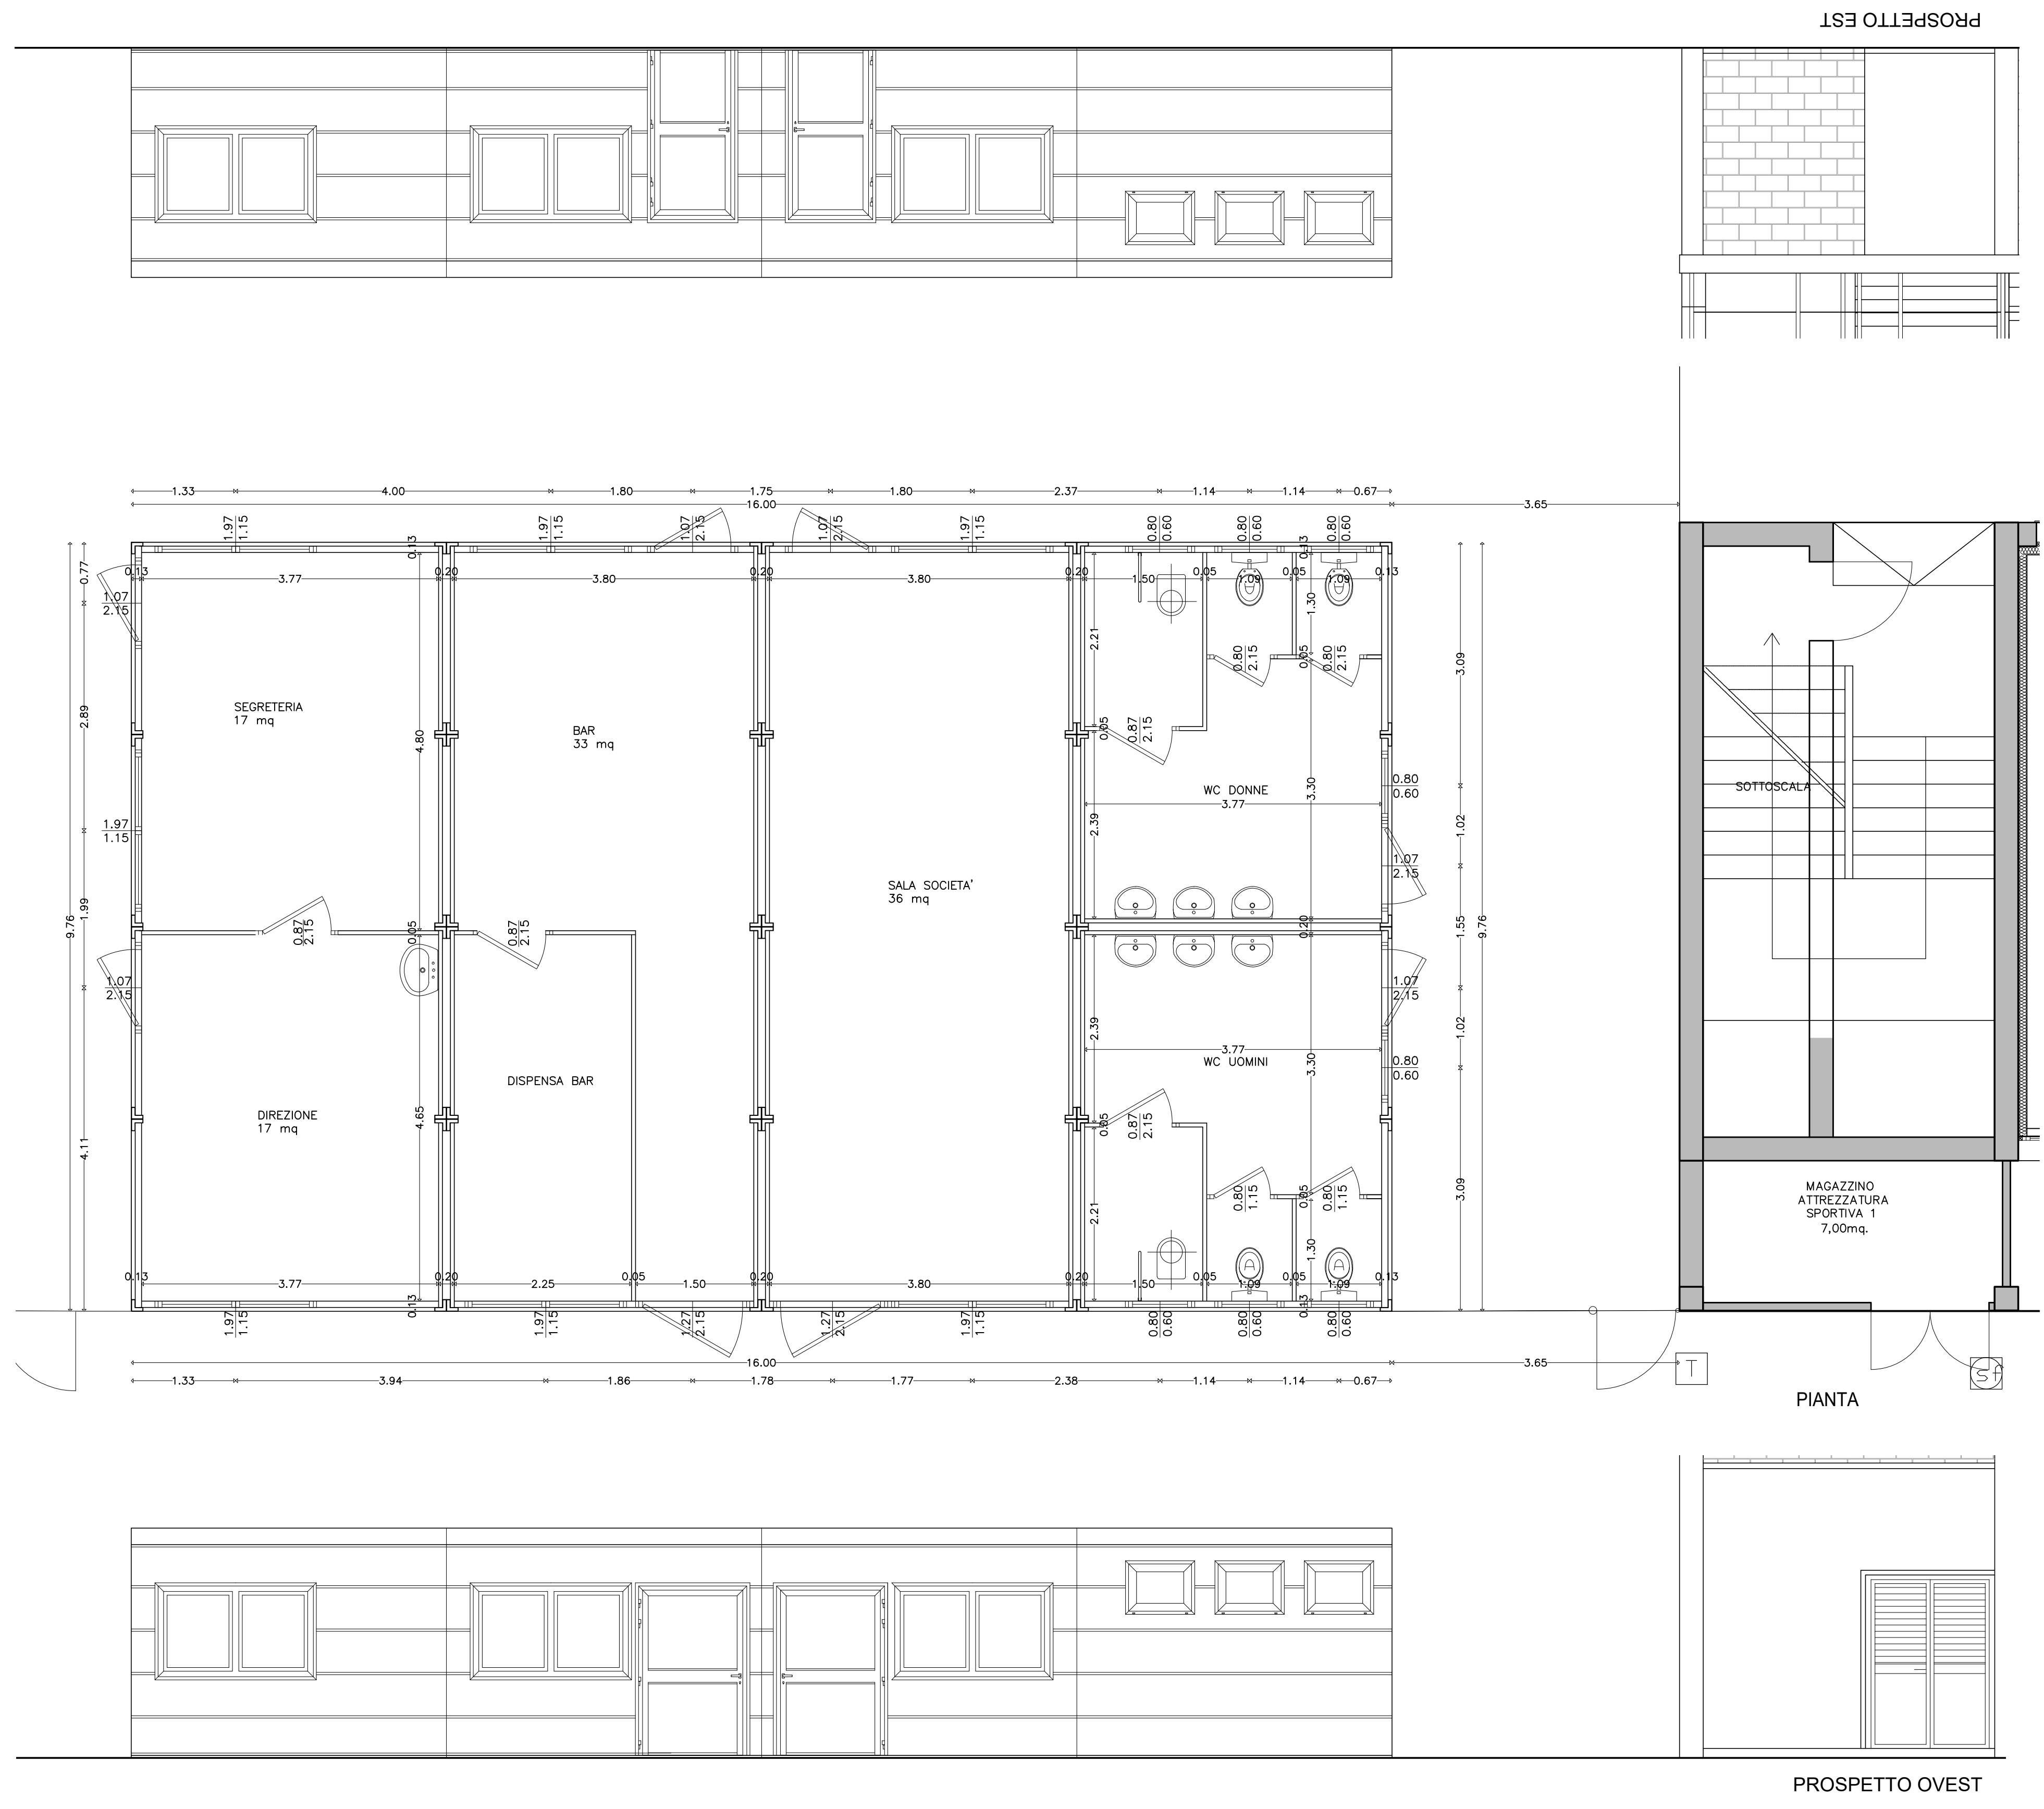

PROSPETTO SUD

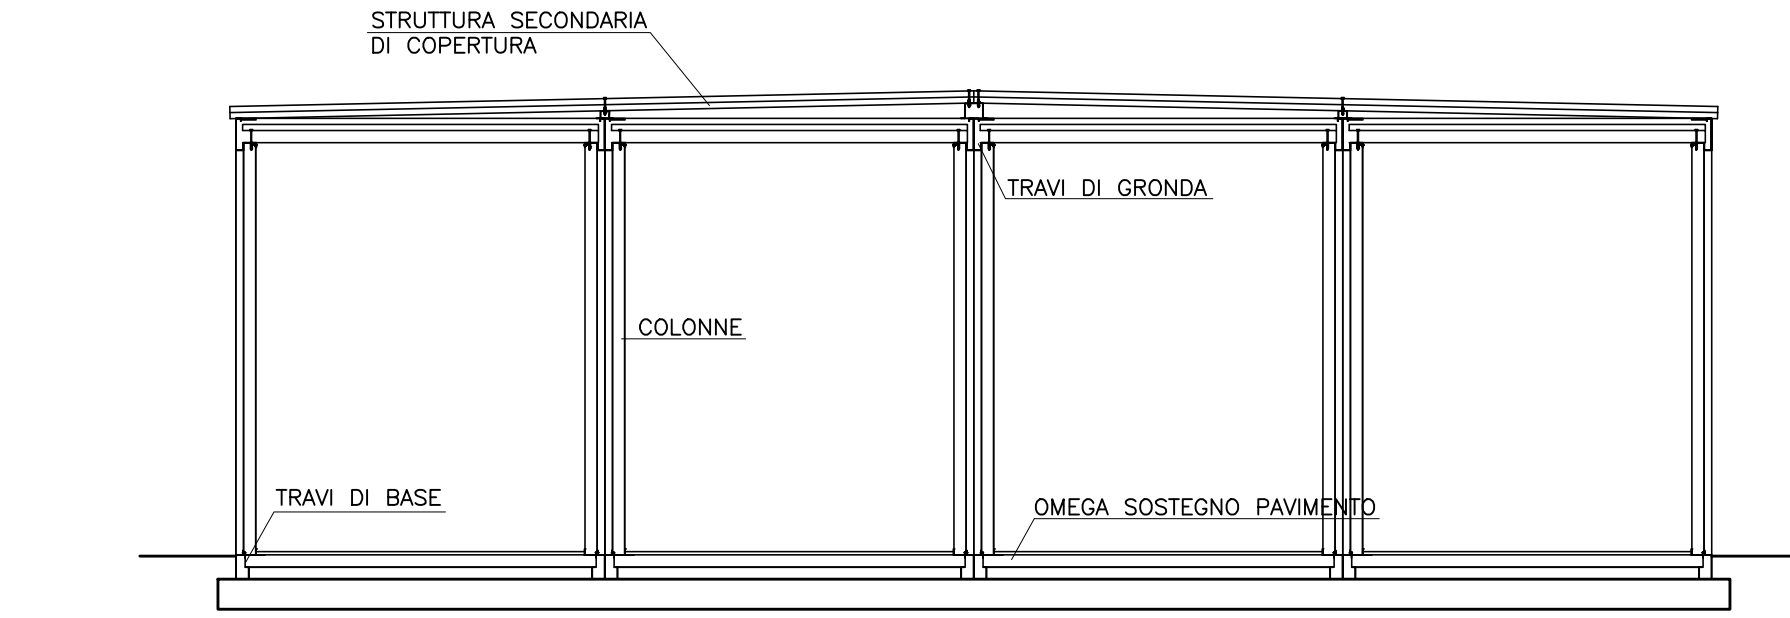

SEZIONE TRASVERSALE

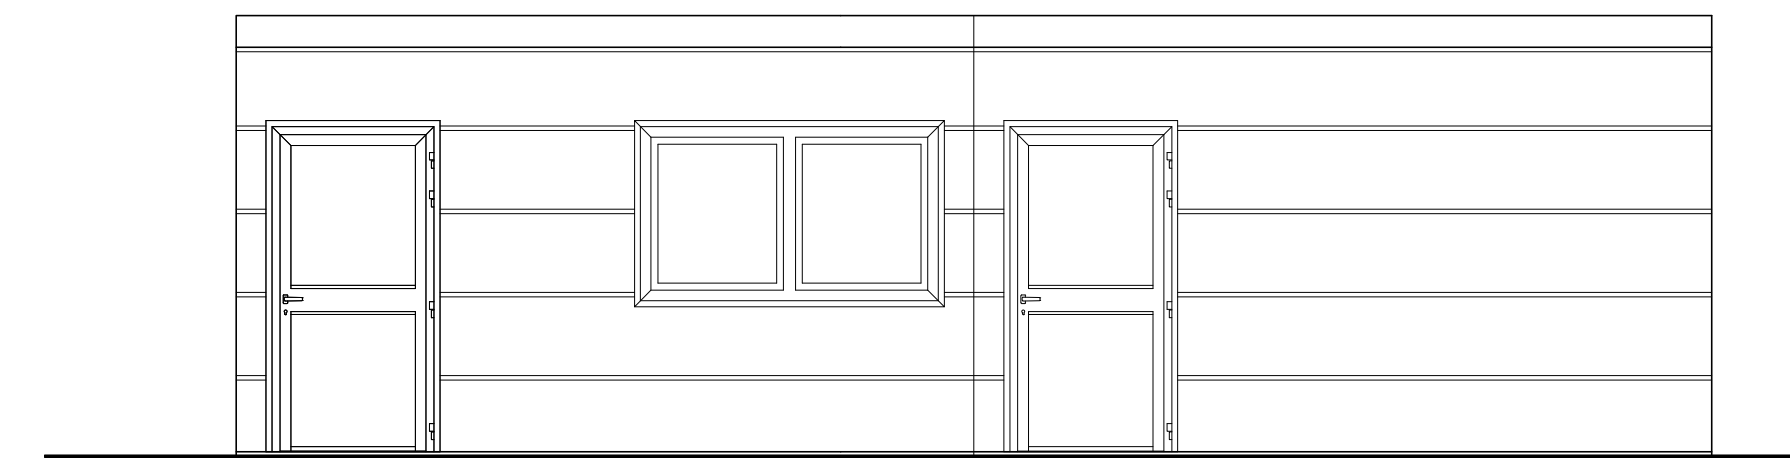

PROSPETTO NORD



VITTORIO & ASSOCIATI
STUDIO DI ARCHITETTURA

C.F.-P. Iva 01874020306
Tel +39.0432.508765
Fax +39.0432.201595

Vicolo degli orti 2
33100 Udine
Via dall'aviere 1/A
37010 Pastrengo (VR)

www.vittorioassociati.it
info@vittorioassociati.it
vittorioassociati@pec.it

CITTA' METROPOLITANA DI VENEZIA <small>comune</small> MARTELLAGO	
committente	COMUNE DI MARTELLAGO
opera	ADEGUAMENTO IMPIANTI SPORTIVI DI MARTELLAGO - 1° LOTTO
PROGETTO ESECUTIVO	
tavola	PROGETTO - AMPLIAMENTO EDIFICIO PREFABBRICATO NORD
EX 14	
committente	progettista
scala: 1:50 data: Ottobre 2022	disegnato da V&A Cod.: MART
verificato: 31/03/2022 modifica:	

REALIZZATO CON AutoCAD 2022. IT Serial # 110003209509