
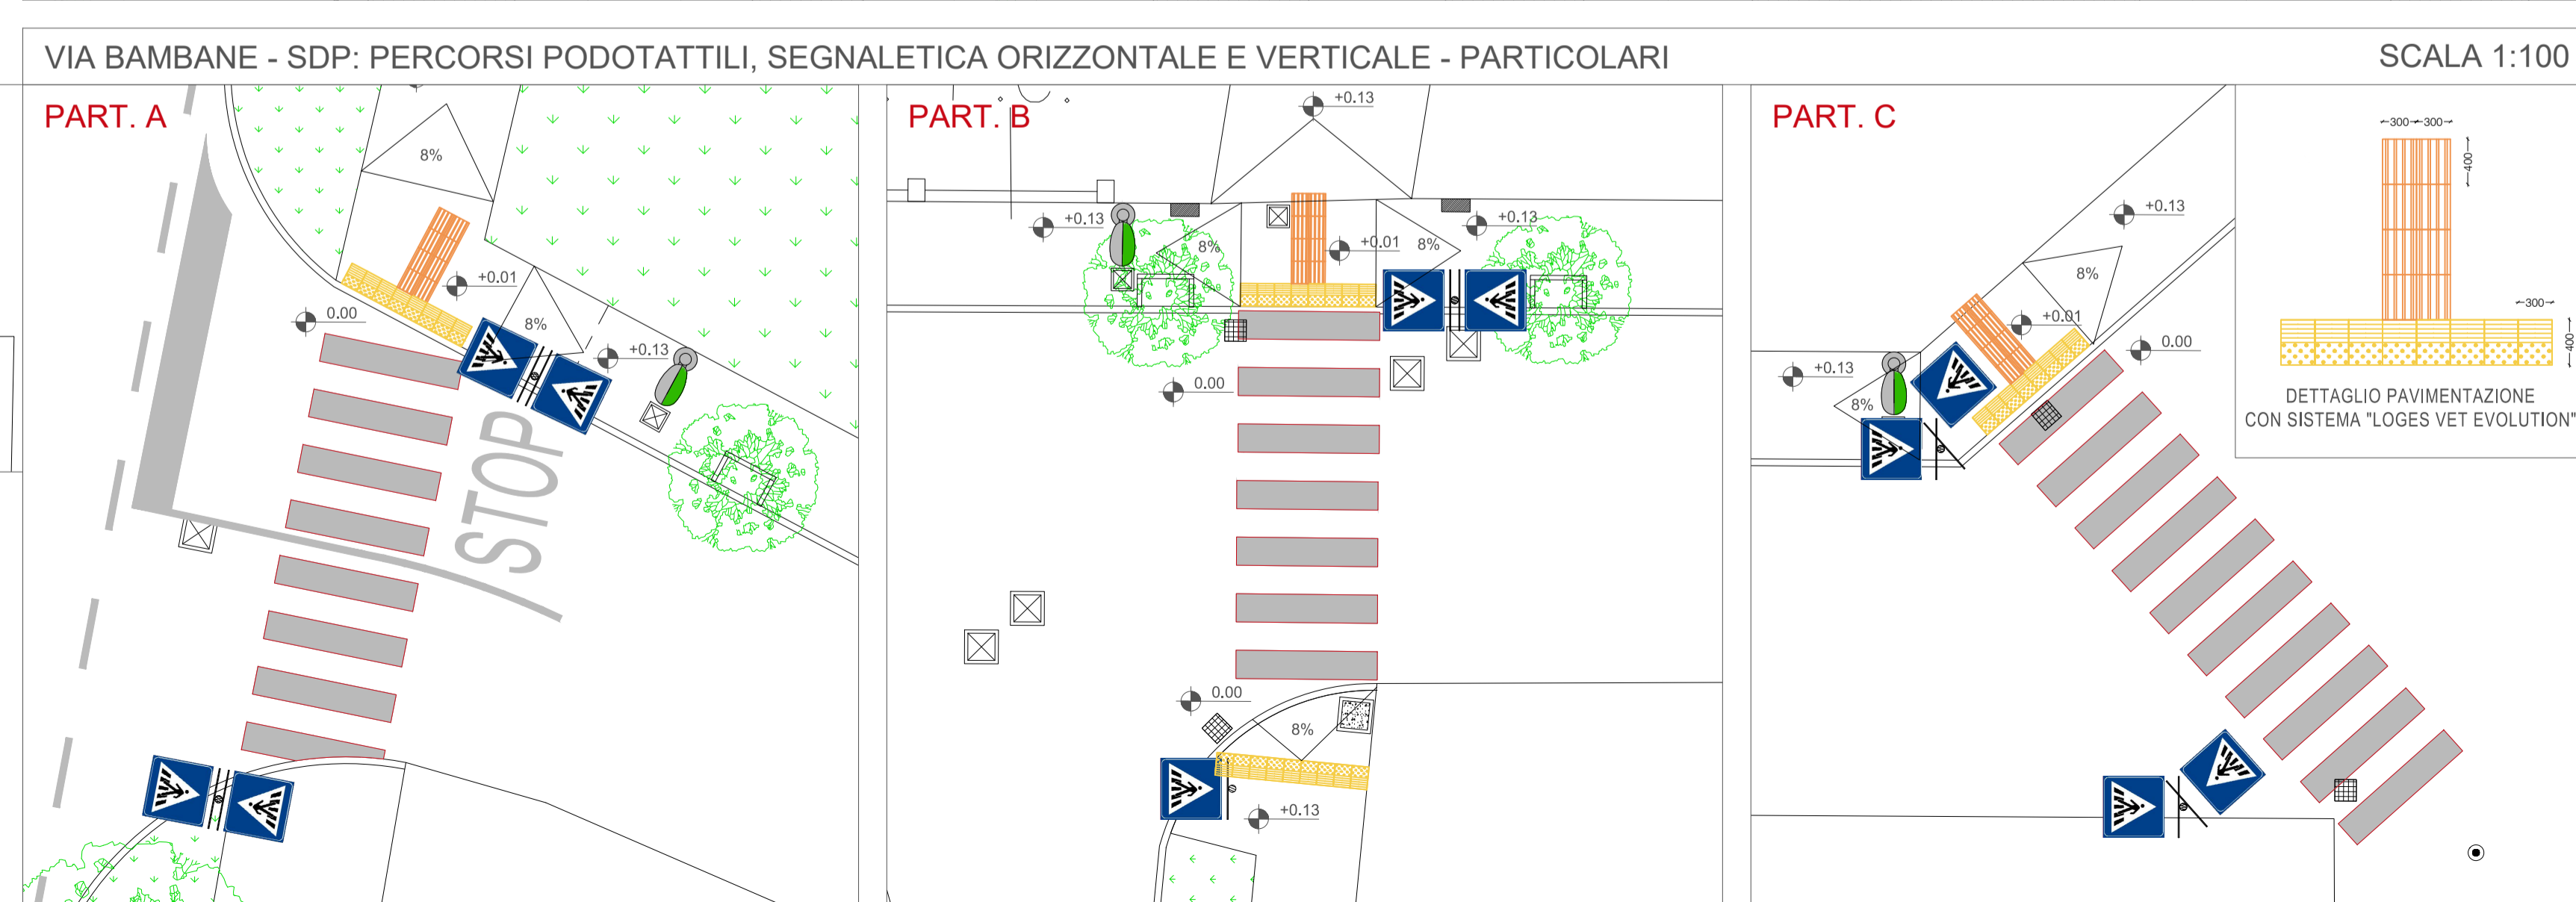
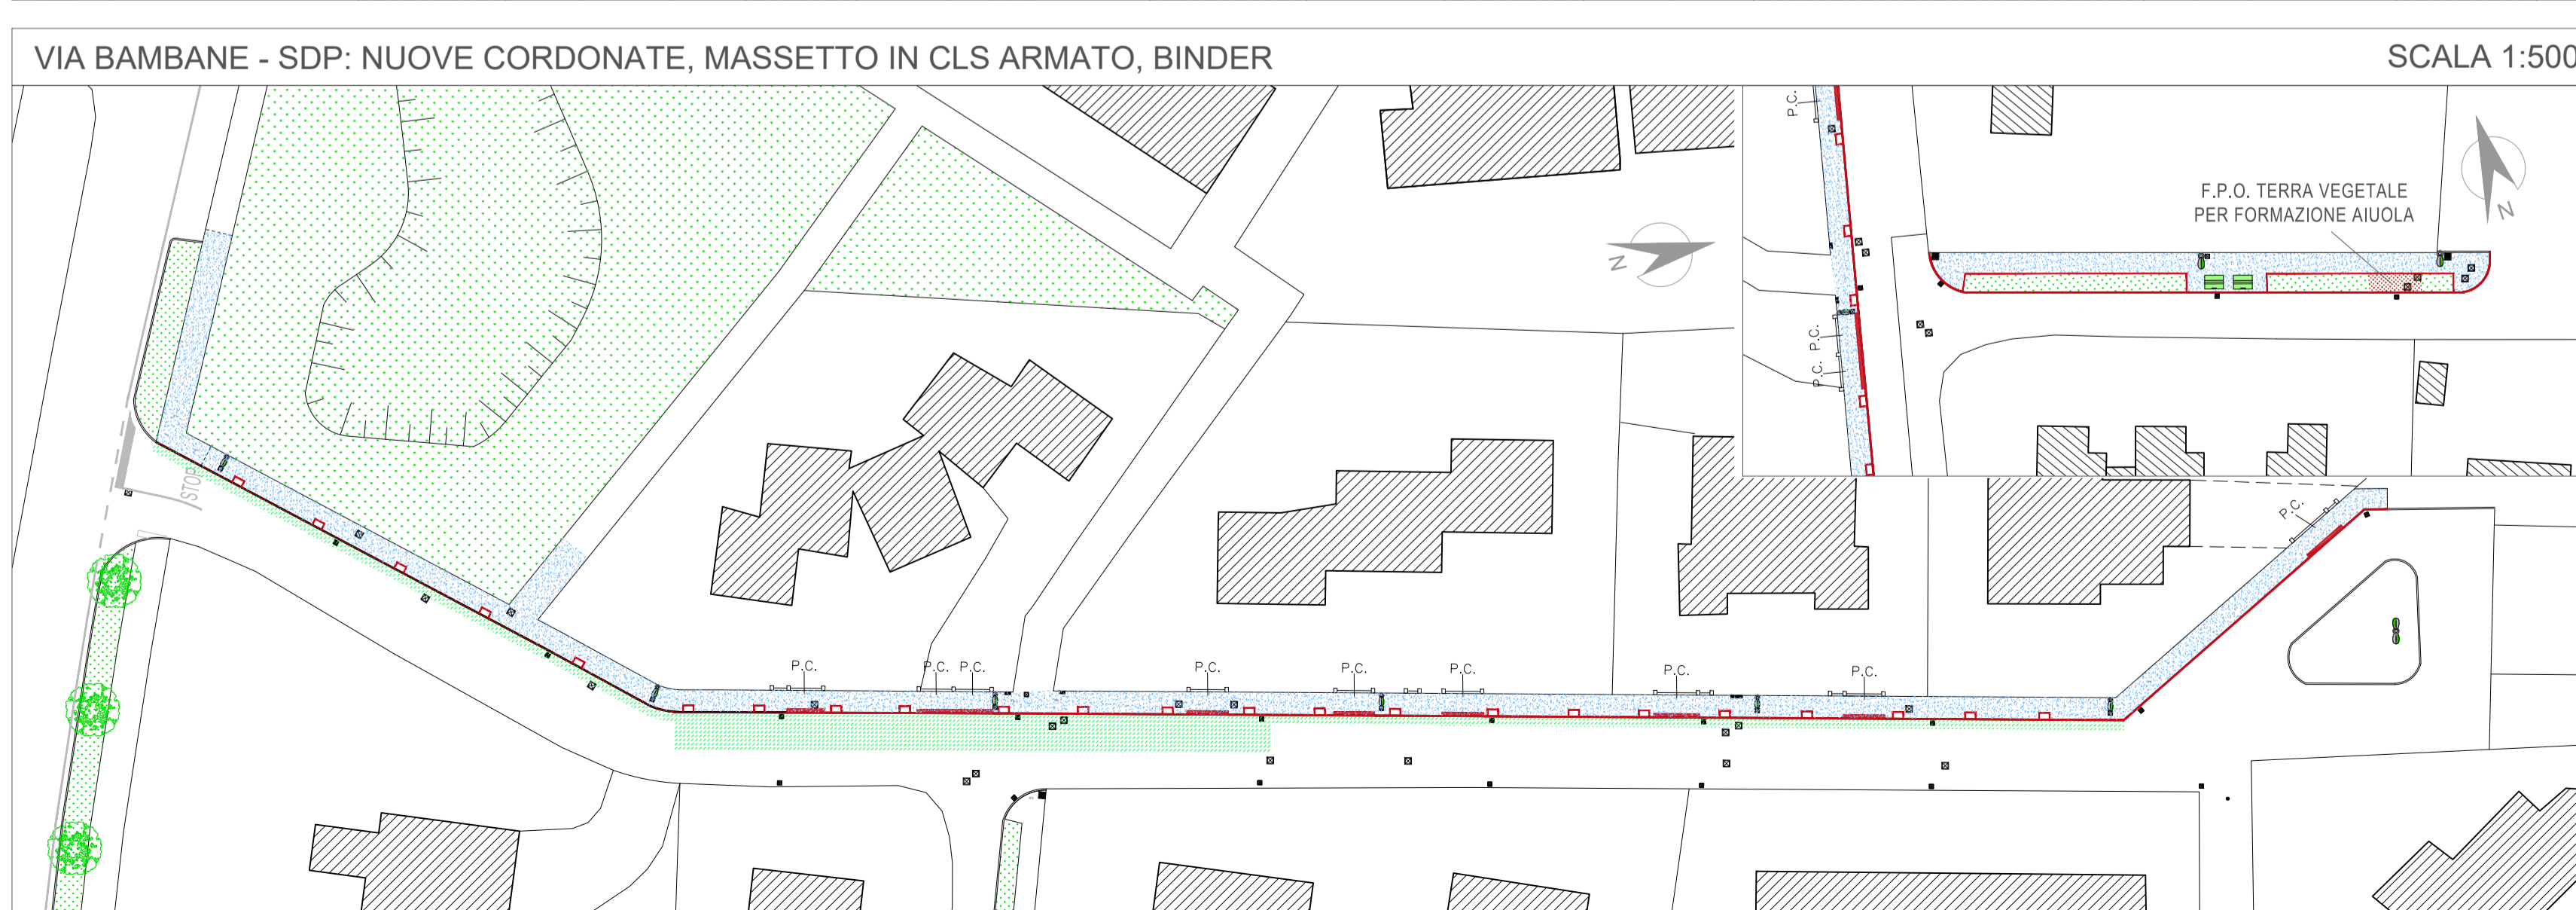
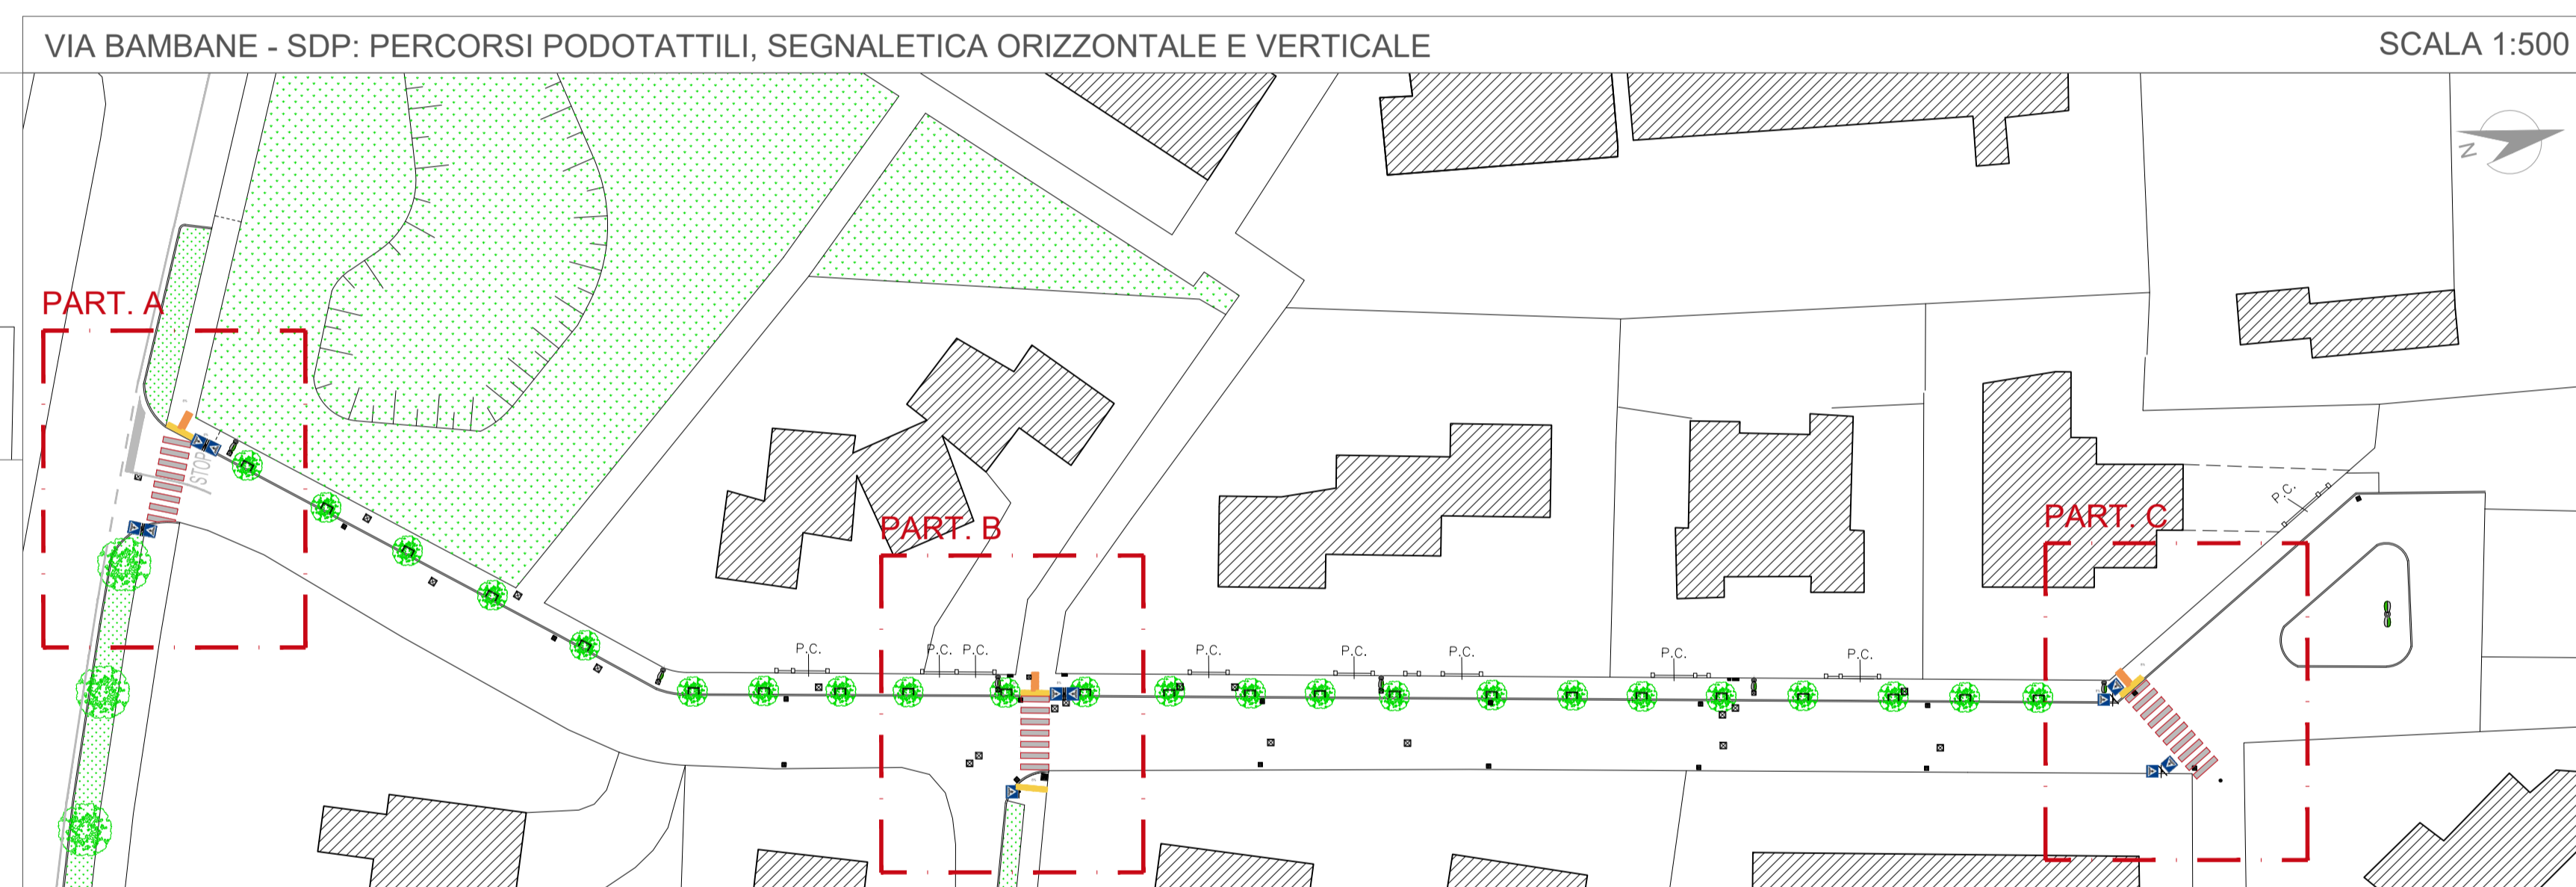
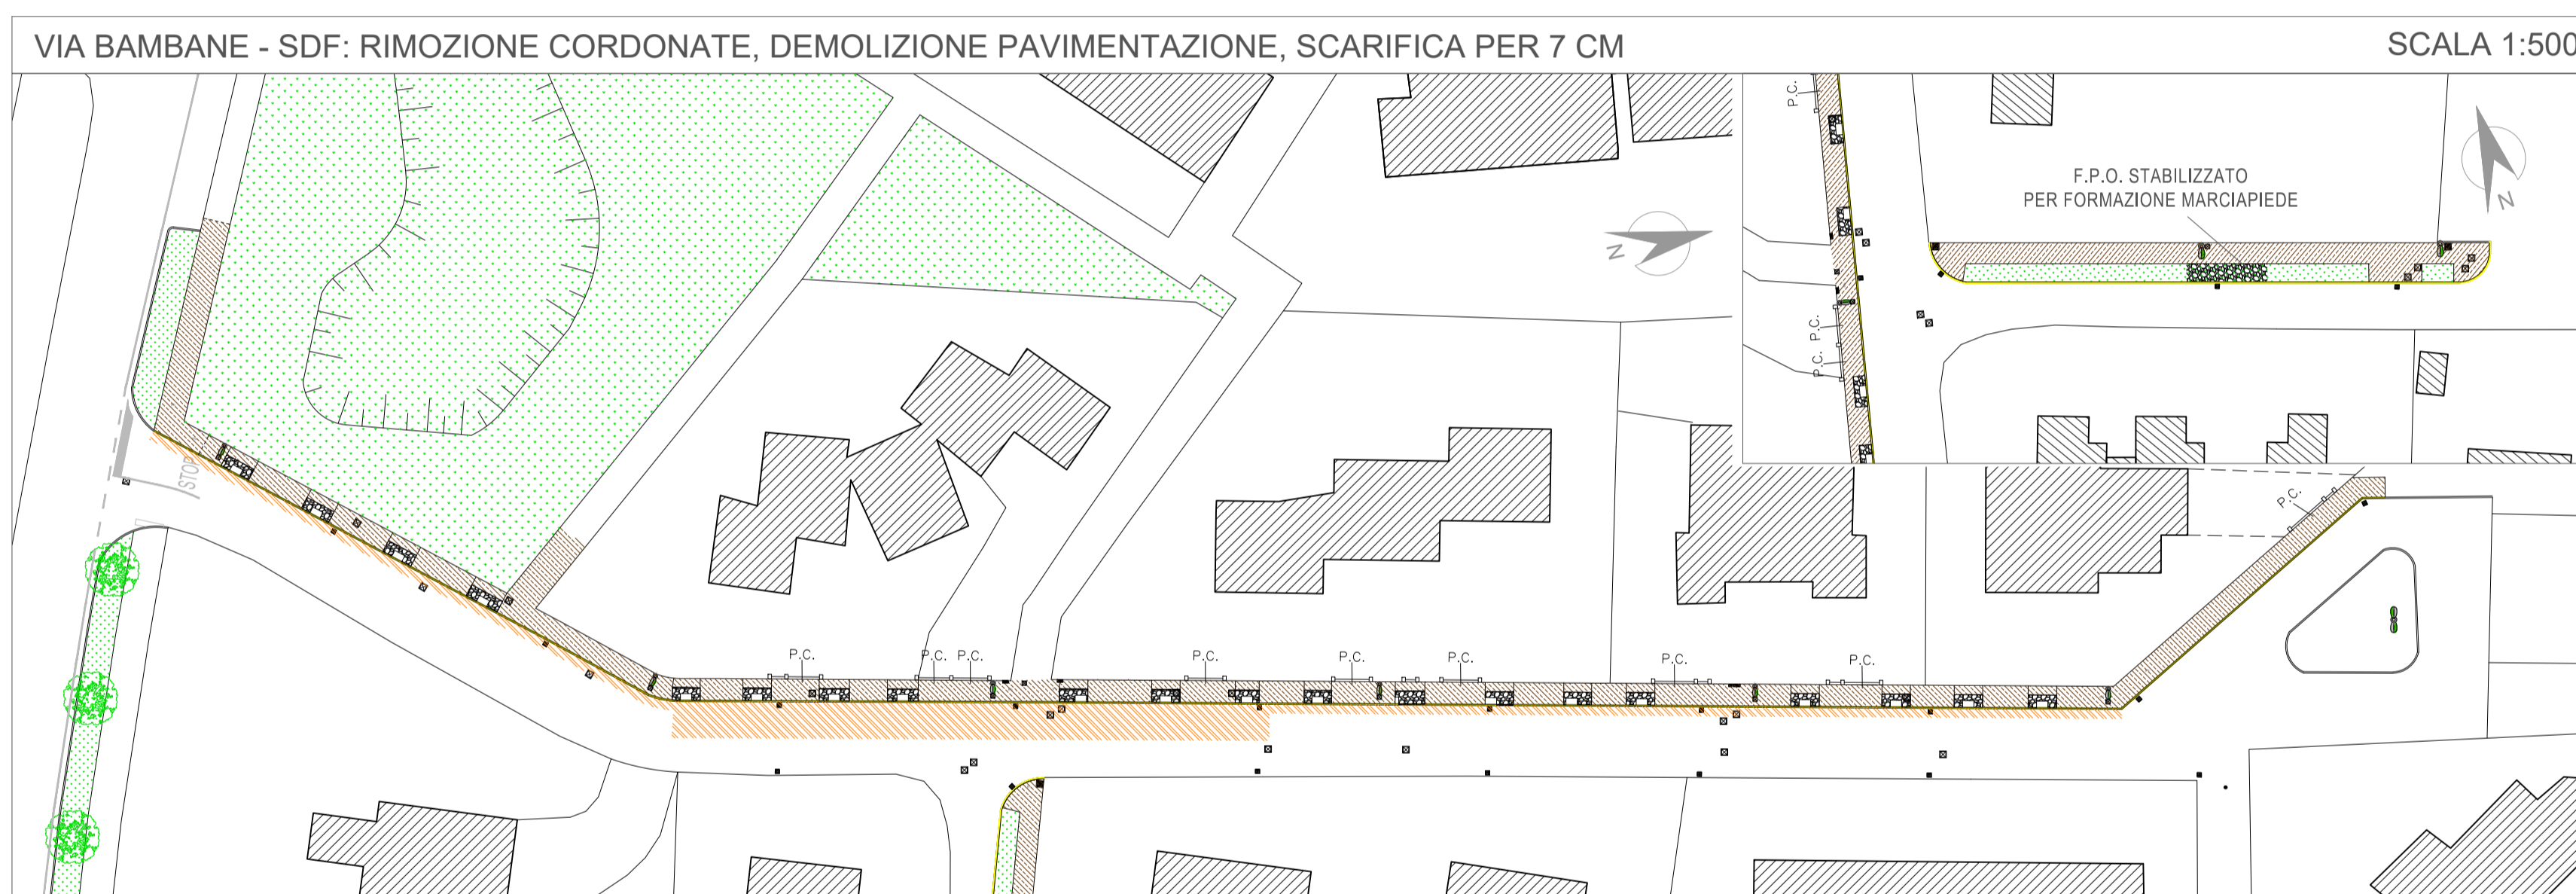
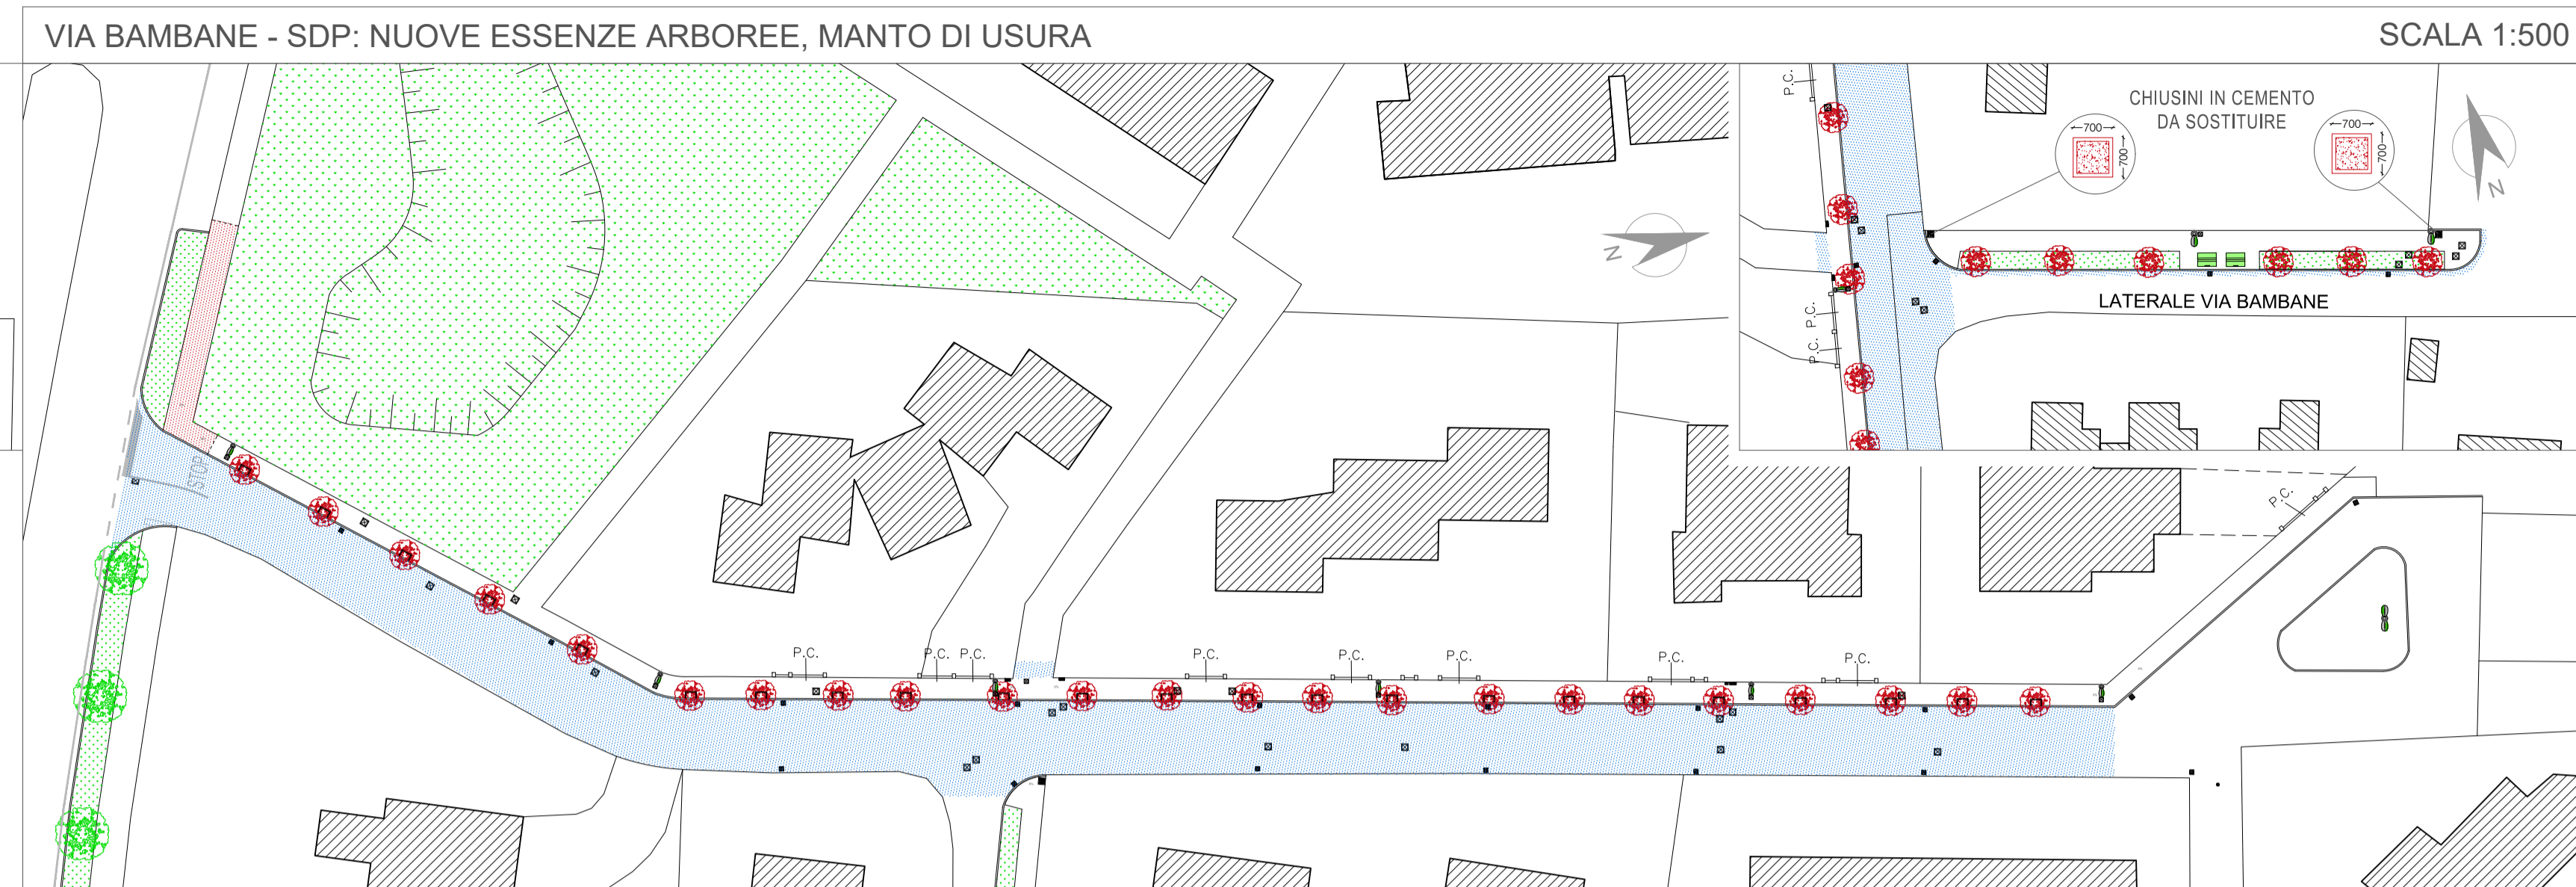
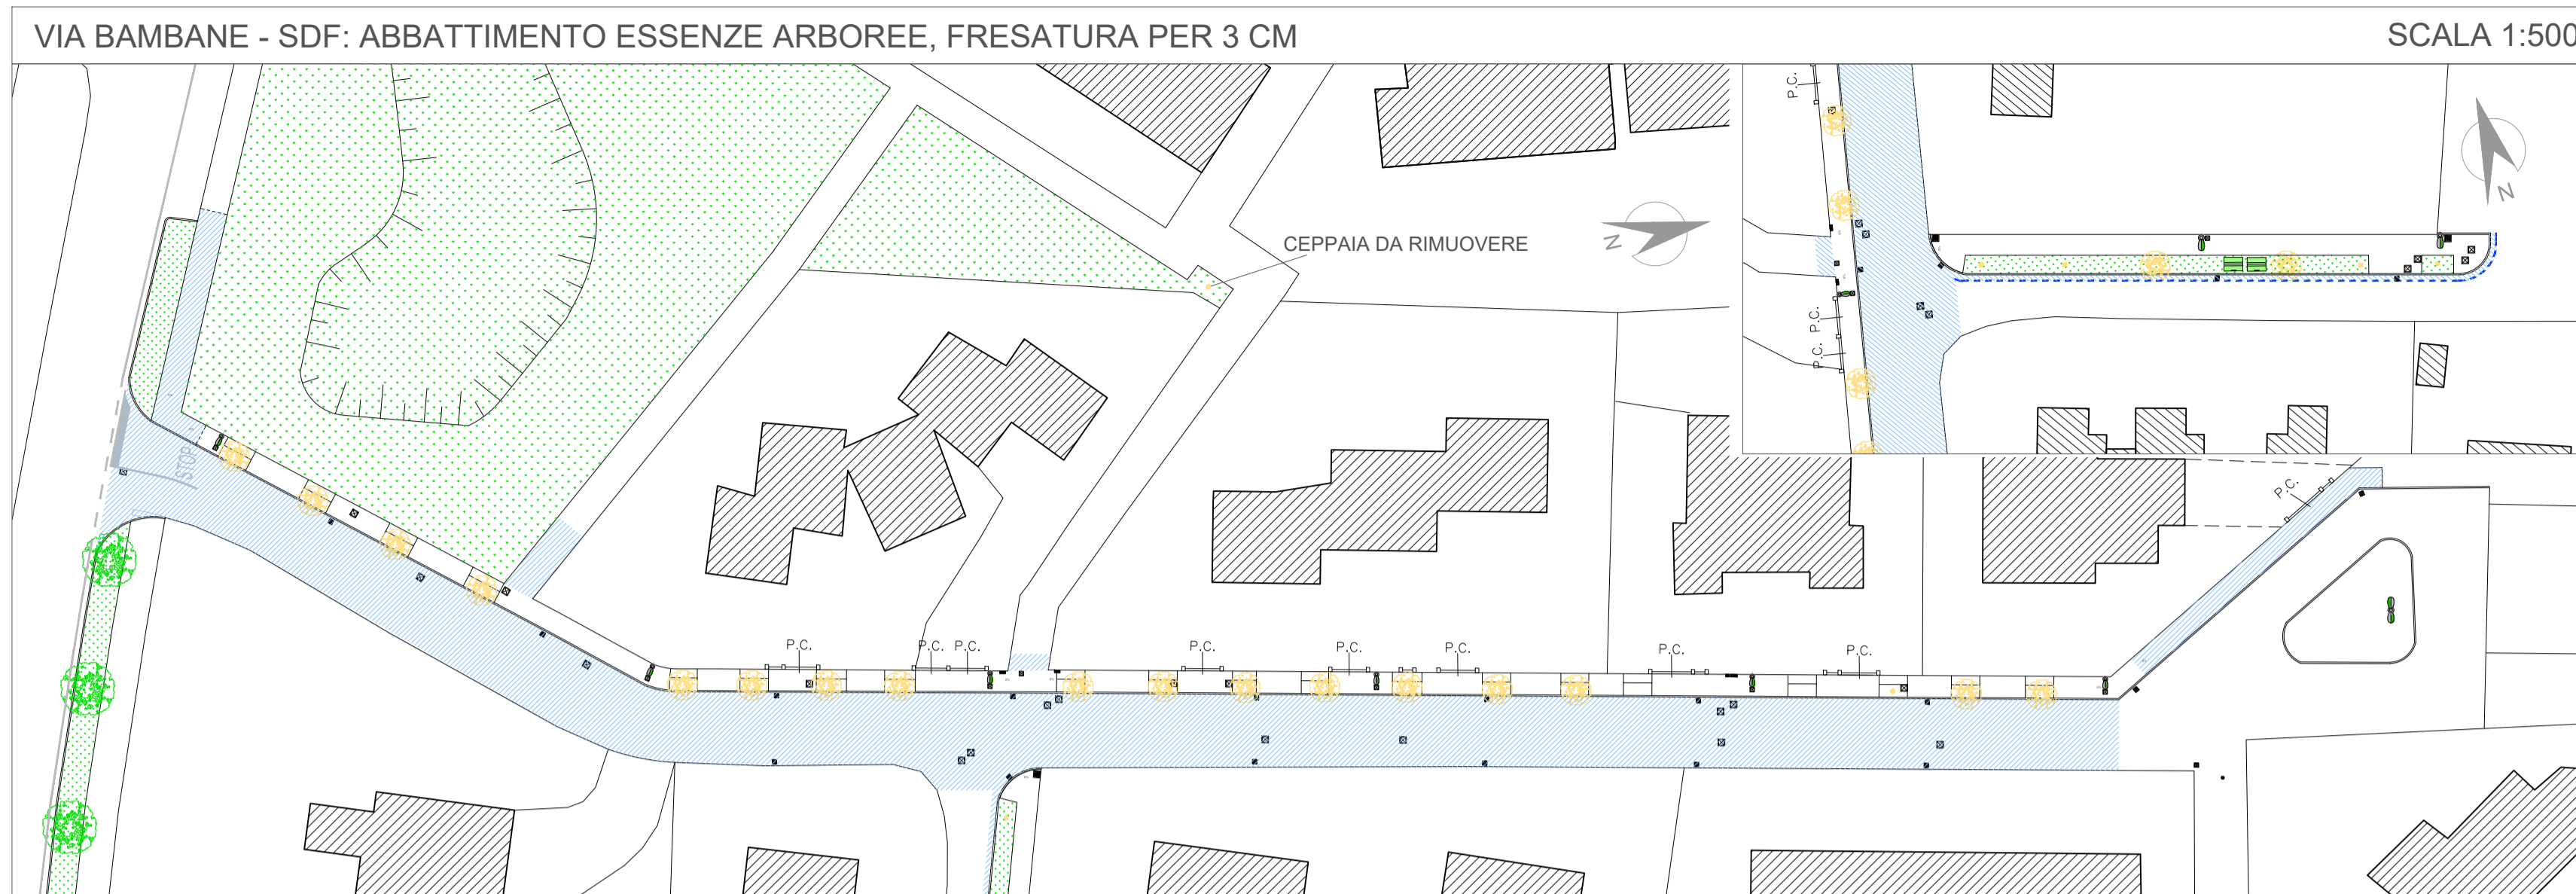


LEGENDA	
	FRESATURA A FREDDO PER 3 CM
	ABBATTIMENTO ESSENZE ARBOREE
	RIMOZIONE CEPPEIAE
	DEMOLIZIONE PAVIMENTAZIONE
	SCARIFICA PER ULTERIORI 7 CM
	STRATO DI COLLEGAMENTO (BINDER)
	RIMOZIONE CORDONATE
	NUOVE CORDONATE
	MATERIALE STABILIZZATO
	TERRA VEGETALE
	MASSETTO IN CLS ARMATO
	MESSA A DIMORA ESSENZE ARBOREE
	STRATO USURA MANTO STRADALE
	STRATO USURA MARCIAPIEDE
	PERCORSI PODOTATTILI
	NUOVA SEGNALETICA VERTICALE
	NUOVA SEGNALETICA ORIZZONTALE

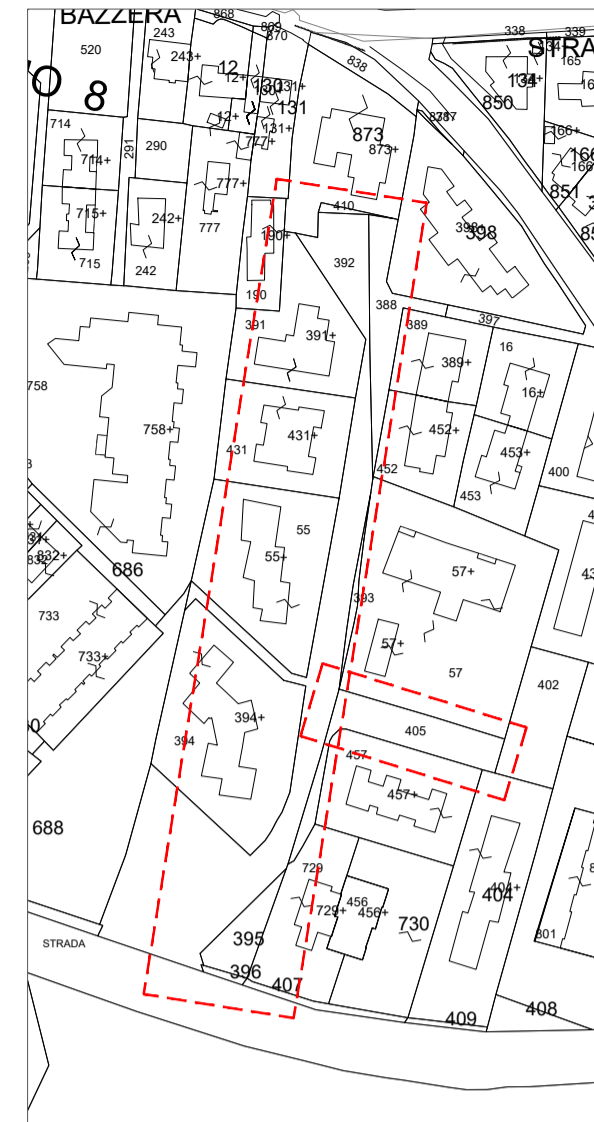

	COMUNE DI MARTELLAGO		
	Città Metropolitana di Venezia		
tav. 02	MANUTENZIONE STRAORDINARIA DI STRADE E MARCIAPIEDI IN VIA BAMBANE E VIA PIEMONTE CON ABBATTIMENTO BARRIERE ARCHITETTONICHE		
	PROGETTO DEFINITIVO-ESECUTIVO		
	DATA	FILE	SCALA
	maggio 2022	338-via bambane-martellago_eseecutivo.dwg	1:500/1:100
VIA BAMBANE: LAVORAZIONI			
Responsabile del Procedimento: ing. Fabio Callegher			
Progettista: arch. Alessandra Fonzo			