



PIANTA STATO DI FATTO

SCALA 1:20

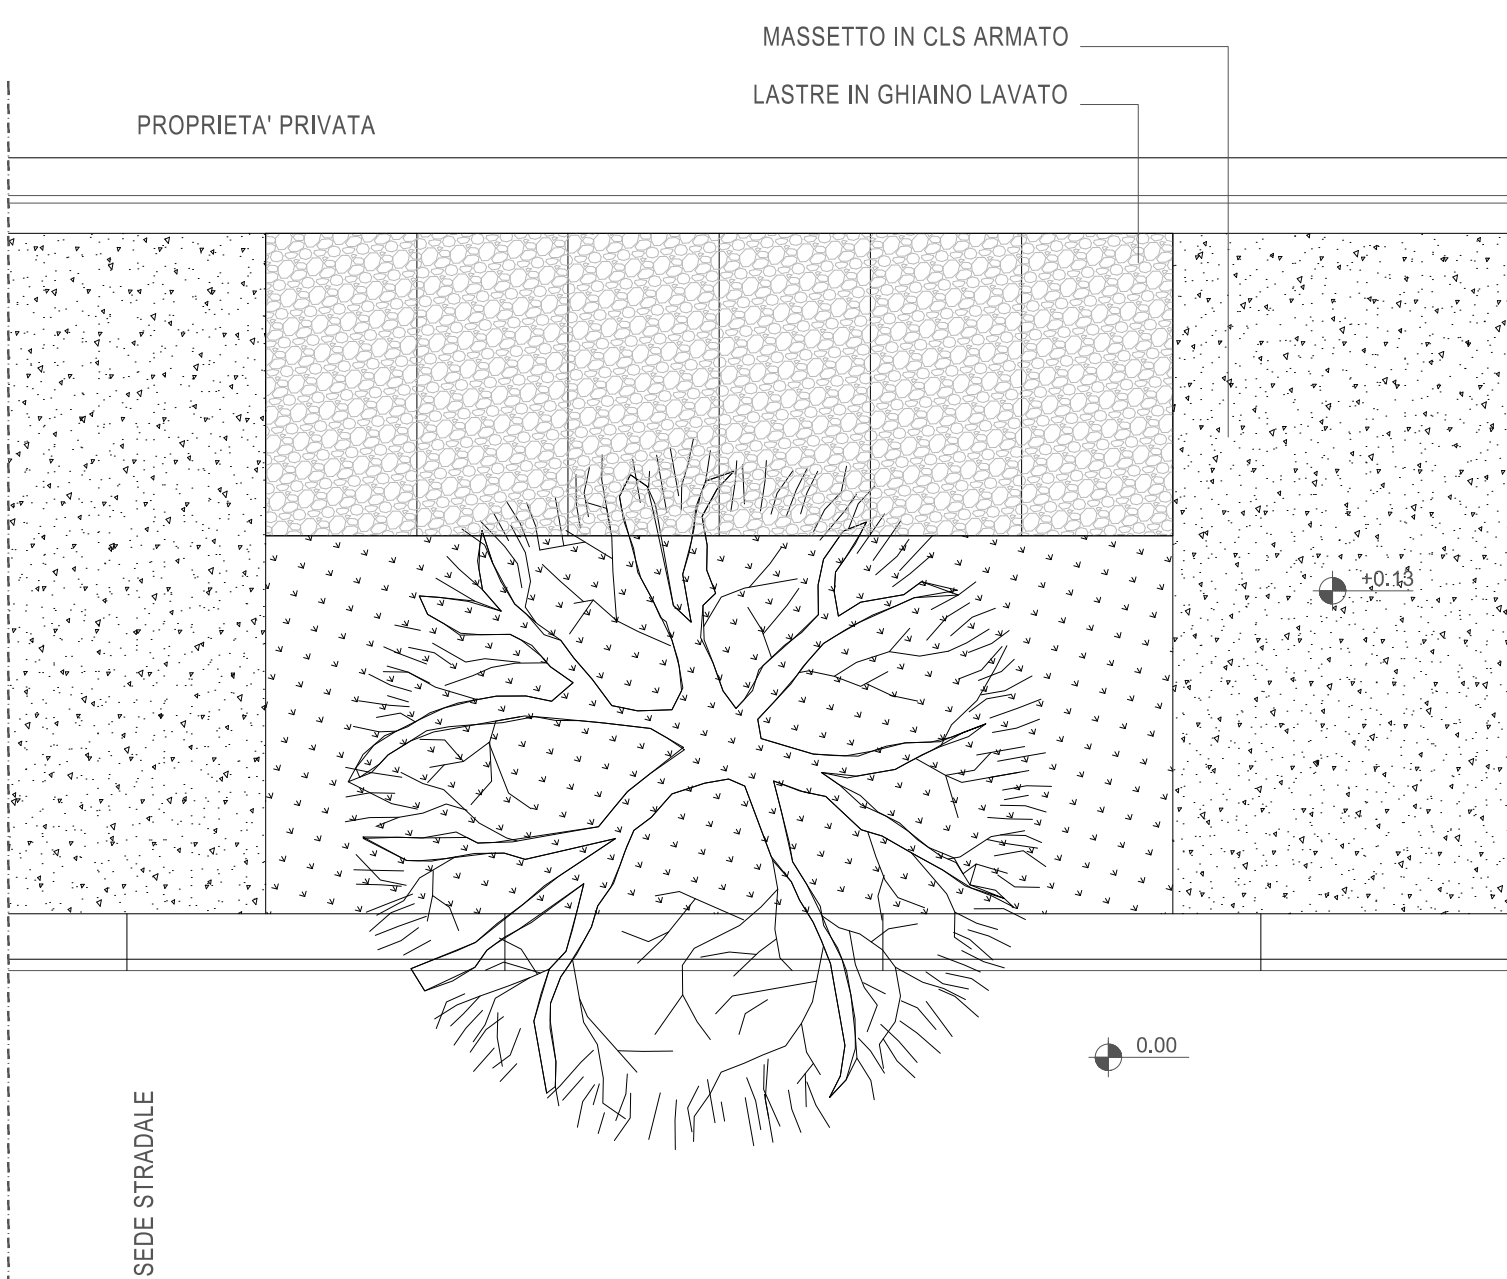

PIANTA STATO DI PROGETTO

SCALA 1:20

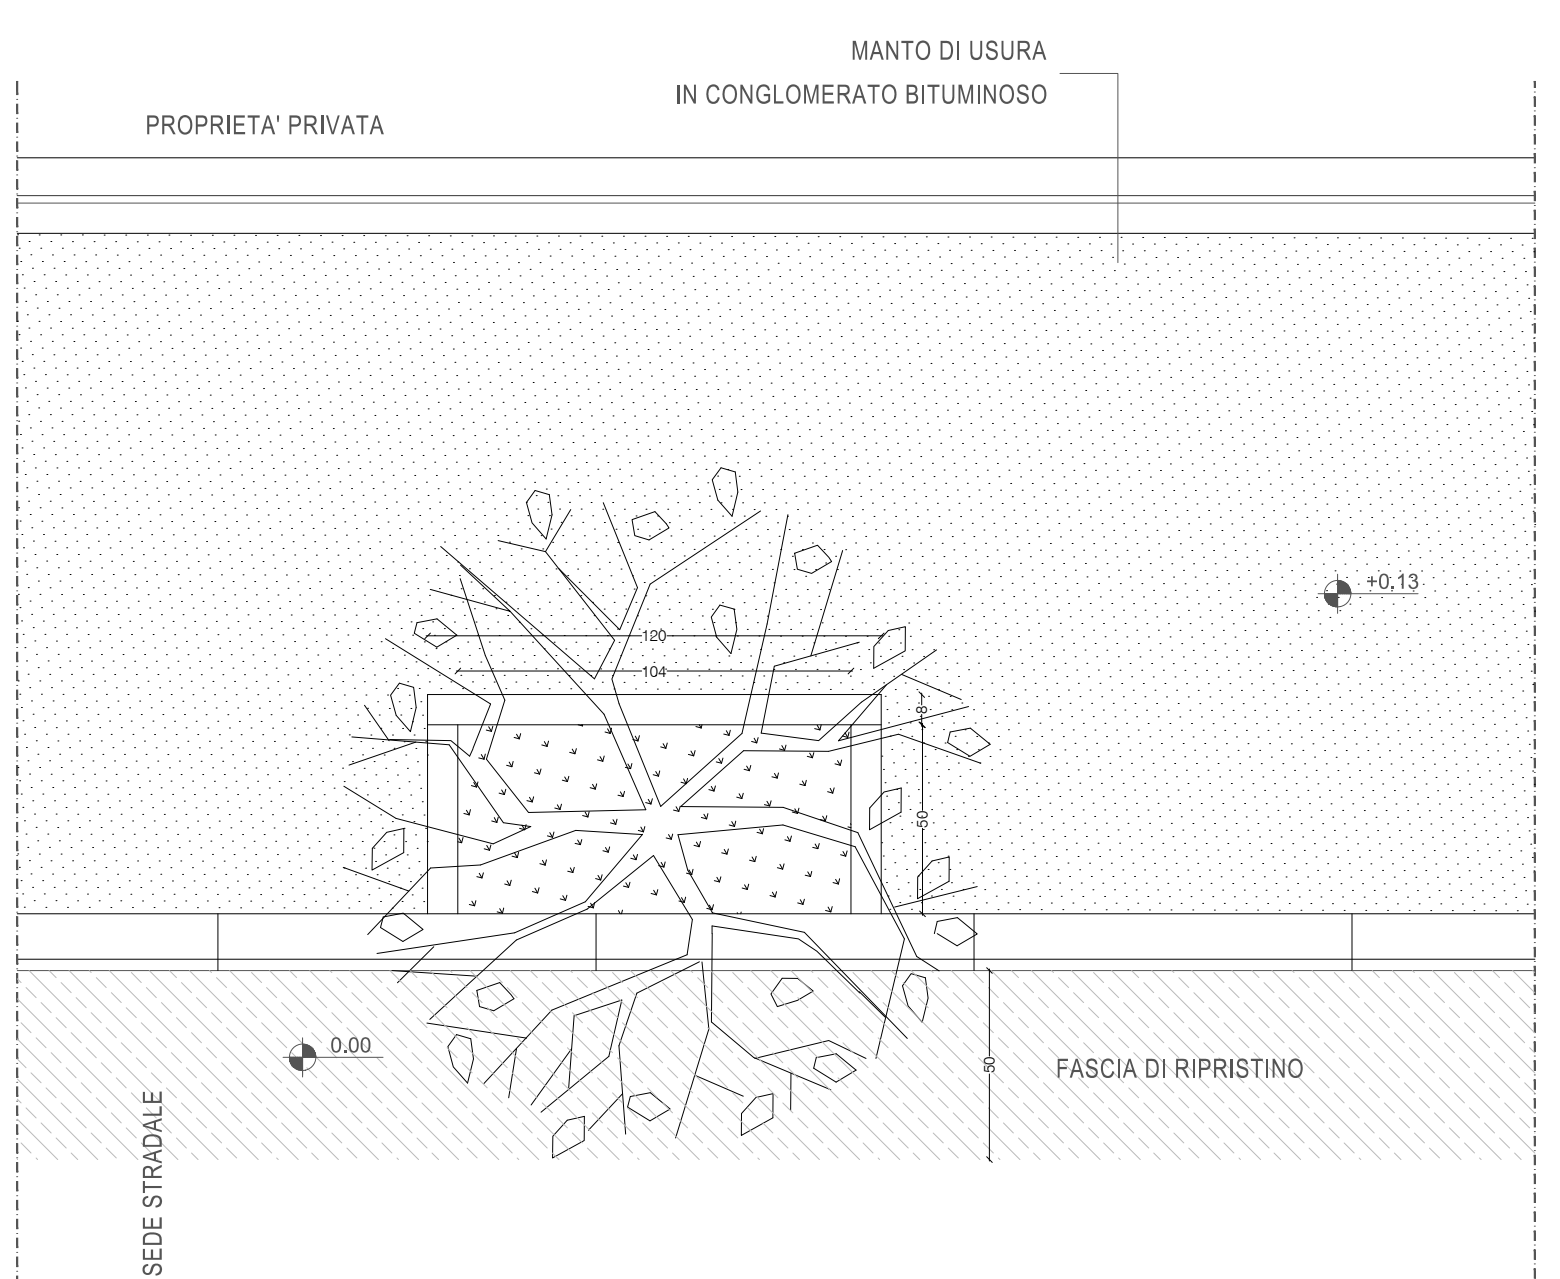

COMUNE DI MARTELLAGO

Città Metropolitana di Venezia

RIFACIMENTO MARCIAPIEDI IN VIA BAMBANE - MARTELLAGO

tav. 03

PROGETTO DEFINITIVO-ESECUTIVO

DATA	FILE	SCALA
maggio 2022	338-via bambane-martellago_esecutivo.dwg	1:20

PARTICOLARI COSTRUTTIVI

Responsabile del Procedimento: ing. Fabio Callegher

Progettista: arch. Alessandra Fonzo