


SEZIONE B-B

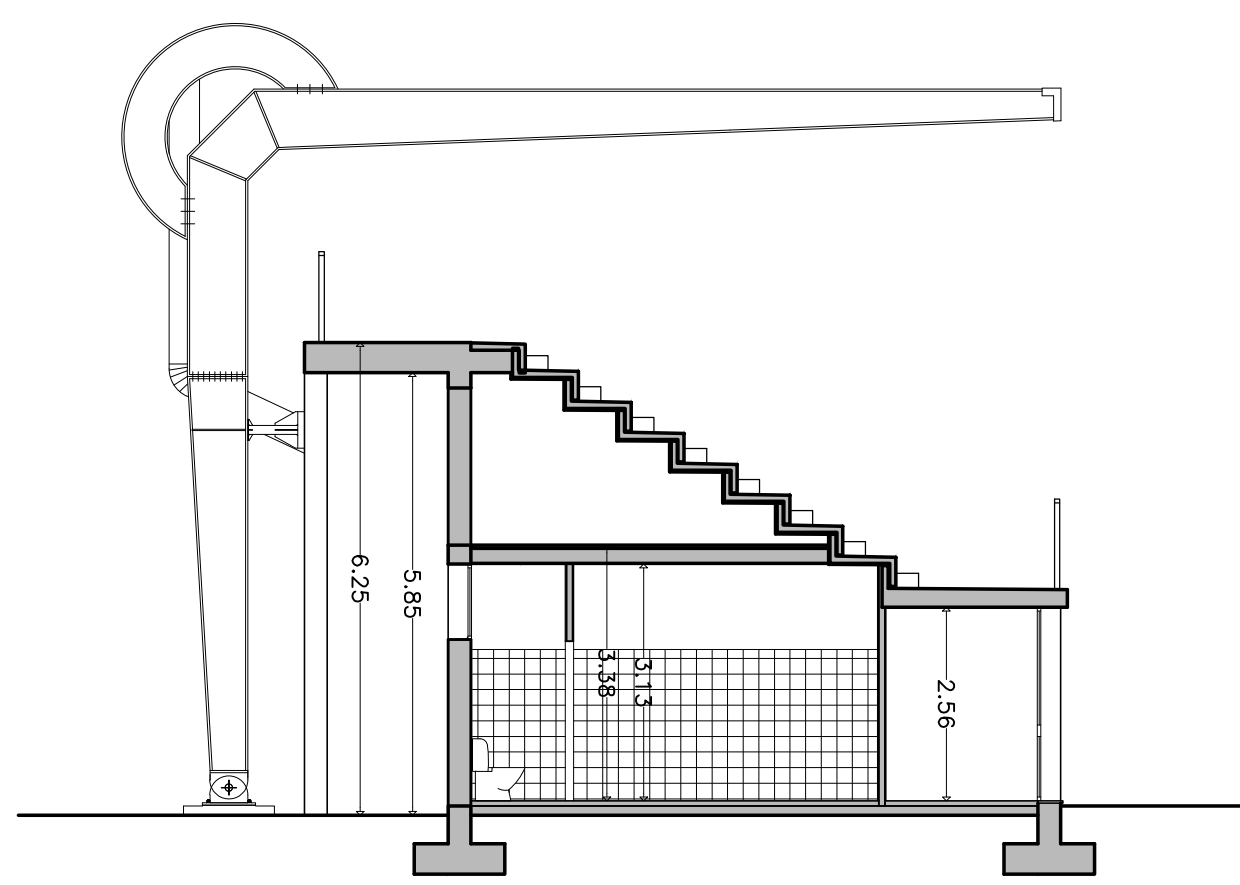

SEZIONE C-C

Finanziato dall'Unione Europea
NextGeneration EU

VITTORIO ASSOCIATI
STUDIO DI ARCHITETTURA

C.F.-P.Iva 01874020306
Tel +39.0432.508765
Fax +39.0432.201595

Vicolo degli orli 2
33100 Udine
Via dell'aviere 1/A
37010 Pastrengo (VR)

www.vittorioassociati.it
info@vittorioassociati.it
vittorioassociati@pec.it

CITTA' METROPOLITANA DI VENEZIA comune MARTELLAGO
committente **COMUNE DI MARTELLAGO**
opera **ADEGUAMENTO IMPIANTI SPORTIVI
DI MARTELLAGO - 1° LOTTO**
PROGETTO ESECUTIVO

tavola **GE
03**
STATO DI FATTO
PIANTA E SEZIONI COMPLETE EDIFICIO
SPOGIATOI
committente _____ progettista _____

scala: 1:100
data: Ottobre 2022
disegnato da V&A
Cod.: MART
verificato: 05/10/2022
modifica:

Comune di Martellago - Protocollo n. 0029534/2022 del 10/11/2022 08:03:21

REALIZZATO CON AutoCAD 2022 IT Serial # 11003209209