

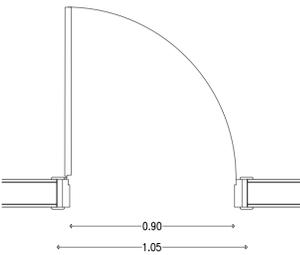
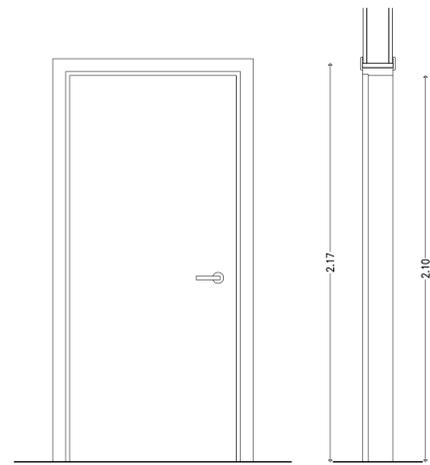




B1 SERRAMENTO INTERNO
Porta ad un'anta
passaggio netto 0,80x2,10

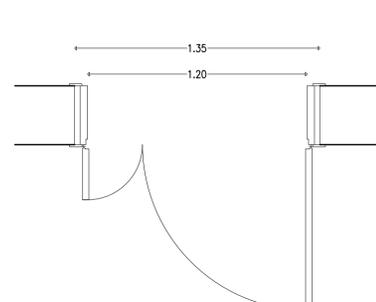


B2 SERRAMENTO INTERNO
Porta ad un'anta
passaggio netto 0,90x2,10

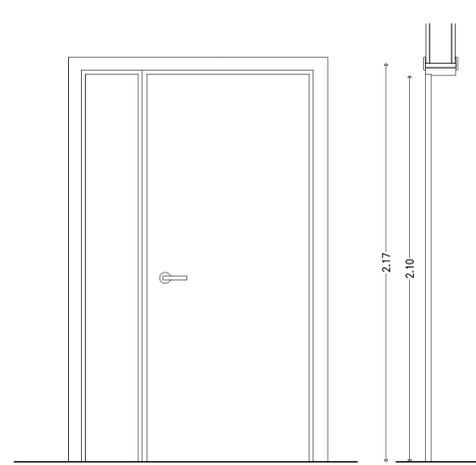


B3 SERRAMENTO INTERNO
Porta a due ante
passaggio netto 1,20x2,10

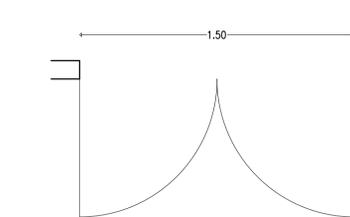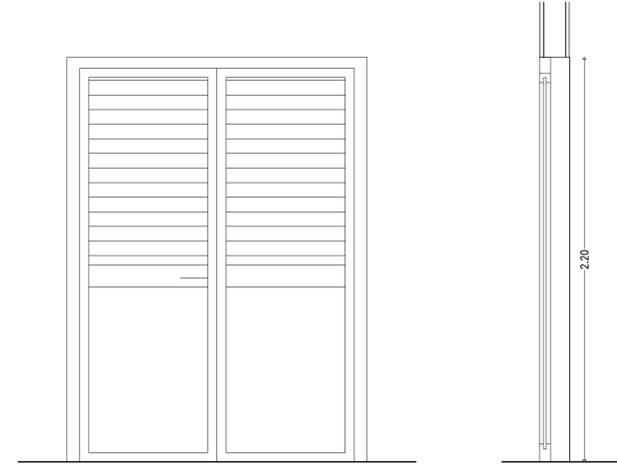

B5 SERRAMENTO ESTERNO
Porta a due ante 1,50x2,20

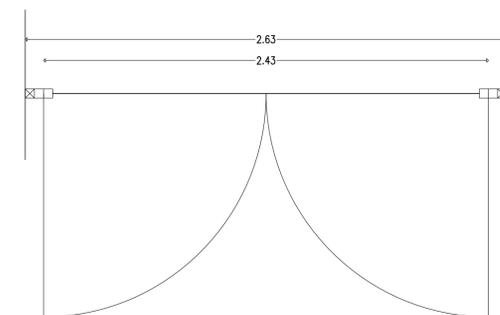

B4 SERRAMENTO ESTERNO
Porta a due ante
passaggio netto 2,40x2,20
sopraluce fisso 2,63x1,00

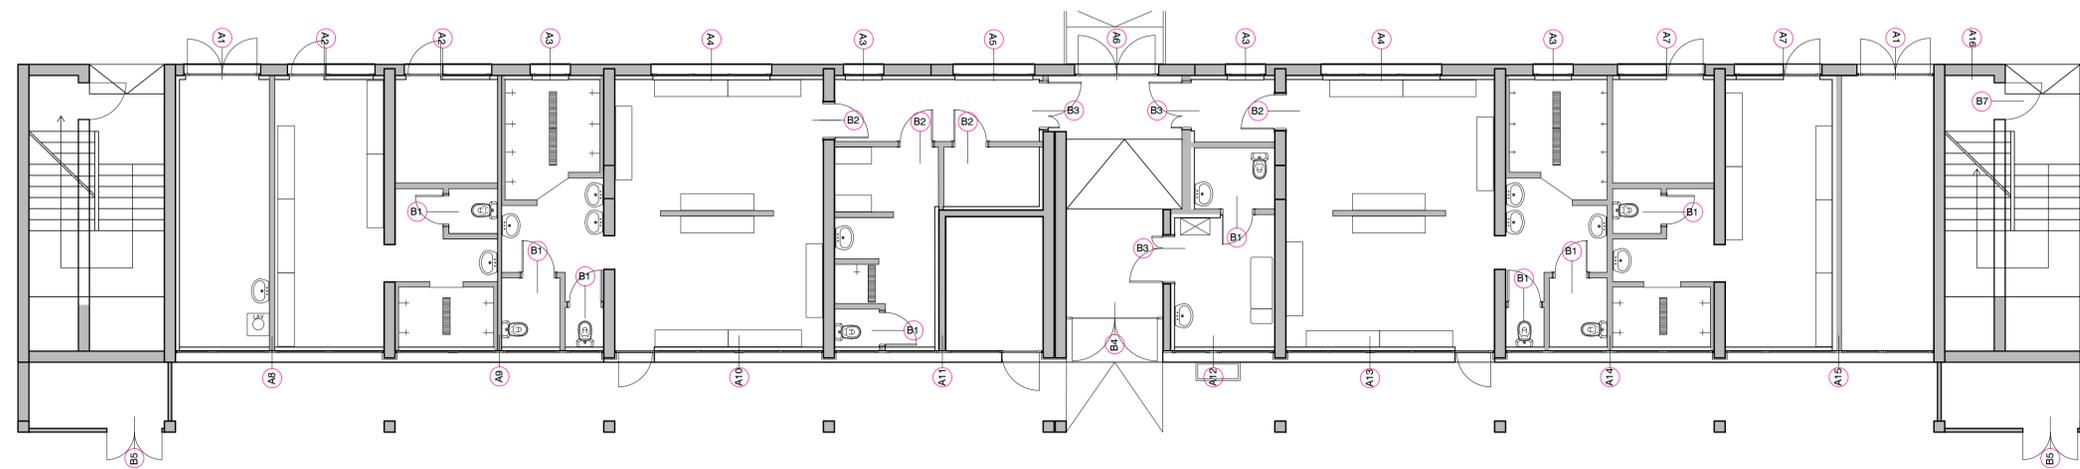

VITTORIO & ASSOCIATI
STUDIO DI ARCHITETTURA

C.F.-P. Iva 01874020306
Tel +39 0432 508765
Fax +39 0432 201595

Vicolo degli arti 2
33100 Udine
Via dell'aviere 1/A
37010 Pastrengo (VR)

www.vittorioeassociati.it
info@vittorioeassociati.it
vittorioeassociati@pec.it

Finanziato dall'Unione Europea
NextGeneration EU

CITTA' METROPOLITANA DI VENEZIA comune MARTELLAGO

committente COMUNE DI MARTELLAGO

opera ADEGUAMENTO IMPIANTI SPORTIVI
DI MARTELLAGO - 1° LOTTO

PROGETTO ESECUTIVO

tavola PROGETTO
ABACO SERRAMENTI
PORTE INTERNE

committente progettista

**EX
12**

scala: 1:100 1:20
data: Ottobre 2022

disegnato da V&A
Cod. : MART

verificato: 31/03/2022
modifica: