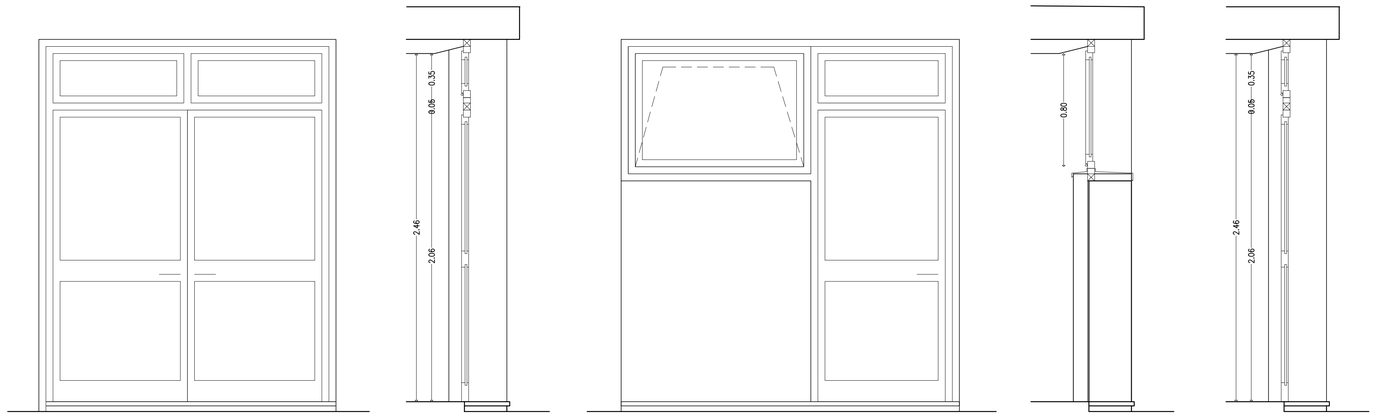

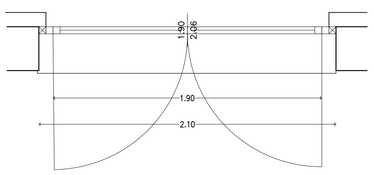

A1 PORTA 2,10X2,56

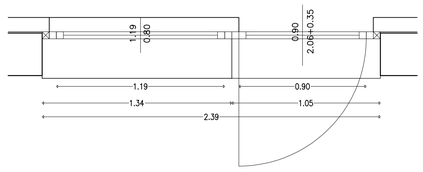

A2 PORTAFINESTRA 1,05X2,56
FINESTRA 1,34X1,00

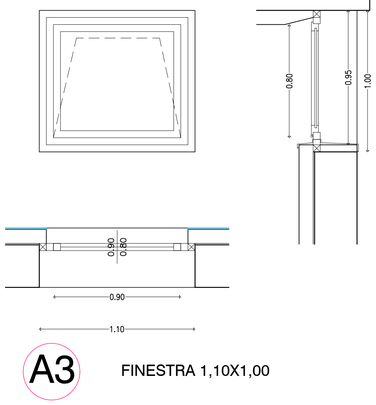

A3 FINESTRA 1,10X1,00

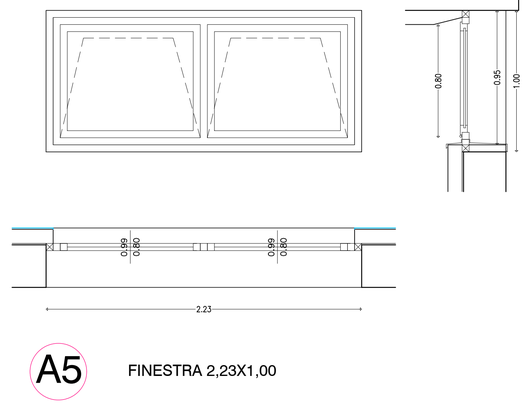

A5 FINESTRA 2,23X1,00

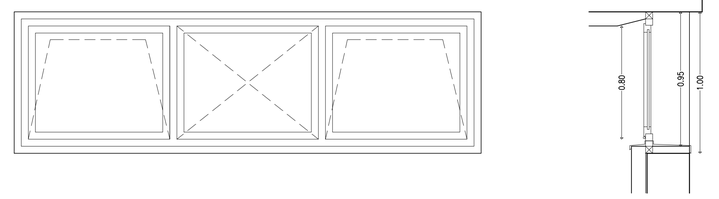

A4 FINESTRA 3,30X1,00

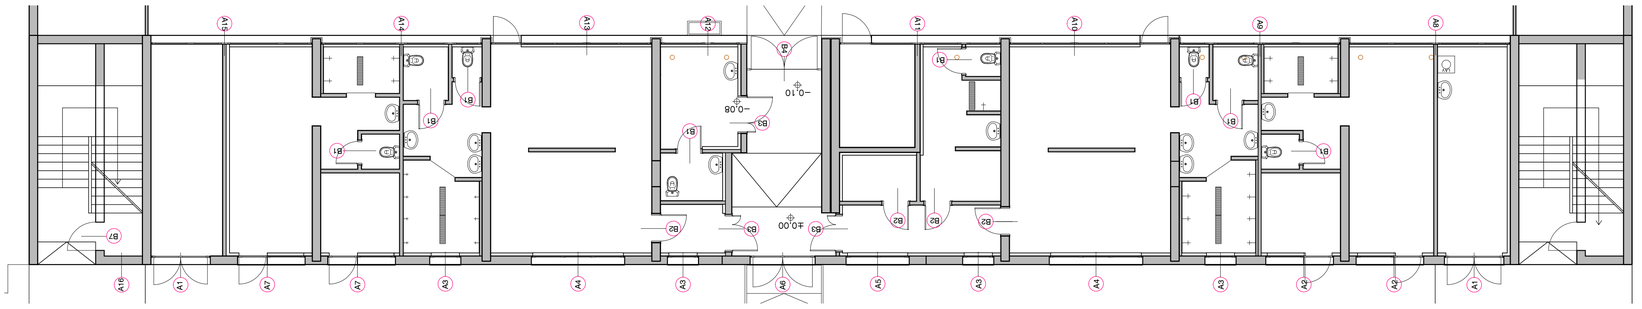

PROSPETTO EST

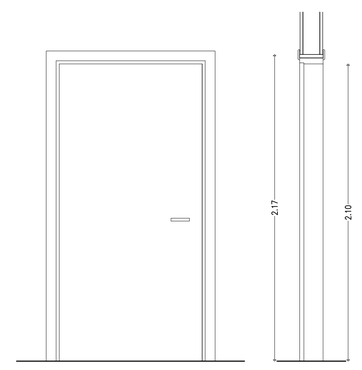

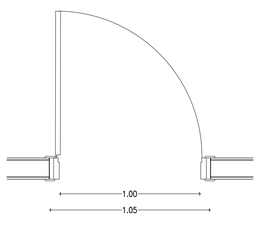

B7 SERRAMENTO INTERNO

Porta ad un'anta
passaggio netto 0,90x2,10

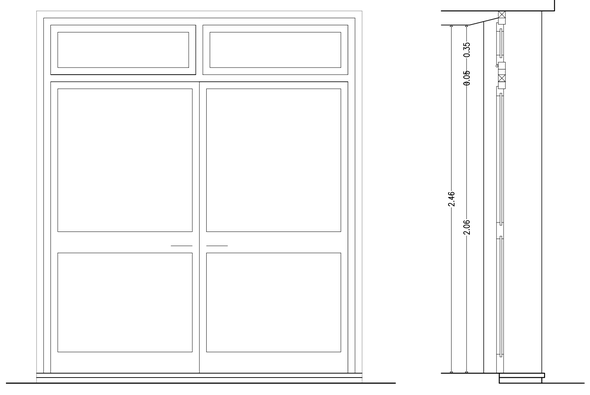

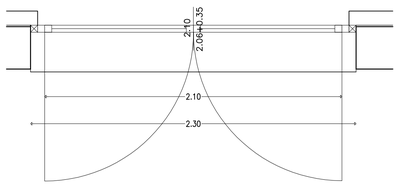

A6 PORTA 2,30X2,56

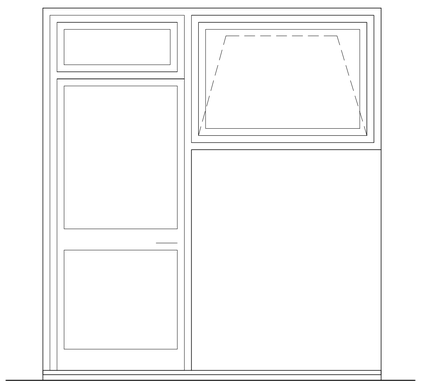

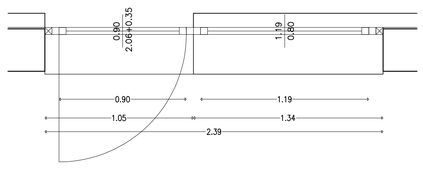

A7 PORTAFINESTRA 1,05X2,60
FINESTRA 1,34X1,00

Finanziato dall'Unione Europea
NextGeneration EU

VITTORIO & ASSOCIATI
STUDIO DI ARCHITETTURA

C.F.-P.Iva 01874020306
Tel +39.0432.508765
Fax +39.0432.201595

Vicolo degli orti 2
33100 Udine

Via dell'aviere 1/A
37010 Pastrengo (VR)

www.vittorioeassociati.it
info@vittorioeassociati.it
vittorioeassociati@pec.it

CITTA' METROPOLITANA DI VENEZIA — comune MARTELLAGO

committente: COMUNE DI MARTELLAGO

opera: ADEGUAMENTO IMPIANTI SPORTIVI DI MARTELLAGO - 1° LOTTO

PROGETTO ESECUTIVO

tavola: EX 09

PROGETTO
ABACO SERRAMENTI
PROSPETTO EST

committente | progettista

scala: 1:100 1:20
data: Ottobre 2022

disegnato da V&A
Cod. : MART

verificato: 31/03/2022
modifica:

Comune di Martellago - Protocollo n. 0029334/2022 del 10/11/2022 08:03:21

REALIZZATO CON AutoCAD 2022 IT Serial #110003209