


LEGENDA	
	FRESATURA PER 3 CM E RIFACIMENTO MANTO USURA IN ASFALTO
	FRESATURA PER 7 CM E RIFACIMENTO "BINDER"
	VERNICE ROSSA CON RESINE METACRILICHE
	SEGNALETICA ORIZZONTALE CON RESINE METACRILICHE


VIA TRENTO TRATTO OVEST - LAVORAZIONI

SCALA 1:500

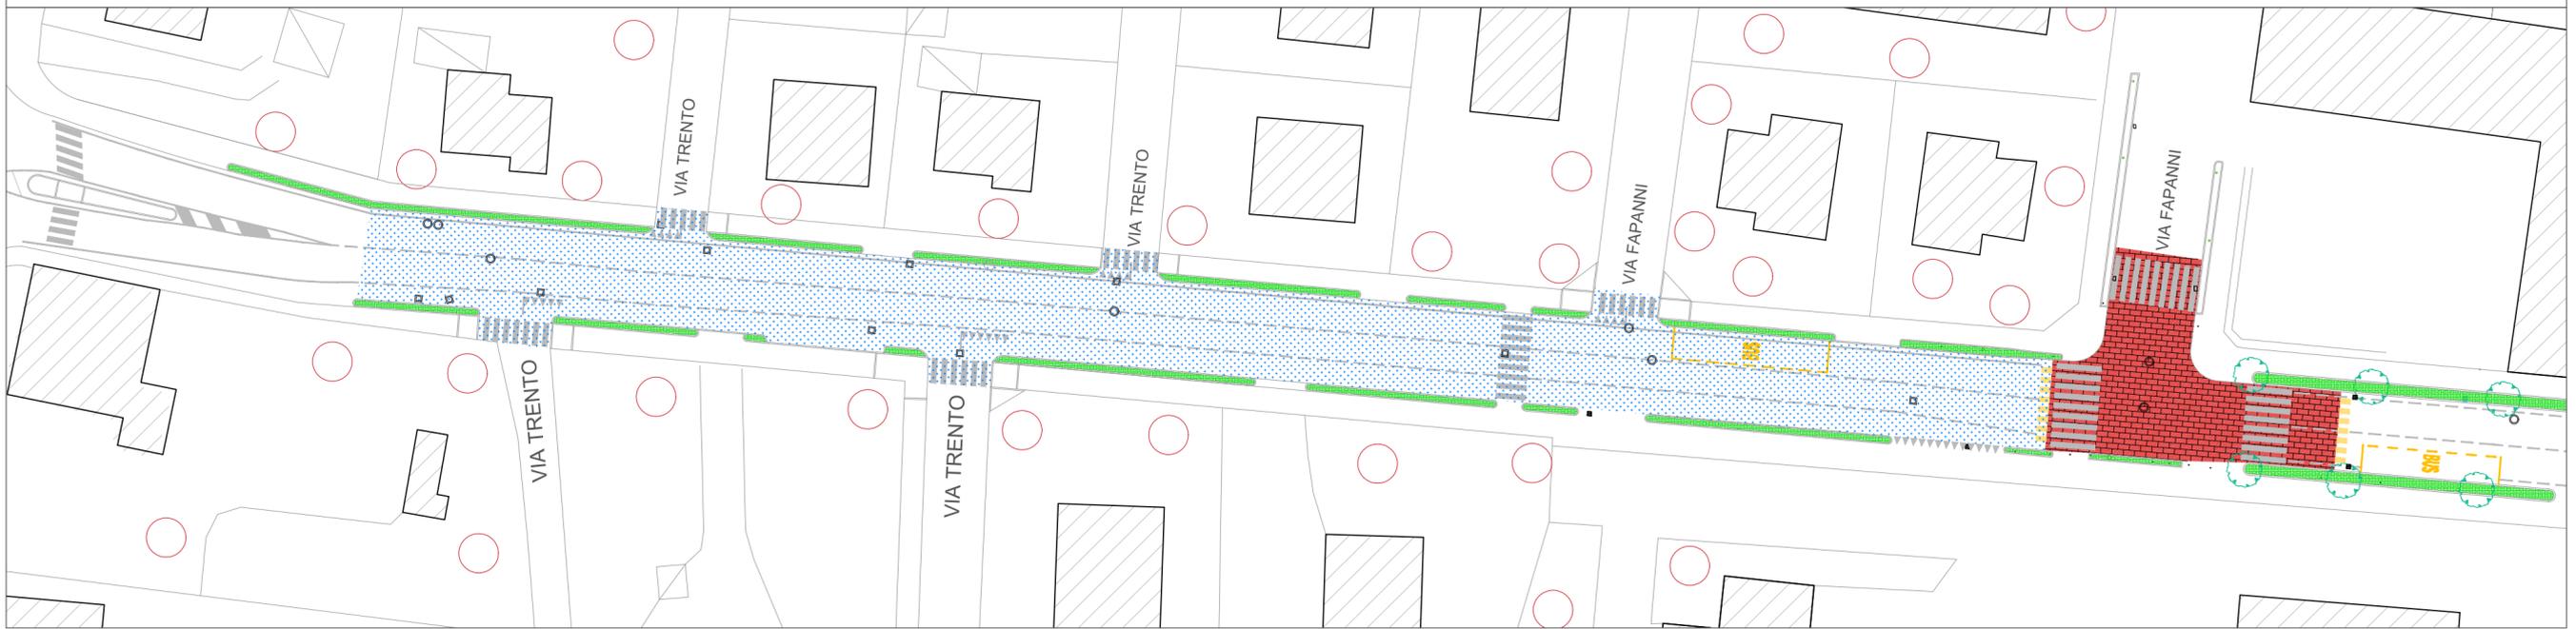

VIA TRENTO TRATTO OVEST - LAVORAZIONI

SCALA 1:500

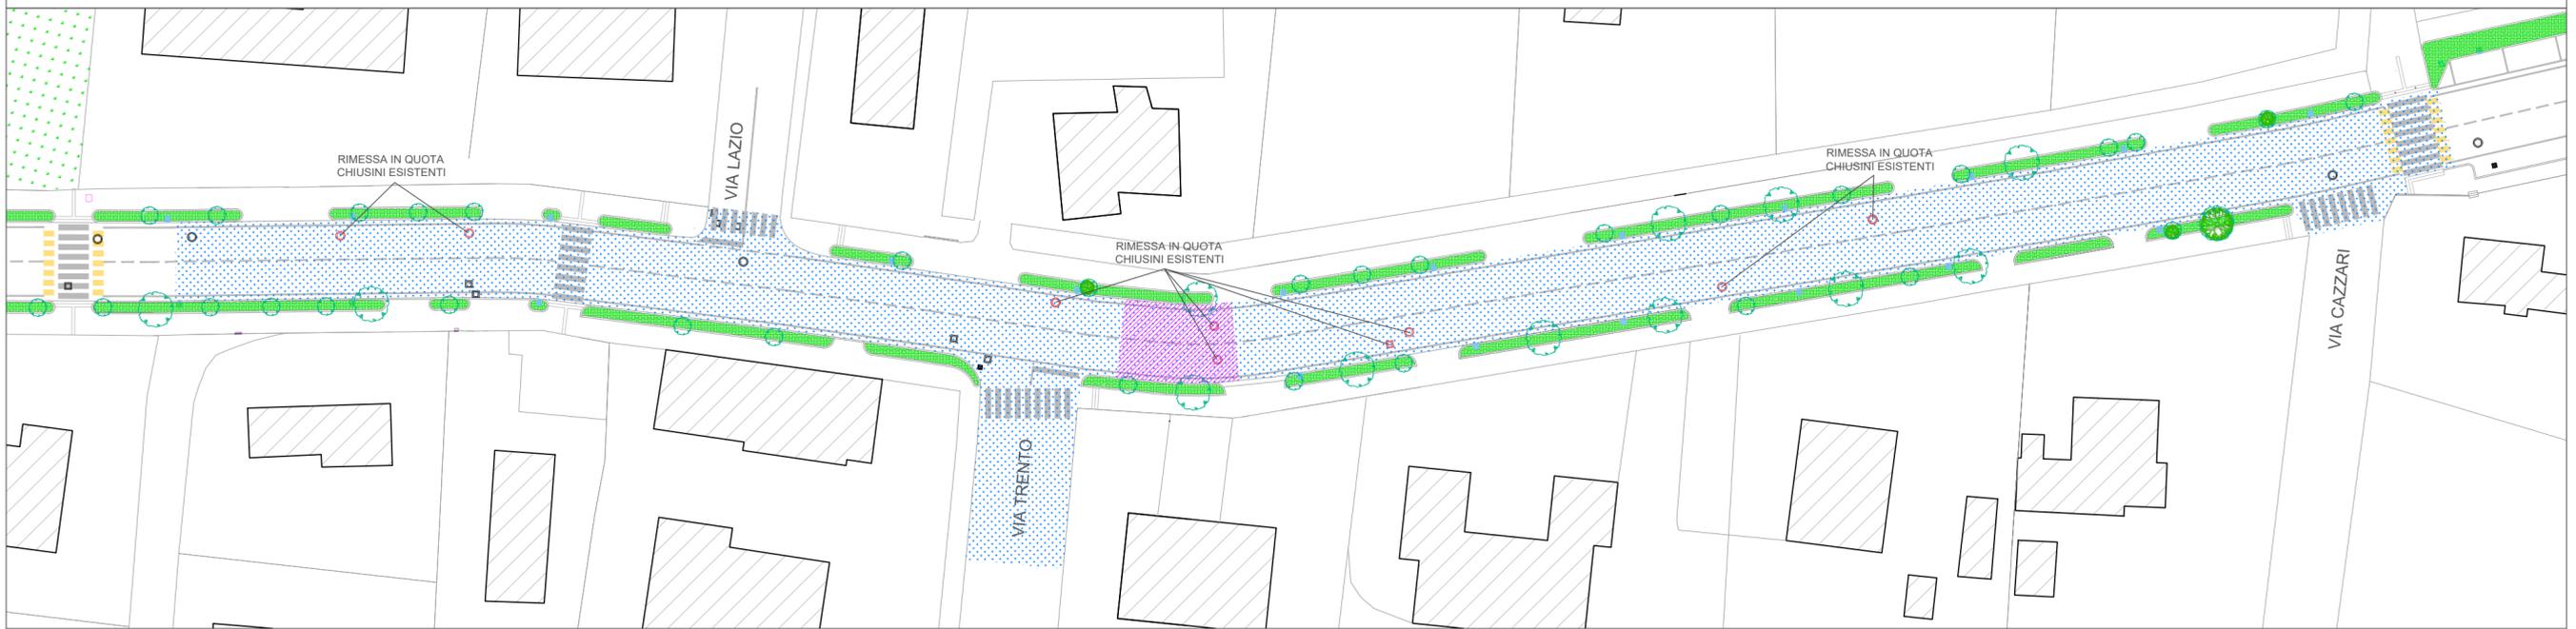

COMUNE DI MARTELLAGO
Città Metropolitana di Venezia

ASFALTATURA DI VIA CASTELLANA E VIA RIALTO E MANUTENZIONE STRAORDINARIA DI ALCUNI TRATTI DI PISTE CICLABILI

tav. 08

PROGETTO ESECUTIVO

DATA	FILE	SCALA
aprile 2023	346-Prog.esecutivo.dwg	1:500, 1:50

VIA TRENTO A MARTELLAGO: LAVORAZIONI

Responsabile del Procedimento: ing. Fabio Callegher

Progettista: arch. Alessandra Fonzo *Alessandra Fonzo*