


PARTICOLARE IN SEZIONE DEL CONTROSOFFITTO ISOLATO
Tariffa A.001
Scala 1:10

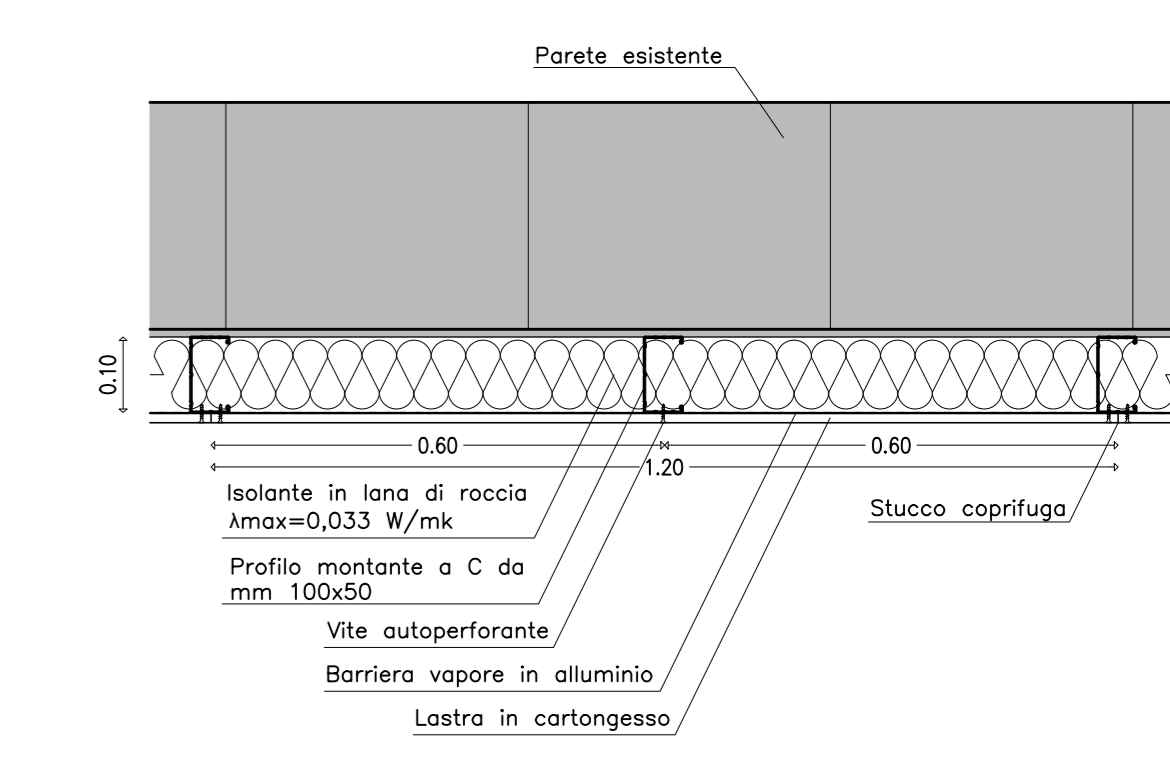

PARTICOLARE IN PIANTE DELLA CONTROPARETE ISOLATA
Tariffa A.002
Scala 1:10

Finanziato dall'Unione Europea
NextGeneration EU

VITTORIO ASSOCIATI
STUDIO DI ARCHITETTURA

CITTA' METROPOLITANA DI VENEZIA comune **MARTELLAGO**
committente **COMUNE DI MARTELLAGO**

opera **ADEGUAMENTO IMPIANTI SPORTIVI DI MARTELLAGO - 1° LOTTO**

PROGETTO ESECUTIVO

tavola **PROGETTO AL FINITO**
PIANTA, SEZIONI, PROSPETTI E PARTICOLARI
LATO NORD

committente _____ progettista _____

EX 07

scala: 1:50 1:10 disegno da V&A verificato: 31/03/2022
data: Ottobre 2022 Cod.: MART modifica:

www.vittorioassociati.it
info@vittorioassociati.it
vittorioassociati@pec.it

C.F. P.ivo 01874020206
Tel. +39 0422 509165
Fax +39 0422 201595

Vicolo degli orti 2
31100 Udine
Via dell'Industria 1/A
37010 Povegliano (VR)