




PROSPETTO EST

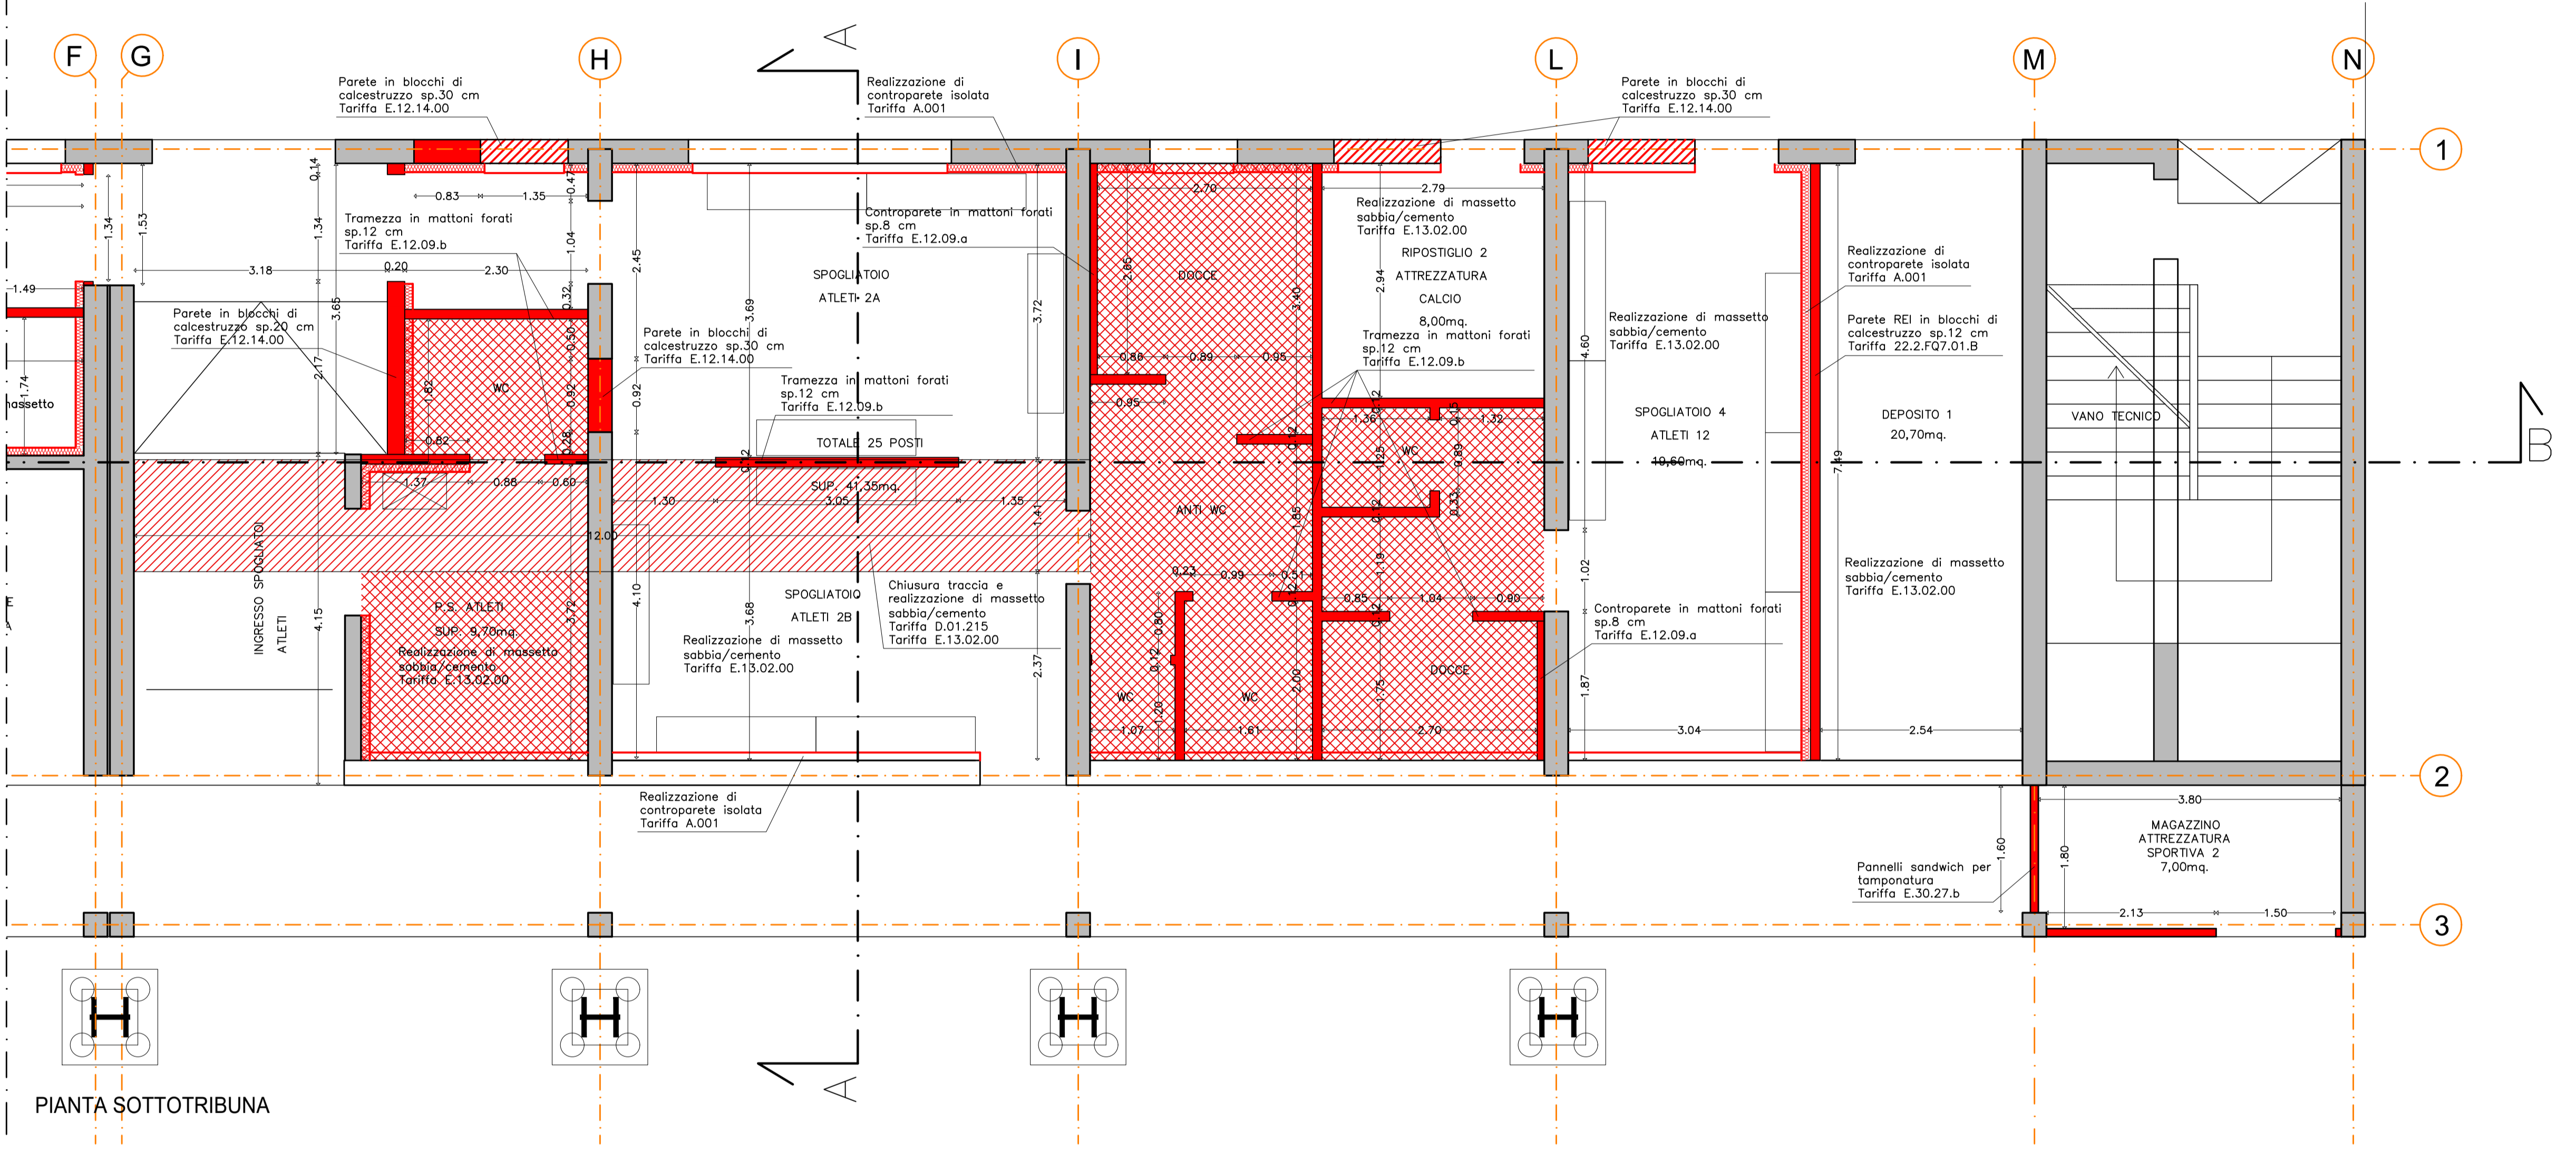


PIANTA SOTTOTRIBUNA

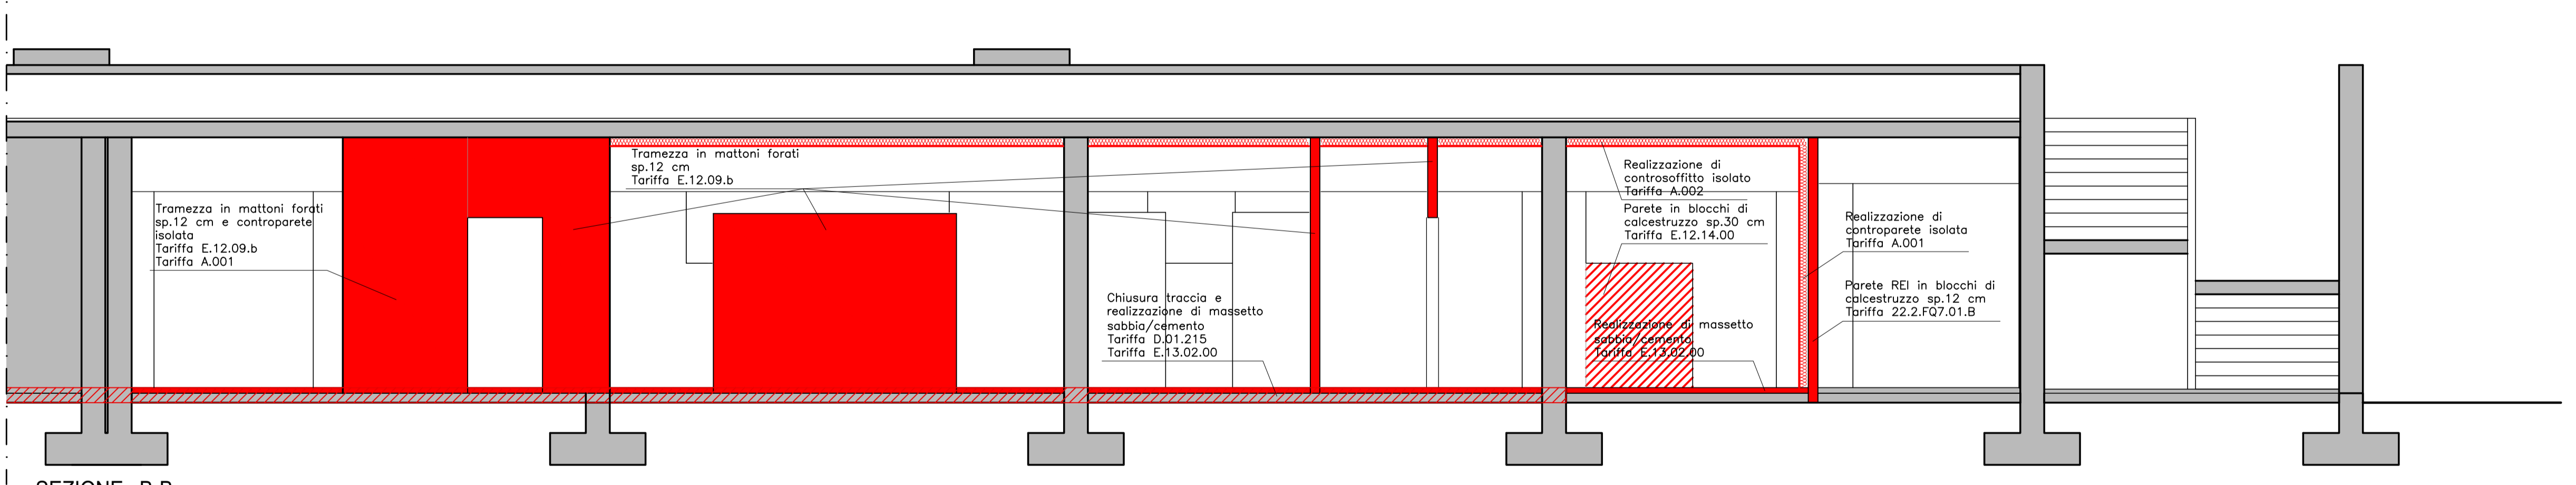


SEZIONE B-B

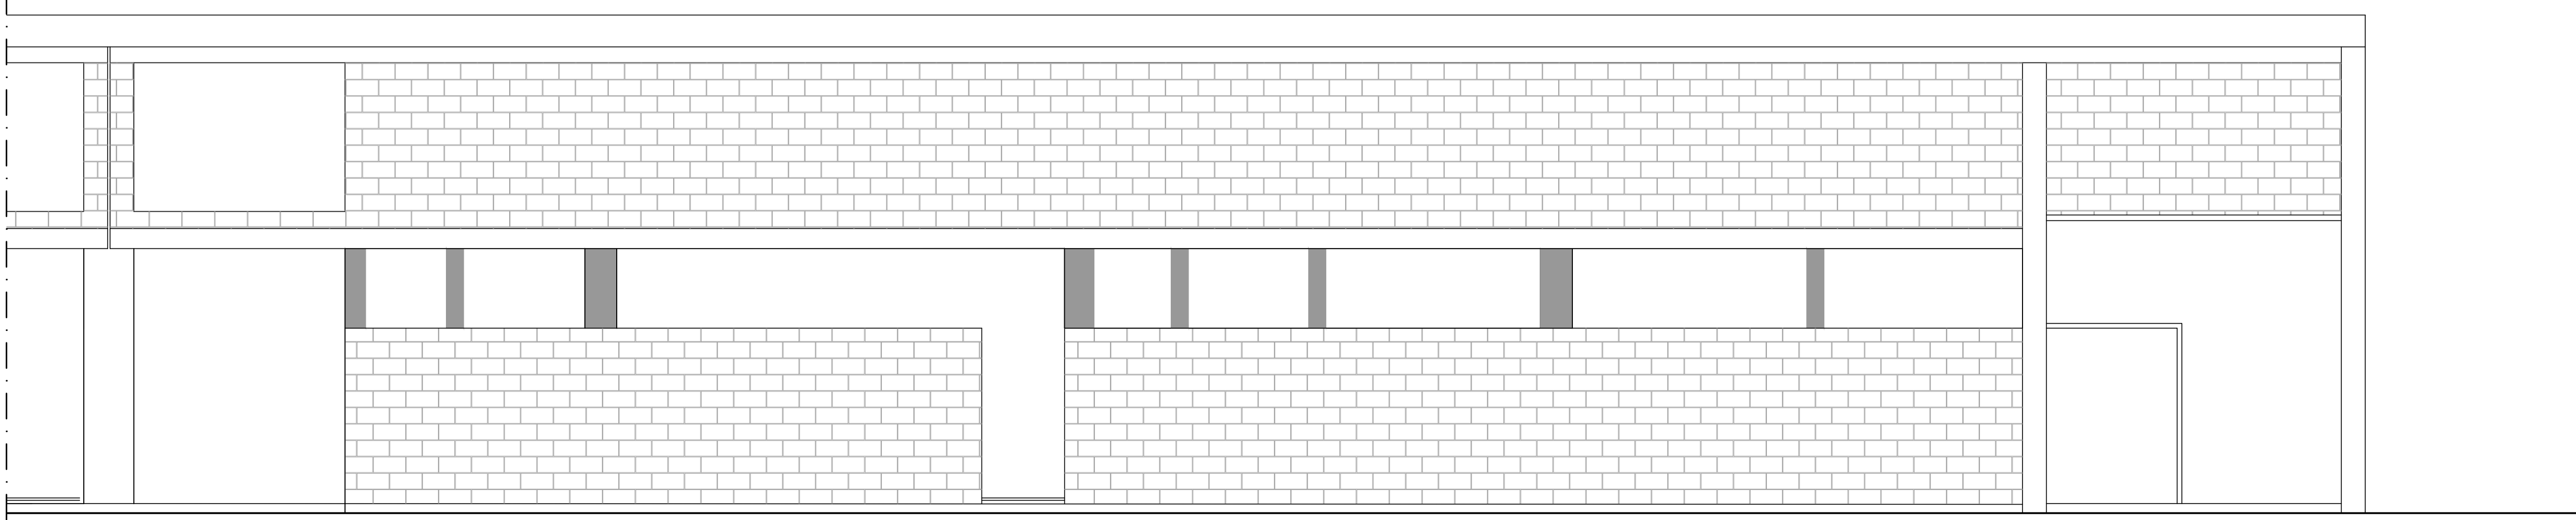


PROSPETTO OVEST

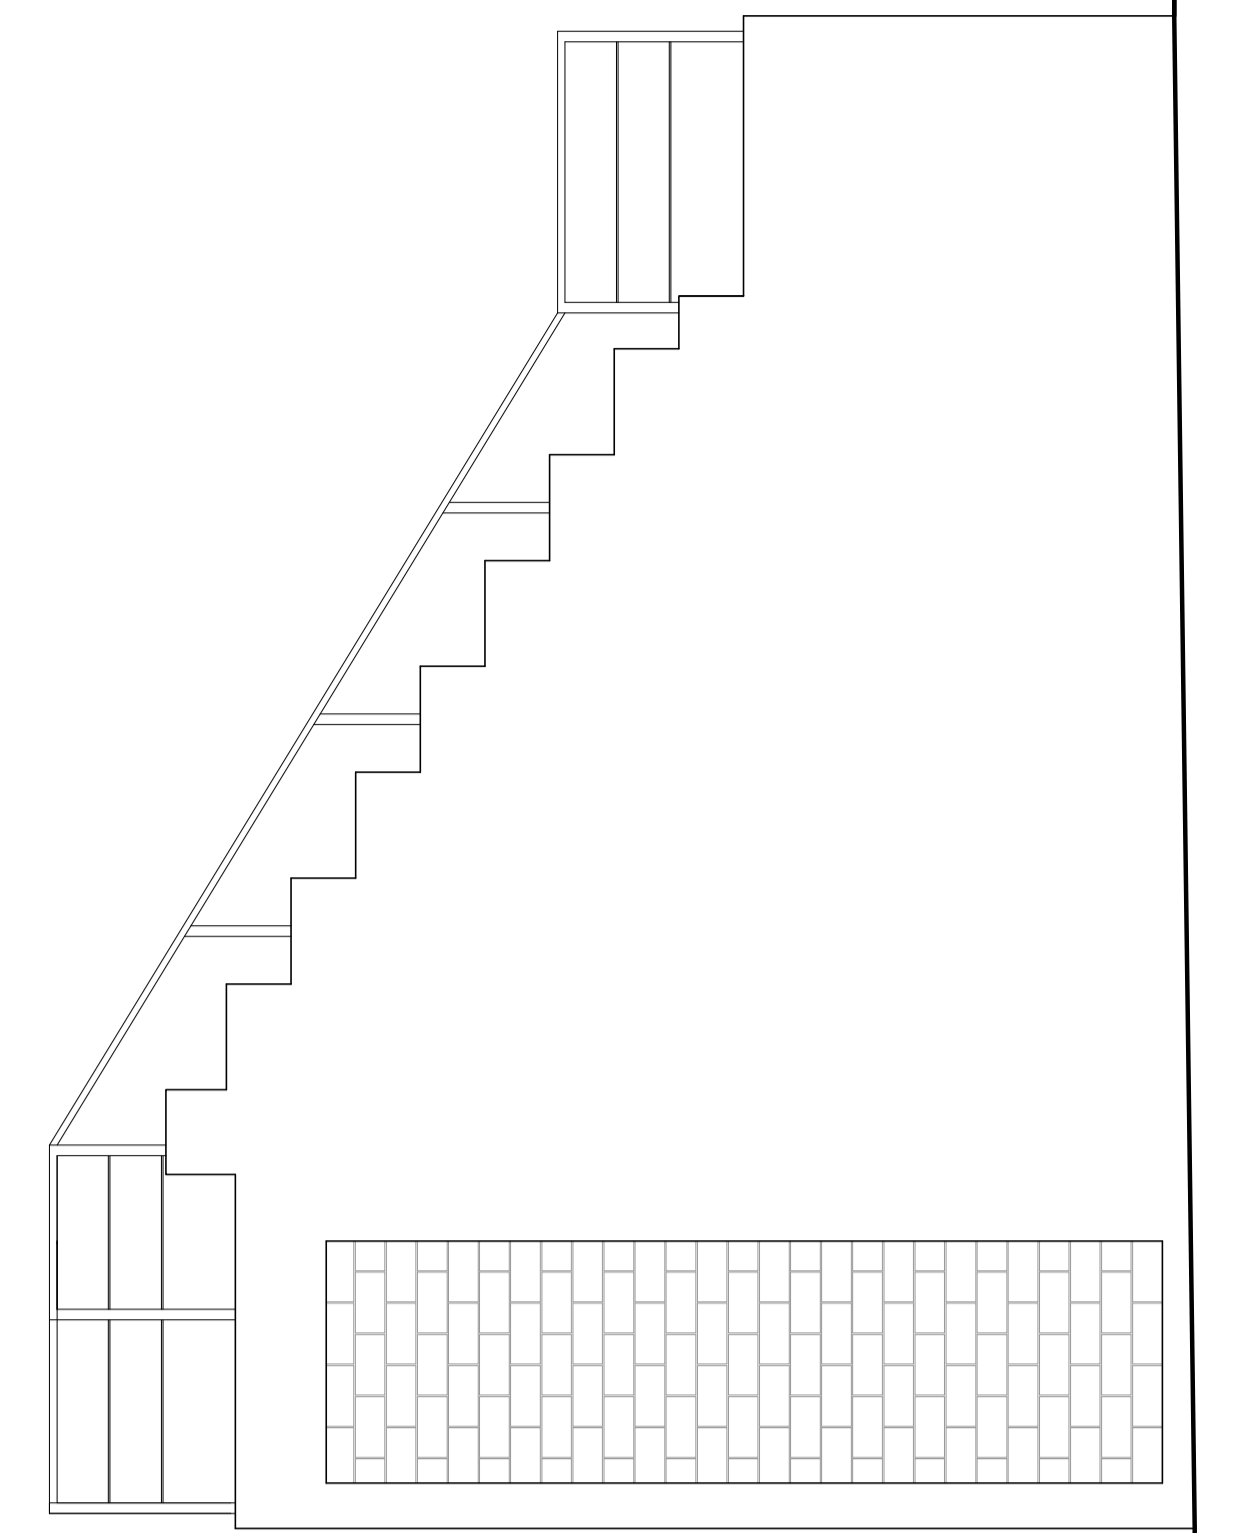

PROSPETTO SUD e NORD

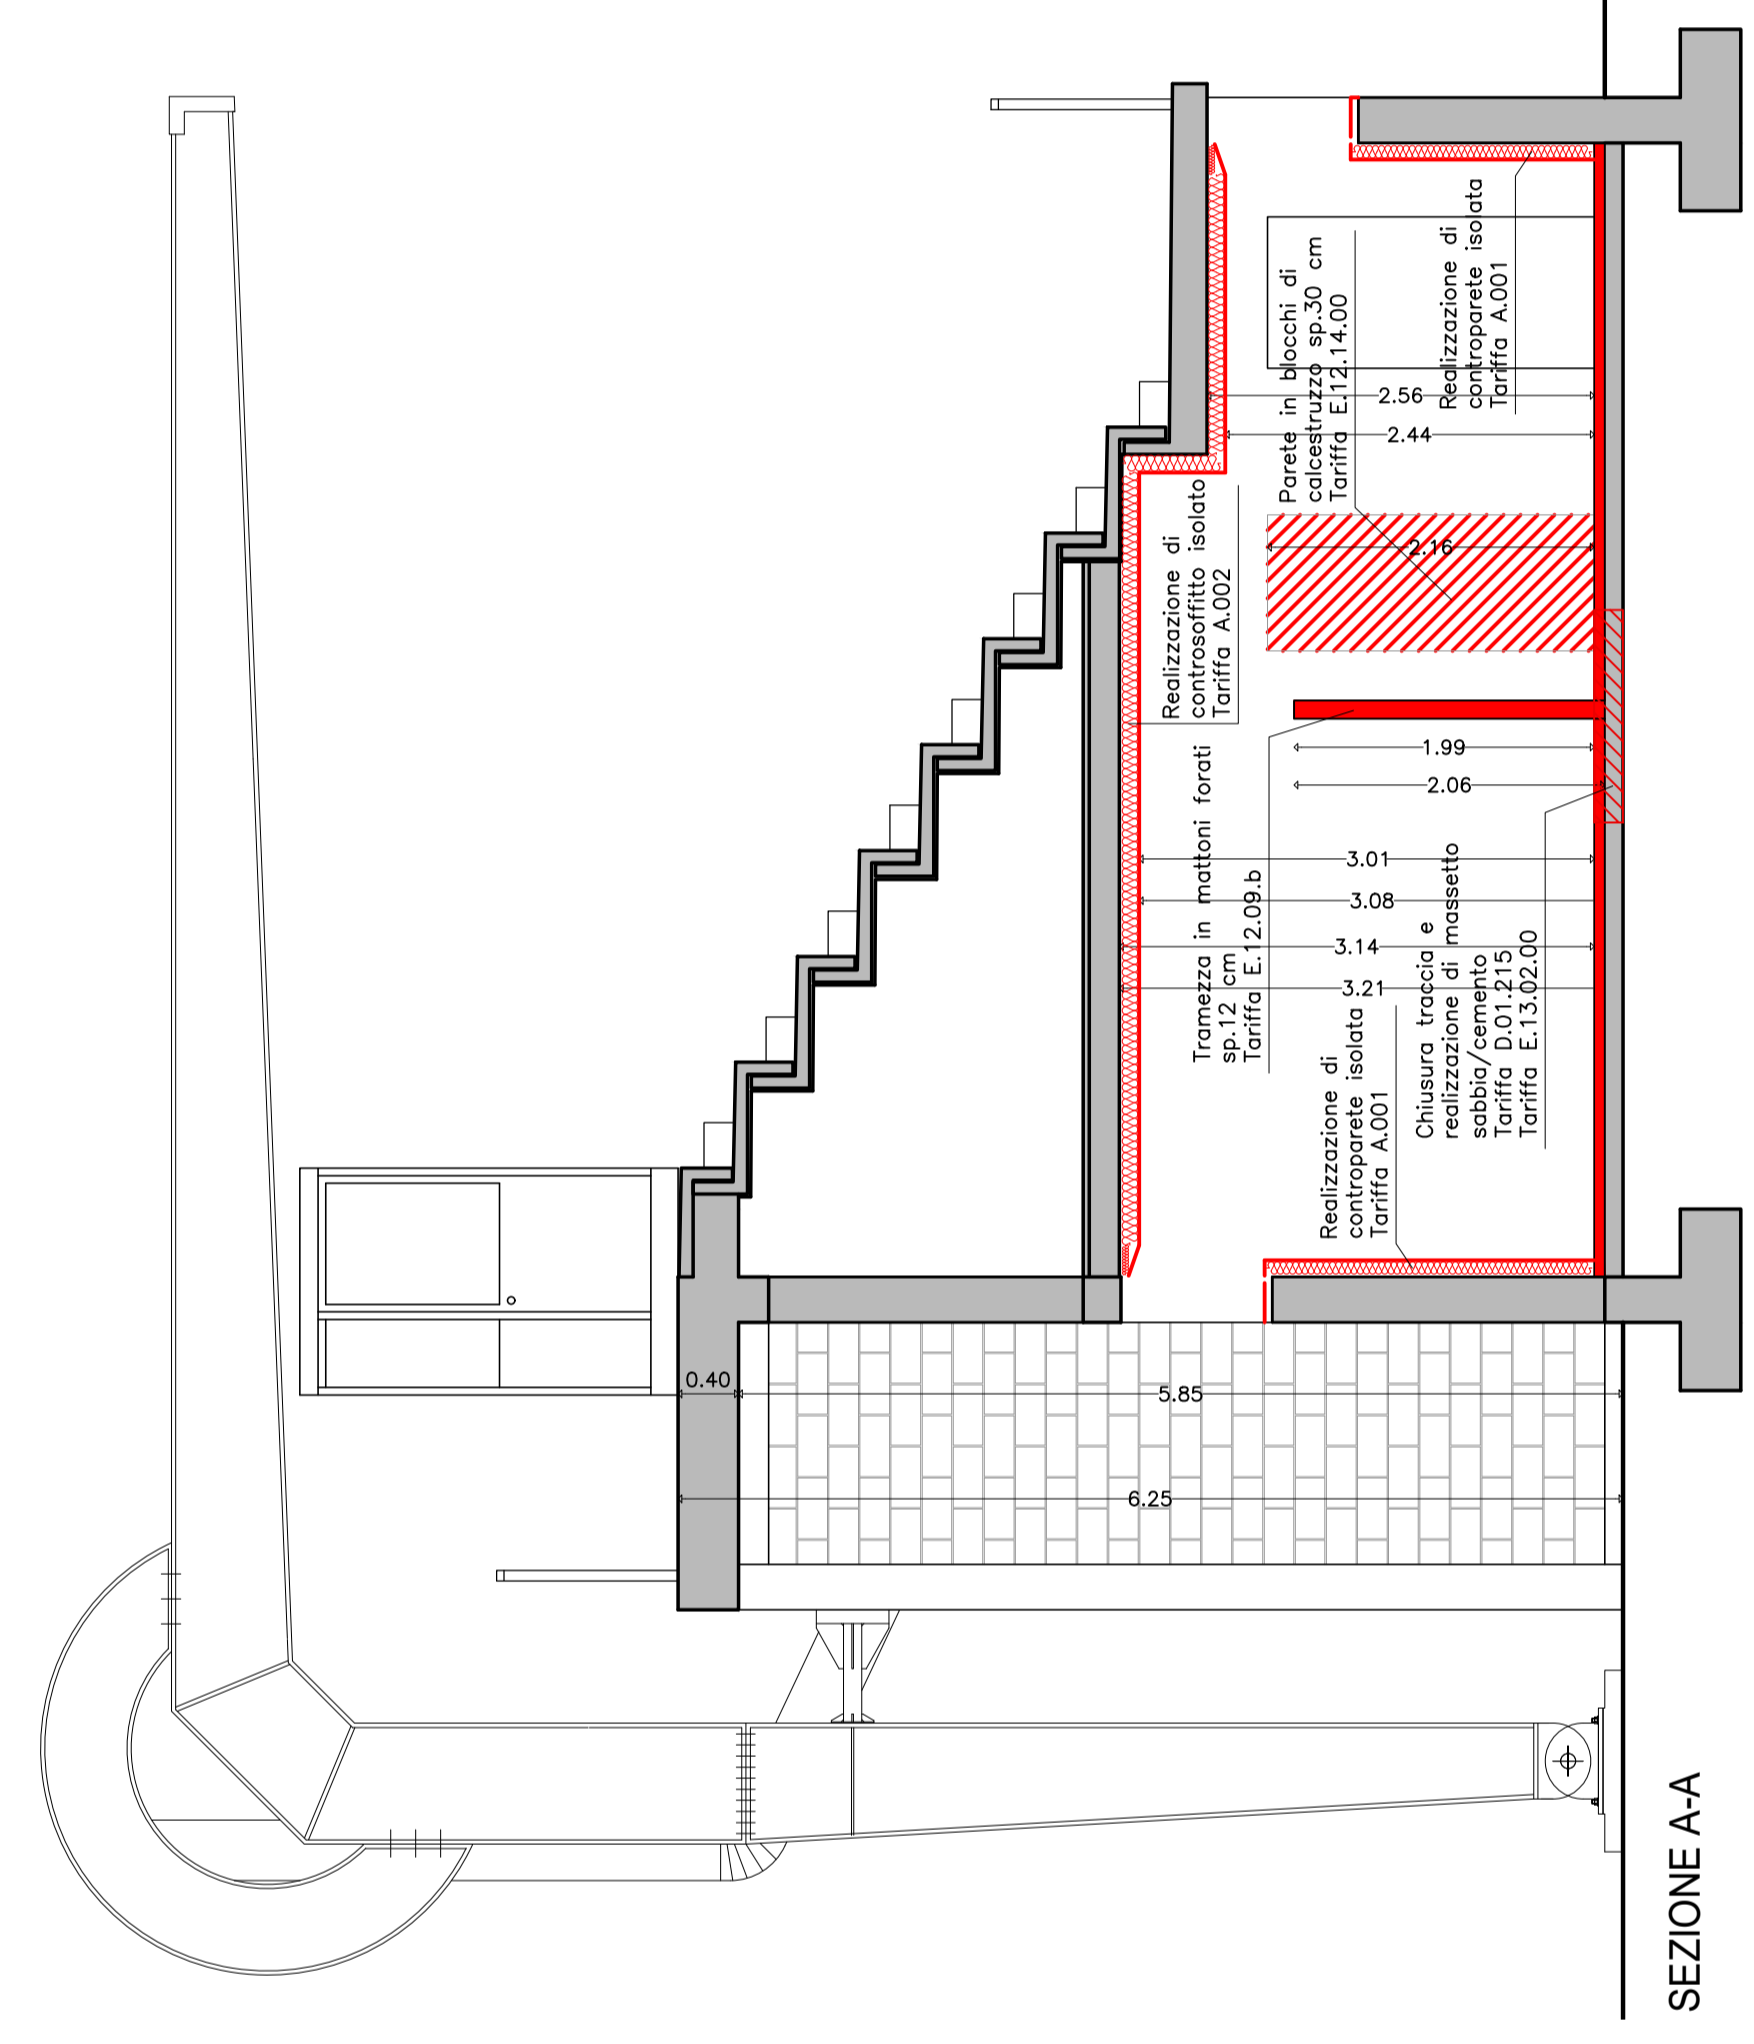

SEZIONE A-A

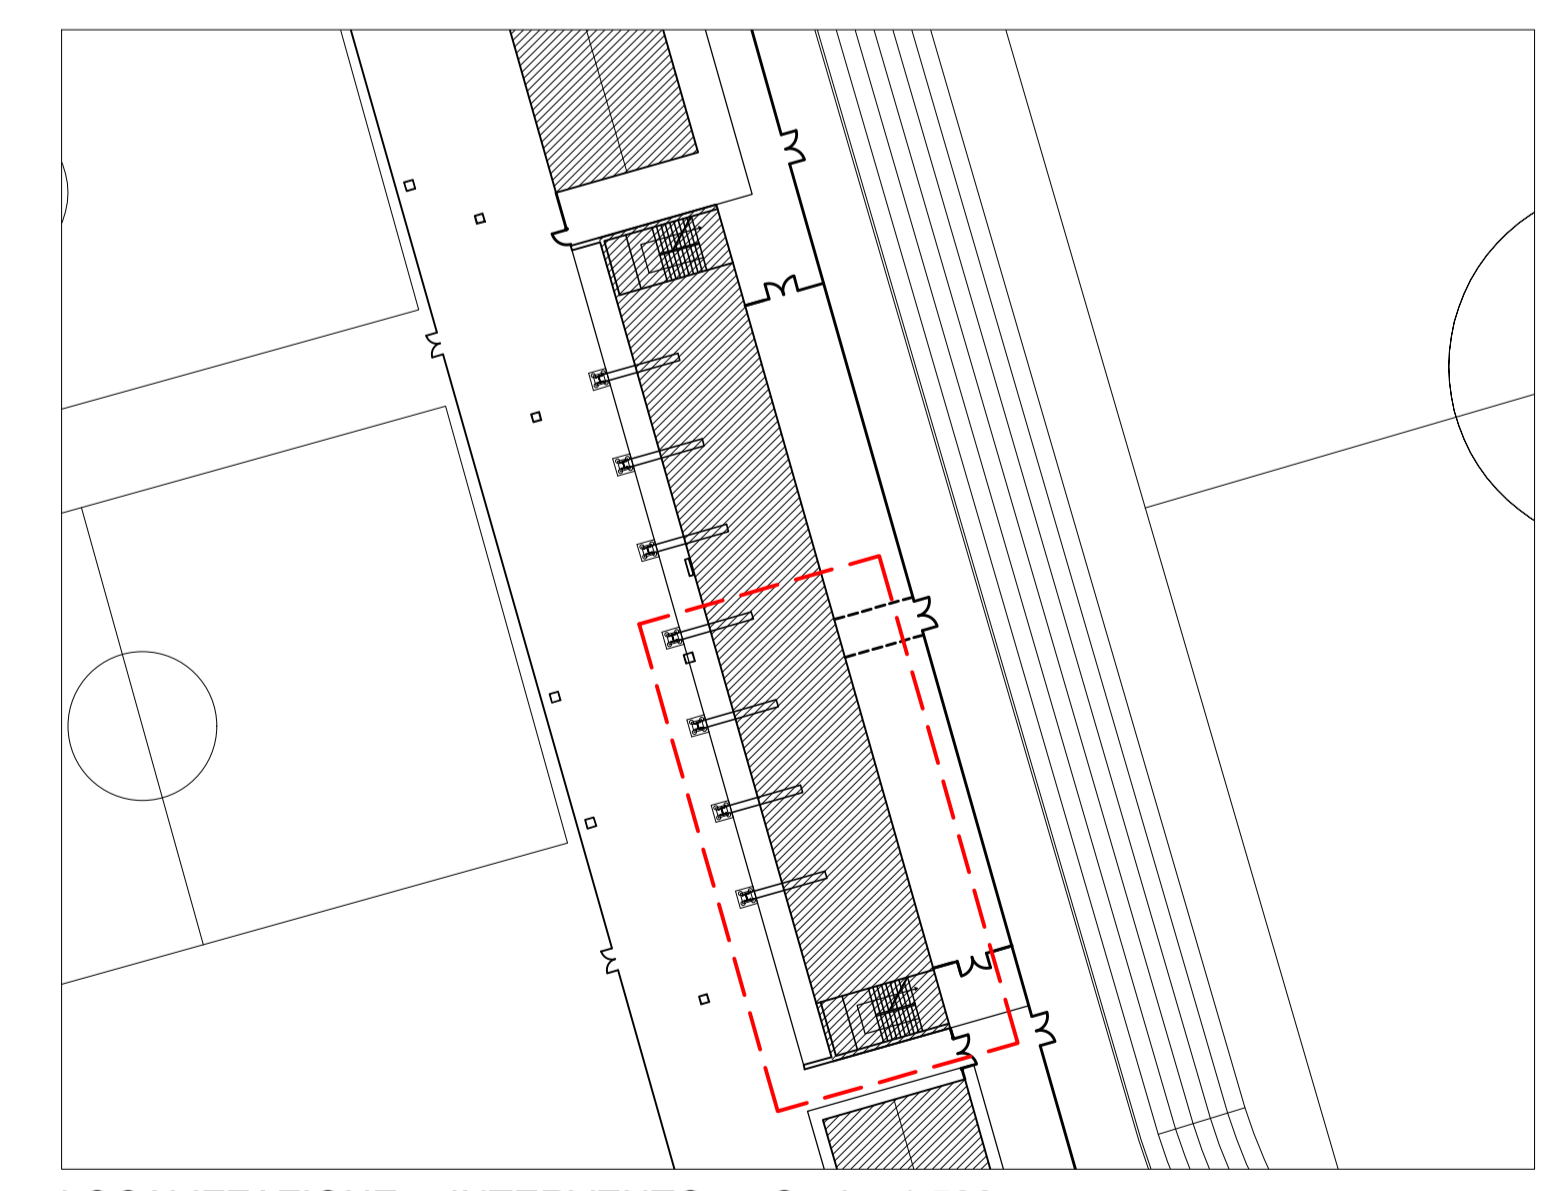

LOCALIZZAZIONE INTERVENTO - Scala 1:500

Finanziato dall'Unione Europea  
NextGeneration EU

**VITTORIO ASSOCIATI**  
STUDIO DI ARCHITETTURA

**CITTA' METROPOLITANA DI VENEZIA** comune **MARTELLAGO**  
committente **COMUNE DI MARTELLAGO**

opera **ADEGUAMENTO IMPIANTI SPORTIVI DI MARTELLAGO - 1° LOTTO**  
**PROGETTO ESECUTIVO**

tavola **EX 06**  
committente **PROGETTO AL GREZZO PIANA, SEZIONI E PROSPETTI ASSI F - N**  
progettista

C.F. - P.iva 01874020306  
Tel +39 0432 568765  
Fax +39 0432 201595  
Via dell'Artiere 1/A  
37010 Pastrengo (VR)  
www.vittorioassociati.it  
info@vittorioassociati.it  
vittorioassociati@pec.it

scala: 1:50  
data: Ottobre 2022

disegnato da V&A  
Cod.: MART

verificato: 31/03/2022  
modifica: