


PARTICOLARE IN SEZIONE DEL CONTROSOFFITTO ISOLATO
 Tariffa A.001
 Scala 1:10



PARTICOLARE IN PIANTA DELLA CONTROPARETE ISOLATA
 Tariffa A.002
 Scala 1:10

Finanziato dall'Unione Europea
 NextGeneration EU

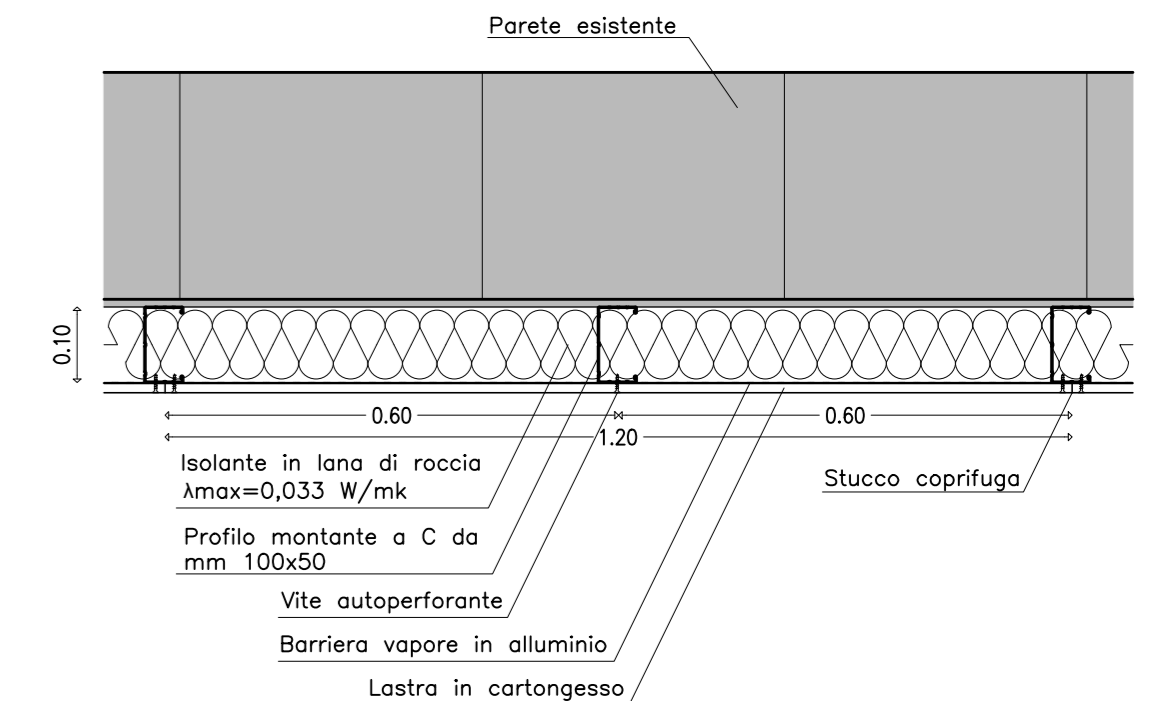

CITTA' METROPOLITANA DI VENEZIA comune MARTELLAGO	
committente COMUNE DI MARTELLAGO	
opera ADEGUAMENTO IMPIANTI SPORTIVI DI MARTELLAGO - 1° LOTTO	
PROGETTO ESECUTIVO	
lavora	PROGETTO AL FINITO
PIANTA, SEZIONI, PROSPETTI E PARTICOLARI LATO SUD	
committente	progettista
C.F. P.ivo 01874020306 Tel. +39 0422 508165 Fax +39 0422 201595 Via dell'Industria, 2 33100 Udine Via Martellago, 1/A 37010 Pontenaga (VR)	
Visuali degli atti: 2 33100 Udine	
scala: 1:50 1:10 data: Ottobre 2022	disegnato da V&A Cod.: MART verificato: 31/03/2022 modifica:

REALIZZATO CON ANALISI 2019. IT. Stamp. No. 000-118948