









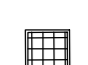

 





**STATO DI FATTO**

-  POZZETTO DI RACCOLTA ACQUE METEORICHE ESISTENTE
-  LINEA DI RACCOLTA ACQUE METEORICHE ESISTENTE
-  SCARICO ACQUE REFLUE ESISTENTI
-  POZZETTI SCARICO ACQUE NERE ESISTENTI
-  TUBAZIONE ACQUEDOTTO ESISTENTE
-  POZZETTO DI COLLEGAMENTO AUTOCLAVE IRRIGAZIONE
-  LINEA GAS ESISTENTE
-  ALIMENTAZIONE ELETTRICA ESISTENTE
-  TORRI FARO CAMPETTI ESTERNI

**PROGETTO**

-  NUOVO POZZETTO DI RACCOLTA ACQUE METEORICHE
-  NUOVA LINEA DI RACCOLTA ACQUE METEORICHE
-  NUOVO VASCA DI CATTURA ACQUE METEORICHE
-  NUOVO SCARICO ACQUE REFLUE
-  NUOVI POZZETTI SCARICO ACQUE NERE
-  NUOVA TUBAZIONE ACQUEDOTTO
-  NUOVO POZZETTO INTERCETTAZIONE TUBO ACQUEDOTTO

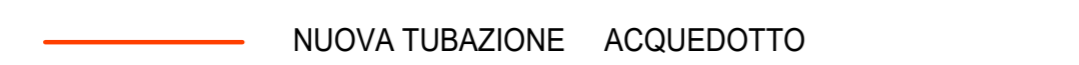**VITTORIO ASSOCIATI**  
STUDIO DI ARCHITETTURA



C.F. P.iva 01874020304  
Tel +39 0432 508745  
Fax +39 0432 201995

Vicolo degli orsi 2  
33100 Udine  
Via dell'arriere 1/A  
33030 Fontanafredda (TV)

www.vittorioassociati.it  
info@vittorioassociati.it  
vittorioassociati@pec.it

 **Finanziato dall'Unione Europea**  
NextGeneration EU

**CITTA' METROPOLITANA DI VENEZIA** comune **MARTELLAGO**  
committente **COMUNE DI MARTELLAGO**

opera **ADEGUAMENTO IMPIANTI SPORTIVI DI MARTELLAGO - 1° LOTTO**

PROGETTO ESECUTIVO

tavola **STATO DI FATTO / PROGETTO RETI TECNOLOGICHE**

**EX 02**

scala: 1:100      disegnato da V&A      verificato: 31/03/2022  
data: Ottobre 2022      Cod.: MART      modifica:

Comune di Martellago - Pannofili - 02/20/2022 del 01/11/2022 09:02:21

PANNELLO: 020 - ANNO: 2019 - Foglio: 02 - Scale: 1:100 - 02/20/2022