


	<b>PROGETTISTA</b>  <small>consulenza materiali - ispezioni - saldatura progettazione - direzione lavori</small>	<b>COMMESSA</b> <b>NQ/R21187/L01</b>	<b>UNITÀ</b> <b>00</b>
	<b>LOCALITÀ</b> <b>REGIONE VENETO</b>	<b>MI-VPE-E-00701</b>	
	<b>PROGETTO</b> <b>All. C.LE autotrazione R8 a Martellago (VE) DN 100 – DP 75 bar</b> <b>Var. su Met. 4500290 Martellago – Ins. Pezzo a Tee DN 150 – DP 64 bar</b>	Pagina 1 di 8	<b>Rev.</b> <b>0</b>

**FASCE TIPO**



**All. C.LE autotrazione R8 a Martellago (VE) DN 100 (4'') – DP 75 bar**  
**Var. su Met. 4500290 Martellago – Ins. Pezzo a Tee DN 150 (6'') – DP 64 bar**


(9114765) Var. su Met. 4500290 Martellago – ins. Pezzo a Tee  
DN 150 (6") – DP 64 bar  
Fascia Tipo con area di passaggio normale  
(area di passaggio < fascia di servitù)

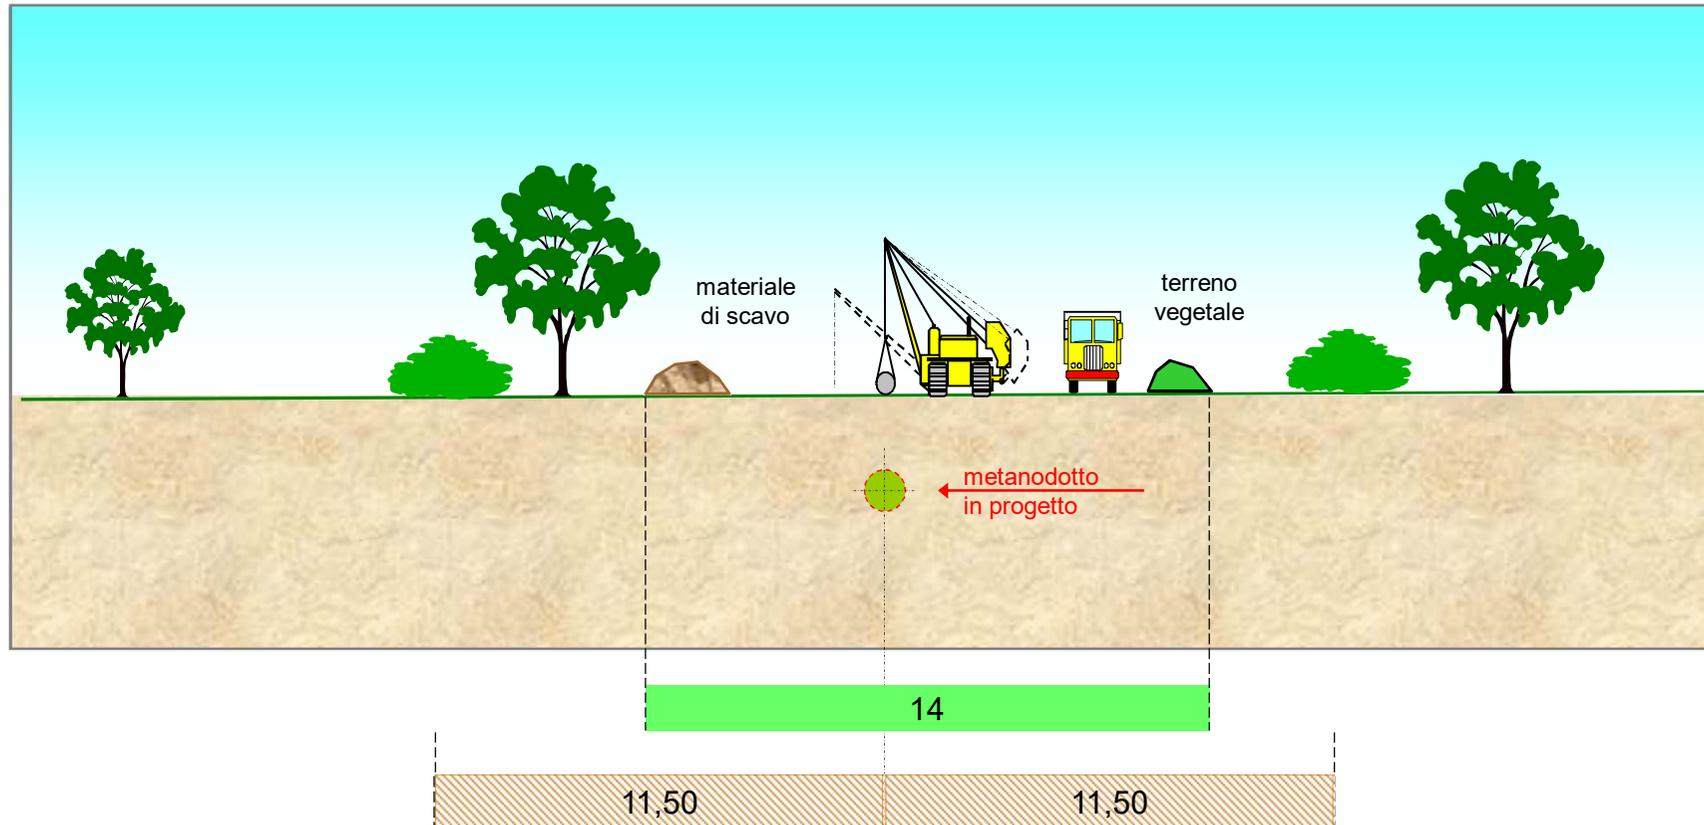

■ Area di passaggio = 14 m = ( 6 + 8 )m

▨ Fascia di servitù coincidente con vincolo preordinato all'esproprio (v.p.e.) = 23 m = ( 11,50 + 11,50 )m


(9114765) Var. su Met. 4500290 Martellago – ins. Pezzo a Tee  
DN 150 (6") – DP 64 bar  
Fascia Tipo con area di passaggio ristretta  
(area di passaggio < fascia di servitù)

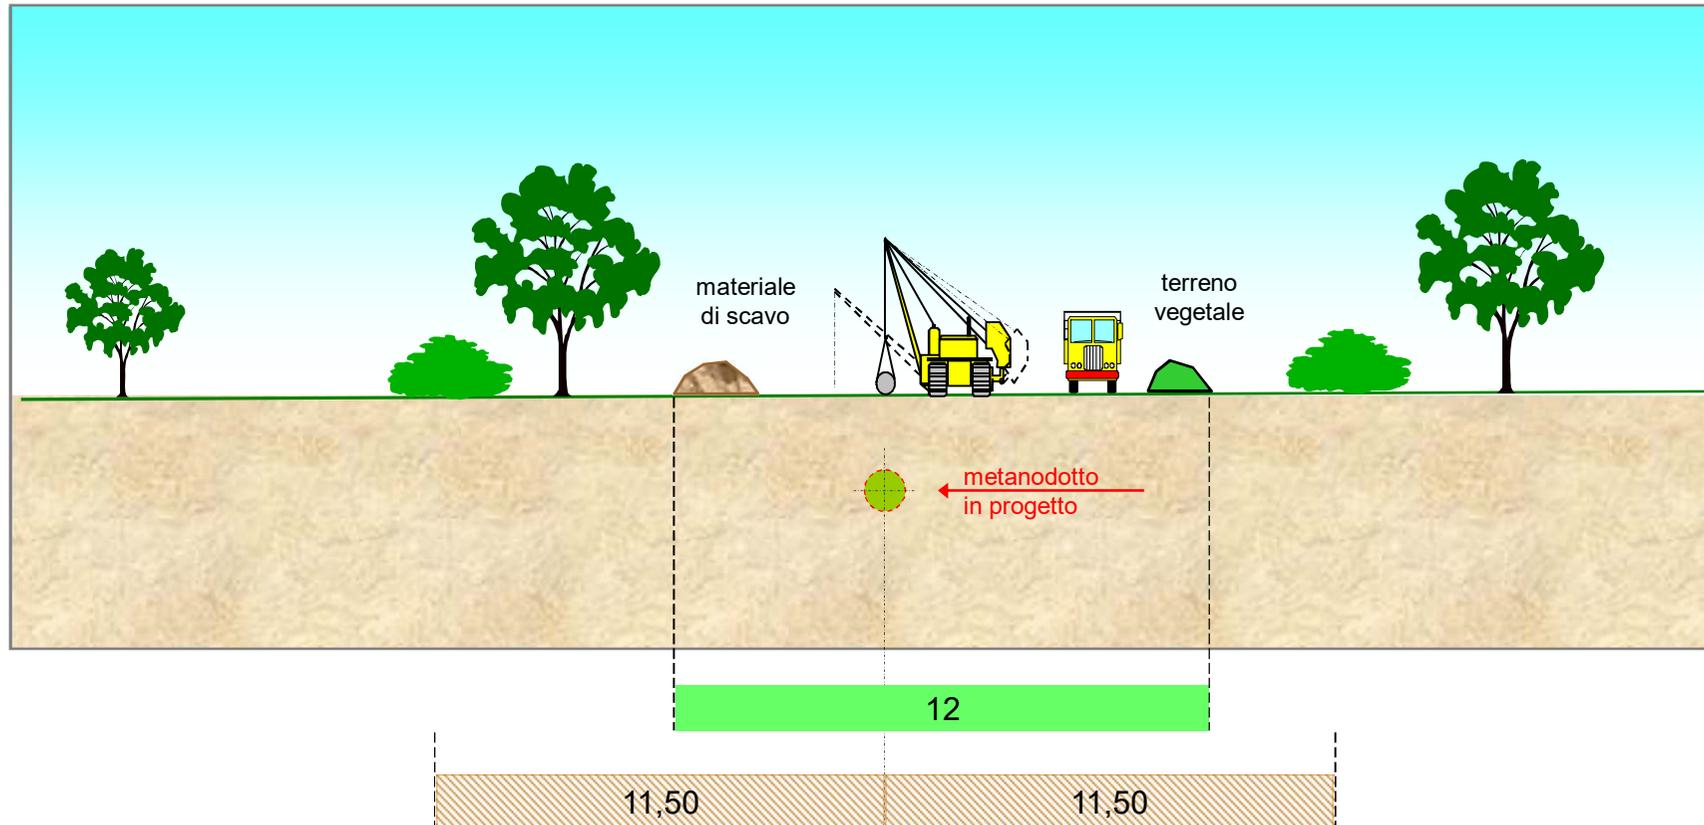

■ Area di passaggio = 12 m = ( 4 + 8 )m

▨ Fascia di servitù coincidente con vincolo preordinato all'esproprio (v.p.e.) = 23 m = ( 11,50 + 11,50 )m


(21197) All. C.LE Autotrazione R8 a Martellago (VE)  
DN 100 (4") – DP 75 bar  
Fascia Tipo con area di passaggio normale  
(area di passaggio < fascia di servitù)

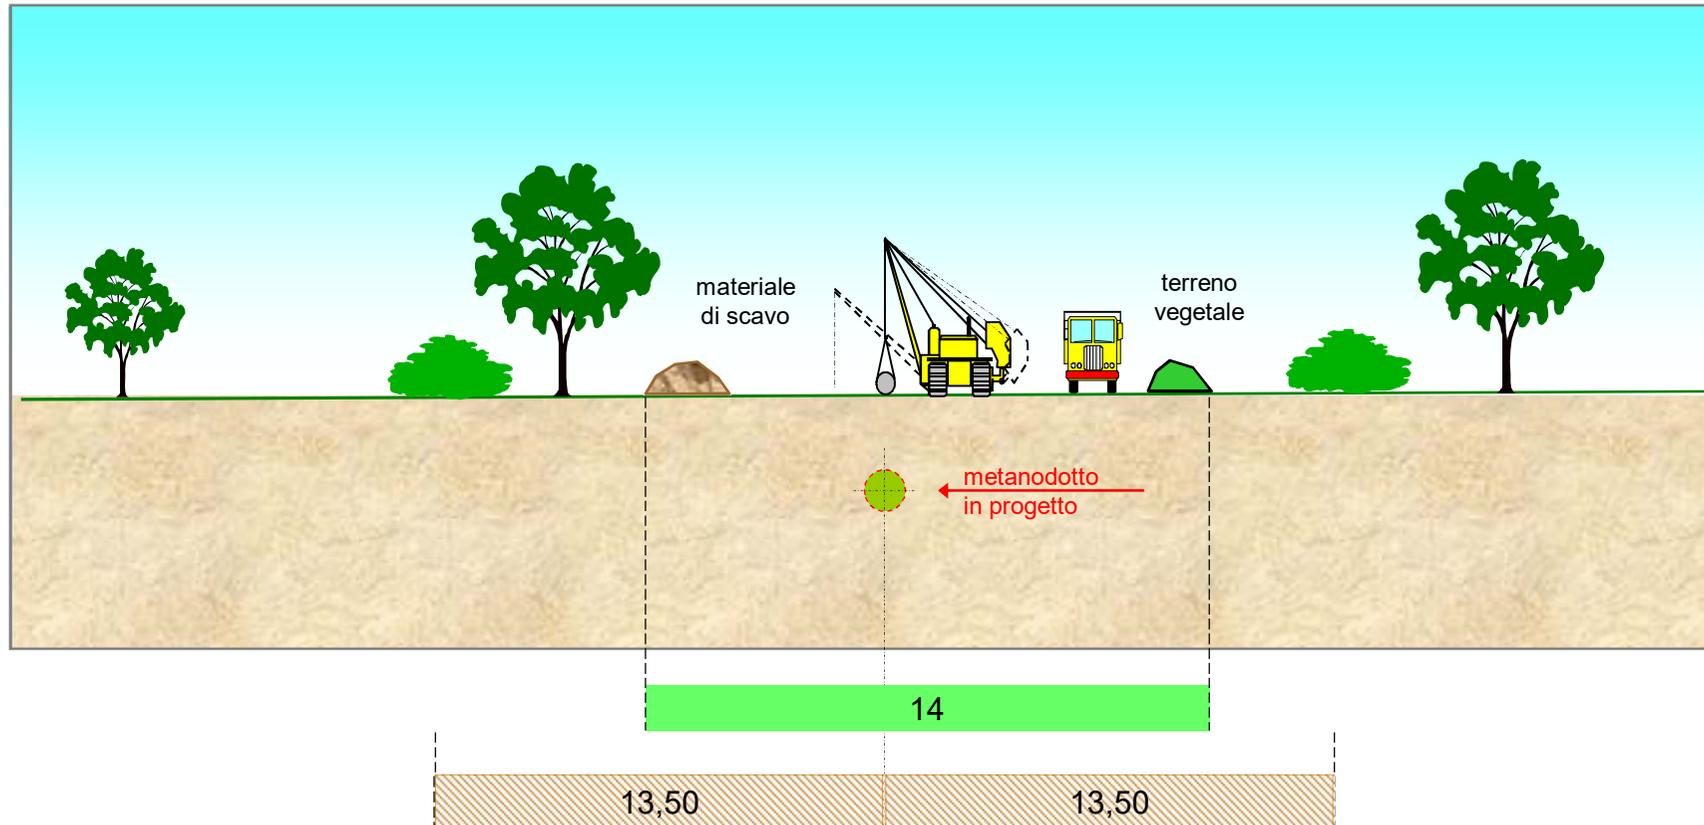

■ Area di passaggio = 14 m = ( 6 + 8 )m

▨ Fascia di servitù coincidente con vincolo preordinato all'esproprio (v.p.e.) = 27 m = ( 13,50 + 13,50 )m


(21197) All. C.LE Autotrazione R8 a Martellago (VE)  
DN 100 (4") – DP 75 bar  
Fascia Tipo con area di passaggio normale  
(area di passaggio < fascia di servitù)

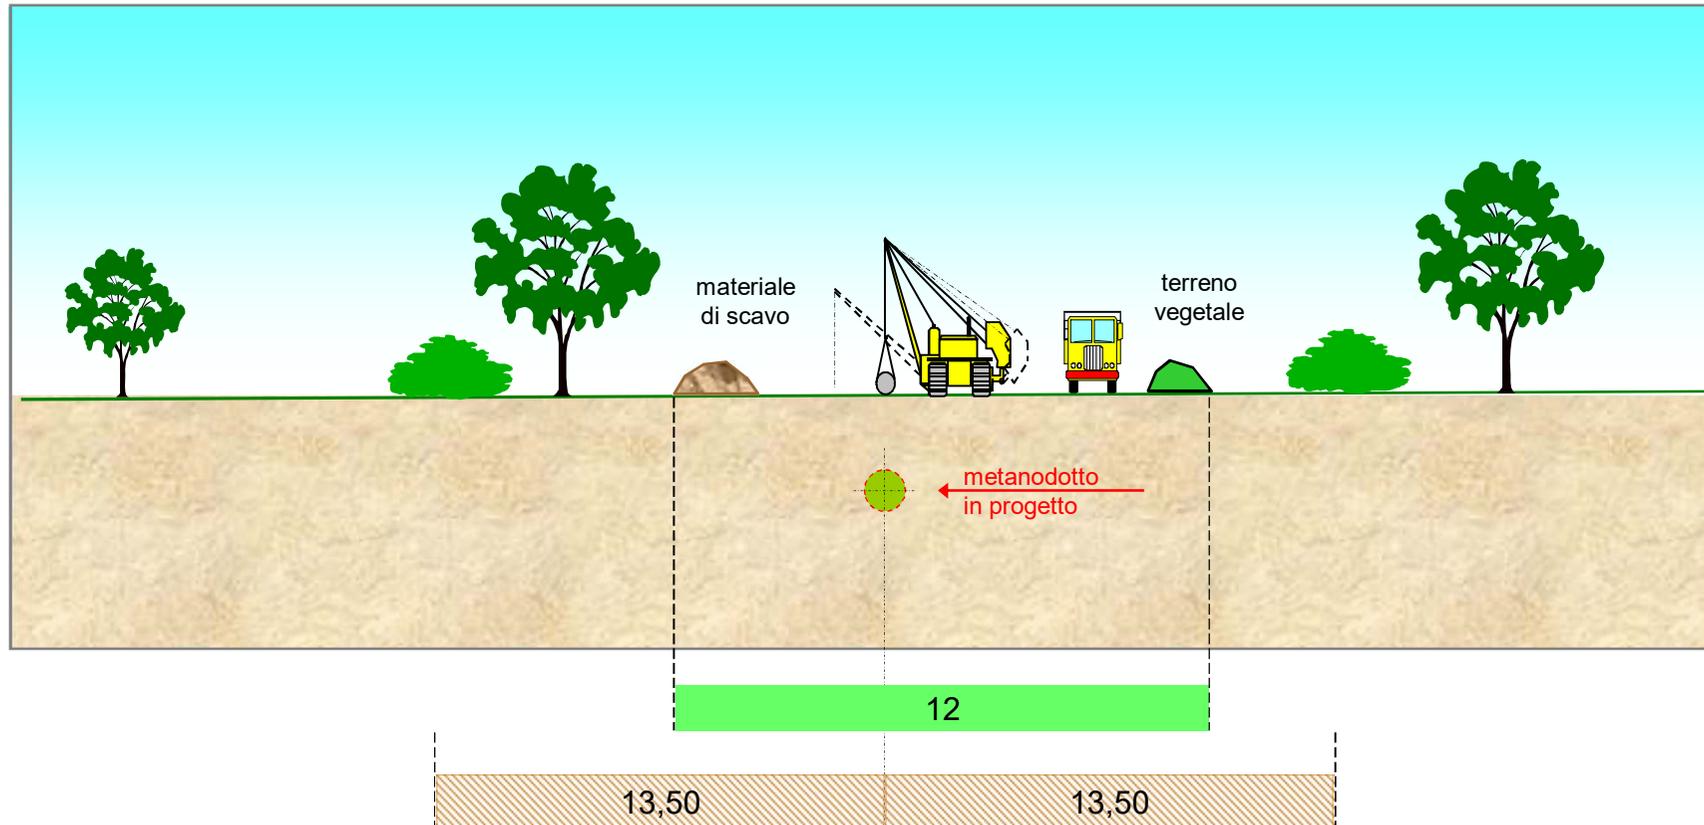

■ Area di passaggio = 12 m = ( 4 + 8 )m

▨ Fascia di servitù coincidente con vincolo preordinato all'esproprio (v.p.e.) = 27 m = ( 13,50 + 13,50 )m


(21197) All. C.LE Autotrazione R8 a Martellago (VE)  
DN 100 (4") – DP 75 bar  
Fascia Tipo con area di passaggio normale  
(area di passaggio > fascia di servitù)

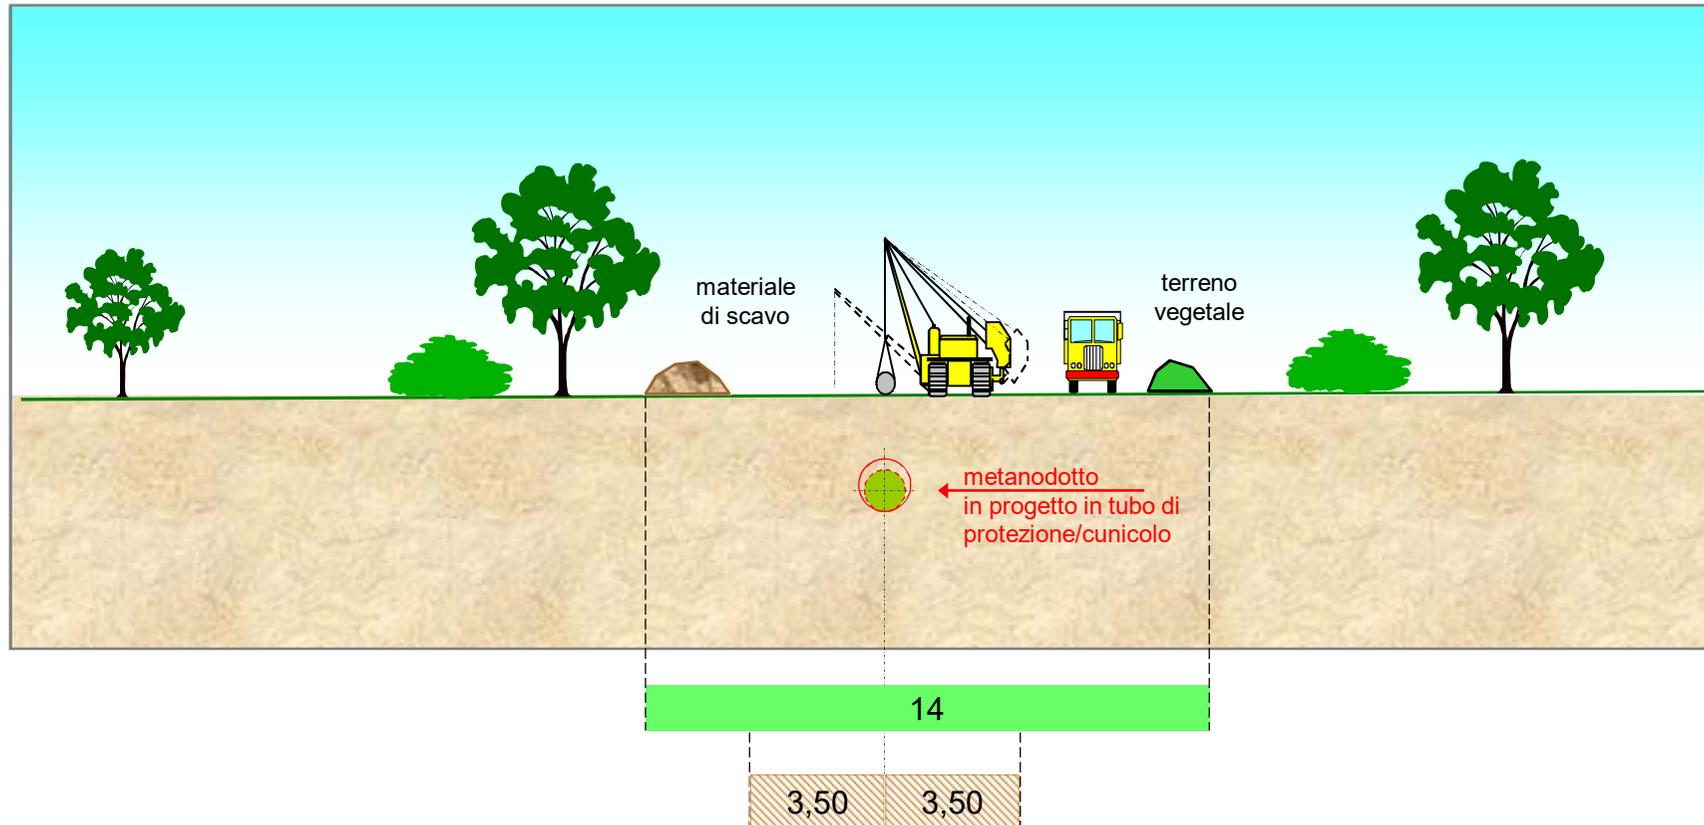

■ Area di passaggio = 14 m = ( 6 + 8 )m

▨ Fascia di servitù coincidente con vincolo preordinato all'esproprio (v.p.e.) = 7 m = ( 3,50 + 3,50 )m


(21197) All. C.LE Autotrazione R8 a Martellago (VE)  
DN 100 (4") – DP 75 bar  
Fascia Tipo con area di passaggio ristretta  
(area di passaggio > fascia di servitù)

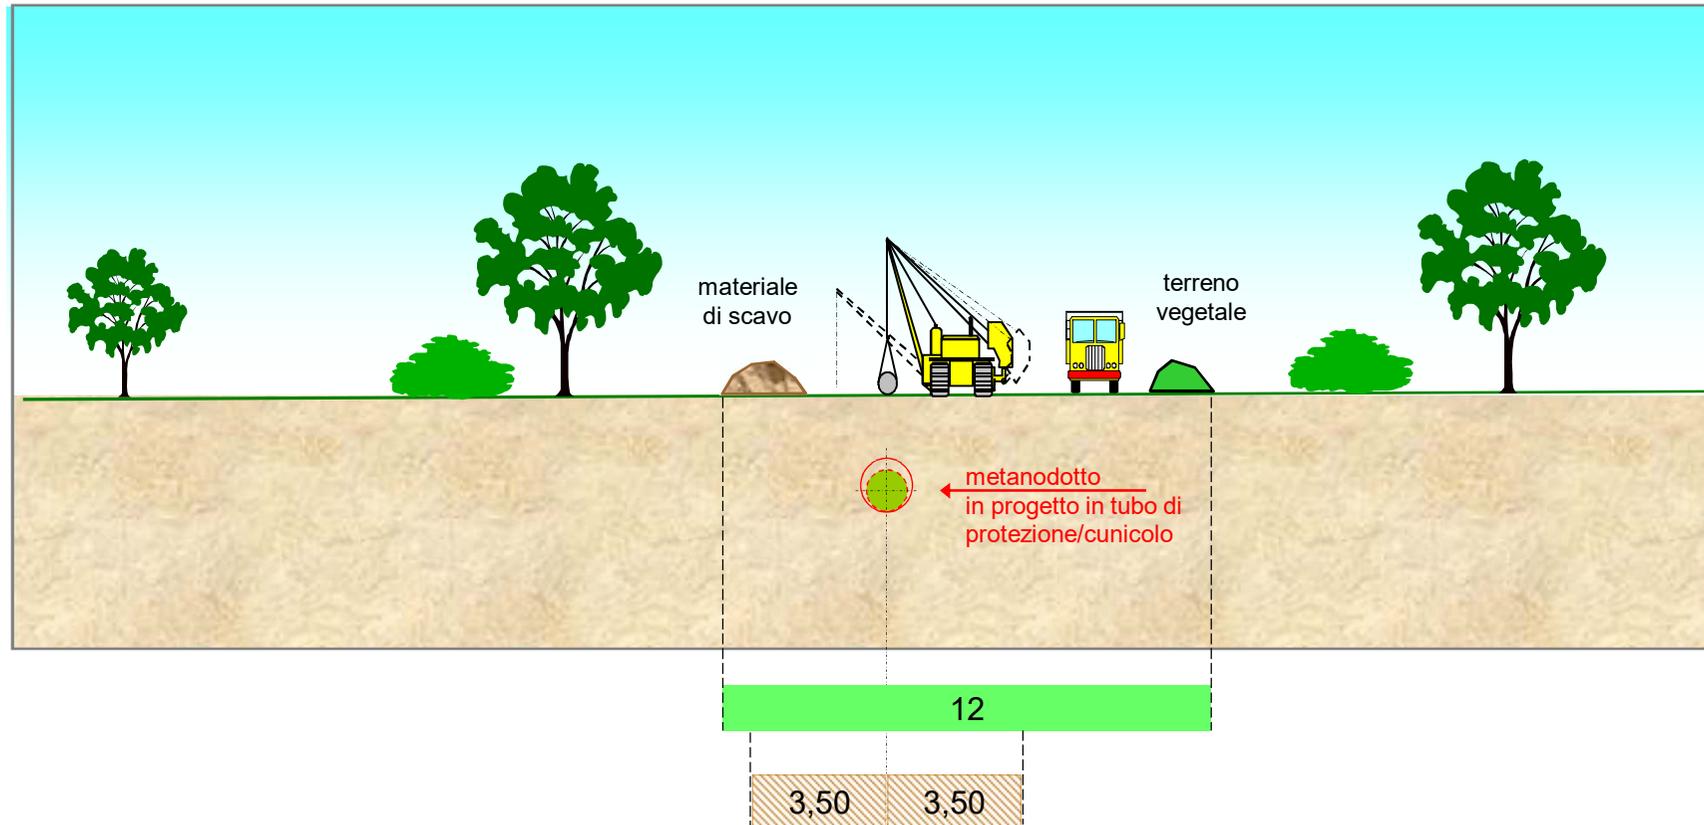

■ Area di passaggio = 12 m = ( 4 + 8 )m

▨ Fascia di servitù coincidente con vincolo preordinato all'esproprio (v.p.e.) = 7 m = ( 3,50 + 3,50 )m

(9114765) Dism. su Met. 4500290 Martellago – ins. Pezzo a Tee  
DN 150 (6") – MOP 64 bar  
Fascia Tipo con area di passaggio per rimozione condotta esistente

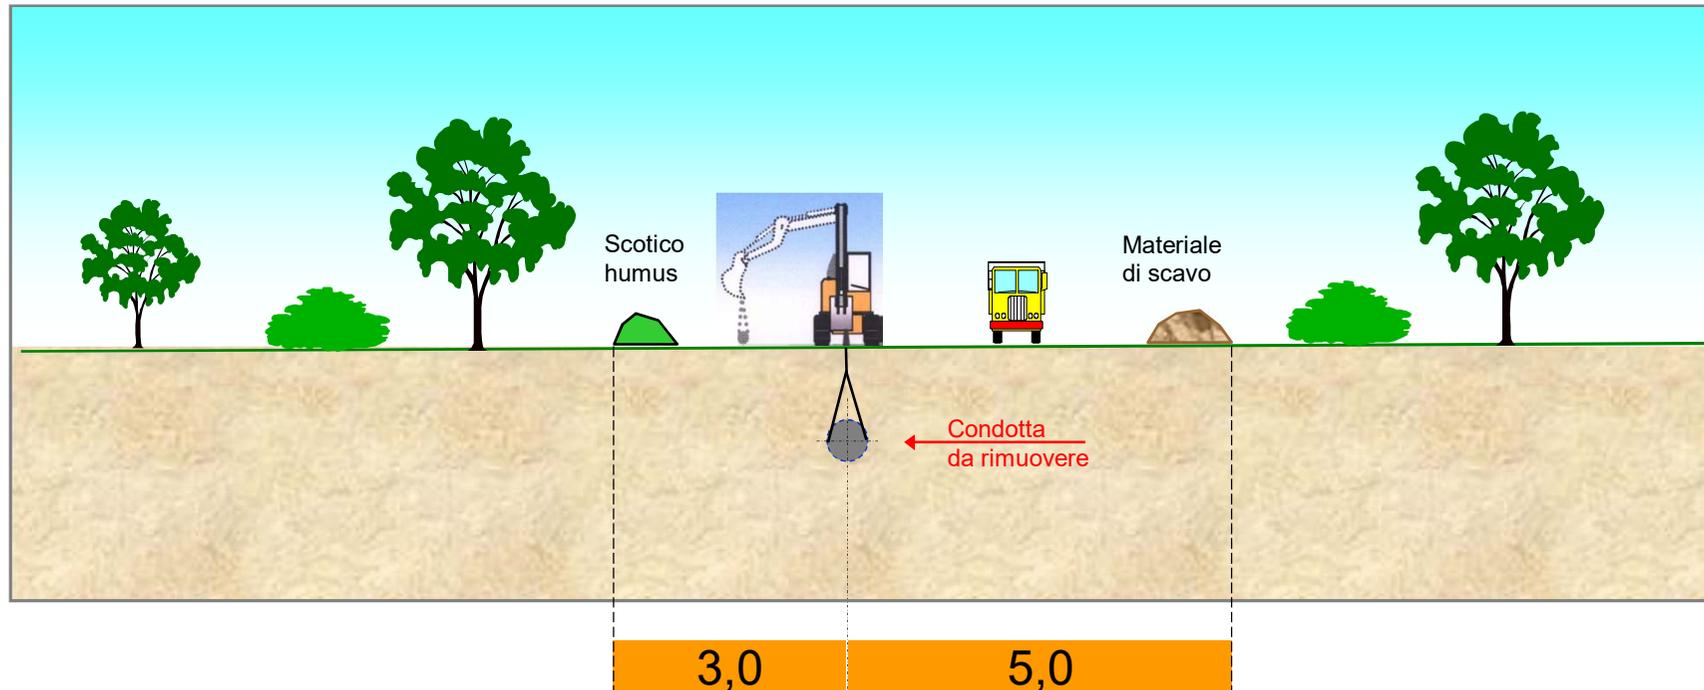

 Pista di lavoro = 8 m