
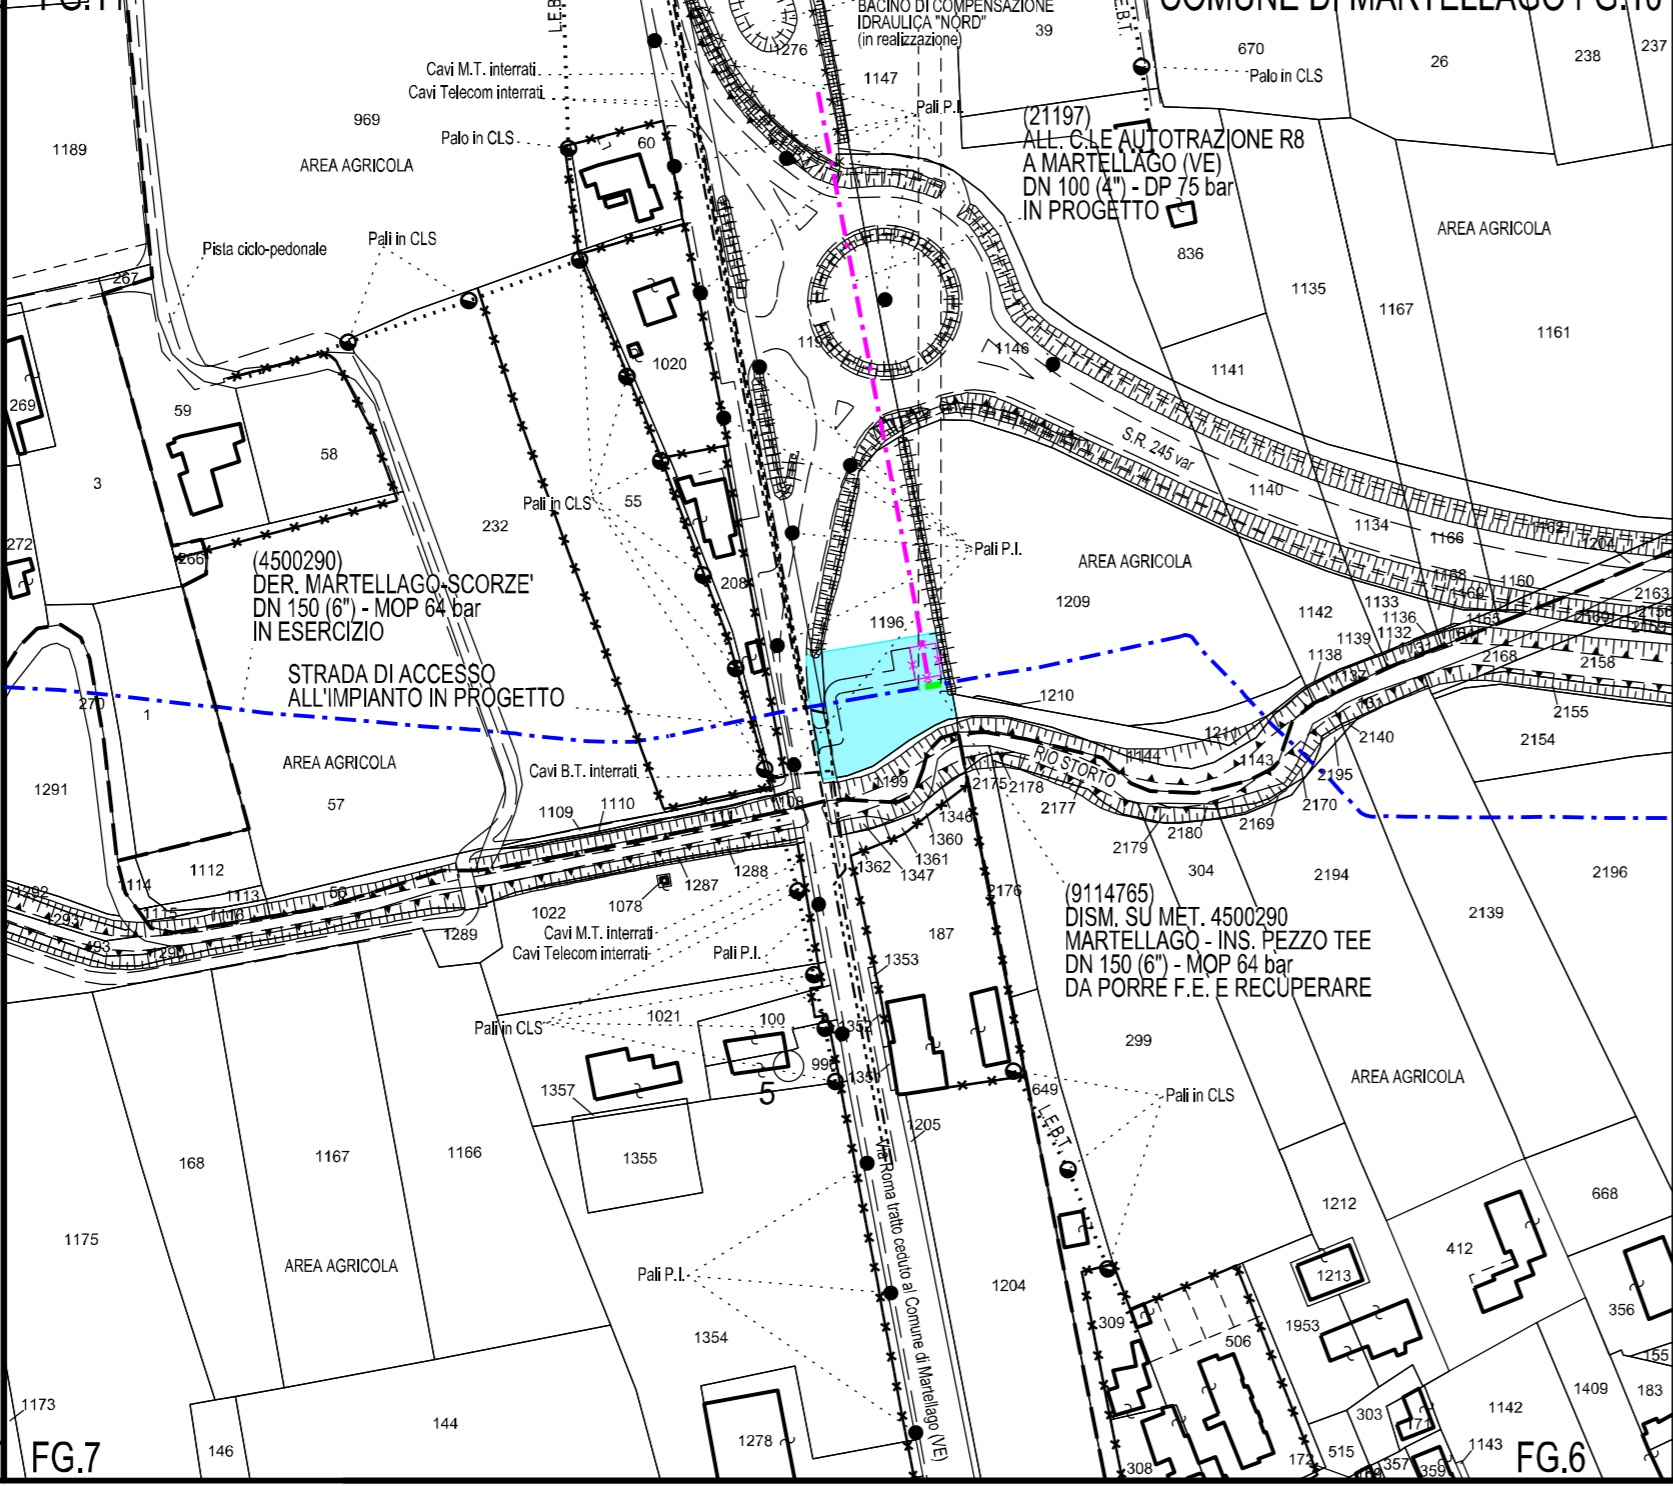


PROFONDITA' DI INTERRAMENTO
LARGHEZZA AREA DI LAVORO
DIAMETRO TUBAZIONE
TUBAZIONE DA RECUPERARE
TUBAZIONE DA INTASARE
IMPIANTI / ATTRAVERSAMENTI DA DISMETTERE
RIFERIMENTO A DISEGNI E PARTICOLARI
INTERFERENZE CON SERVIZI INTERRATI
PEZZI SPECIALI DA INSERIRE
CONFINI AMMINISTRATIVI

<b>DATI CARATTERISTICI</b>	
DATI DI COSTRUZIONE	
PRESSIONE MASSIMA DI ESERCIZIO (MOP) 64.0 bar	
REALIZZATO IN CONFORMITA' AL D.M. 17/04/2008	
RIVESTIMENTO GIUNTI DI SALDATURA FASCE TERMORESTRINGENTI	
DATI GENERALI	
DN 150 (6")	6.00 m
LUNGHEZZA TOTALE IMPIANTO 6.00 m	
FASE EMISSIONE: AUTORIZZAZIONE UNICA 327	
CONFINI AMMINISTRATIVI	

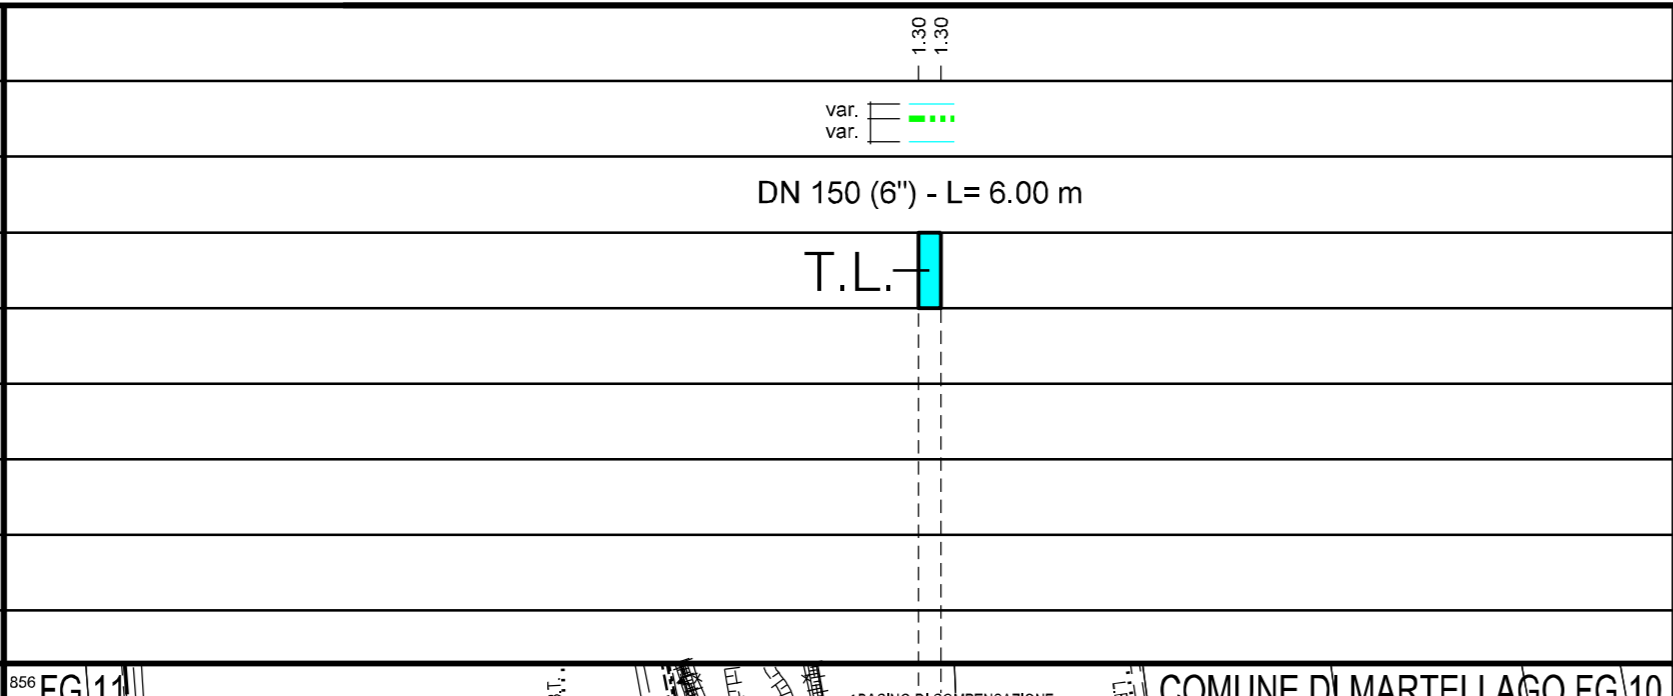

<b>LEGENDA A.O.L.</b>	
	Metanodotto da porre f.e. e recuperare
	Metanodotto in progetto da altra opera
	Metanodotto in esercizio
	Impianto in progetto da altra opera
	AREA DI OCCUPAZIONE LAVORO PER DISM. (già conteggiata nell'elaborato dis. PG-AOL-4E-00202)
	Area Occupazione Lavoro per DN 150 (6") DA PORRE F.E. E RECUPERARE
	T.L.
	T.P.
	C.
	TUBO DI LINEA DA RIMUOVERE O INTASARE
	TUBO DI PROTEZIONE DA RIMUOVERE O INTASARE
	TUBO IN CUNICOLO IN CLS DA INTASARE O RIMUOVERE

<b>NOTE DI COSTRUZIONE</b>	
LE STRADE DI ACCESSO PROVVISORIE ALLE AREE DI LAVORO PER LA RIMOZIONE DELLA CONDOTTA ESISTENTE SARANNO LE STESSA CHE VERRANNO UTILIZZATE PER LA REALIZZAZIONE DEL METANODOTTO IN PROGETTO	
DURANTE L'ESECUZIONE DEI LAVORI IL TRANSITO MEZZI SU METANODOTTI ESISTENTI DEVE AVVENIRE PREVIO POSIZIONAMENTO DEI RIPARTITORI DI CARICO COME DA SPECIFICA GASD R.07.03.00	
PRIMA DI PROCEDERE CON L'ESECUZIONE DEGLI SCAVI DEL METANODOTTO E' NECESSARIO ACCERTARE L'ESATTA UBICAZIONE PLANO-ALTIMETRICA DI TUTTI I SERVIZI INTERRATI INTERFERENTI. L'INDAGINE ANDRA' SVOLTA MEDIANTE LA ESECUZIONE DI SAGGI A MANO ED IN PRESENZA DI RAPPRESENTANTI DELL'ENTE PROPRIETARIO.	

COROGRAFIA Scala 1:5.000						
NEL COMUNE DI MARTELLAGO (VE)						
0	10/06/2022	EMISSIONE PER AUTORIZZAZIONE UNICA 327	FAMULARI	GALVANI	LUMINARI	
REV.	DATA	DESCRIZIONE	DISEGN.	CONTR.	APPROV.	
Proprietario		Progettista		DISEGNO		
				RIM-PL-5E-91000		
Impianto:	4500290	REVISIONE				0
Metanodotto:	DER. MARTELLAGO-SCORZE'	COMMESSA				NQ/R21187/L01
Variente:	DISM. SU MET. 4500290 MARTELLAGO - INS. PEZZO TEE	COD. TEC.				9114765
				SCALA		1:2000
PLANIMETRIA CATASTALE CON AREE DI OCCUPAZIONE LAVORO PER RIMOZIONE CONDOTTA ESISTENTE				FOGLIO		