



SEZIONE STRADALE A-A'

SCALA 1:50

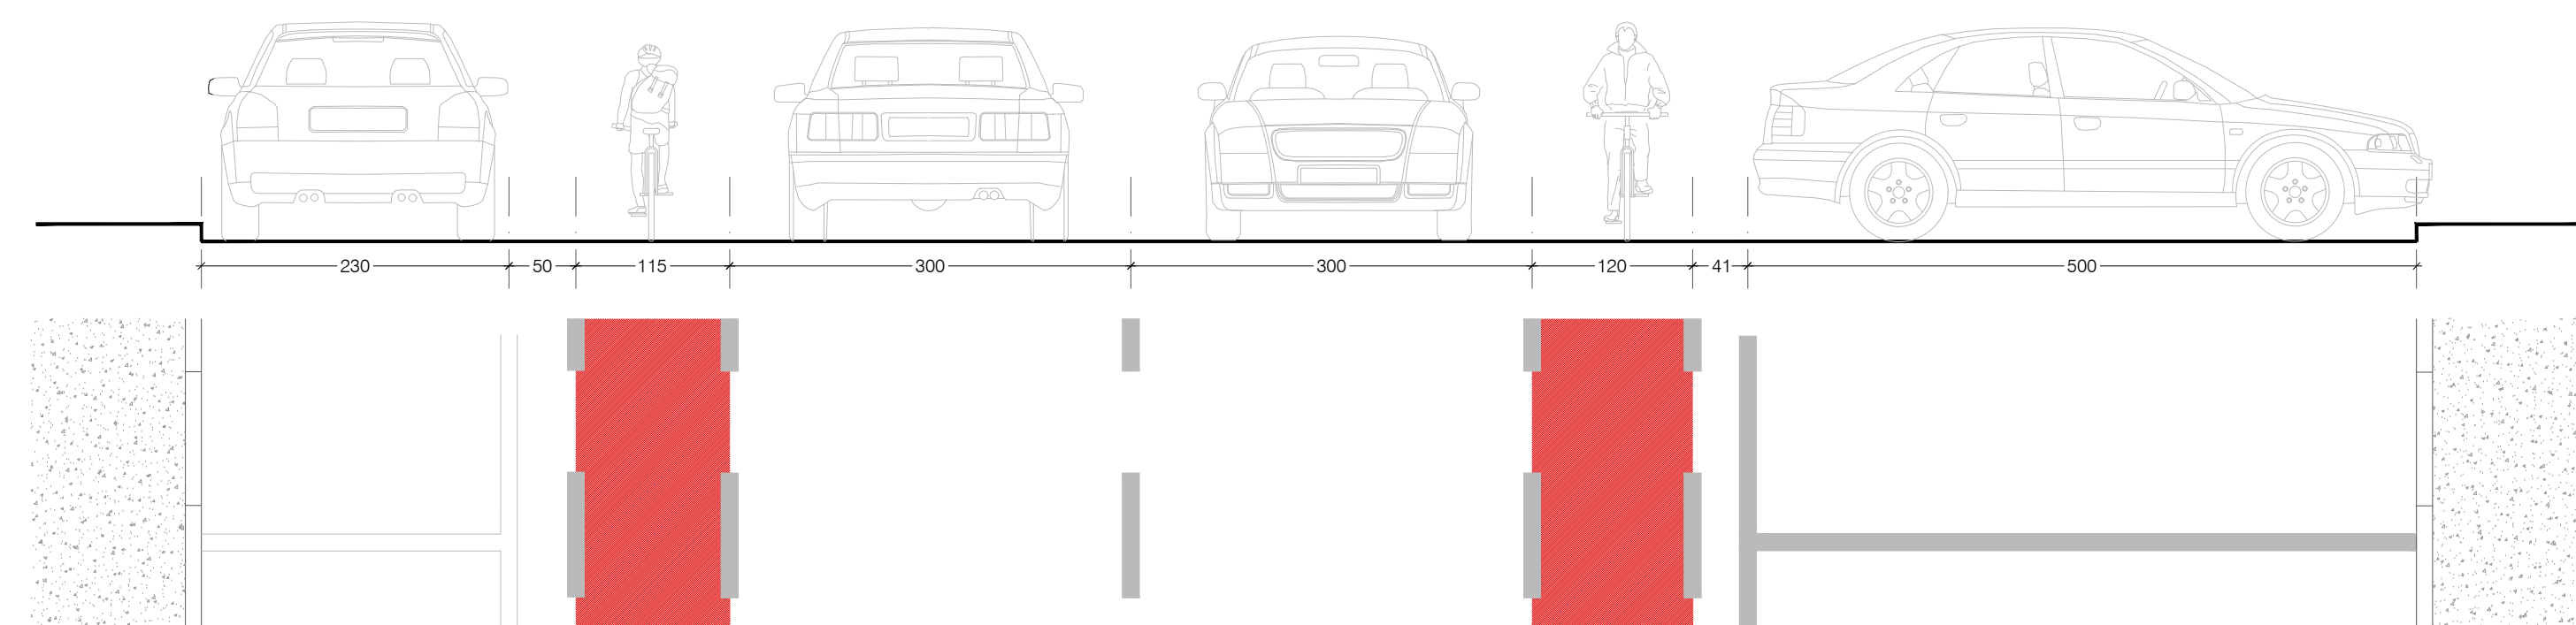


SEZIONE STRADALE D-D'

SCALA 1:50

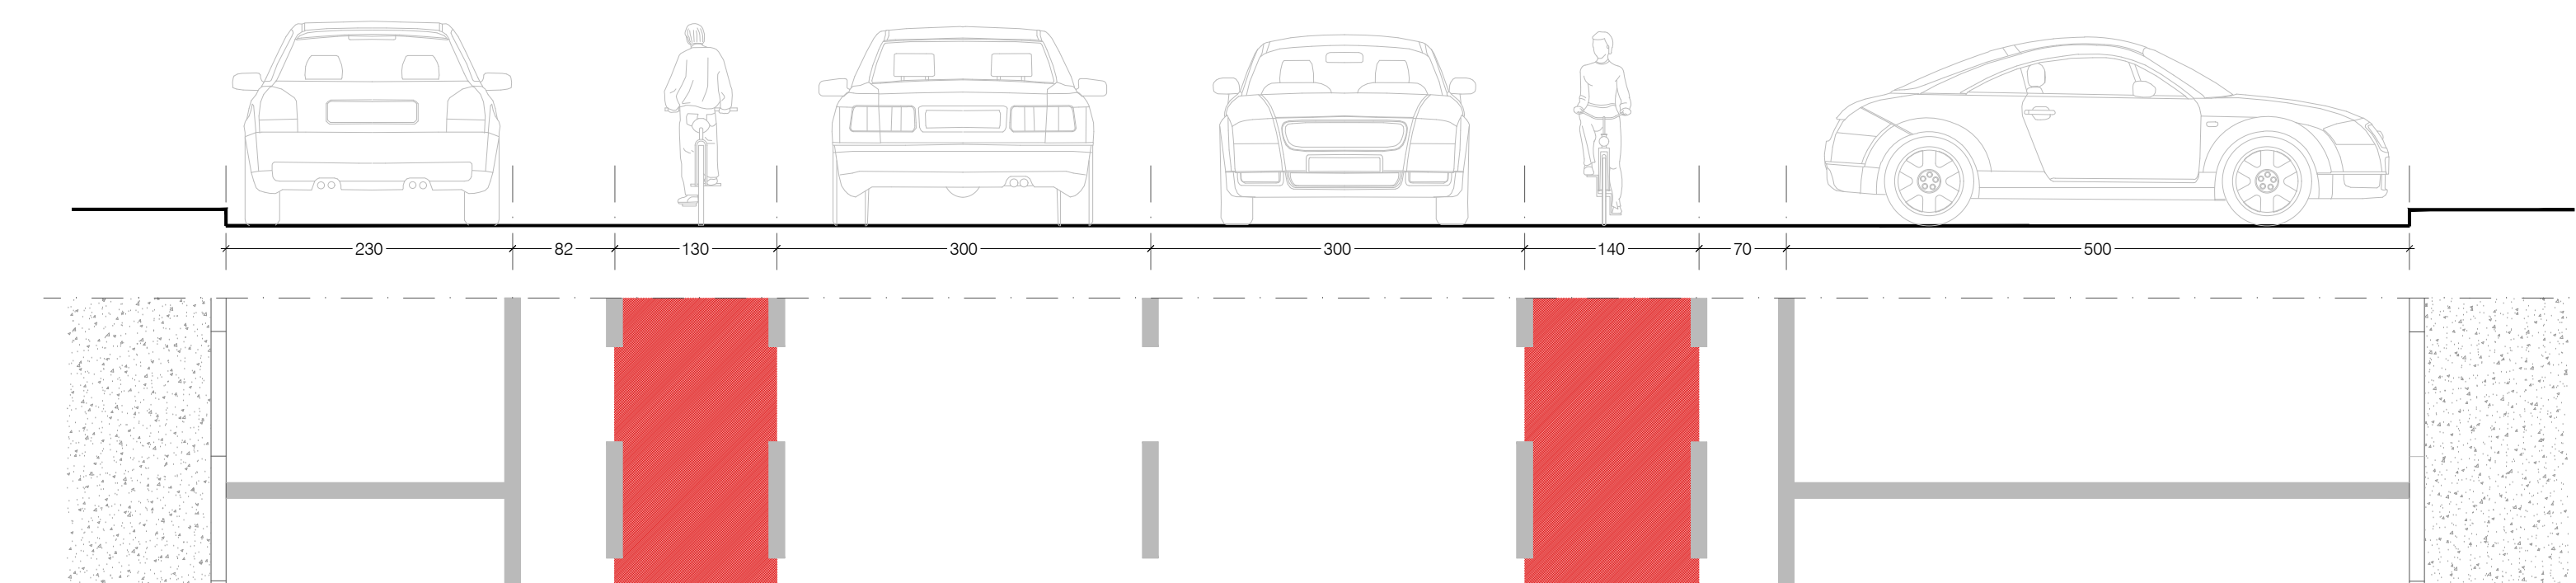


SEZIONE STRADALE B-B'

SCALA 1:50

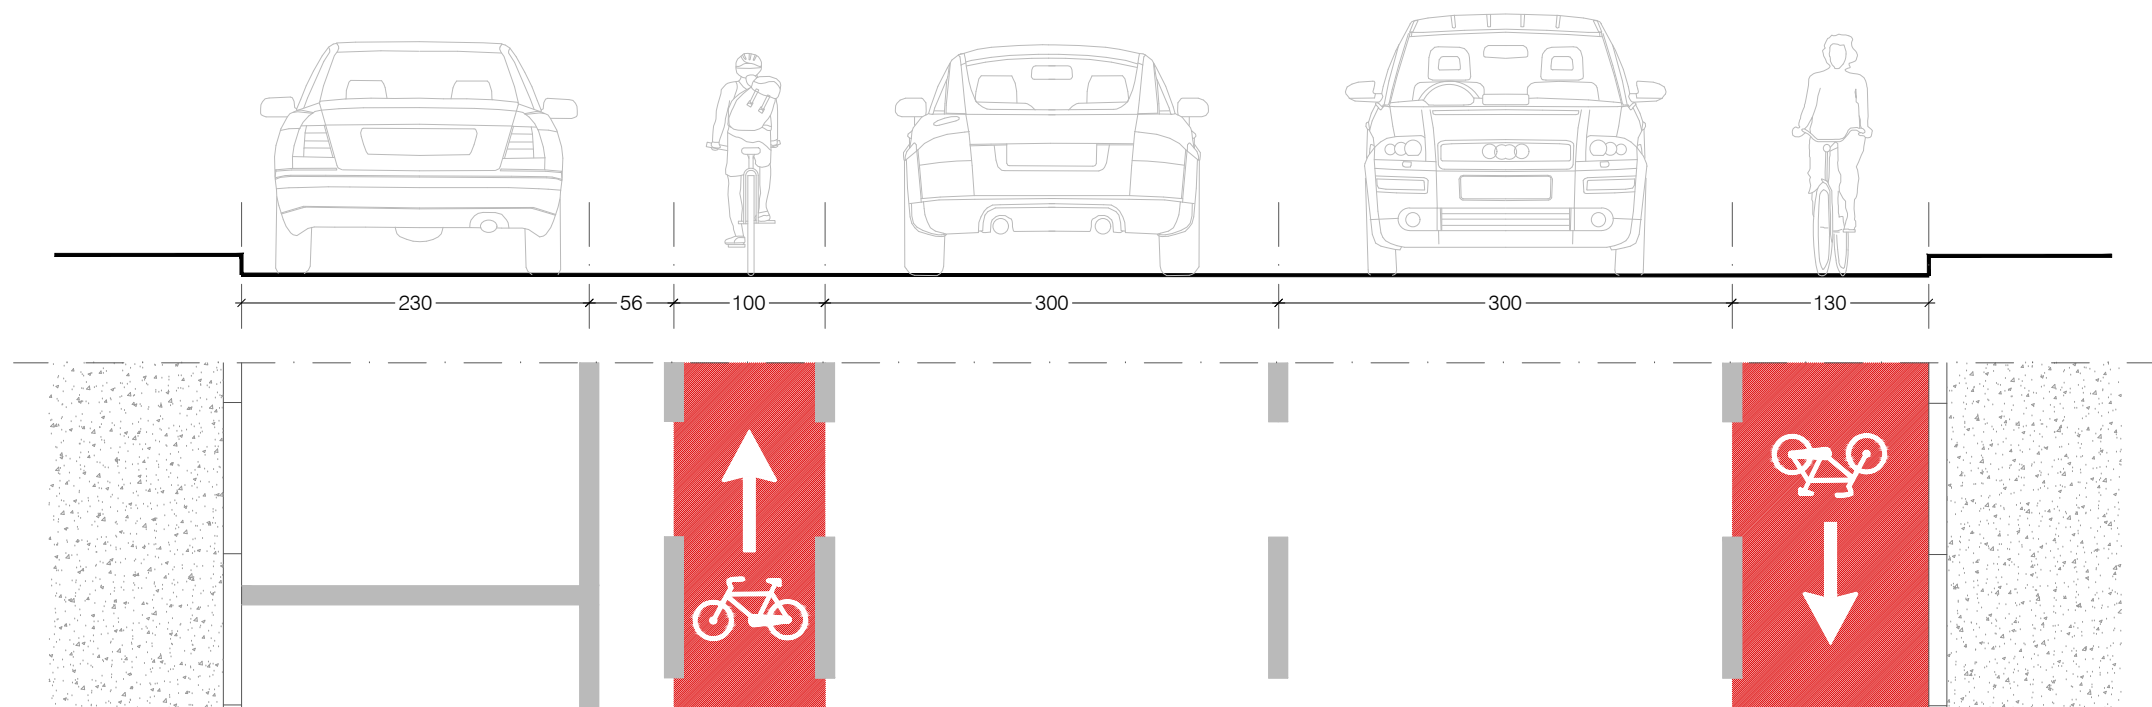


SEZIONE STRADALE E-E'

SCALA 1:50

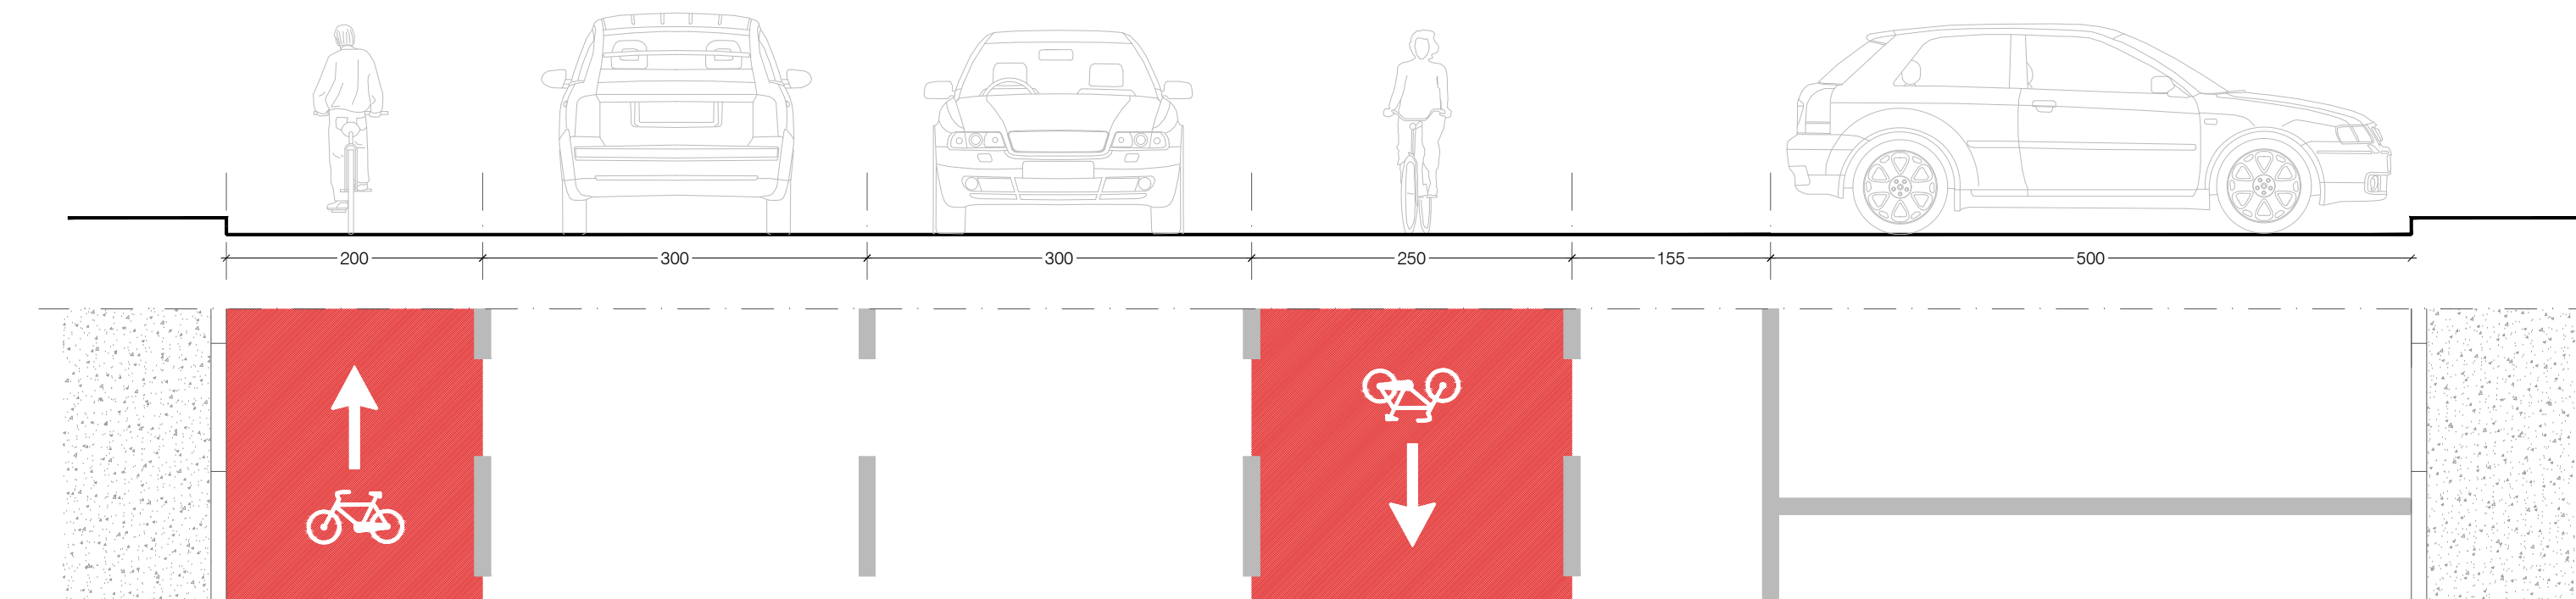


SEZIONE STRADALE C-C'

SCALA 1:50

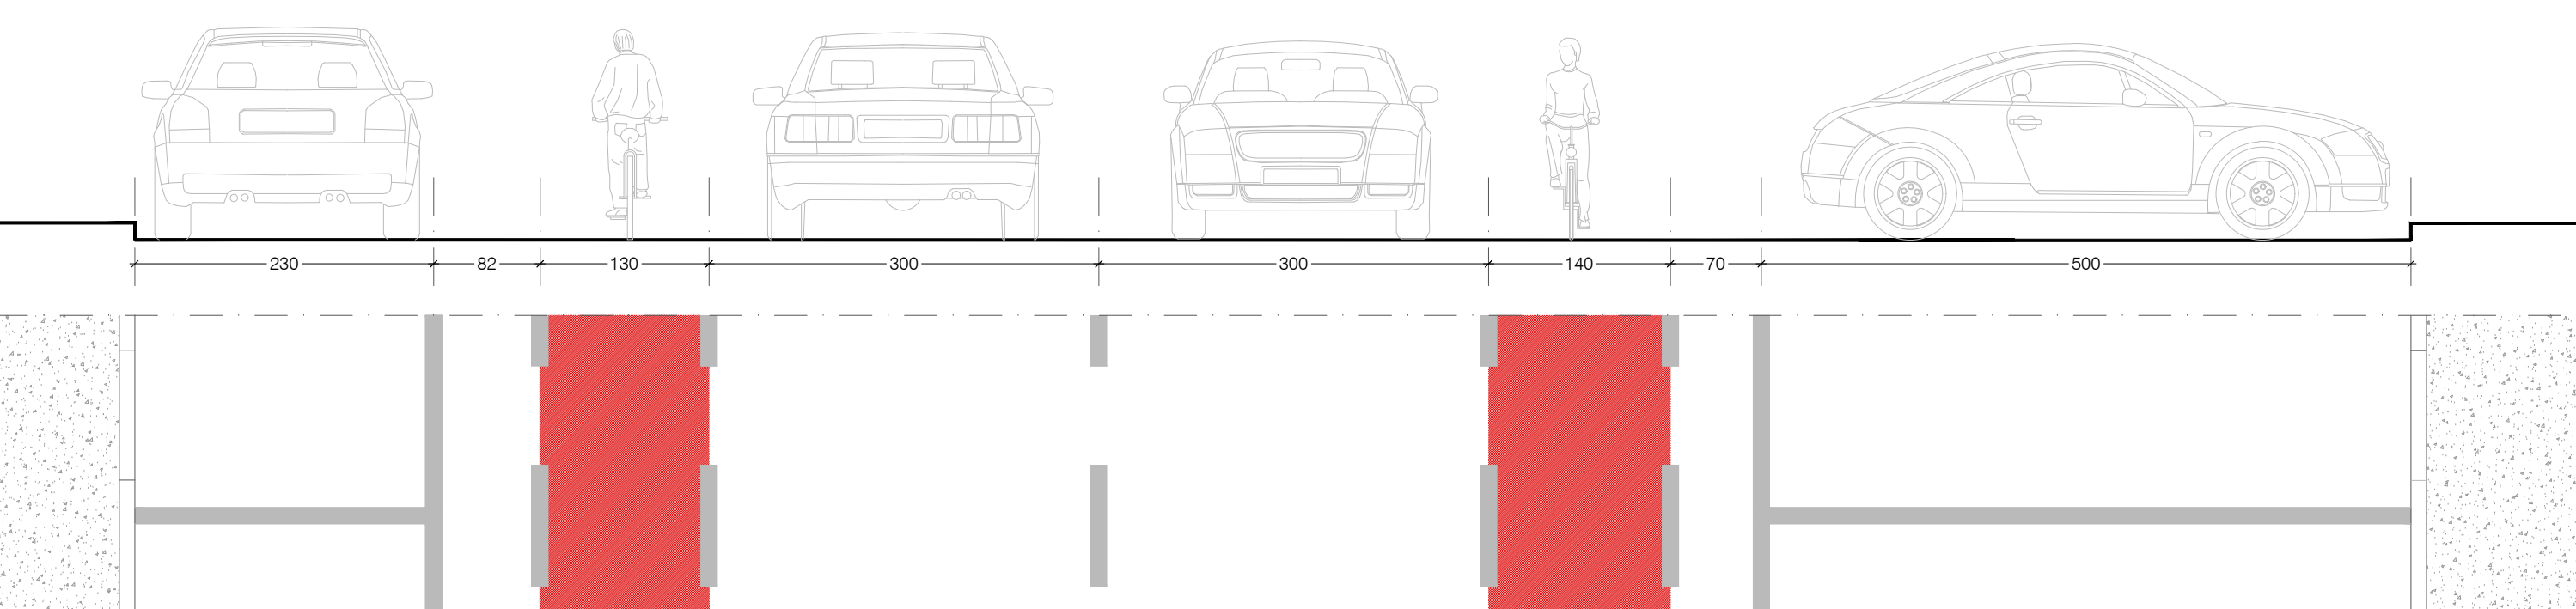

SEZIONE STRADALE F-F'

SCALA 1:50

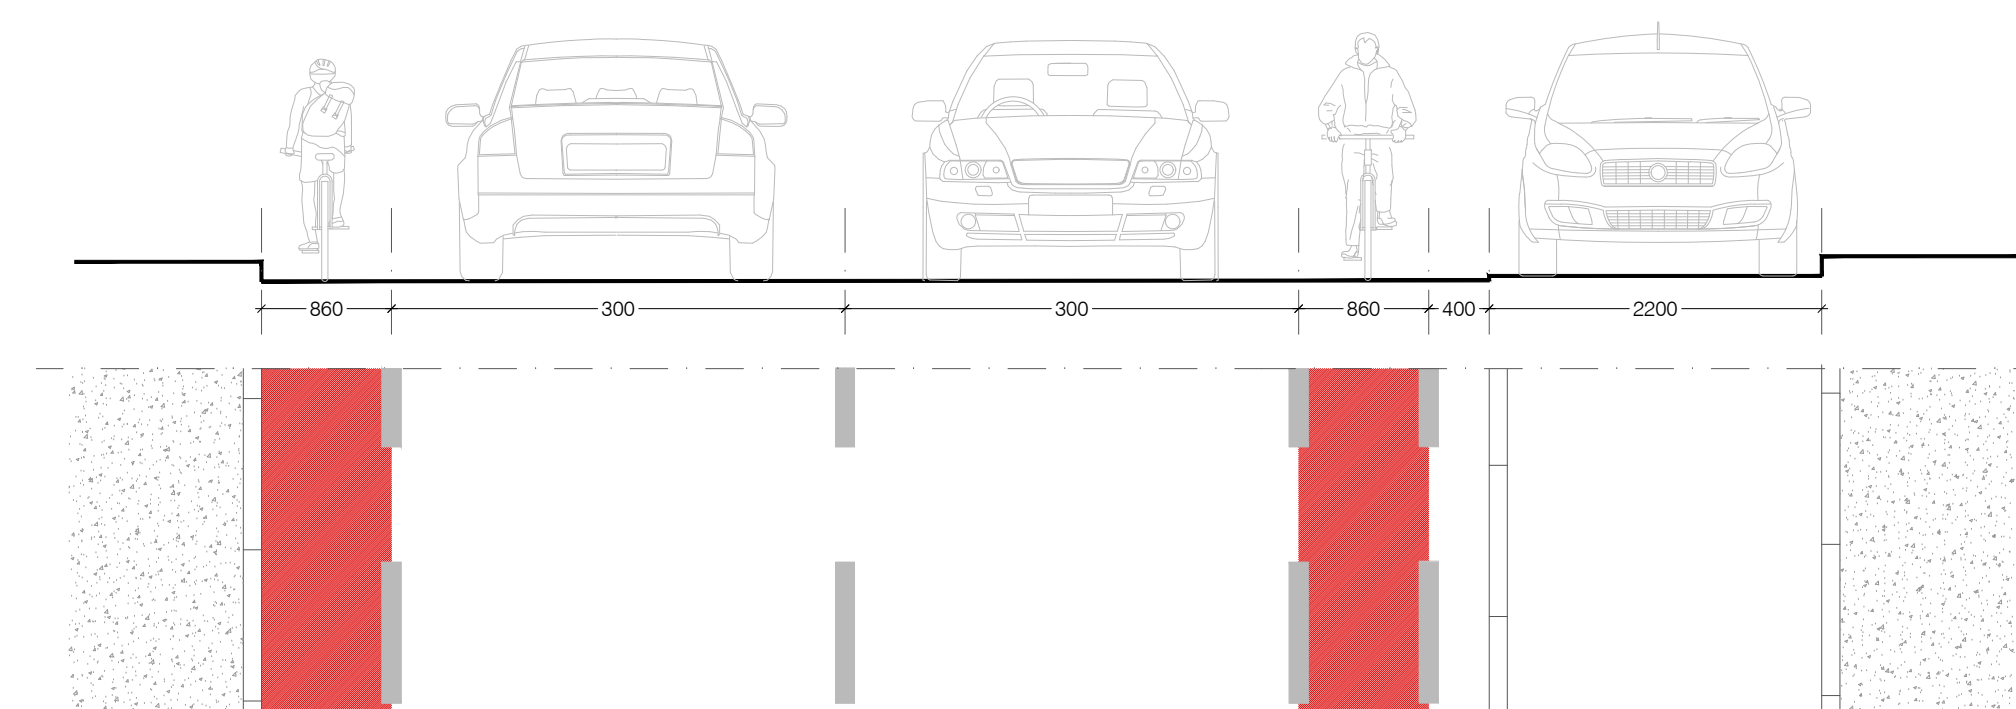

COMUNE DI MARTELLAGO
Città Metropolitana di Venezia
ASFALTATURA DI VIA CASTELLANA E VIA RIALTO E MANUTENZIONE STRAORDINARIA DI ALCUNI TRATTI DI PISTE CICLABILI

tav. 05

PROGETTO ESECUTIVO

DATA	FILE	SCALA
aprile 2023	346-Prog.esecutivo.dwg	1:50

VIA CASTELLANA A MARTELLAGO: STATO DI PROGETTO - SEZIONI STRADALI

Responsabile del Procedimento: ing. Fabio Callegher

Progettista: arch. Alessandra Fonzo *Alessandra Fonzo*