


FASE 1

FRESATURE - SCARIFICHE - ASFALTATURE
Le asfaltature dovranno essere eseguite susseguentemente alle fresature

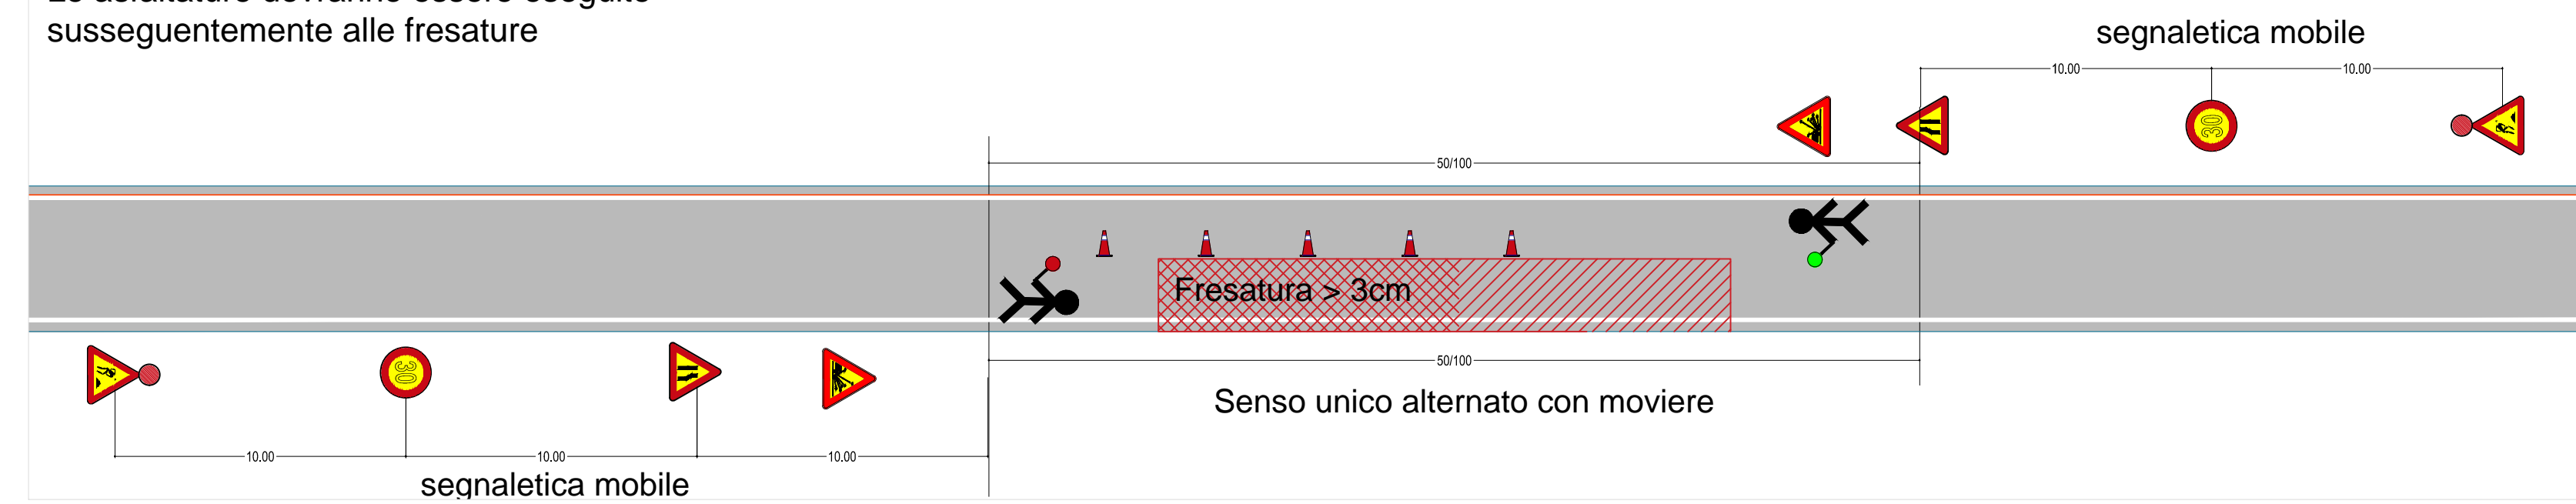


FASE 5

POSA SEGNALETICA ORIZZONTALE



FASE 2

LAVORAZIONI SU MARCIAPIEDE

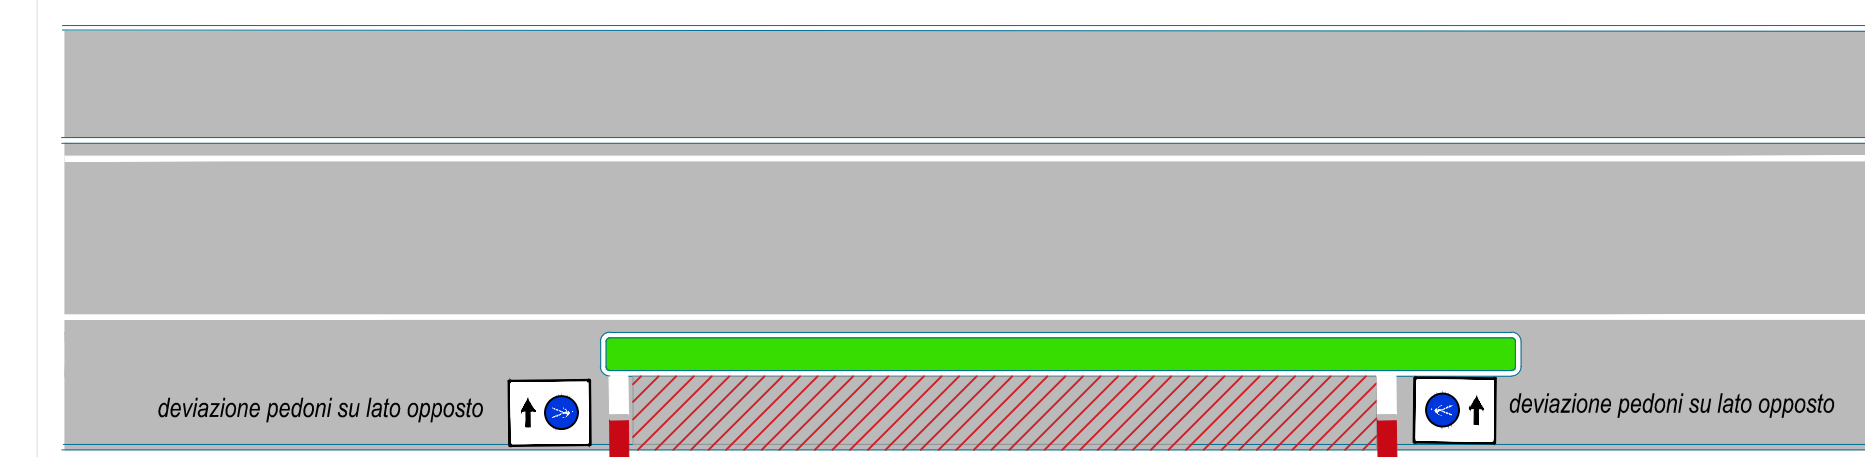


LEGENDA

AREA DI INTERVENTO


FASE 3

LAVORI PUNTUALI IN CENTRO STRADA

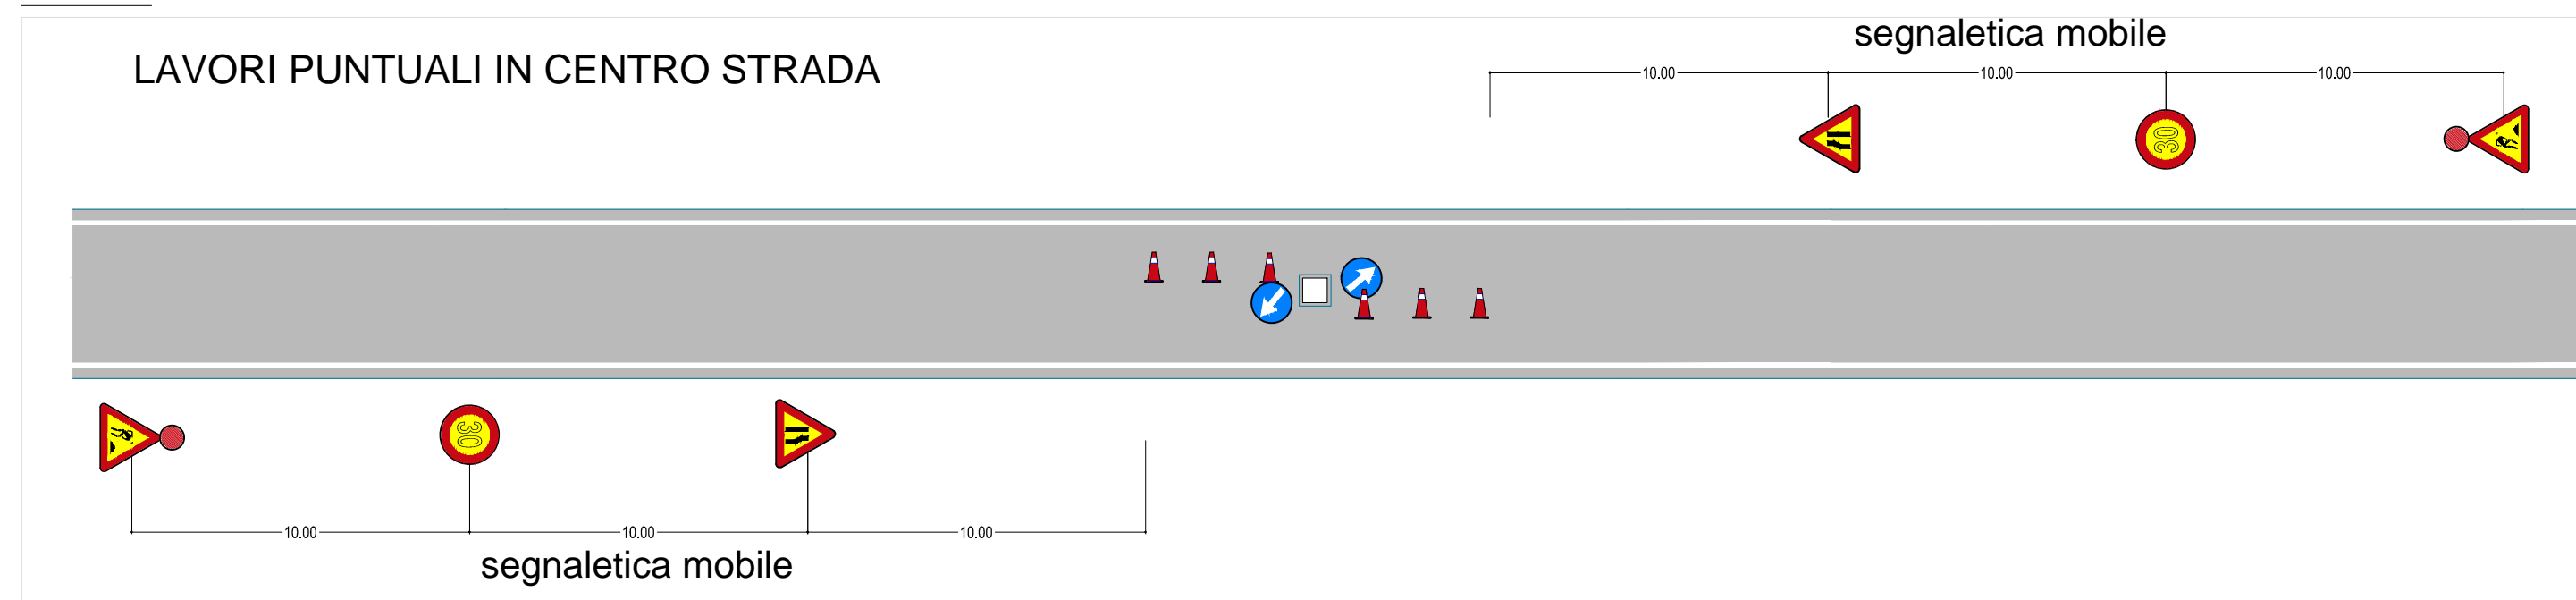

FASE 4

VERNICIATURA PISTA CICLABILE

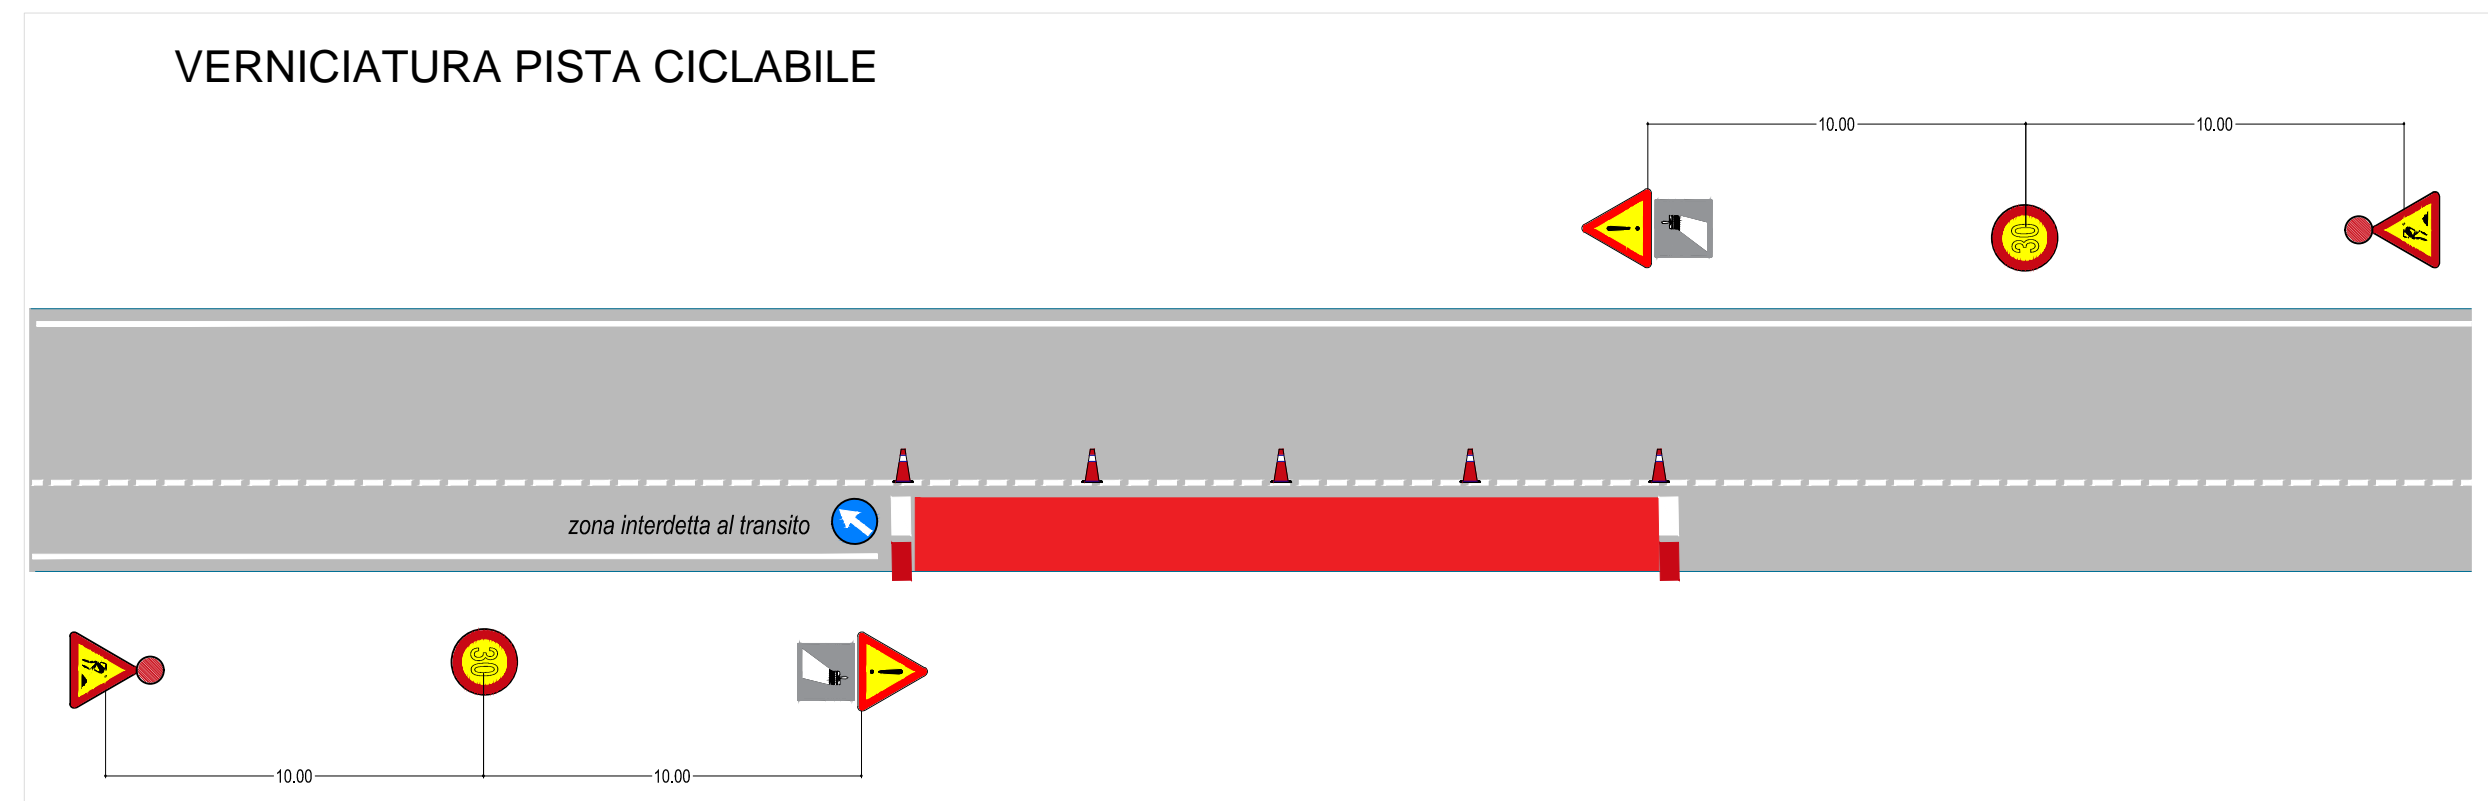

COMUNE DI MARTELLAGO
CITTÀ METROPOLITANA DI VENEZIA

ASFALTATURA DI VIA CASTELLANA E VIA RIALTO E MANUTENZIONE STRAORDINARIA DI ALCUNI TRATTI DI PISTE CICLABILI

- P.S.C. -

PSC PLAN. - VIA RIALTO		Scala 1:500
Committente	COMUNE di MARTELLAGO	
RUP	Ing. FABIO CALLEGHER	
Progettista	Arch. ALESSANDRA FONZO	
Coordinatore per la sicurezza	Ing. GIOVANNI CARRARO	
Data	MARZO 2023	6
REV.	00	