




PROSPETTI FRONTALI

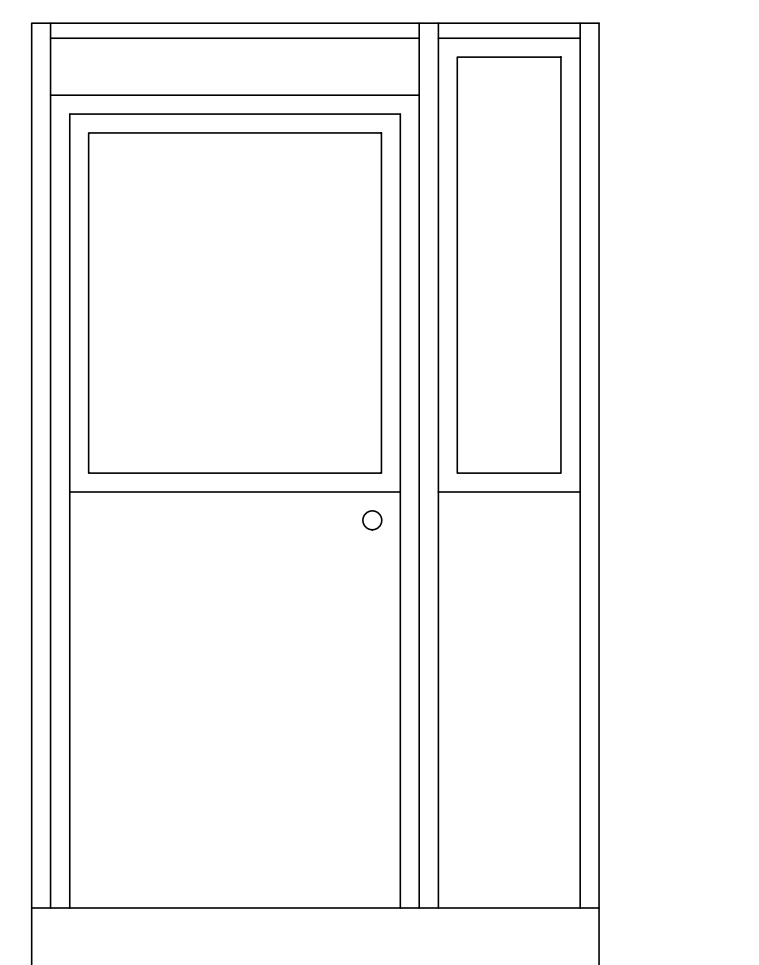

PROSPETTI LATERALI

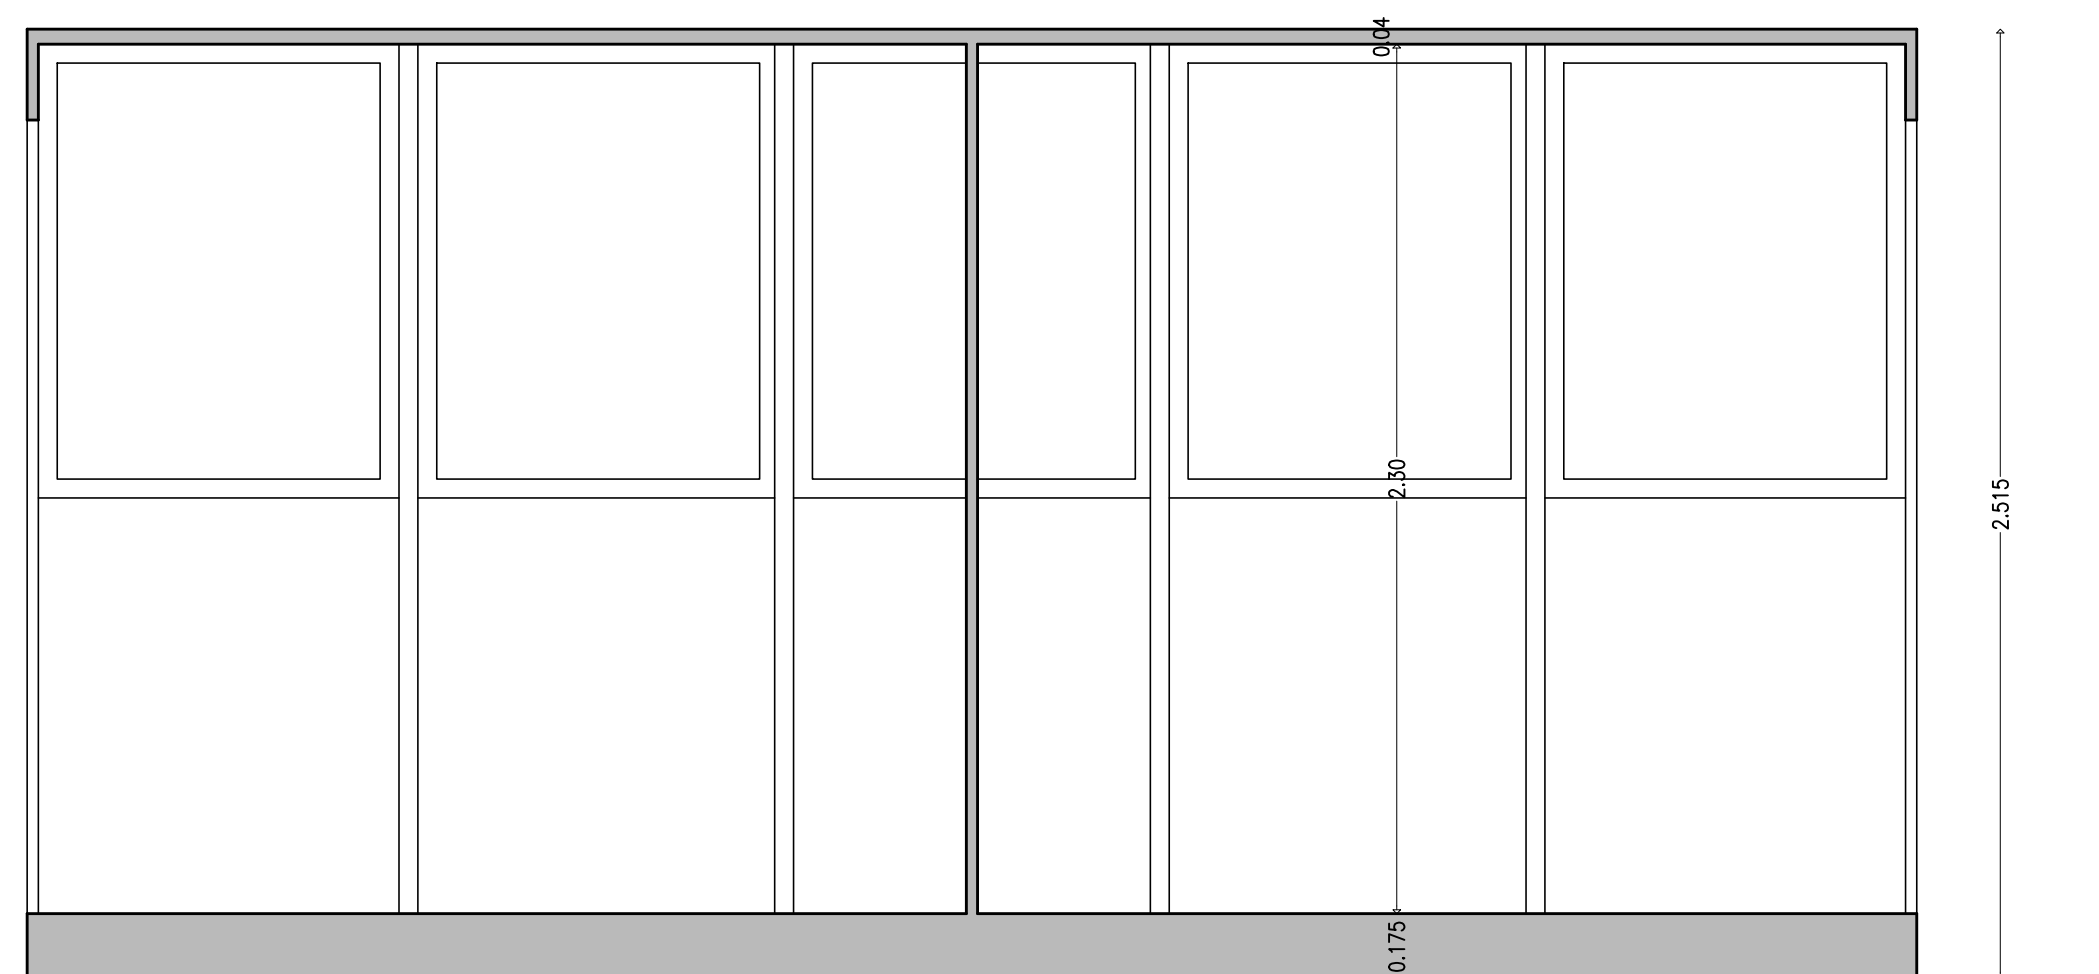

SEZIONE A-A

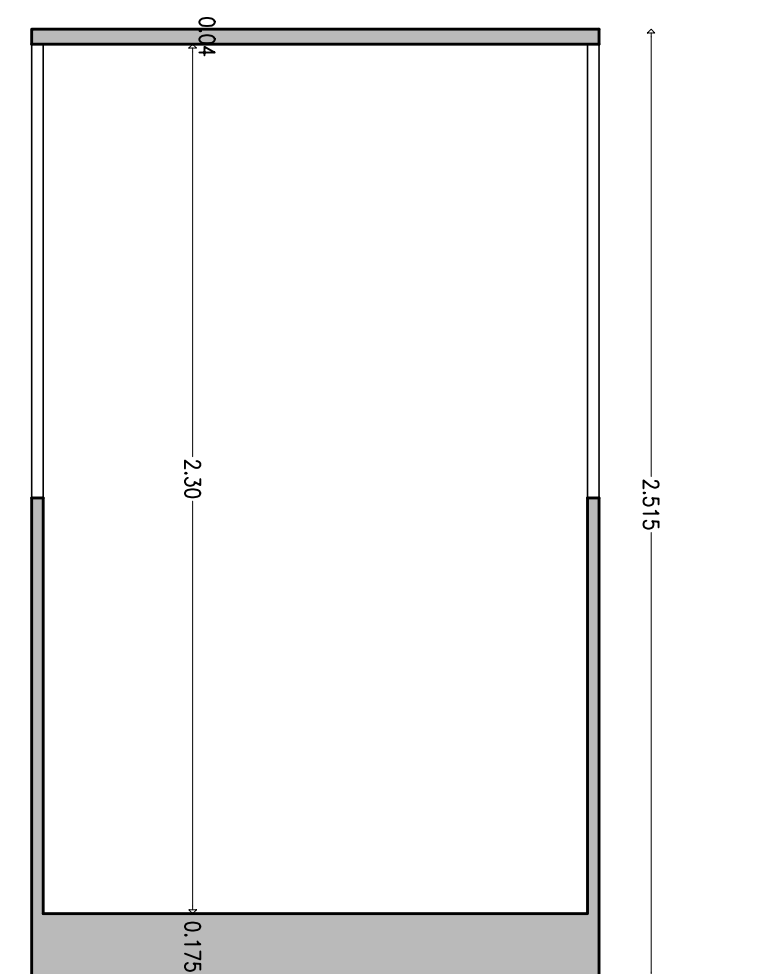

SEZIONE B-B



VITTORIO & ASSOCIATI
STUDIO DI ARCHITETTURA



C.F.-P.Iva 01874020304
Tel +39.0432.508765
Fax +39.0432.201595

Vicolo degli orti 2
33100 Udine
Via dell'Aviere 1/A
37010 Pastrengo (VR)

www.vittorioeassociati.it
info@vittorioeassociati.it
vittorioeassociati@pec.it

CITTA' METROPOLITANA DI VENEZIA comune MARTELLAGO

committente COMUNE DI MARTELLAGO

opera ADEGUAMENTO IMPIANTI SPORTIVI
DI MARTELLAGO - 1° LOTTO

PROGETTO ESECUTIVO

tavola PROGETTO - AMPLIAMENTO
BOX GIORNALISTI, TELECRONISTI
PIANTA, SEZIONI E PROSPETTI

committente progettista

EX
16

scala: 1:20
data: Ottobre 2022

disegnato da V&A
Cod.: MART

verificato: 05/10/2022
modifica: