


LEGENDA IM

	Tubazioni termo multistrato principali		Punti di scarico acque nere esistenti
	Tubazioni termo multistrato collettori - radiatori		Punti di scarico acque bianche esistenti
	Tubazioni idriche multistrato principali		Ventilazioni scarichi (V)
	Tubazioni idriche collettori		Estrattore a soffitto
	Tubazioni idriche in rame		Estrattore a parete
	Nuove tubazioni di scarico acque bianche		Collettore idrico
	Nuove tubazioni di scarico acque nere		Collettore termo
	Tubazioni di scarico esistenti		Radiatore (VT valvola termostatica)
	Tubazioni di scarico condensa		Termostato ambiente
			Ventilconvettore elettrico 2kW modulante

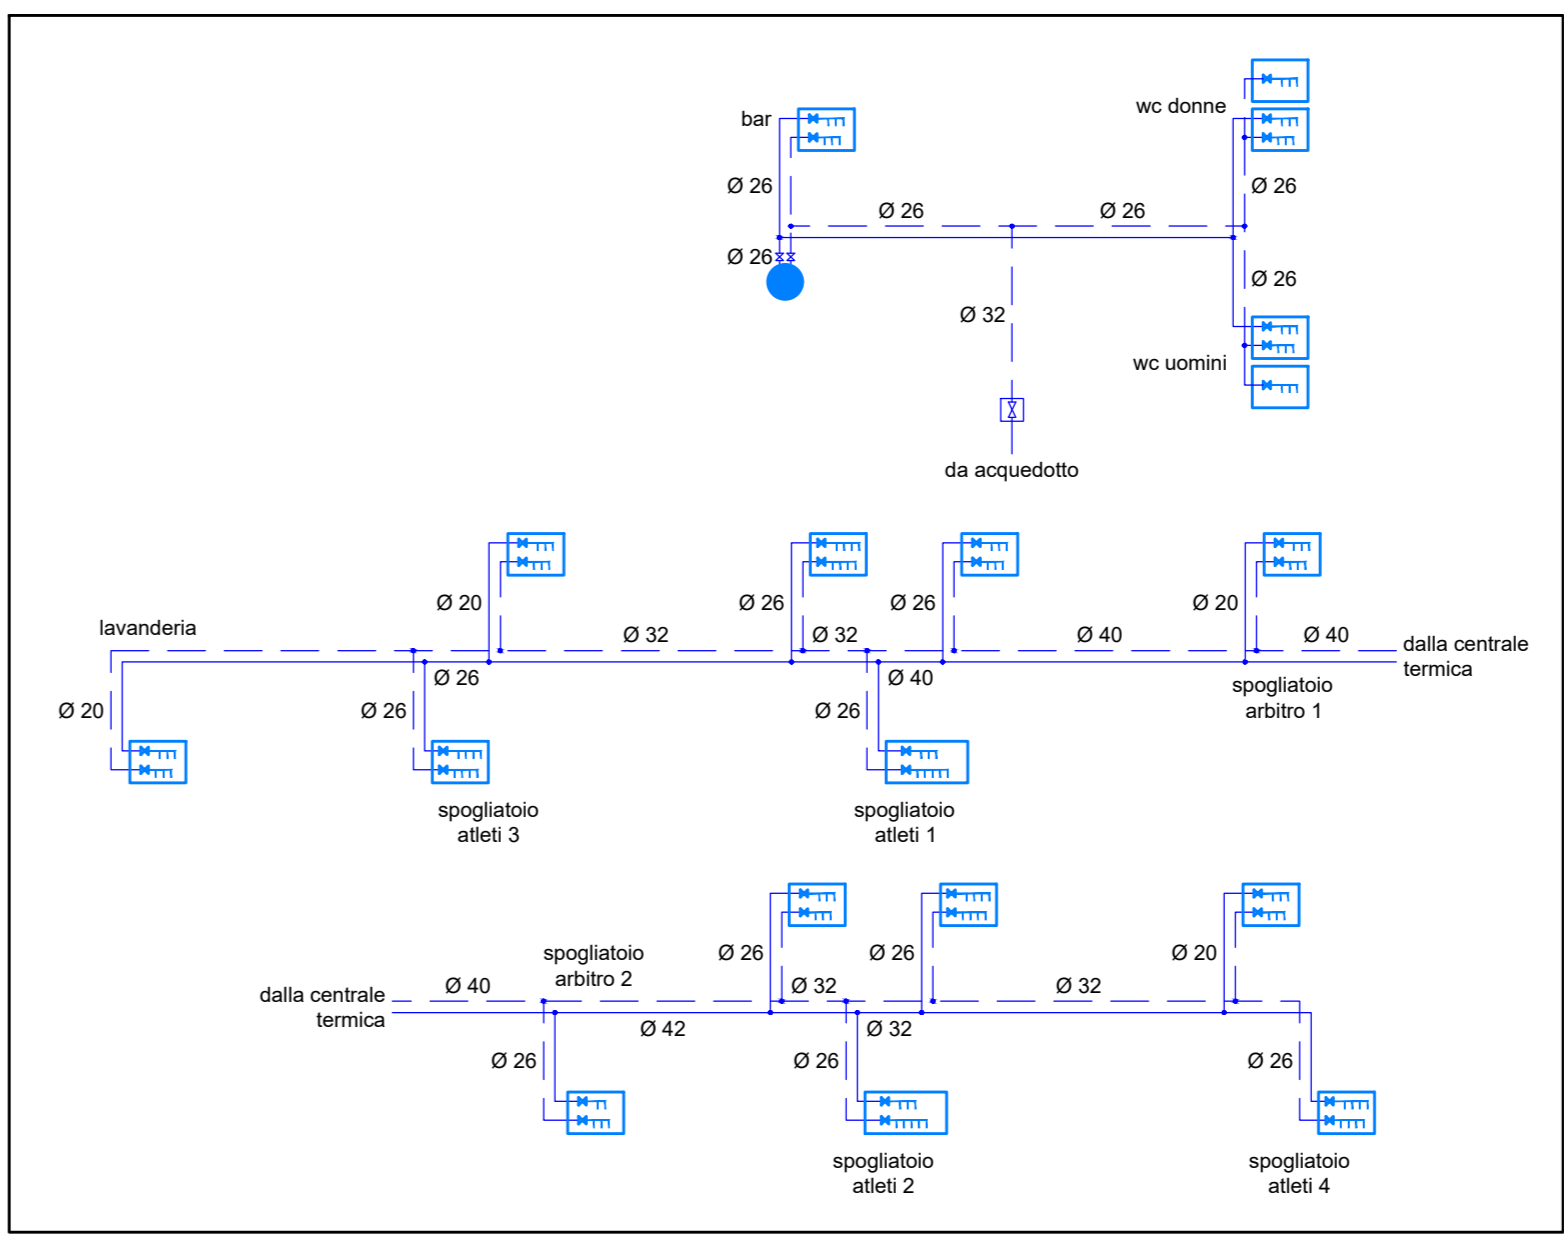

Finanziato dall'Unione Europea NextGeneration EU

VITTORIO ASSOCIATI
STUDIO DI ARCHITETTURA

provincia **VENEZIA** comune **MARTELLAGO**

committente **COMUNE DI MARTELLAGO**

opera **ADEGUAMENTO IMPIANTI SPORTIVI DI MARTELLAGO - 1° LOTTO**

PROGETTO ESECUTIVO

IMPIANTI MECCANICI
IMPIANTO IDRICO
SCHEMA DISTRIBUTIVO E COLLETTORI

IM 01

scala: 1:50
data: Aprile 2022
disegnato da V&A
Cod.: MART
verificato: 31/03/2022
modifica:

Comune di Martellago - Pannofino, 02/03/2022 del 09/11/2022 09:01

02/03/2022 - 09:00 - 2019 - E - 200 - 21/04/2022