
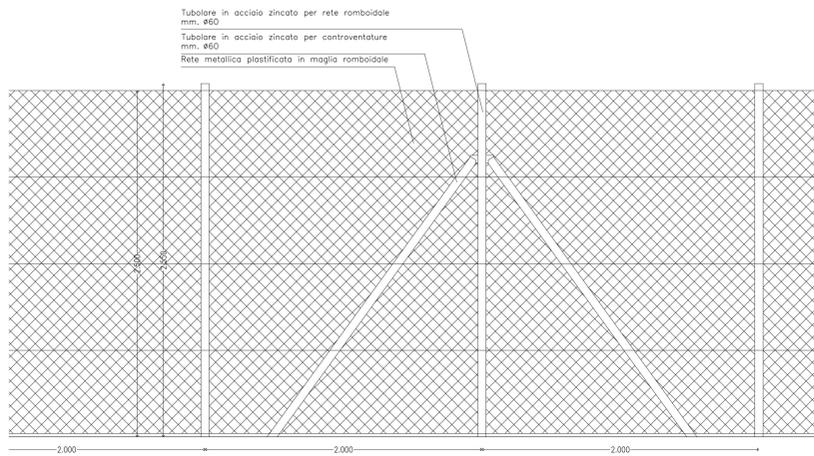


ETTO

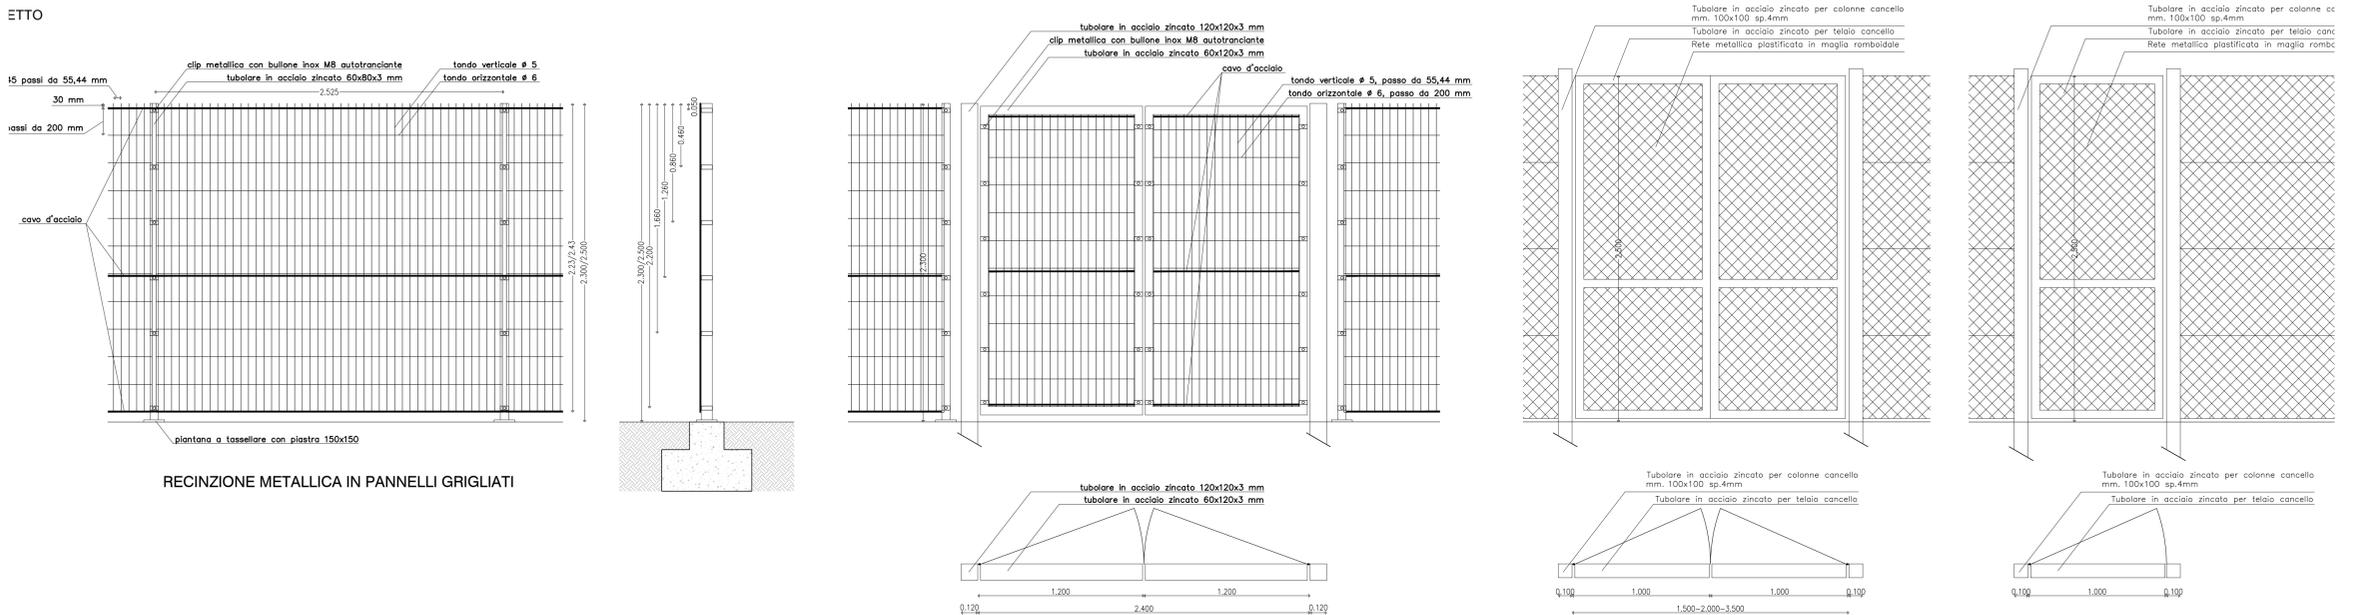

RECINZIONE IN RETE METALLICA ROMBOIDALE PLASTIFICATA

- LEGENDA**
- Recinzione metallica in pannelli grigliati H=2,30 m
 - Recinzione metallica in pannelli grigliati H=2,50 m
 - Recinzione in rete metallica romboidale plastificata H=2,50 m

Finanziato dall'Unione Europea
NextGeneration EU

VITTORIO ASSOCIATI
STUDIO DI ARCHITETTURA

C.F. - P.Iva 01874020266
Tel. +39 0432 508765
Fax +39 0432 201595

Vicolo degli orti 2
33100 Udine
Via dell'Inferno 1/A
37010 Pastrengo (VR)

www.vittorioassociati.it
info@vittorioassociati.it
vittorioassociati@pec.it

CITTA' METROPOLITANA DI VENEZIA comune MARTELLAGO
committente
COMUNE DI MARTELLAGO

opera
ADEGUAMENTO IMPIANTI SPORTIVI DI MARTELLAGO - 1° LOTTO

PROGETTO ESECUTIVO

tavola
EX 13

committente progettista

scala: 1:200 1:20
data: Ottobre 2022
disegnato da V&A
Cod. - MART
verificato: 3
modifica: