


FUNZIONALI	CAPISALDI - ATTRAVERSAMENTI	
	PROFONDITA' DI INTERRAMENTO	130 130
	PROGRESSIVA DI RIFERIMENTO PLANIMETRICA	00000 00006
TECNICI	ATTRAVERSAMENTO SERVIZI	
	POSTI DI MISURA - GIUNTI ISOLANTI SFIATI	
	PROTEZIONI MECCANICHE E LUNGHEZZE	
	PEZZI SPECIALI IN LINEA	151
	TIPO TUBAZIONE E LUNGHEZZE	1/5.71
DATI	FUNZIONI DEL "PUNTO"	
	RIFERIMENTO A DISEGNI E PARTICOLARI	DIS-I-D-00110
CONFINI AMMINISTRATIVI		

TABELLA DELLE ANNOTAZIONI		
1	- Tubo di acciaio EN L360 NB / MB DN 150 (6") De 168,3 mm Spess. 7,1 mm secondo tab. GASD A.01.01.10 rivestito in Polietilene Sp. 2.0 mm	5,71 m
151	Pezzo a T di acciaio DN 150 (6") x 100 (4") Spessore 7,1 mm x 5,2 mm Materiale L360 MB secondo tab. GASD A.03.01.13	n. 1 Sviluppo totale 0,29 m

DATI CARATTERISTICI	
DATI DI COSTRUZIONE	
PRESSIONE DI PROGETTO (DP) 64.0 bar GRADO DI UTILIZZAZIONE DICHIARATO f - 0.57 PRESSIONE MASSIMA DI ESERCIZIO (MOP) 64.0 bar	
REALIZZATO IN CONFORMITA' AL D.M. 17/04/2008	
RIVESTIMENTO GIUNTI DI SALDATURA FASCE TERMORESTRINGENTI	
DATI GENERALI	
DN 150 (6") sp. 7,1 mm - da prog. 0,00 a prog. 6,00	
LUNGHEZZA TOTALE IMPIANTO 6,00 m	
FASE EMISSIONE: AUTORIZZAZIONE UNICA 327	
CONFINI AMMINISTRATIVI	

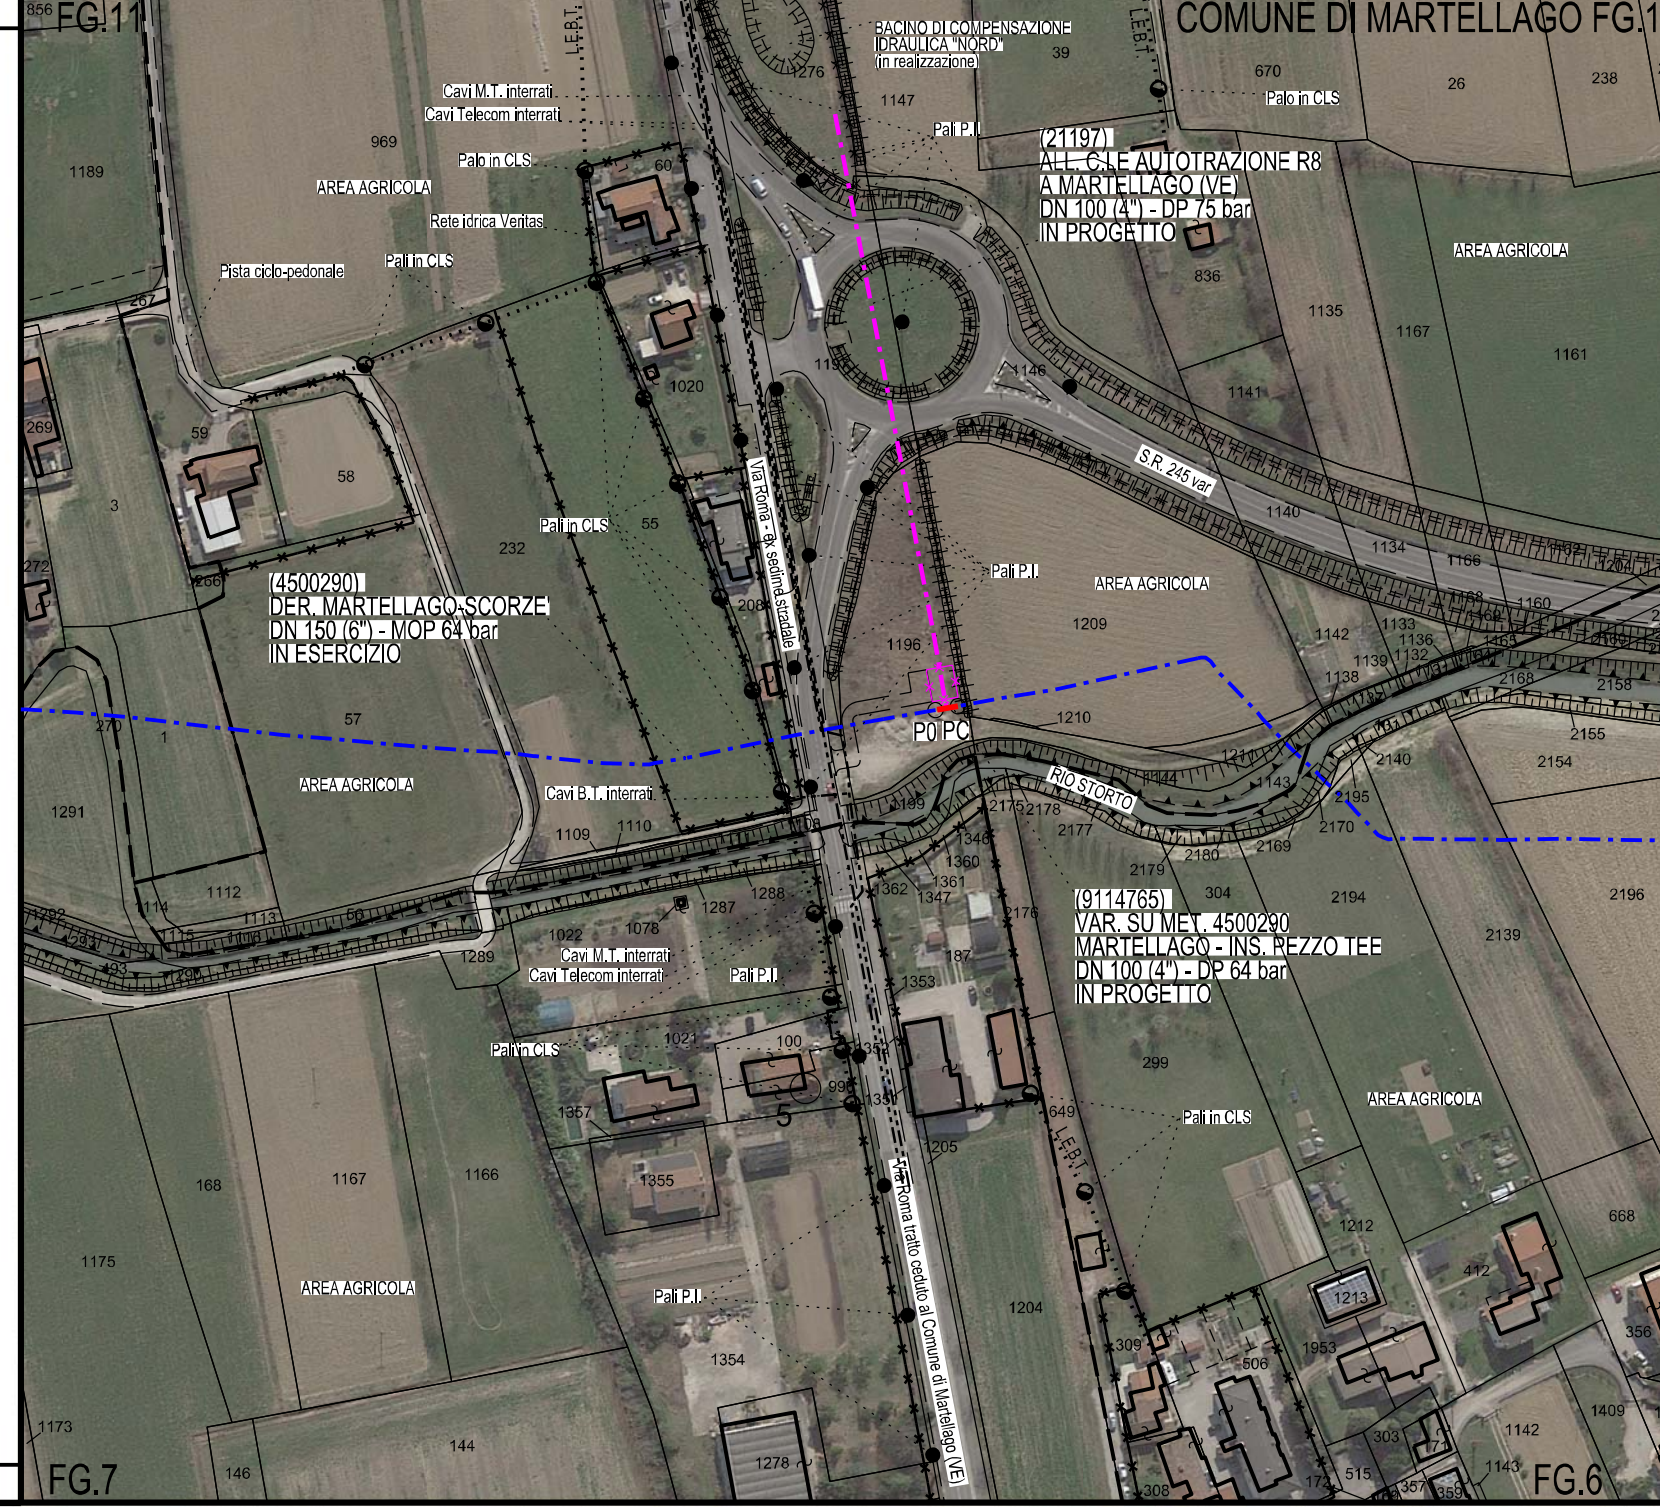

NOTE DI COSTRUZIONE

PRIMA DELL'ESECUZIONE DEI LAVORI DOVRANNO ESSERE CONSULTATI GLI ENTI INTERESSATI PER ACCERTARE L'ESISTENZA ED EVENTUALMENTE L'UBICAZIONE DI SERVIZI NEL SOTTOSUOLO.

DURANTE L'ESECUZIONE DEI LAVORI IL TRANSITO MEZZI SU METANODOTTI ESISTENTI DEVE AVVENIRE PREVIO POSIZIONAMENTO DEI RIPARTITORI DI CARICO COME DA SPECIFICA GASD R.07.03.00

LEGENDA

- - - - - Metanodotto in progetto
- - - - - Metanodotto in progetto da altra opera
- - - - - Metanodotto in esercizio
- Impianto in progetto da altra opera
- Opere di protezione catodica

COROGRAFIA Scala 1:5.000

NEL COMUNE DI MARTELLAGO (VE)

ING. LUMINARI M. ROCCO
INGENIERE PROV. DI PESARO E URBINO
N. 1332

0	10/06/2022	EMISSIONE PER AUTORIZZAZIONE UNICA 327	FAMULARI	GALVANI	LUMINARI
REV.	DATA	DESCRIZIONE	DISEGN.	CONTR.	APPROV.
Proprietario		Progettista	DISEGNO		
Impianto:		4500290	PG-OF-4E-00206		
Metanodotto:		DER. MARTELLAGO-SCORZE' DN 150 (6") - MOP 64 bar	REVISIONE 0		
Variante:		VAR. SU MET. 4500290 MARTELLAGO - INS. PEZZO TEE DN 150 (6") - DP 64 bar	COMMESSA	NQ/R21187/L01	
			COD. TEC.	9114765	
			SCALA	1:2000	
PLANIMETRIA CATASTALE CON ORTOFOTOCARTA			FOGLIO		