



FASE 1

FRESATURE - SCARIFICHE - ASFALTATURE
Le asfaltature dovranno essere eseguite
sussequentemente alle fresature

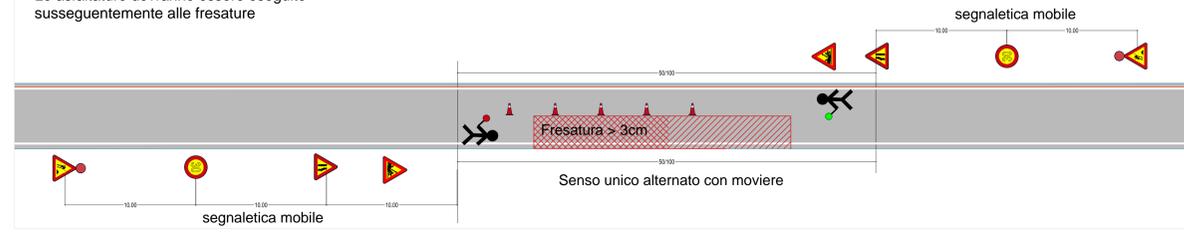


FASE 2

LAVORI PUNTUALI IN CARREGGIATA

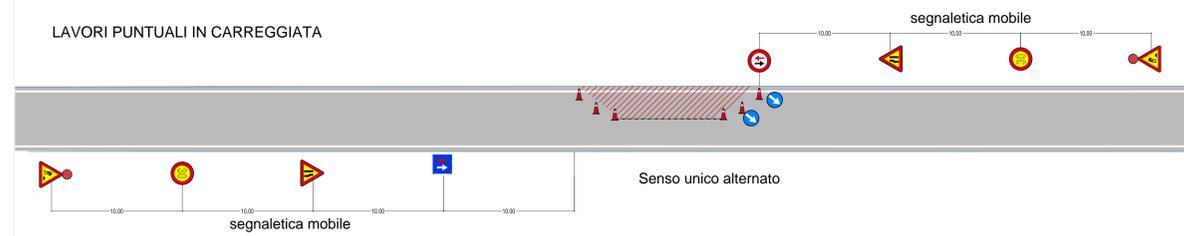


FASE 3

VERNICIATURA PISTA CICLABILE

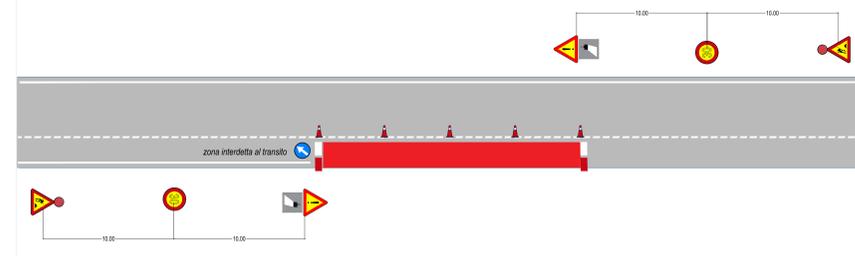

FASE 4

POSA SEGNALETICA ORIZZONTALE

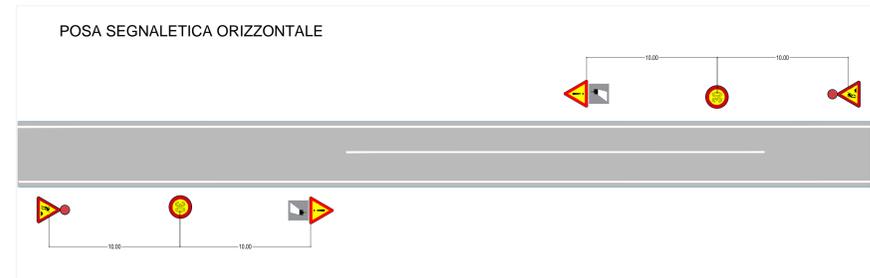

PLANIMETRIA - VIA CASTELLANA
1:500



LEGENDA

--- AREA DI INTERVENTO

PLANIMETRIA - VIA CASTELLANA
1:500



COMUNE DI MARTELLAGO
CITTÀ METROPOLITANA DI VENEZIA

ASFALTATURA DI VIA CASTELLANA E VIA
RIALTO E MANUTENZIONE STRAORDINARIA
DI ALCUNI TRATTI DI PISTE CICLABILI

- P.S.C. -

PSC PLAN. - VIA CASTELLANA Scala 1:500

Committente: COMUNE di MARTELLAGO
RUP: Ing. FABIO CALLEGHER
Progettista: Arch. ALESSANDRA FONZO
Coordinatore per la sicurezza: Ing. GIOVANNI CARRARO

Data	MARZO 2023	5
REV.	00	

STUDIO TECNICO

Ing. Giovanni Carraro
Codice degli Iscritti: Venezia n. 1494
33034 Mira (VI) - 46 Nazionale 172 - Tel./Fax 041/560354 - Pagine Gialle 041/5603222 - e-mail: studiogiovannicarraro@gmail.com