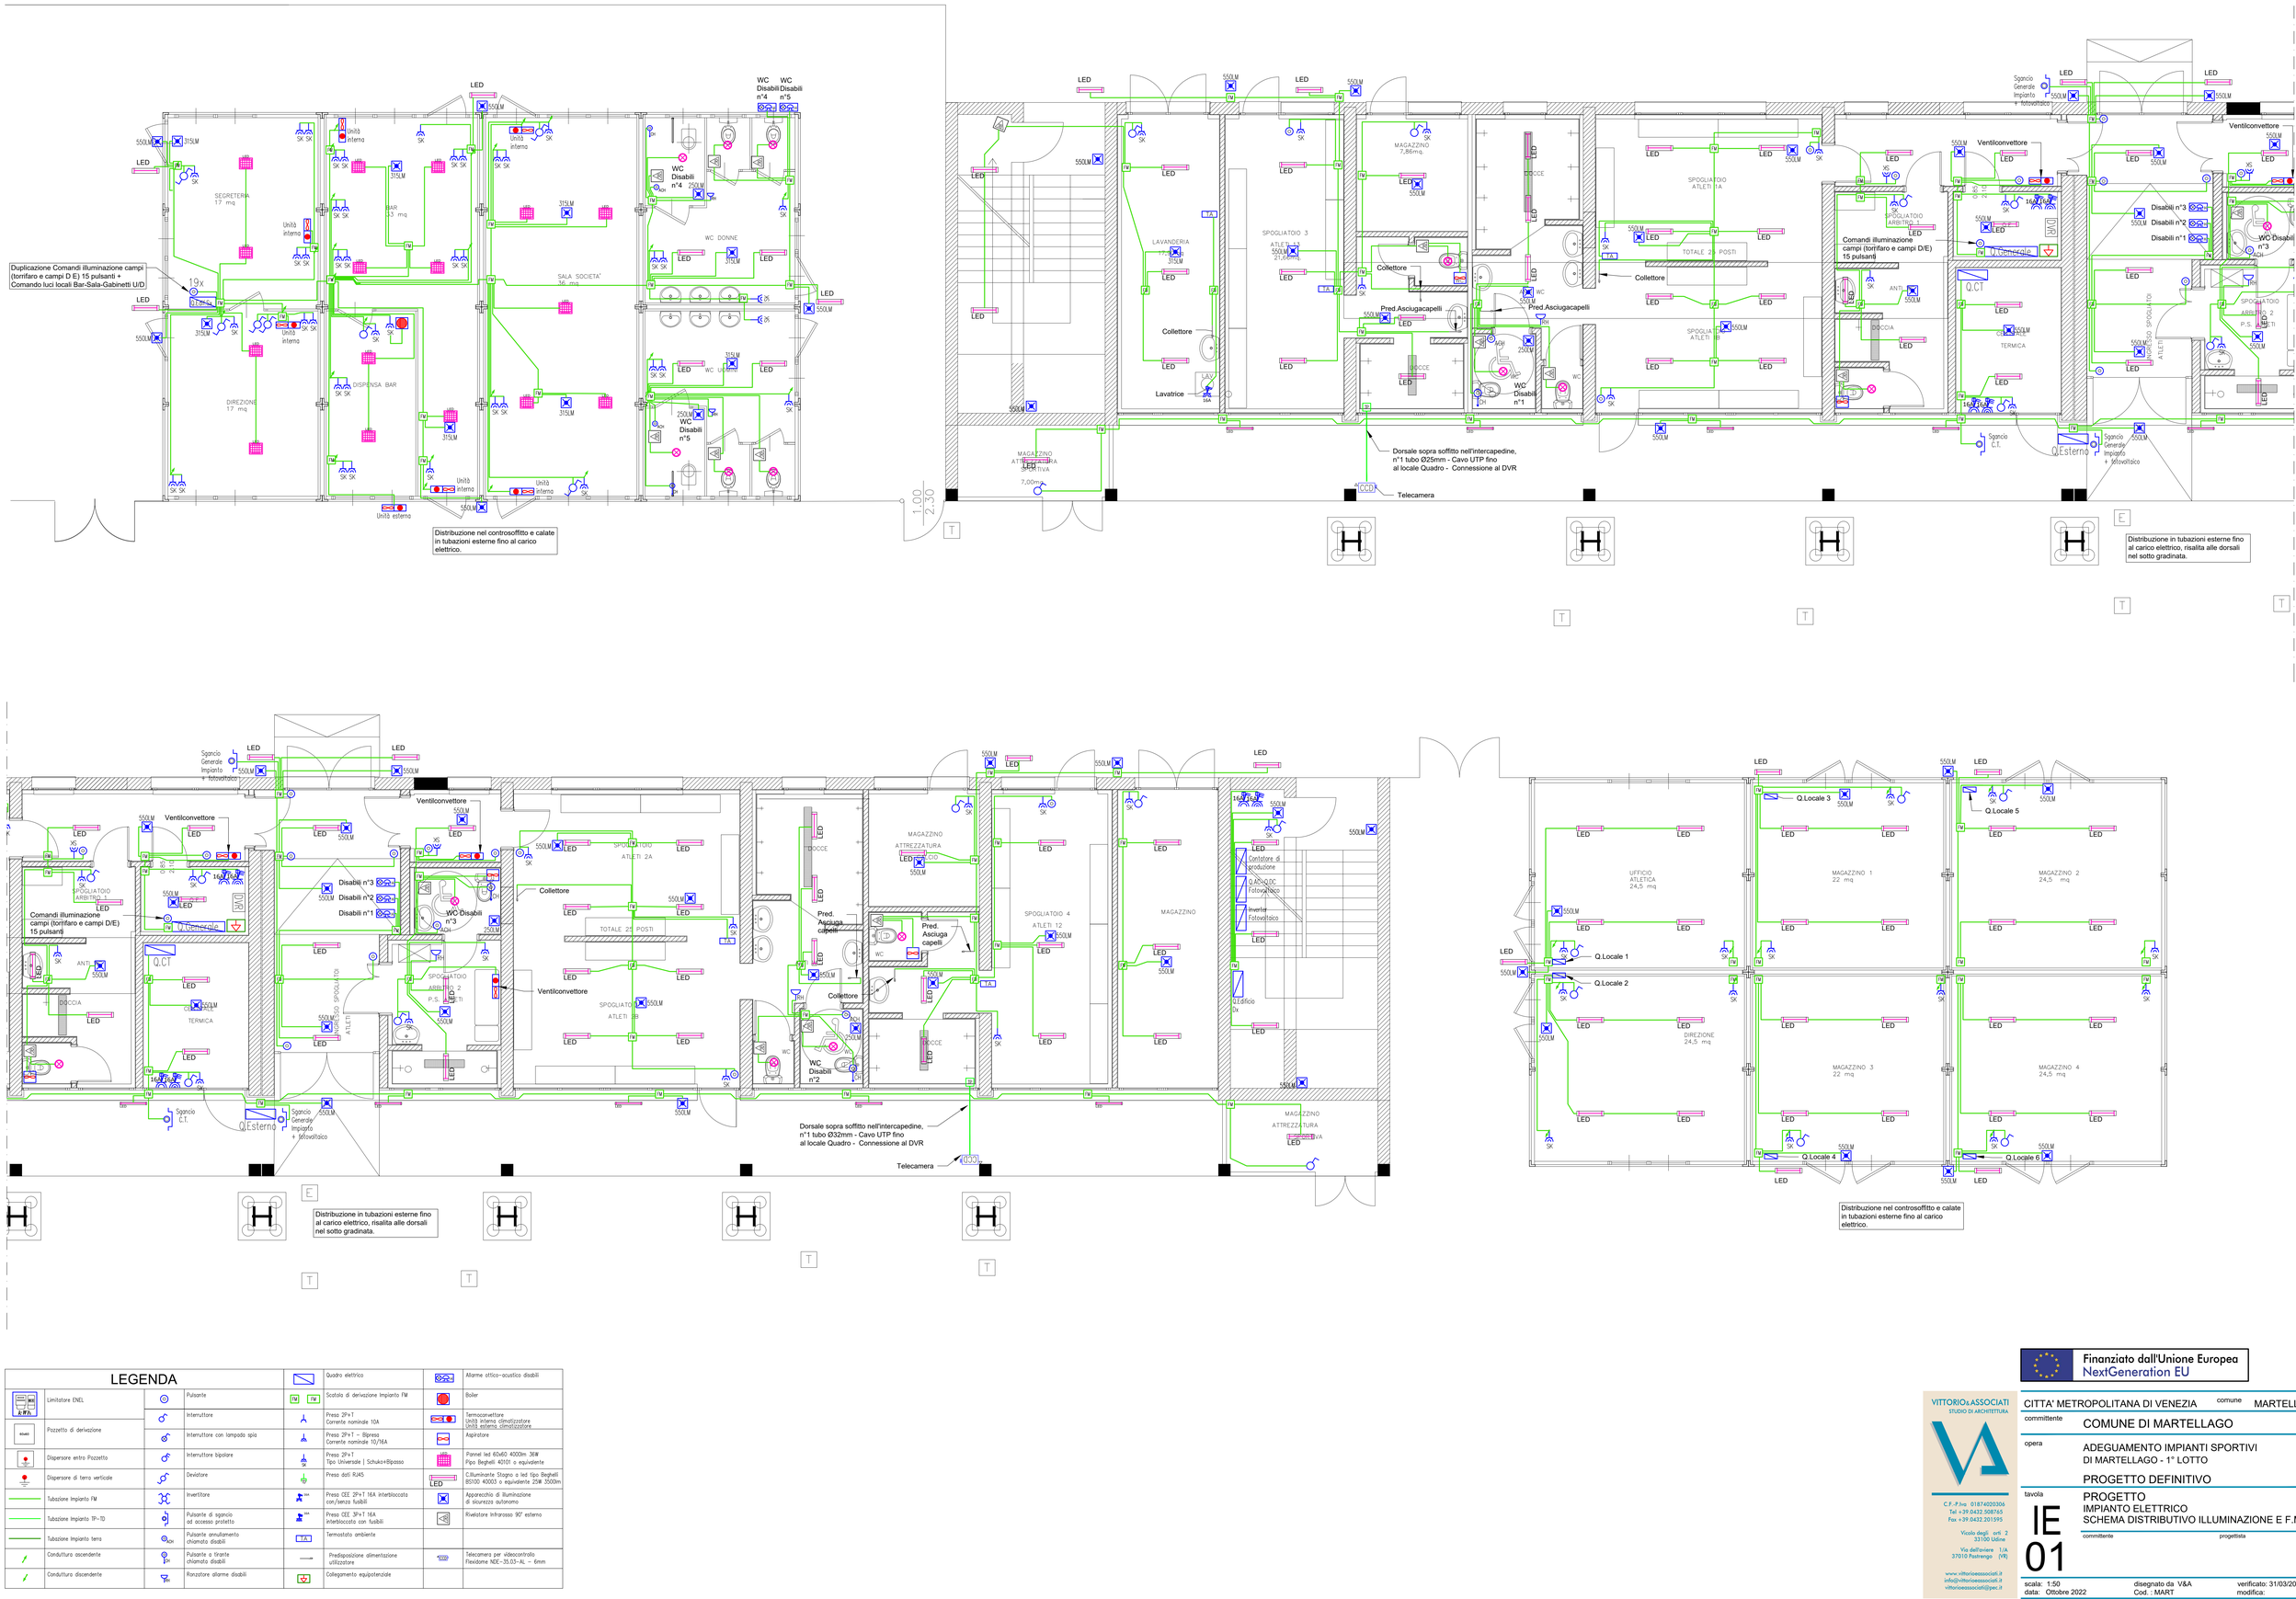

LEGENDA

	Limitatore ENEL		Pulsante		Quadro elettrico		Allarme ottico-acustico disabili
	Pozzetto di derivazione		Interruttore	FM	Scatola di derivazione impianto FM		Boiler
			Interruttore con lampada spia		Presa 2P+T Corrente nominale 10A		Termoconvettore Unità interna climatizzatore Unità esterna climatizzatore
	Dispersore entro Pozzetto		Interruttore bipolare		Presa 2P+T Tipo Universale | Schuko+Bipasso		Aspiratore
	Dispersore di terra verticale		Deviatore		Presa dati RJ45		Pannel led 60x60 4000lm 36W Pipo Beghelli 40101 o equivalente
	Tubazione impianto FM		Invertitore		Presa CEE 2P+T 16A interbloccata con/senza fusibili		C.Illuminante Stagno a led tipo Beghelli 85030 40003 o equivalente 25W 3500lm
	Tubazione impianto TP-TD		Pulsante di sgancio ad accesso protetto		Presa CEE 3P+T 16A interbloccata con fusibili		Apparecchio di illuminazione di sicurezza autonomo
	Tubazione impianto terra		Pulsante annullamento chiamata disabili	TA	Termostato ambiente		Rivelatore Infrarosso 90° esterno
	Conduttura ascendente		Pulsante a tirante chiamata disabili		Predisposizione alimentazione utilizzatore		Telecamera per videocontrollo Flexidome NDE--35.03--AL -- 6mm
	Conduttura discendente		Ronzatore allarme disabili		Collegamento equipotenziale		

Finanziato dall'Unione Europea
NextGeneration EU

VITTORIO&ASSOCIATI
STUDIO DI ARCHITETTURA
C.F.-P.Iva 01874020306
Tel +39 0432.508765
Fax +39 0432.201595
Vicolo degli orti 2
33100 Udine
Via dell'aviere 1/A
37010 Pastrengo (VR)
www.vittorioeassociati.it
info@vittorioeassociati.it
vittorioeassociati@pec.it

CITTA' METROPOLITANA DI VENEZIA	comune MARTELLAGO
committente	COMUNE DI MARTELLAGO
opera	ADEGUAMENTO IMPIANTI SPORTIVI DI MARTELLAGO - 1° LOTTO
	PROGETTO DEFINITIVO
tavola	IE 01
	PROGETTO IMPIANTO ELETTRICO SCHEMA DISTRIBUTIVO ILLUMINAZIONE E F.M.
committente	progettista
scala: 1:50	disegnato da V&A
data: Ottobre 2022	Cod. : MART
	verificato: 31/03/2022
	modifica:

Comune di Martellago - Protocollo n. 0036556 del 28/10/2022 08:01:21
REALIZZATO CON AutoIT 2019 (T-Swift Inc. 760-51-19946)