



FASE 1

FRESATURE - SCARIFICHE - ASFALTATURE
Le asfaltature dovranno essere eseguite susseguentemente alle fresature

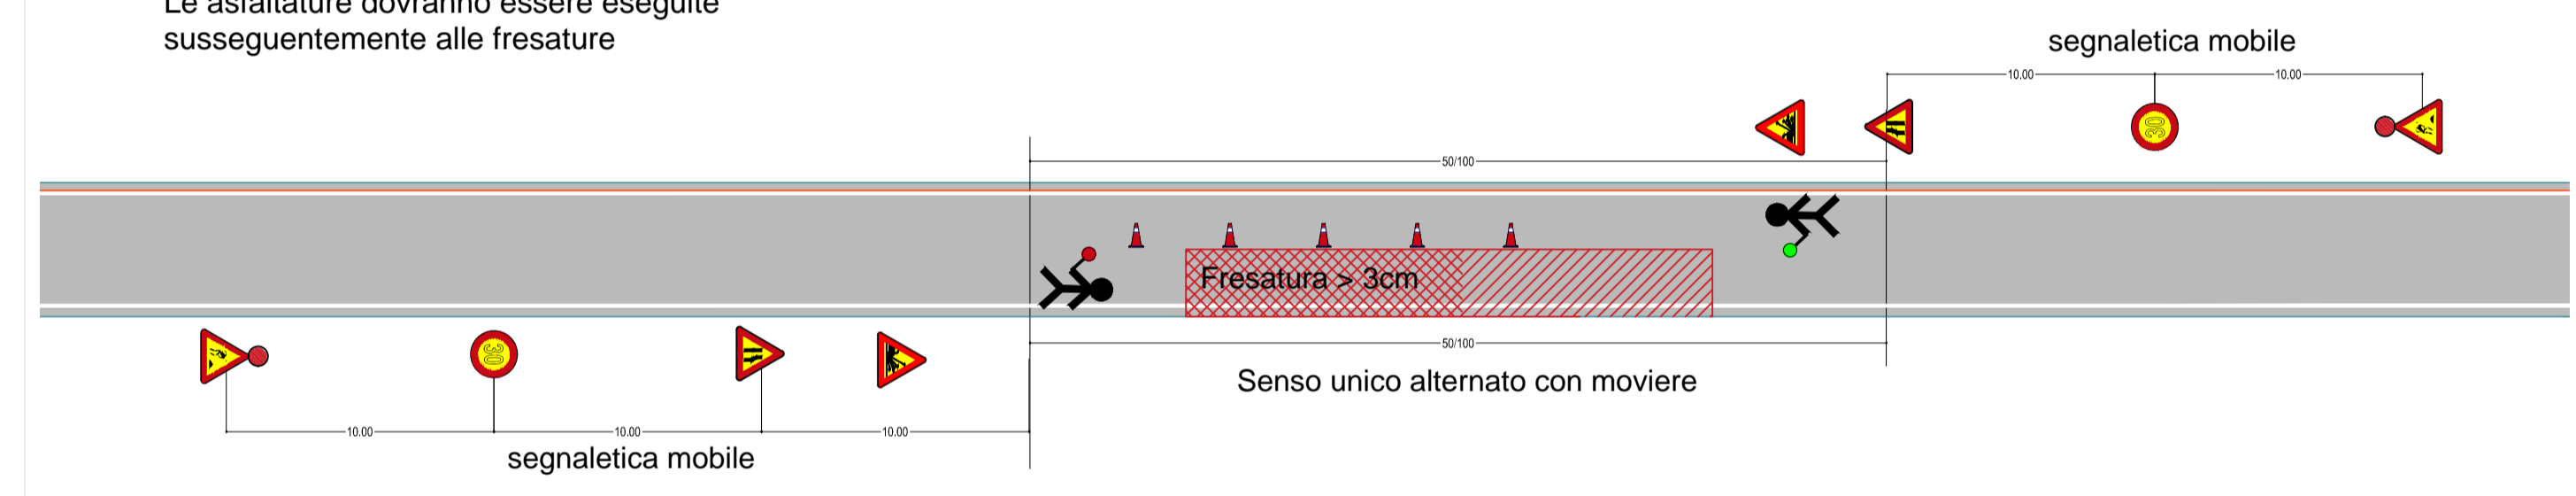


FASE 2

LAVORI PUNTUALI IN CARREGGIATA

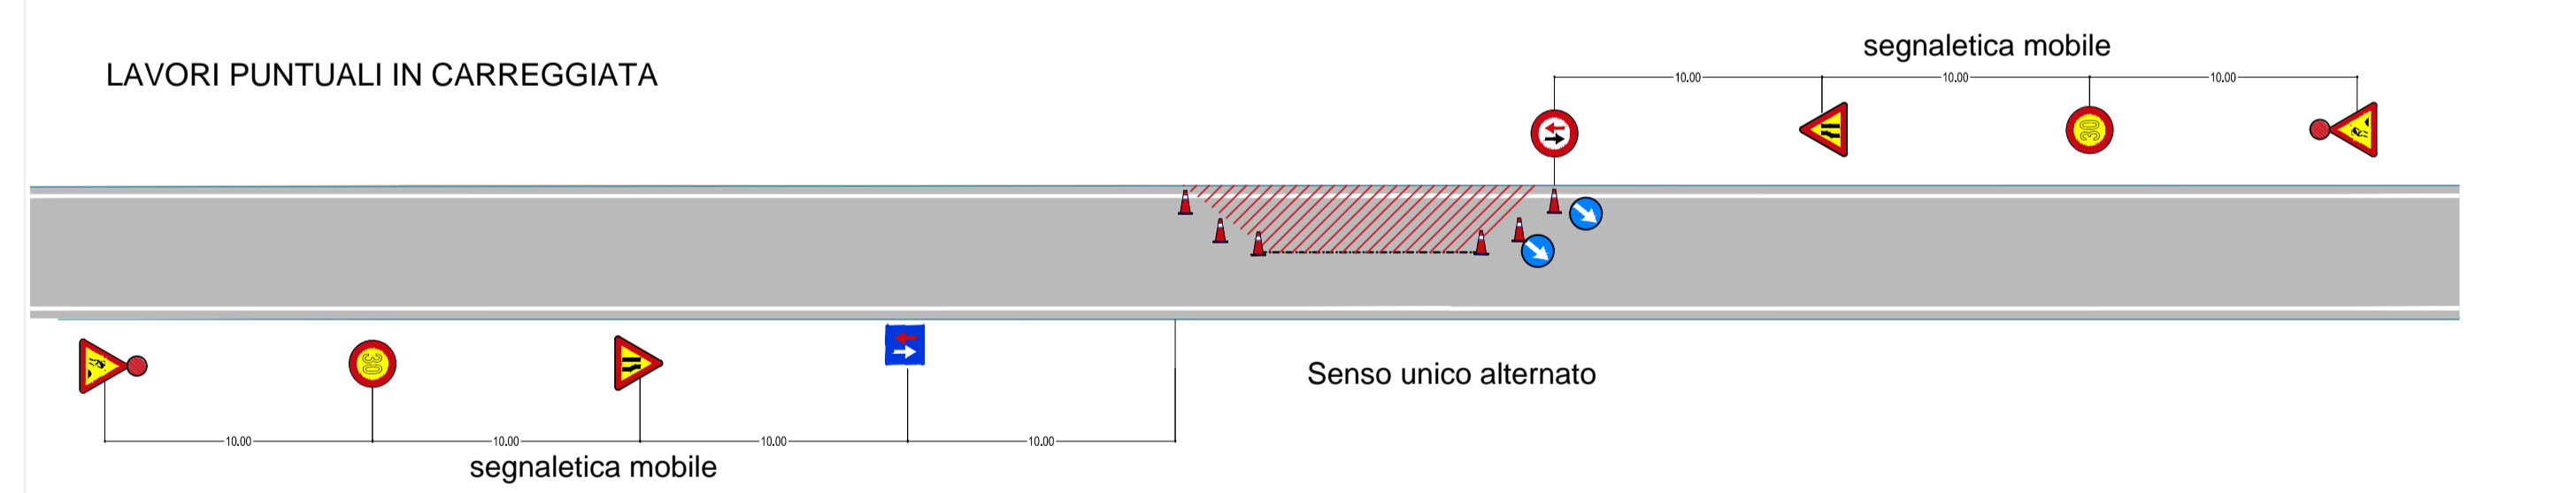


FASE 3

LAVORI PUNTUALI IN CENTRO STRADA

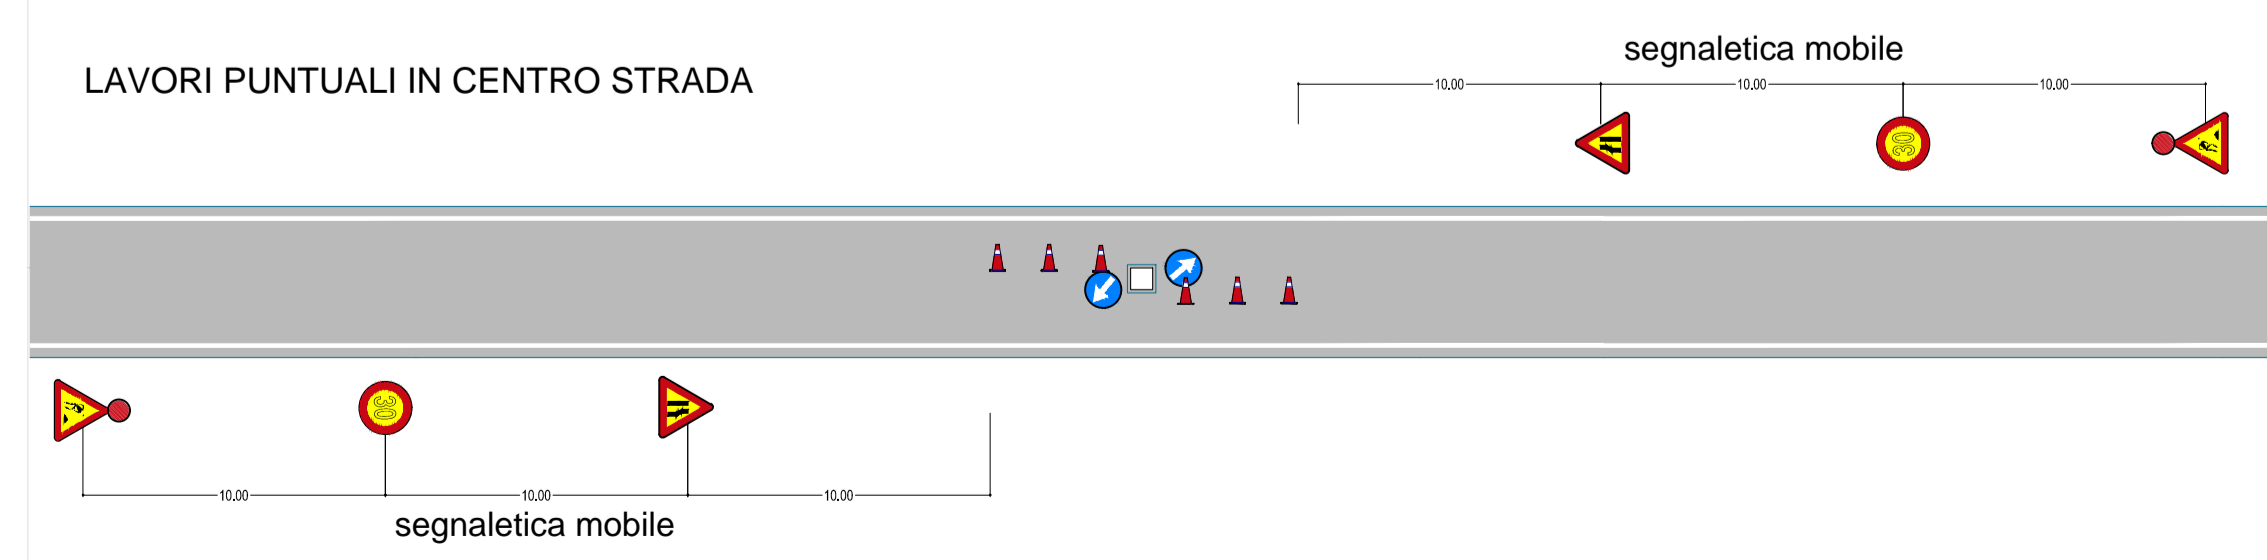

FASE 4

POSA SEGNALETICA ORIZZONTALE

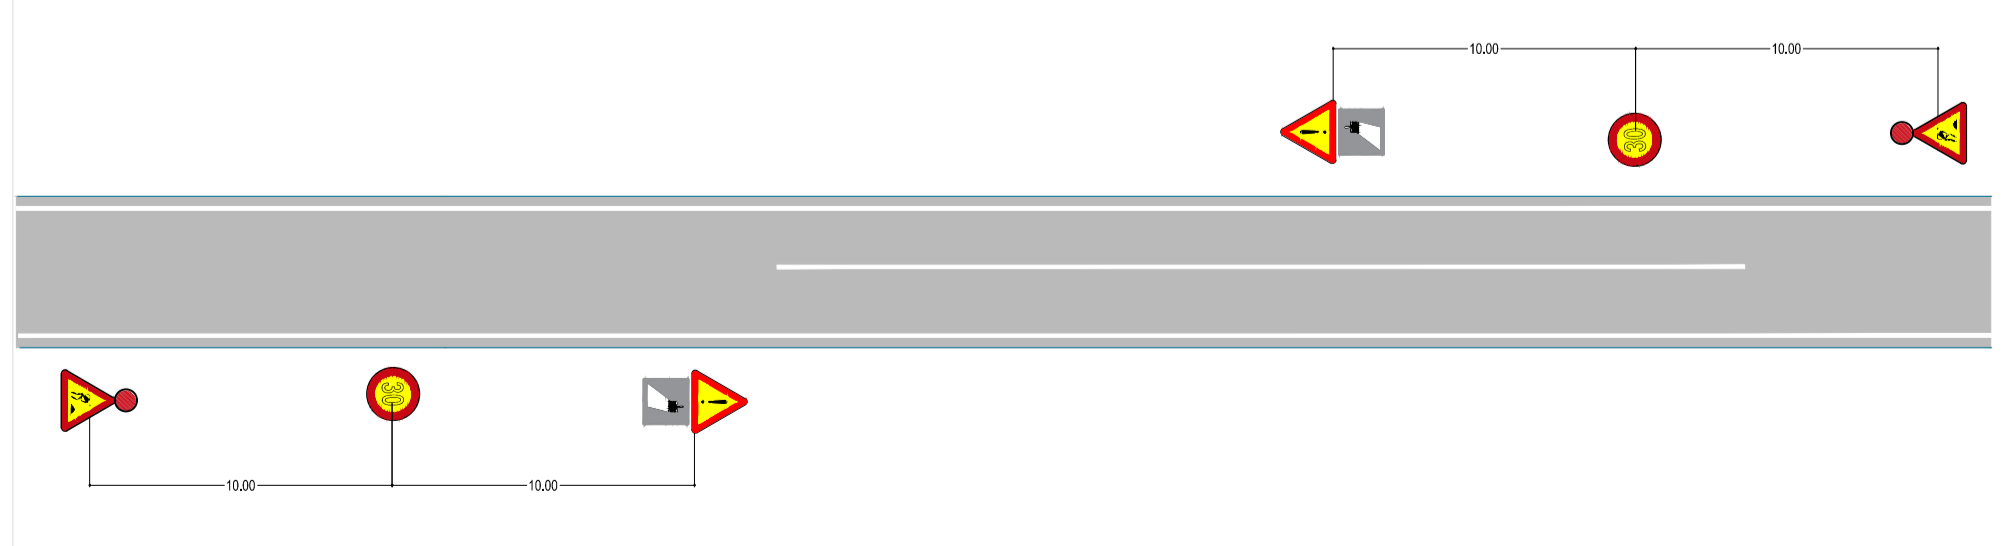

FASE 1 - INCROCIO VIA TRENTO- VIA FAPANNI



FASE 2 - INCROCIO VIA TRENTO- VIA FAPANNI



LEGENDA

--- AREA DI INTERVENTO



COMUNE DI MARTELLAGO
CITTÀ METROPOLITANA DI VENEZIA

ASFALTATURA DI VIA CASTELLANA E VIA
RIALTO E MANUTENZIONE STRAORDINARIA
DI ALCUNI TRATTI DI PISTE CICLABILI

- P.S.C. -

PSC PLAN. - VIA TRENTO		Scala 1:500
Committente	COMUNE di MARTELLAGO	
RUP	Ing. FABIO CALLEGHER	
Progettista	Arch. ALESSANDRA FONZO	
Coordinatore per la sicurezza	Ing. GIOVANNI CARRARO	
Data	MARZO 2023	7
REV.	00	

STUDIO TECNICO

Ing. Giovanni Carraro
Ordine degli Ingegneri Venezia n. 1494
30034 Mira (VI) - via Nazionale 172 - Tel./Fax 041/560024 - Purlin SA 0418360272 - e-mail: studiojovincarraro@gmail.com