

DATI TECNICI	AREE DI OCCUPAZIONE LAVORI	P1		
	PIAZZOLE	A1 A2		
	ALLARGAMENTI	S2 S3		
	STRADE DI ACCESSO PROVVISORIE	S1		
	IMPIANTI	M1		
	MANUFATTI (palizzate)			
CONFINI AMMINISTRATIVI		FG.7	FG.11	FG.10

DATI CARATTERISTICI

DATI DI COSTRUZIONE
 PRESSIONE DI PROGETTO (DP) 75.0 bar
 GRADO DI UTILIZZAZIONE DICHIARATO f - 0.57
 PRESSIONE MASSIMA DI ESERCIZIO (MOP) 75.0 bar

REALIZZATO IN CONFORMITA' AL D.M. 17/04/2008


RIVESTIMENTO GIUNTI DI SALDATURA
 FASCE TERMORESTRINGENTI

DATI GENERALI
 DN 100 (4") sp. 5,20 mm - da prog. 0,00 a prog. 160,00

LUNGHEZZA TOTALE IMPIANTO 160,00 m


FASE EMISSIONE: AUTORIZZAZIONE UNICA 327

CONFINI AMMINISTRATIVI

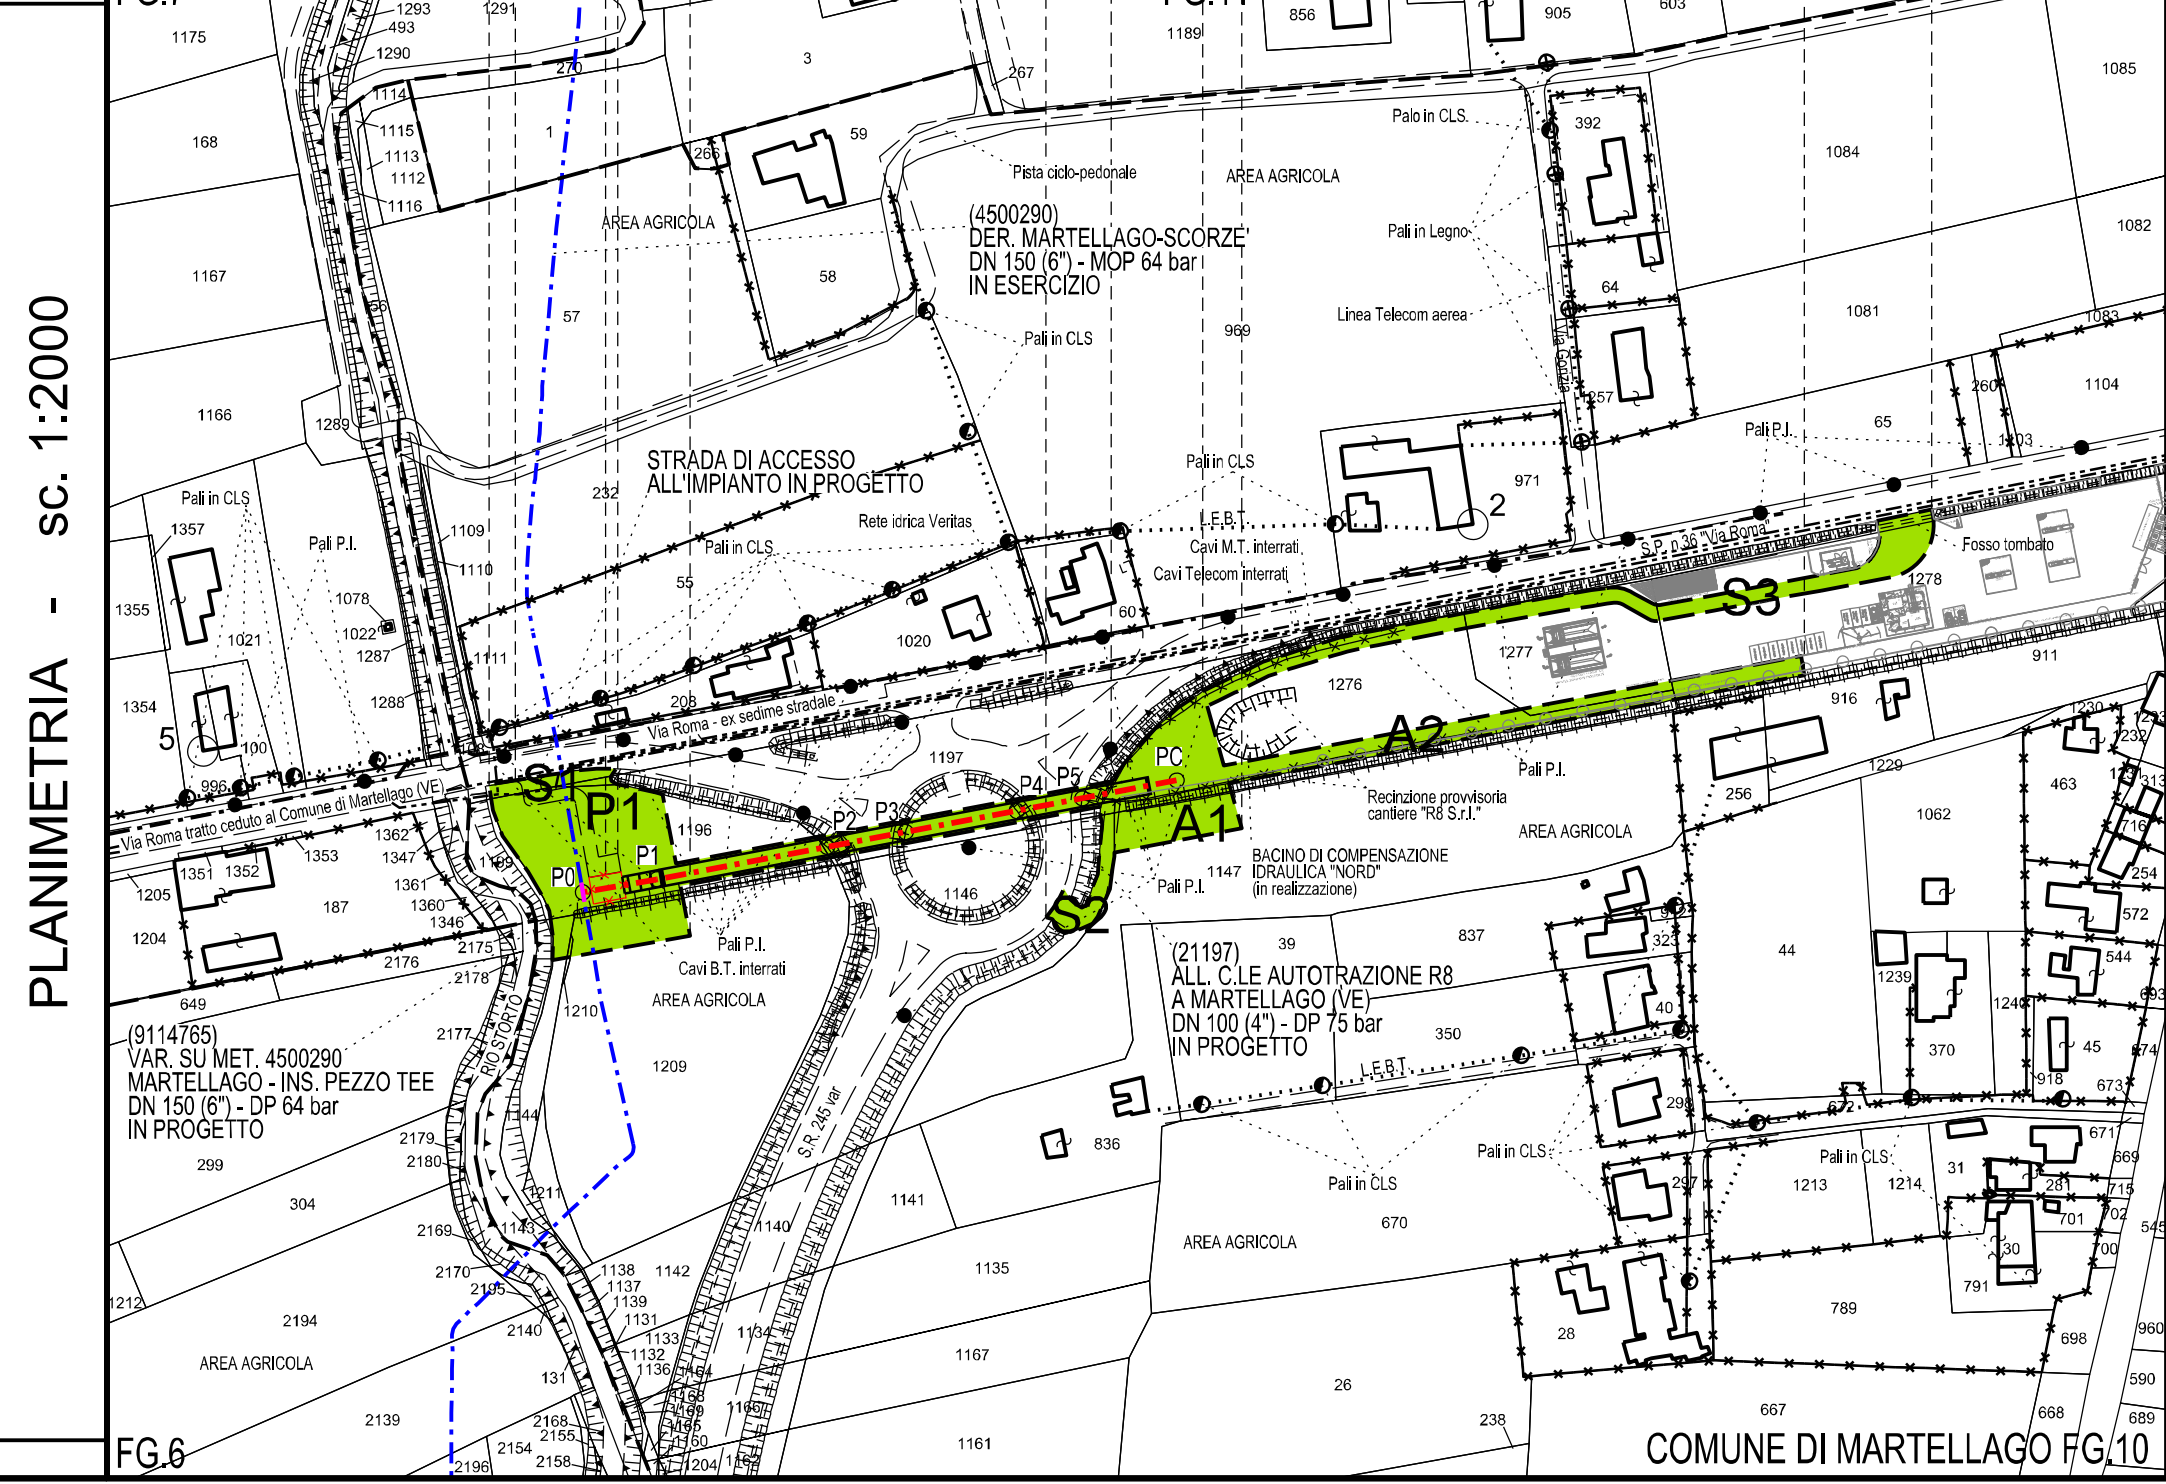


LEGENDA A.O.L.

- - - - - Metanodotto in progetto
- - - - - Metanodotto in progetto da altra opera
- - - - - Metanodotto in esercizio
- Impianto in progetto
- Area Occupazione Lavoro
- Allargamenti
- Piazzole
- Strade di accesso provvisorie alle aree di lavoro
- M Manufatti in progetto (gabbionate, scogliere, muri, etc.)

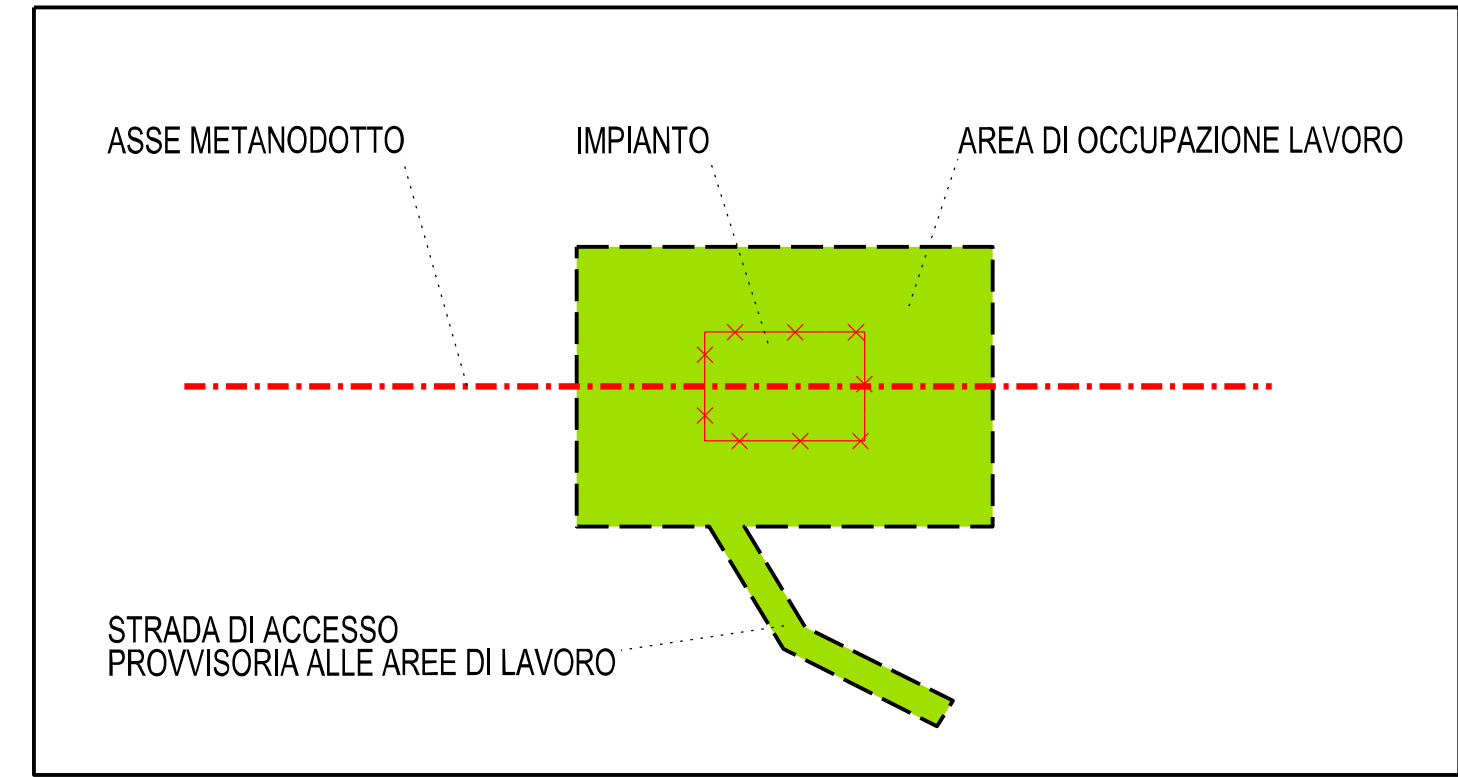

PIANO PARTICELLARE

ELENCO DEI MAPPALI DA OCCUPARE TEMPORANEAMENTE IN COMUNE DI MARTELLAGO (VE)															
N.	DITTA CATASTALE	INDIRIZZI DI RESIDENZA / SEDE LEGALE	DATI CATASTALI												
			DATI IDENTIFICATIVI			DATI CLASSAMENTO		SUPERFICIE		REDDITO IMPONIBILE		SUPERFICIE DA ASSERVIRE	NOTE		
COMUNE	FOGLIO IN MAPPA	PARTICELLA	SUB.	PORZ.	QUALITA'	CLASSE	HA	ARE	CA	DOMINICALE	AGRARIO	mq			
1	DEMANIO DELLO STATO - RAMO IDRICO (CF 80207790587) Sede in ROMA (RM) Diritto di Proprietà' per 1/1	con sede in Via Barberini, 38 - 00187 Roma	MARTELLAGO (VE)	10	1196	-	-	SEMINATIVO	2	-	20	71	15,83 €	10,16 €	1543,00
					1144	-	-	PRATO	U	-	4	65	3,19 €	1,68 €	54,00
					1210	-	-	SEMINATIVO	2	-	-	9	0,07 €	0,04 €	4,00
2	BUSATO ADRIANO (CF BSTDRN68R23F241G) nato a MIRANO (VE) il 23/10/1968 Diritto di Proprietà' per 1/1	Via Gorizia, 1 Martellago (VE)	MARTELLAGO (VE)	10	1147	-	-	SEMINATIVO	2	-	71	56	54,70 €	35,11 €	335,00
					1209	-	-	SEMINATIVO	2	-	58	69	44,86 €	28,80 €	333,00
3	DEMANIO DELLO STATO - RAMO STRADE (CF 06340981007) Sede in ROMA (RM) Diritto di Proprietà' per 1/1	con sede in Via Barberini, 38 - 00187 Roma	MARTELLAGO (VE)	10	1197	-	-	SEMINATIVO	2	-	38	43	29,37 €	18,86 €	489,00
					1146	-	-	SEMINATIVO	2	-	42	55	32,52 €	20,88 €	180,00
4	ROMBOLOTTO FRANCESCO (CF RMBFN08H16L736T) nato a VENEZIA (VE) il 16/06/1968 Diritto di Proprietà' per 1/2 ROMBOLOTTO MARCO (CF RMBMR067C03L736U) nato a VENEZIA (VE) il 03/04/1967 Diritto di Proprietà' per 1/2	Via Moranzani (marghera) n. 92, Comune di Venezia (VE)	MARTELLAGO (VE)	10	1276	-	-	SEMINATIVO	2	-	33	35	25,49 €	16,36 €	1379,00
					1277	-	-	SEMINATIVO	2	-	14	25	10,89 €	6,99 €	302,00
5	R. HOLDING S.R.L. con sede in VIGONOVO (VE) 01444850270 Proprietà' 1/1	Via Cairoli, 2/B Viganovo (VE)	MARTELLAGO (VE)	10	1278	-	-	SEMINATIVO	2	-	47	91	36,62 €	23,51 €	579,00

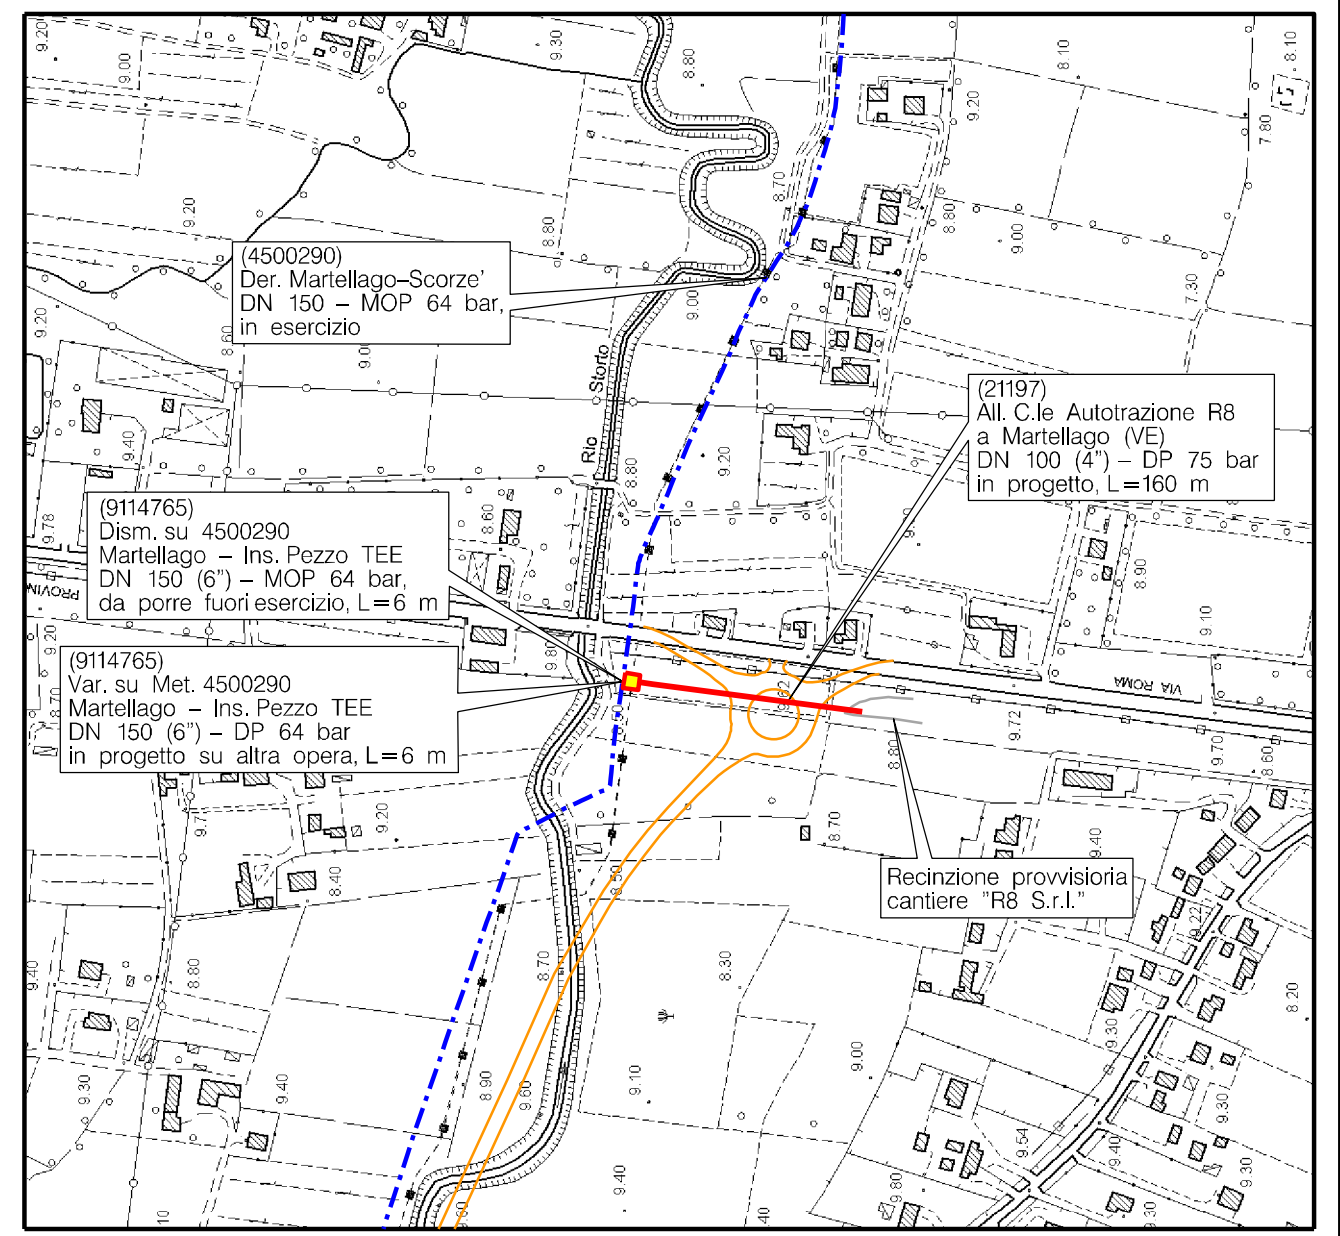

COGROGRAFIA Scala 1:5.000

NEL COMUNE DI MARTELLAGO (VE)

0 10/08/2022 EMISSIONE PER AUTORIZZAZIONE UNICA 327

Proprietario: Progettista:

Impianto: 21197
 Metanodotto: ALL. C.LE AUTOTRAZIONE "R8" A MARTELLAGO (VE) DN 100 (4") - DP 75 bar

REVISIONE 0

COMMESSA NQ/R21187/L01
 COD. TEC. 21197

SCALA 1:2000

PLANIMETRIA CATASTALE CON AREE DI OCCUPAZIONE LAVORI E PIANO PARTICELLARE

FOGLIO

