


PIANO DEGLI INTERVENTI

Elaborato VCI 0 4

Scala 1:5000

VALUTAZIONE DI COMPATIBILITÀ IDRICA
TAVOLA INTERVENTI - MARTELLAGO NORD

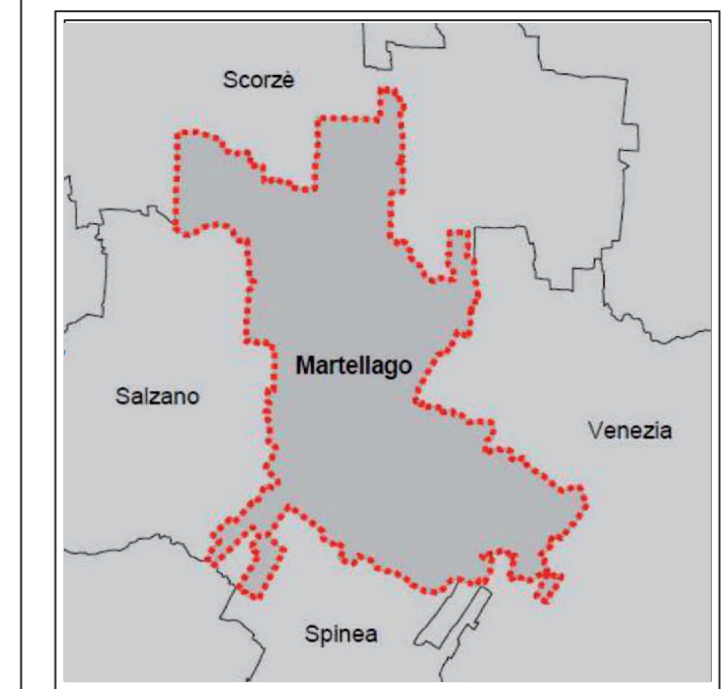

IL SINDACO: Marco Baroni
ASSESSORE ALLA PROMOZIONE DEL TERRITORIO - URBANISTICA - S.U.A.P.: Paolo Frangini
IL SEGRETARIO GENERALE: COSELE DI MARTELLAGO
GRUPPO DI PROGETTAZIONE: Studio Associato del Territorio: Antonio Maffei, Roberto Di Stefano, Giuseppe Di Stefano, Riccardo Basso, Carlo Di Stefano, Riccardo Di Stefano, Riccardo Di Stefano
AGRI.TE.CO.: Dott. Uff. Alessandro Calzavara
METROPLAN: Ing. Stefano Stalder
COLLABORATORI: Studio Edilizia Pavesi, Studio Uff. C.A.P. Venezia S.p.A.
PEREQUAZIONE URBANISTICA E CREDITO EDILIZIO: Daniela Maffei Pavesi



Adottato con deliberazione di Consiglio Comunale n. del
Approvato con deliberazione di Consiglio Comunale n. del DATA 15 Maggio 2015 - Rev.04

Legenda

- VCI
- LINEE DI RECAPITO
- PUNTI DI CONSEGNA
- DIREZIONI FLUSSO
- SISTEMA IDROGRAFICO ESISTENTE
- RETE IDROGRAFICA SUPERFICIALE
 - RETE_PRINCIPALE
 - FOSSO_PRIMARIO
 - FOSSO_SECONDARIO
 - FOGNATURA ACQUE BIANCHE
 - FOGNATURA ACQUE NERE
 - FOGNATURA ACQUE BIANCHE SECONDARIA
 - LOTTIZZAZIONI GIÀ REALIZZATE CON INVARIANZA IDRICA
- PIANO INTERVENTI
- AREE DI INTERVENTO
 - SENZA AUMENTO DI VOLUME
 - CON AUMENTO DI VOLUME
- PAT
 - PROGRAMMI COMPLESSI
 - RISCHIO IDRALICO

