

Il presente disegno è di proprietà aziendale - La Società tutelera i propri diritti a termine di legge.



COROGRAFIA Scala 1:200.000




0	15/04/22	EMISSIONE PER AUTORIZZAZIONE UNICA 327	SPERANDINI	GALVANI	LUMINARI
INDICE	DATA	REVISIONI	ELABORATO	VERIFICATO	APPROVATO
Proprietario		Progettista		Dis. PG-PRG-D-10002	
				Fg. 1 di 3	
Metanodotto:			Comm. NQ/R21187/L01		
All. C.le Autotrazione			INDICE		
R8 a Martellago (VE)			0		
DN 100 - DP 75 bar			Scala 1:5000		
STRUMENTI DI PIANIFICAZIONE URBANISTICA			Sostituisce il		
			Sostituito dal		

Metanodotto:

All. C.le Autotrazione
R8 a Martellago (VE)
DN 100 – DP 75 bar

0	10/06/2022	EMISSIONE PER AUTORIZZAZIONE UNICA 327	SPERANDINI	GALVANI	LUMINARI	Foglio 2
INDICE	DATA	REVISIONI	ELABORATO	VERIFICATO	APPROVATO	di 3
Proprietario		Progettista		Dis. PG-PRG-D-10002		Scala 1:5000
				Comm. NQ/R21187/L01		

STRUMENTI DI PIANIFICAZIONE URBANISTICA

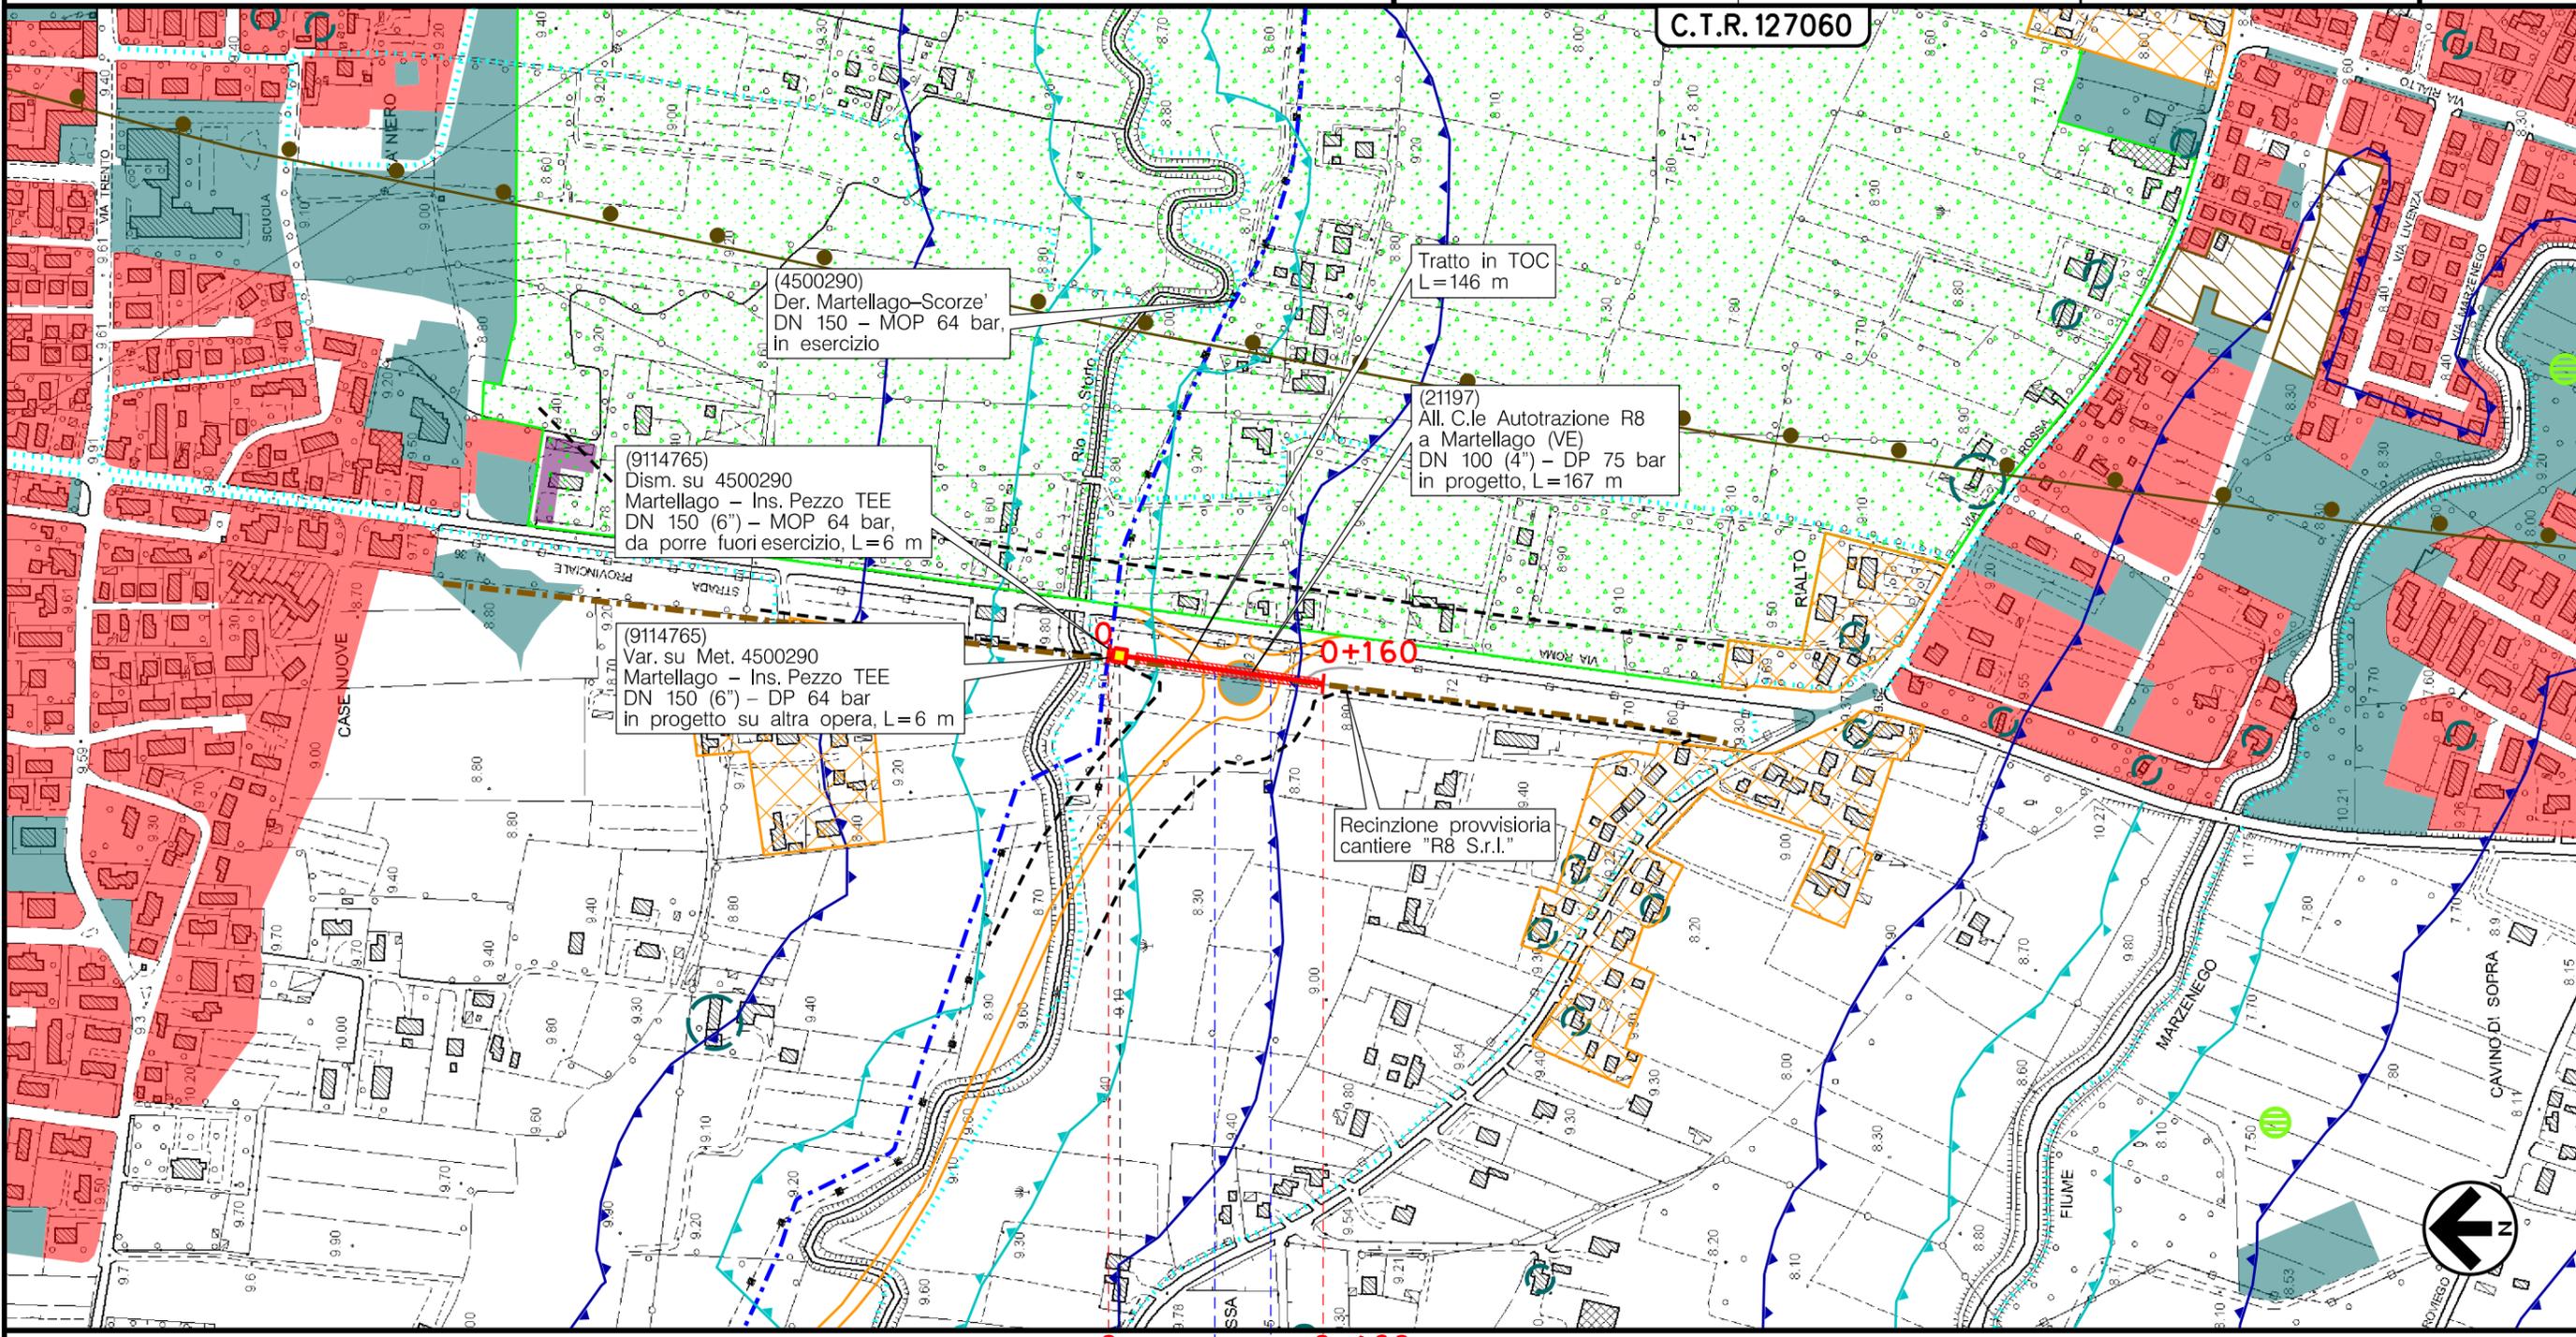

Il presente disegno e' di proprieta' aziendale - La Societa' tutelera' i propri diritti a termine di legge.

0 0+160

MARTELLAGO
VENEZIA



Rotatoria Via Roma-S.P. n.36



Metanodotto: All. C.le Autotrazione
R8 a Martellago (VE)
DN 100 – DP 75 bar

STRUMENTI DI PIANIFICAZIONE URBANISTICA

0	10/06/2022	EMISSIONE PER AUTORIZZAZIONE UNICA 327	SPERANDINI	GALVANI	LUMINARI	
INDICE	DATA	R E V I S I O N I		ELABORATO	VERIFICATO	APPROVATO
Proprietario		Progettista		Dis. PG-PRG-D-10002		
				Comm. NQ/R21187/L01		
						Foglio 3 di 3 Scala 1:5000

LEGENDA

SIMBOLOGIA CARTOGRAFICA

- | | | | |
|--|---------------------------------------------------|--|-----------------------------------------------------------|
| | Metanodotto in progetto | | Altre condotte di terzi |
| | Metanodotti in esercizio | | Altri metanodotti in progetto |
| | Metanodotti da porre fuori esercizio e recuperare | | Gallerie, Tunnel, Mini-Microtunnel, Raise Boring e T.O.C. |
| | Alternativa di tracciato | | Impianti di linea in progetto |
| | Aree impianti stacco-terminale in progetto | | Impianti di linea su rete in esercizio |
| | Aree impianti stacco-terminale esistenti | | Impianti di linea da porre fuori esercizio e recuperare |
| | Piazzola di stoccaggio tubazioni | | Depositi temporanei |
| | Strada di accesso all'impianto | | Strade di accesso provvisorio |
| | Adeguamento strade esistenti | | Limite sovrapposizione fogli |
| | | | Integrazioni planimetriche di progetto |
| | | | Integrazioni planimetriche esistenti |

SIMBOLOGIA MECCANICA

- Punto di intercettazione di linea (P.I.L.)
- Punto di intercettazione di derivazione importante (P.I.D.I.)
- Punto di intercettazione di derivazione semplice con stacco da P.I.L. (P.I.D.S.)
- Punto di intercettazione e derivazione semplice con stacco da Linea (P.I.D.S.)
- Punto di intercettazione con discaggio di allacciamento (P.I.D.A.)
- Punto predisposto per il discaggio di allacciamento (P.P.D.A.)
- Punto di sezionamento elettrico terminale (P.S.E.T.)
- Stazione predisposta per lancio e ricevimento PIG
- Impianto di riduzione/regolazione della pressione

SIMBOLOGIA TEMATICA

- Aree residenziali, del centro storico, di ristrutturazione, a capacità insediativa invariata, di conversione, di completamento, di nuovo impianto
- Aree produttive, da confermare, di completamento, di nuovo impianto, per attività miste commerciali, terziarie, direzionali, a destinazione variabile, ricettive turistiche, agricole
- Aree per servizi di interesse comune pubblici e privati, parcheggi, per attività urbane, sanitarie, per l'istruzione, per il distretto produttivo, religiose, verde pubblico, parchi per il gioco e lo sport
- Zone residenziali di completamento esterne ai centri urbani
- Zona C2C – PEEP
- Edifici con grado di protezione (Ex art.28 L.R. 61/85 e art.10 L/R 24/85)
- Agricola E2
- Ambiti di riforestazione urbana
- Percorsi ciclabili, pedonali
- Paesaggi strutturati
- Alberature prescritte
- Fascia di tutela idrografia (ex.L.R. 11/2004 smi, art. 41)
- Vincolo paesaggistico dei corsi d'acqua (42/04)
- Aeroporto "Marco Polo- Venezia" Area interessata da limitazioni
- Fascia di rispetto stradale

Progressiva chilometrica	N.
Comuni	
Province	
Impianti	
Attraversamenti	
Manufatti	M