




sezione 01

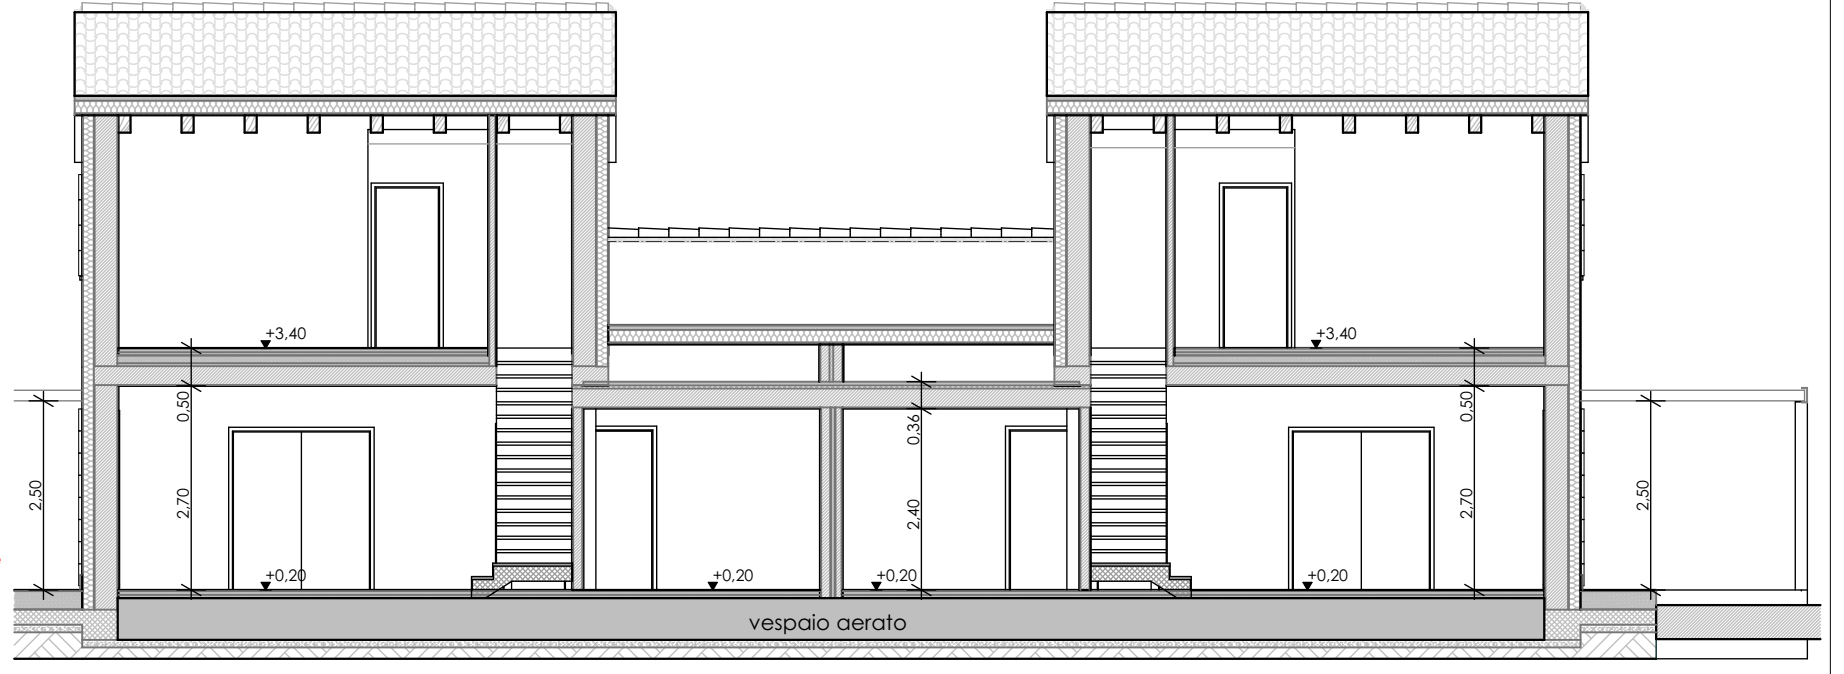


sezione 04

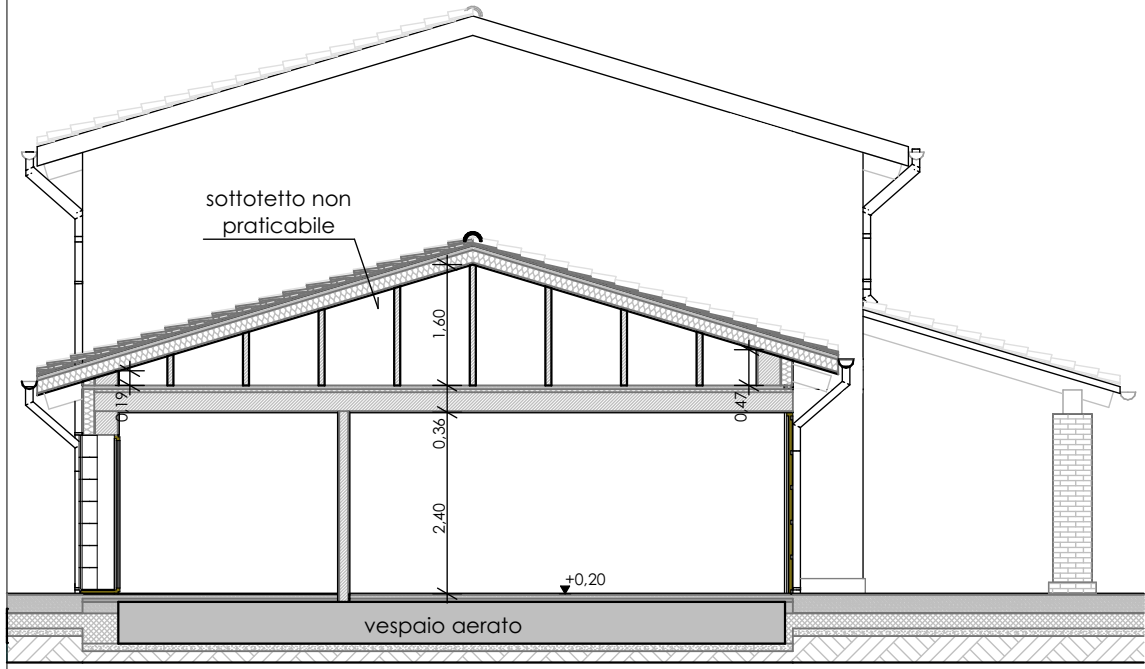


sezione 03

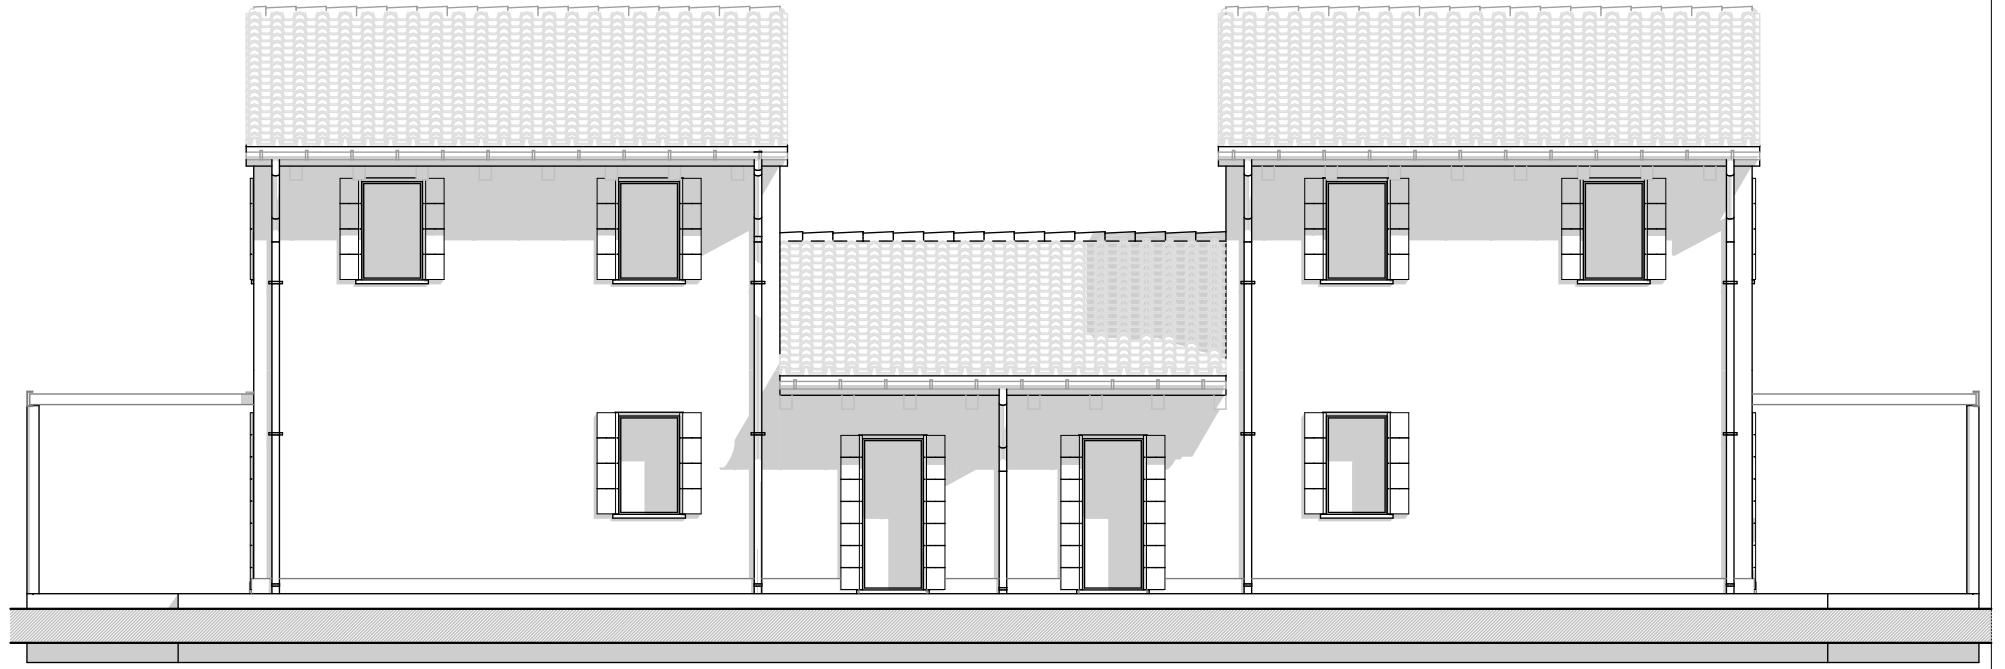


prospetto NORD

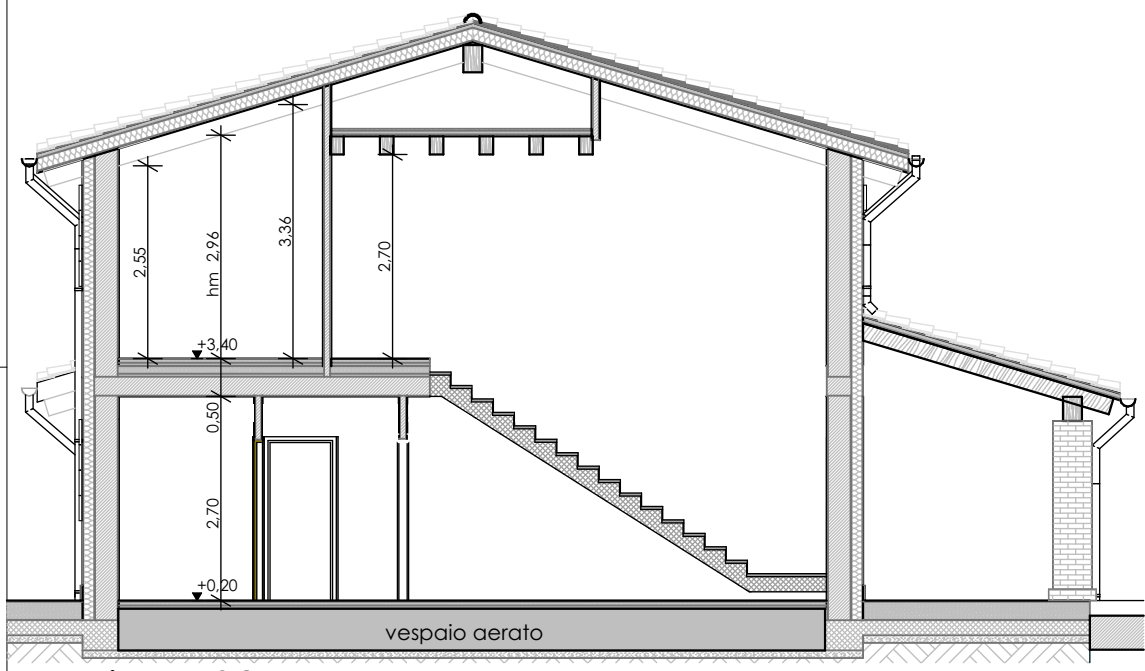


sezione 02

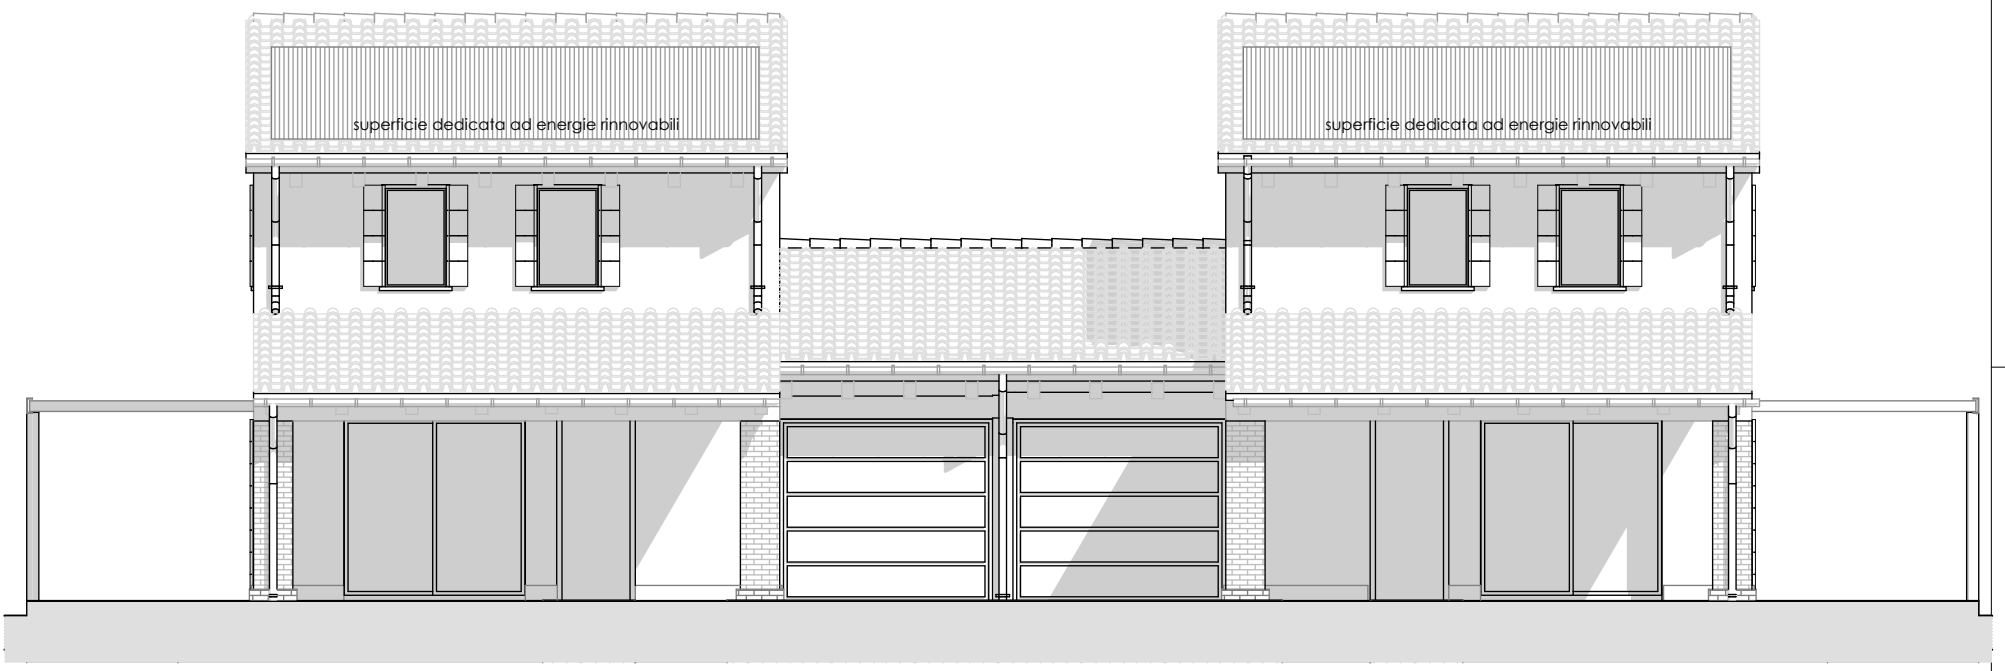

prospetto SUD

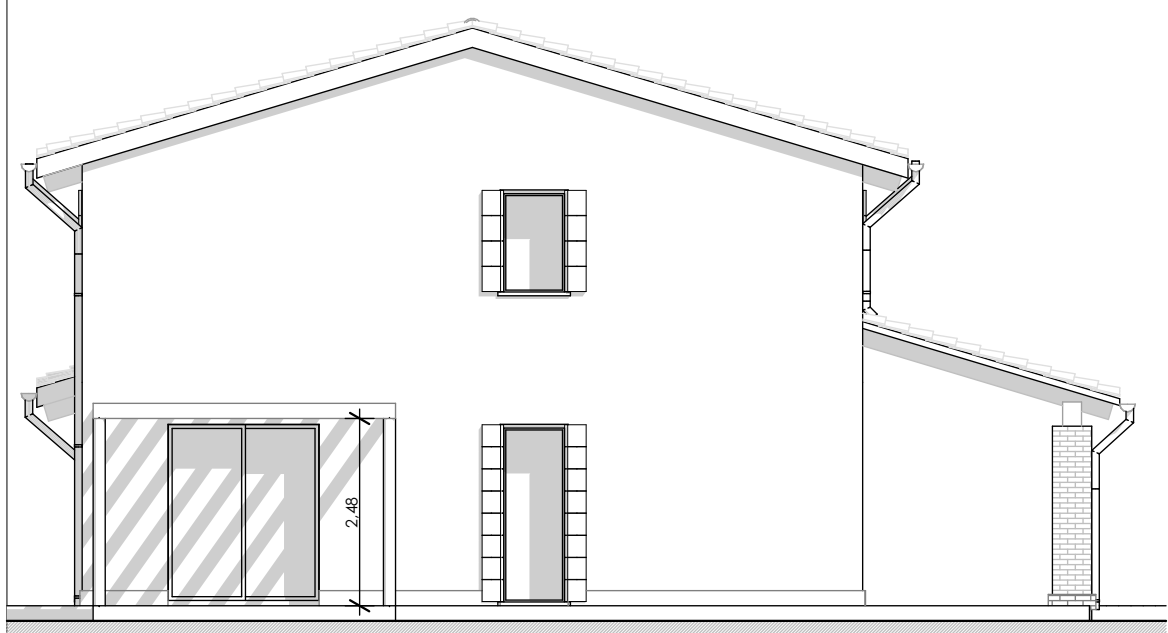

prospetto OVEST

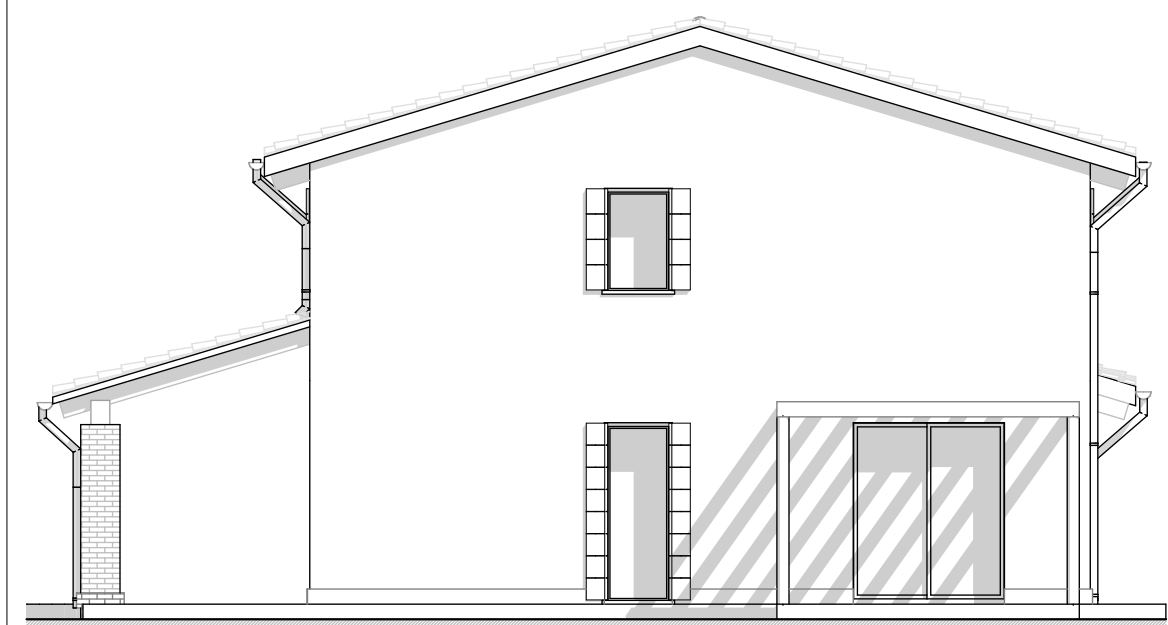

prospetto EST



Comune

MARTELLAGO foglio 14 porz. mappali 1529-1530-1534

Progetto

Lotto 6. edificio bifamiliare.
disposizioni plano-volumetriche, tipologiche, formali e costruttive

Oggetto

Sezioni e prospetti

Ditta

COSTRUZIONI EDILI PAVANELLO s.r.l.
Piazza IV Novembre 86/a
Maerne di Martellago VE

Di.Ma. Architeti
Giuseppe Di Loreto Architetto
via Leonardo da Vinci 10 30038, Spinea (VE)
tel./fax 041 997404
e-mail giuseppe.diloreto@alice.it
pec giuseppe.diloreto@archiworldpec.it

tavola

data

09/16

scala

1:100

Progettista

Arch. DI LORETO Giuseppe

4C.1
04