



Posto auto tipo
Scala 1:10

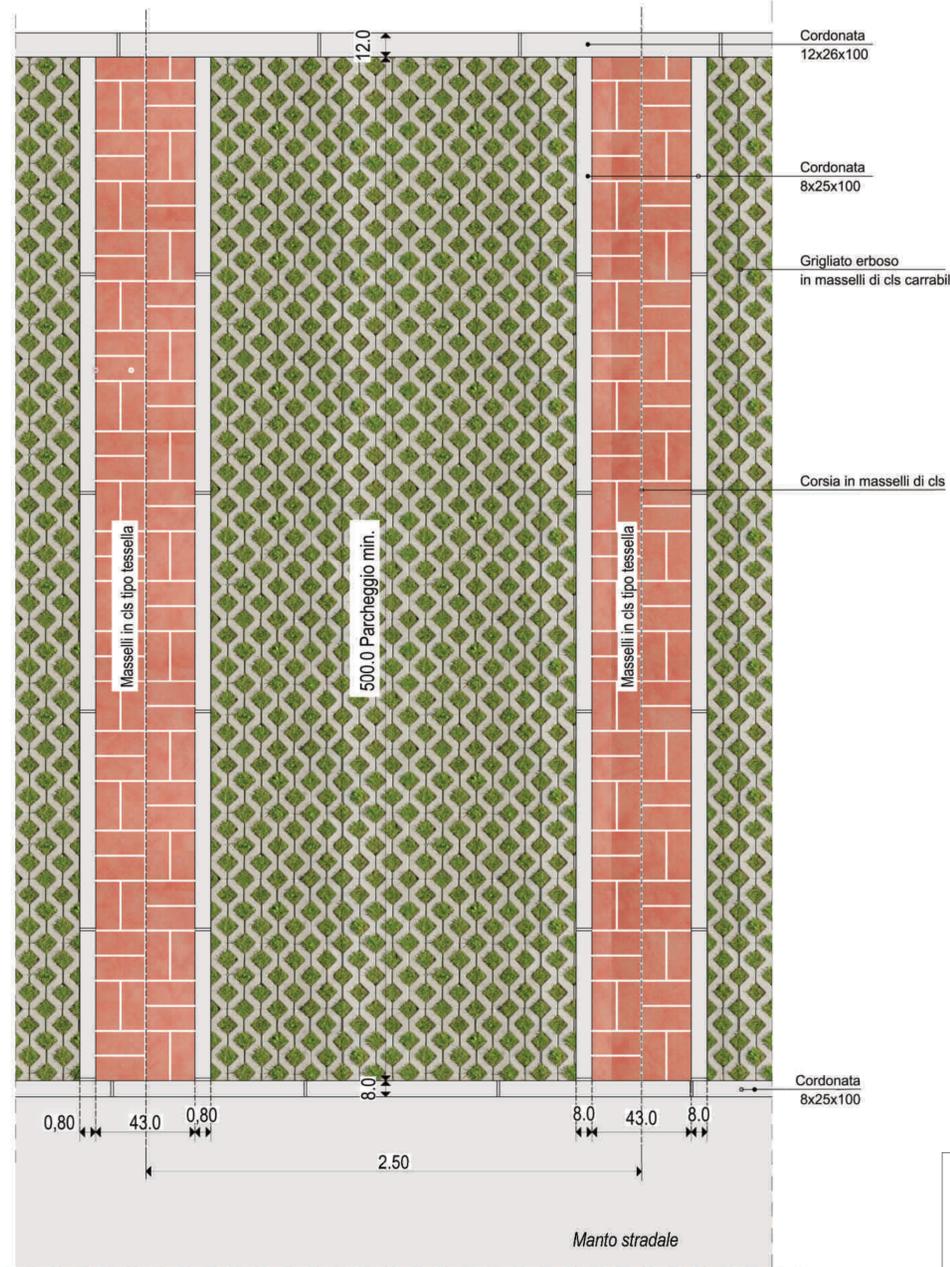

Pavimentazione tipo in corrispondenza degli attraversamenti pedonali
Scala 1:20

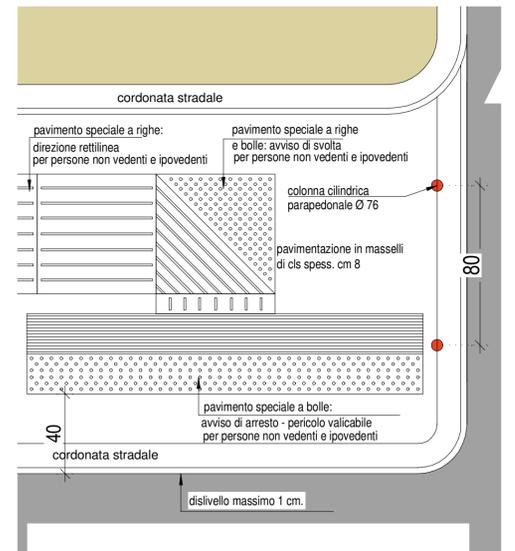


Dissuasore a colonna cilindrica
Scala 1:10


N.B:

Verniciatura opere in ferro colore RAL 6005

Tutte le saldature vanno levigate a spessore o con raggio raccordato con finitura a disco lamellare. Non deve risultare nessun testimone di saldatura

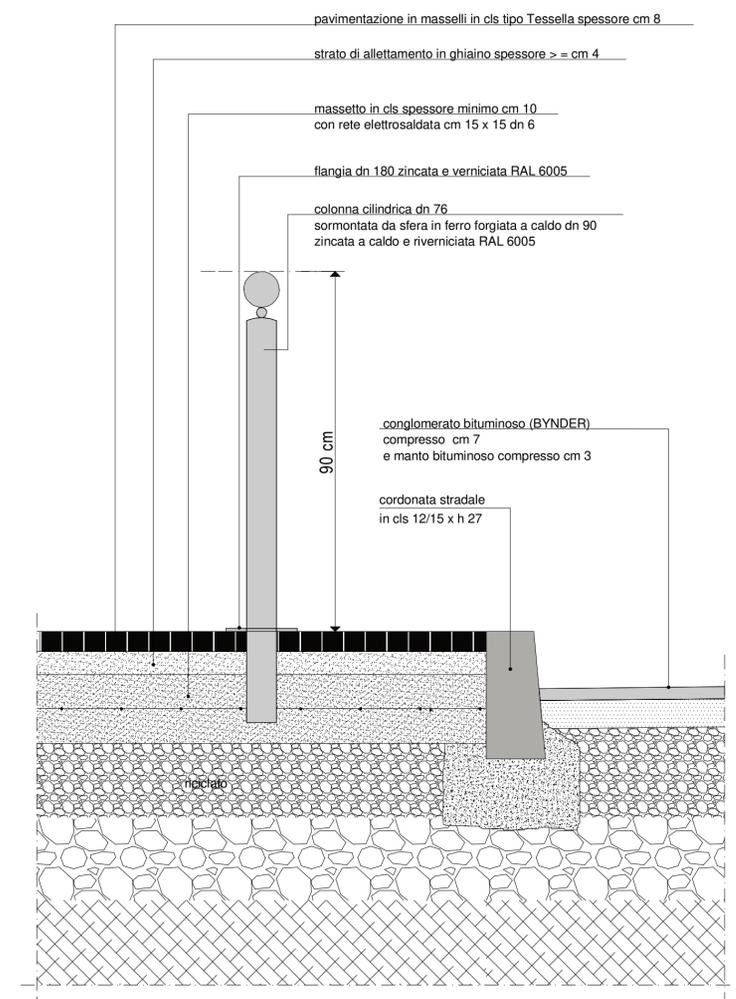

Modulo di riferimento
Transenna in acciaio tipo Harlem - Metalco
Scala 1:12,5

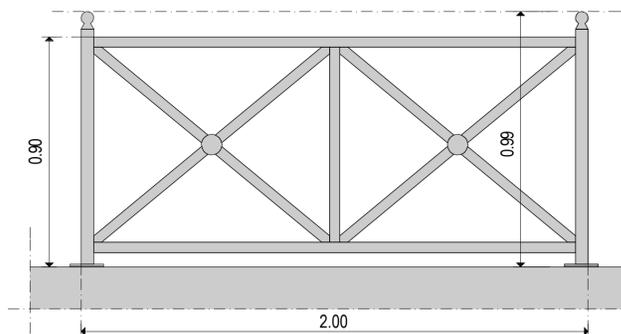

COMUNE DI MARTELLAGO
(Provincia di Venezia)

COMPLETAMENTO DEL PROGRAMMA INTEGRATO DI RIQUALIFICAZIONE URBANISTICA
EDILIZIA ED AMBIENTALE DELL'AREA CENTRALE DI OLMO (L.R. 11/2004)
Approvato dal Consiglio Comunale con Delibera n. 6 del 30/01/2006

OPERE DI URBANIZZAZIONE Variante al P.d.C. n° 39 del 12.06.2018

Ditta Proponente: IMM. MA.RE Srl
Sede legale: via Roma 26/1
35010 Loreggia (PD)
Partita I.V.A. 01309940284

IL TECNICO
Ing. Valerio CARNIO

IL PROPONENTE

OGGETTO: PARTICOLARI COSTRUTTIVI

SCALA 1: 20

Marzo 2019

Studio Tecnico Associato
Ing. VALERIO CARNIO e
Arch. SAURO GASPARIN

Via Roma n° 67/C
35017 PIOMBINO DESE (PD)

Tel. (049) 9365117
Fax (049) 9366940
Email: info@carnio-gasparin.it
C.F. e P.IVA: 02451590281

Tav.
10b

FILE: I29_A1_T106
VAR esecutivo P.I.R.U.E.A.