



FUNZIONALI	AREE SOGGETTE A V.P.E.	
	STRADE DI ACCESSO DEFINITIVE	S1
TECNICI		
DATI	MANUFATTI (palizzate)	
	IMPIANTI	M1
CONFINI AMMINISTRATIVI		

<b>DATI CARATTERISTICI</b>	
DATI DI COSTRUZIONE	
PRESSIONE DI PROGETTO (DP)	75.0 bar
GRADO DI UTILIZZAZIONE DICHIARATO f	- 0.57
PRESSIONE MASSIMA DI ESERCIZIO (MOP)	75.0 bar
REALIZZATO IN CONFORMITA' AL D.M. 17/04/2008	
RIVESTIMENTO GIUNTI DI SALDATURA FASCE TERMORESTRINGENTI	
DATI GENERALI	
DN	100 (4") sp. 5,20 mm - da prog. 0,00 a prog. 160,00
LUNGHEZZA TOTALE IMPIANTO 160,00 m	
FASE EMISSIONE: AUTORIZZAZIONE UNICA 327	
CONFINI AMMINISTRATIVI	

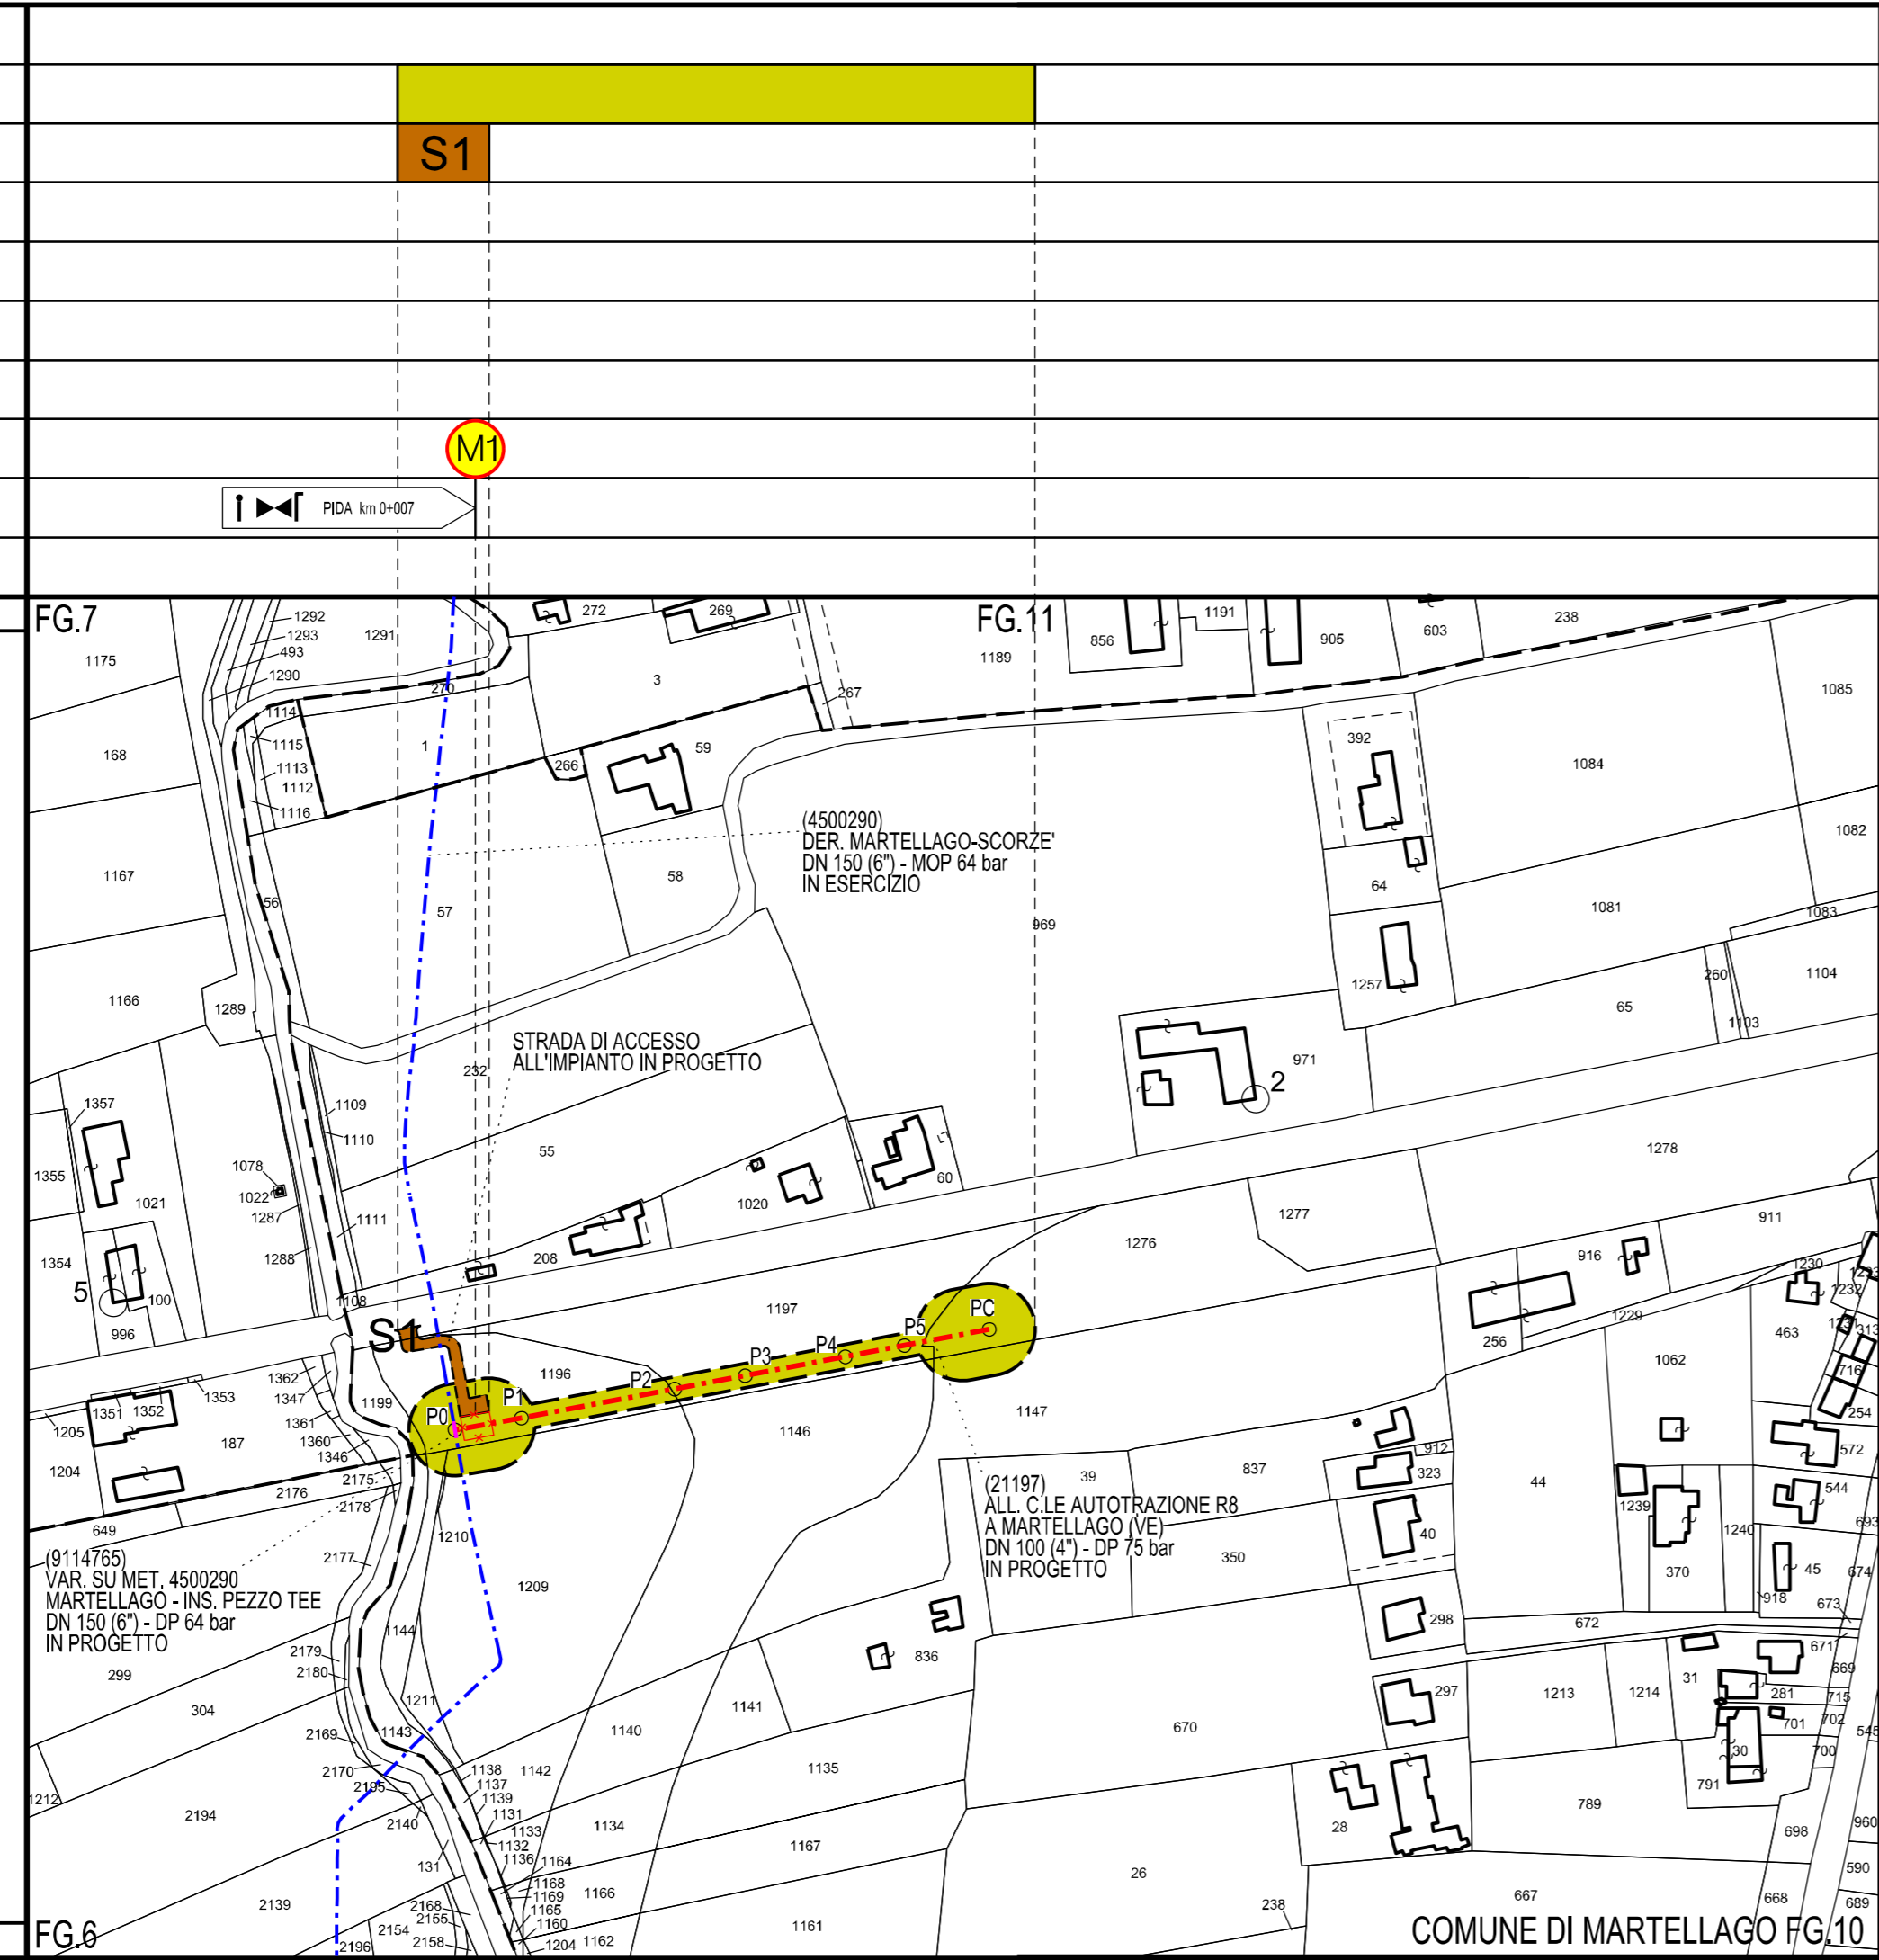

**LEGENDA V.P.E.**

- Metanodotto in progetto
- Metanodotto in progetto da altra opera
- Metanodotto in esercizio
- Impianto in progetto
- Fascia di vincolo preordinato all'esproprio (v.p.e.), (ASSERVIMENTO) coincidente con la fascia di servitu' DN 100 (4") - DP 75 bar
- Strade di accesso definitive
- Manufatti in progetto (gabbionate, scogliere, muri, etc.)

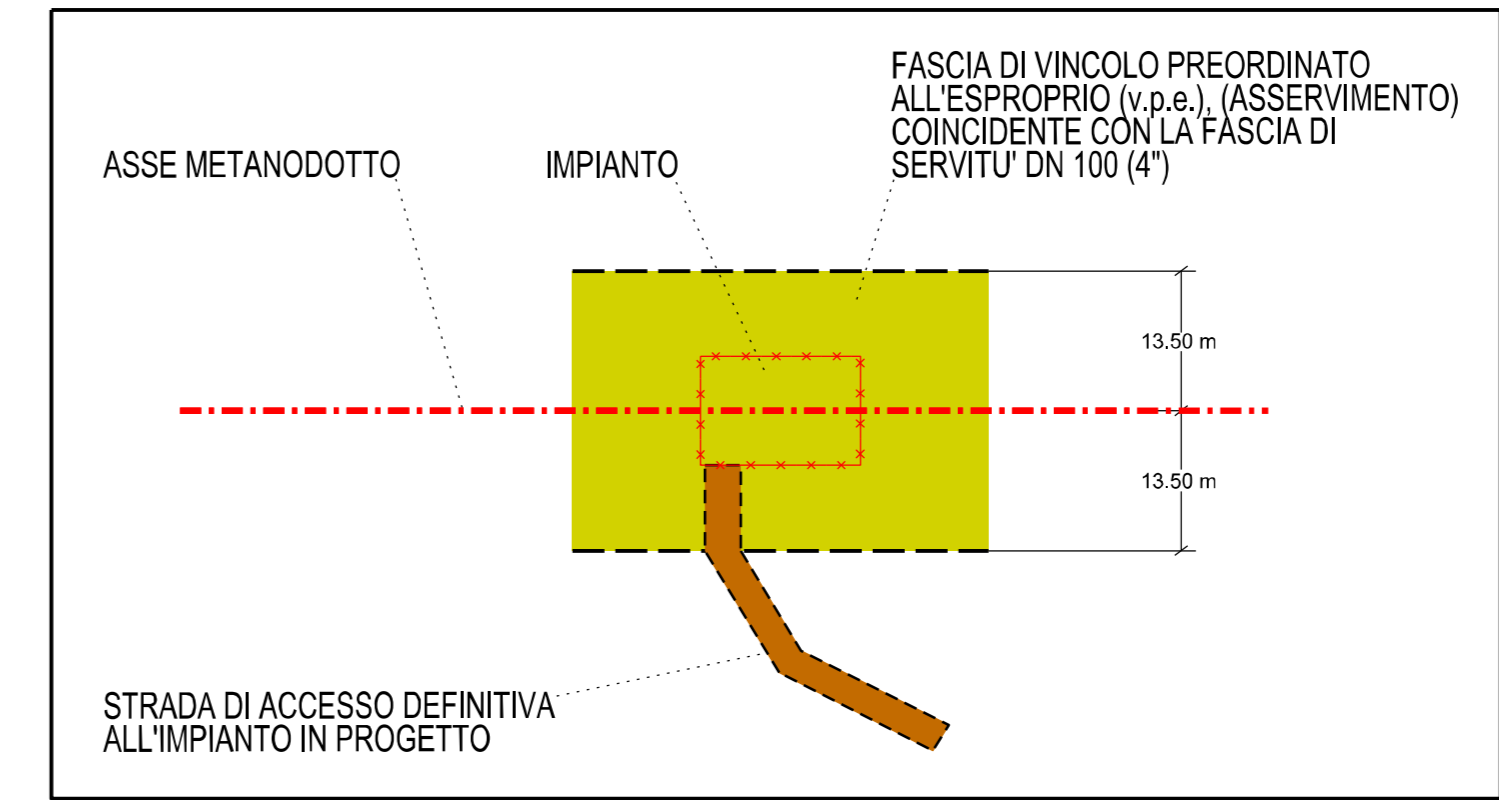

**PIANO PARTICELLARE**

ELENCO DEI MAPPALI DA ASSERVIRE IN COMUNE DI MARTELLAGO (VE)																
N	DITTA CATASTALE	INDIRIZZI DI RESIDENZA/SEDE LEGALE	DATI CATASTALI													
			DATI IDENTIFICATIVI				DATI CLASSAMENTO		SUPERFICIE		REDITO IMPONIBILE		SUPERFICIE DA ASSERVIRE	NOTE		
			COMUNE	FOGLIO IN MAPPA	PARTICELLA	SUB.	PORZ.	QUALITA'	CLASSE	HA	ARE	CA	DOMINICALE	AGRIARIO	m <sup>2</sup>	
1	DEMANIO DELLO STATO - RAMO IDRICO (CF 80207790587) Sede in ROMA (RM) Diritto di Proprietà per 1/1	con sede in Via Barberini, 38 - 00187 Roma	MARTELLAGO (VE)	10	1196	-	-	SEMINATIVO	2	-	20	71	15,83 €	10,16 €	973,00	di cui 55 mq per realizzazione impianto PDA in progetto e 147 mq per realizzazione strada di accesso S1 all'impianto in progetto
			MARTELLAGO (VE)	10	1199	-	-	SEMINATIVO	2	-	2	54	1,94 €	1,25 €	27,00	
			MARTELLAGO (VE)	10	1143	-	-	PRATO	U	-	5	25	3,61 €	1,90 €	6,00	
			MARTELLAGO (VE)	10	1144	-	-	PRATO	U	-	4	65	3,19 €	1,68 €	31,00	
			MARTELLAGO (VE)	10	1210	-	-	SEMINATIVO	2	-	-	9	0,07 €	0,04 €	1,00	
2	BUSATO ADRIANO (CF BSTDNR6823F241G) nato a MIRANO (VE) il 23/10/1968 Diritto di Proprietà per 1/1	Via Gorizia, 1 Martellago (VE)	MARTELLAGO (VE)	10	1209	-	-	SEMINATIVO	2	-	58	69	44,86 €	28,80 €	189,00	
			MARTELLAGO (VE)	10	1147	-	-	SEMINATIVO	2	-	71	56	54,70 €	35,11 €	204,00	
3	DEMANIO DELLO STATO - RAMO STRADE (CF 06340981007) Sede in ROMA (RM) Diritto di Proprietà per 1/1	con sede in Via Barberini, 38 - 00187 Roma	MARTELLAGO (VE)	10	1197	-	-	SEMINATIVO	2	-	38	43	29,37 €	18,86 €	608,00	
			MARTELLAGO (VE)	10	1146	-	-	SEMINATIVO	2	-	42	55	32,52 €	20,88 €	5,00	
4	ROMBOLOTTO FRANCESCO (CF RMBFNC68H16L736T) nato a VENEZIA (VE) il 16/06/1968 Diritto di Proprietà per 1/2 ROMBOLOTTO MARCO (CF RMBMRC67D03L736U) nato a VENEZIA (VE) il 03/04/1967 Diritto di Proprietà per 1/2	Via Moranzani (marghera) n. 92, Comune di Venezia (VE)	MARTELLAGO (VE)	10	1276	-	-	SEMINATIVO	2	-	33	35	25,49 €	16,36 €	492,00	

**COROGRAFIA** Scala 1:5.000

NEL COMUNE DI MARTELLAGO (VE)

ING. LUMINARI MARCO  
PROV. DI PESARO  
1932

0	10/06/2022	EMISSIONE PER AUTORIZZAZIONE UNICA 327	FAMULARI	GALVANI	LUMINARI
REV.	DATA	DESCRIZIONE	DISIGN.	CONTR.	APPROV.
Proprietario		Progettista			
Impianto:	21197	Metanodotto: ALL. C.LE AUTOTRAZIONE "R8" A MARTELLAGO (VE) DN 100 (4") - DP 75 bar	REVISIONE	0	
			COMMESSA	NQ/R21187/L01	
			COD. TEC.	21197	
			SCALA	1:2000	
PLANIMETRIA CATASTALE CON FASCIA DI VINCOLO PREORDINATO ALL'ESPROPRIO E PIANO PARTICELLARE			FOGLIO		