


- LEGENDA - Pubblica illuminazione**
-  Proiettore AEC mod. ECOLO con lampada a LED tipo ECOLO 1 LED 0H per illuminazione stradale ed urbana - Gruppo ottico: ST: Ottica asimmetrica per illuminazione stradale - installato su palo 7.5 m f.t. o 5.5 m f.t. fuori terra
  -  Quadro di distribuzione
  -  Linea sotterranea
  -  Plinto di fondazione con pozzetto dim. B. 115 x L. 70 x H. 115 cm
  -  Plinto di fondazione con pozzetto dim. B. 105 x L. 60 x H. 73 cm
  -  Pozzetto dim. 40 x 40 cm
  -  Pozzetto dim. 50 x 50 cm
  -  Pozzetto dim. 50 x 50 cm con dispersore di terra

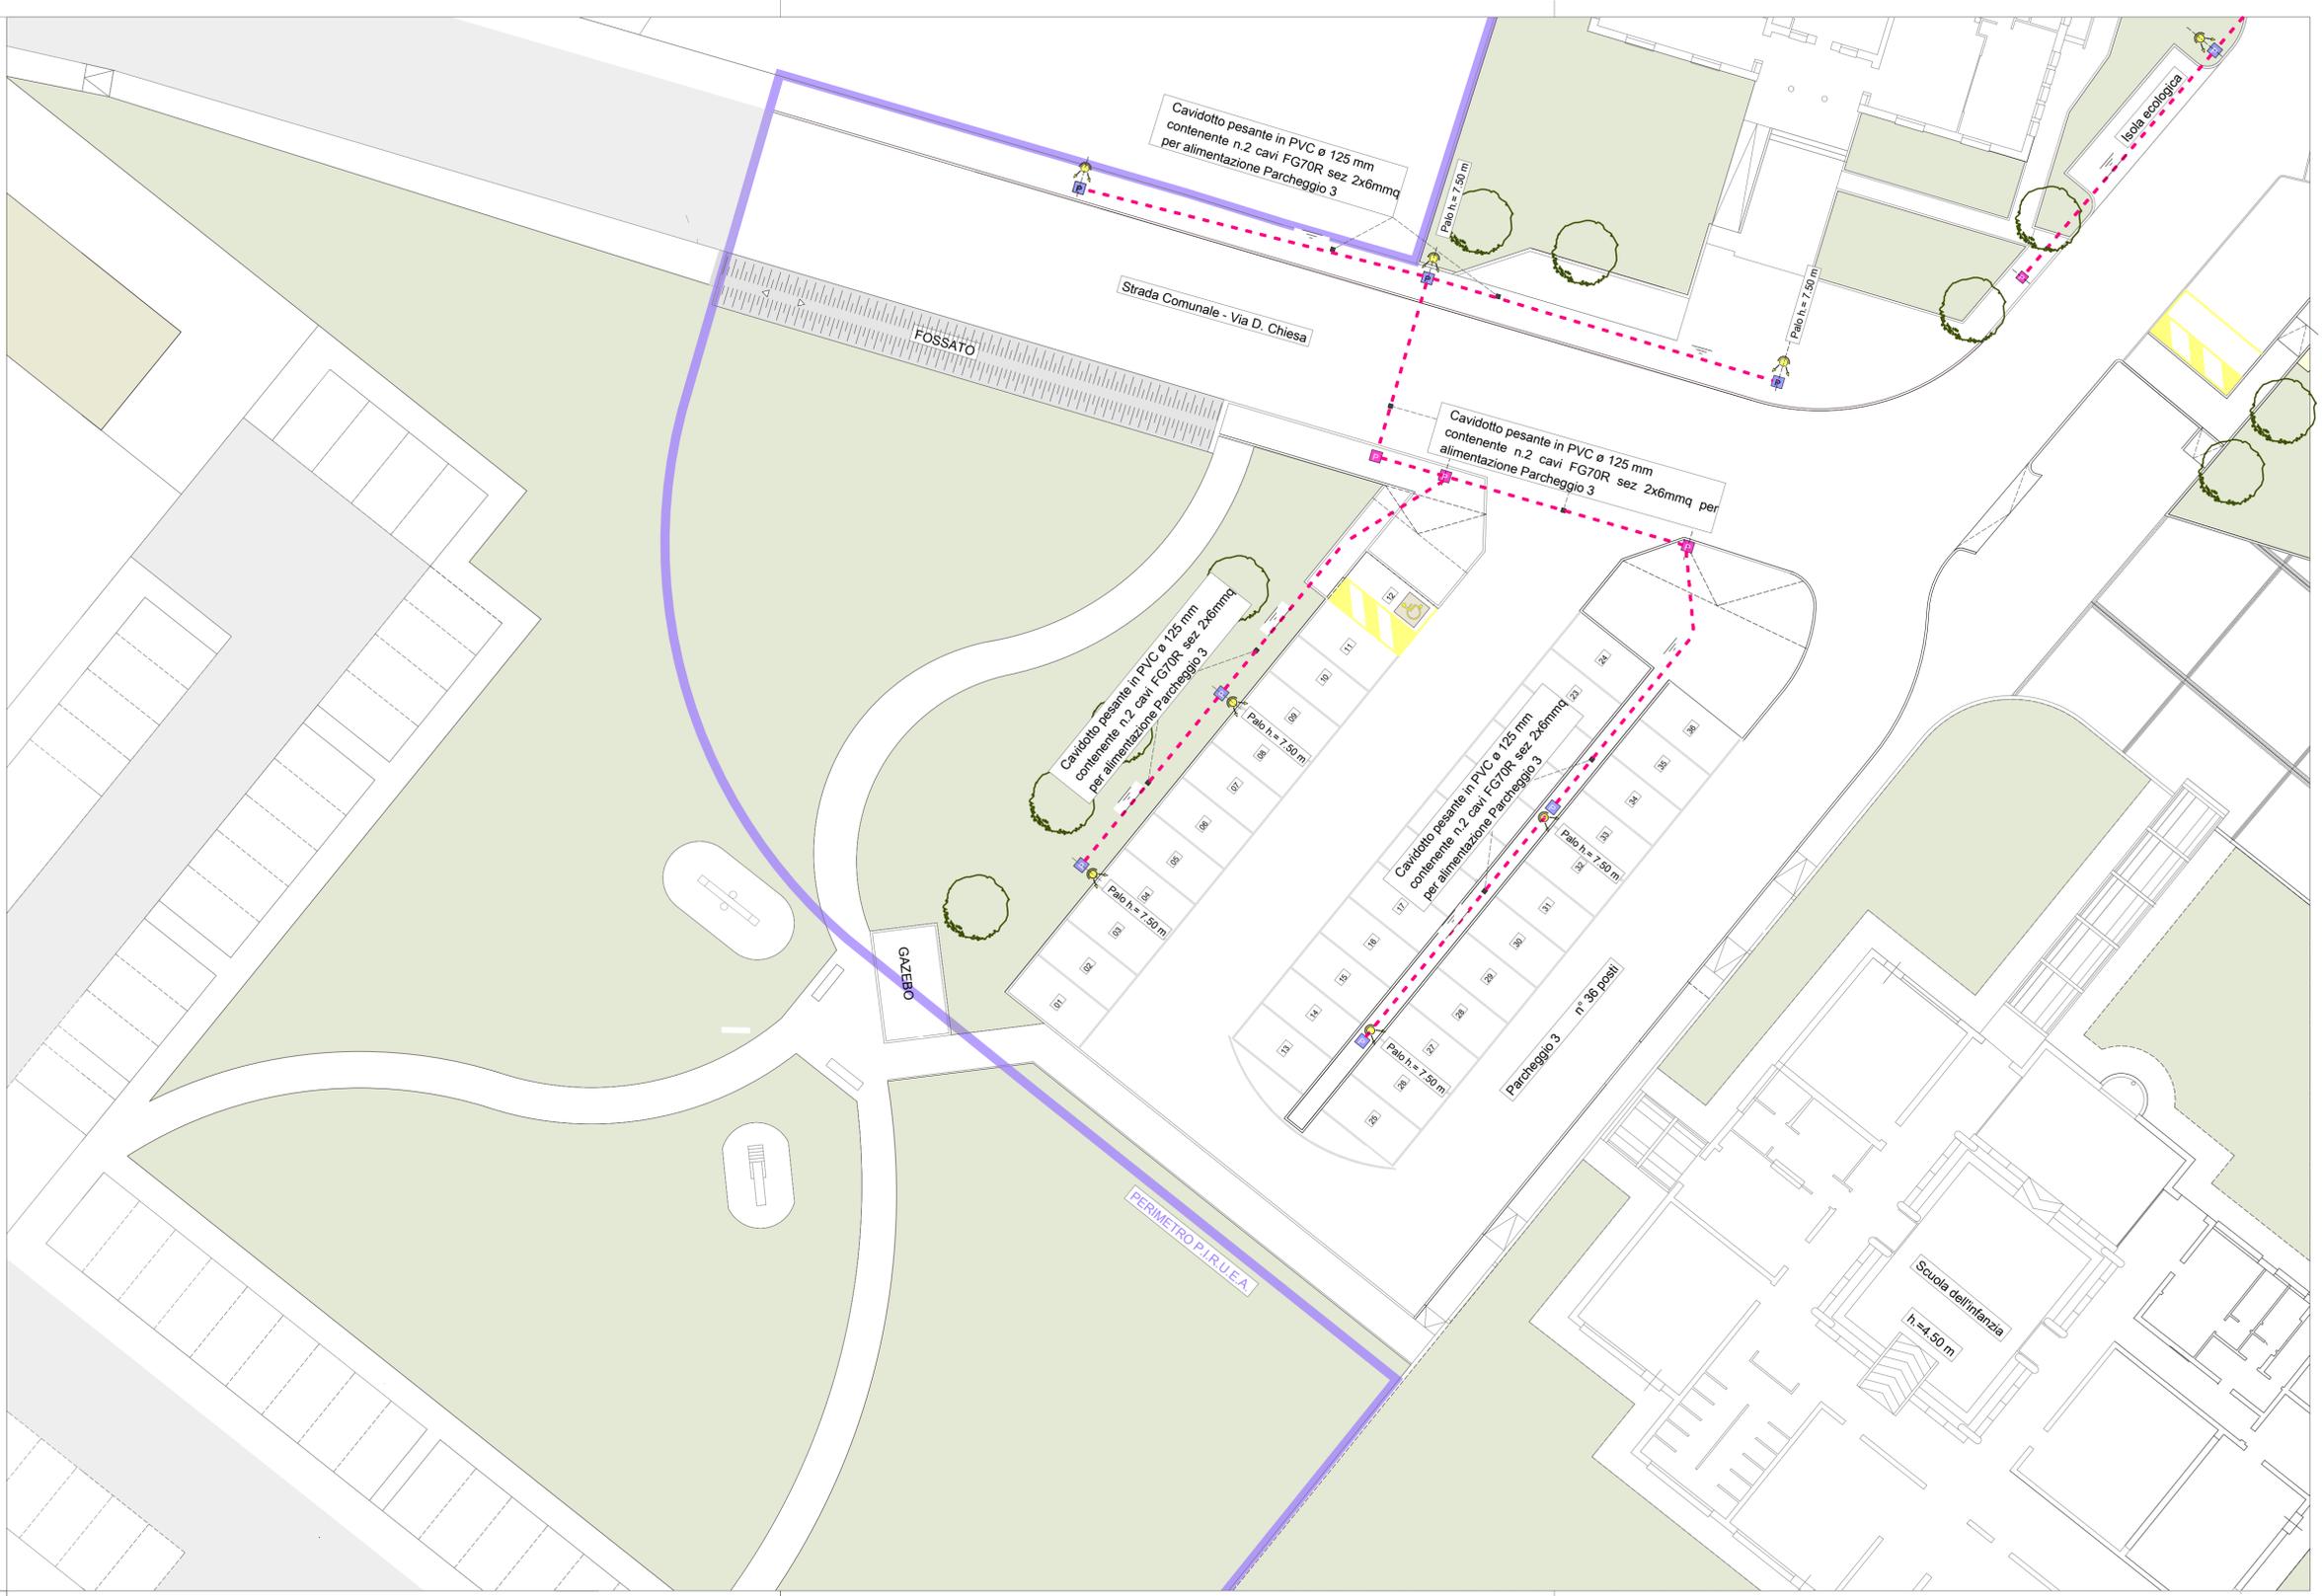

**COMUNE DI MARTELLAGO**  
(Provincia di Venezia)

---

**COMPLETAMENTO DEL PROGRAMMA INTEGRATO DI RIQUALIFICAZIONE URBANISTICA  
EDILIZIA ED AMBIENTALE DELL'AREA CENTRALE DI OLMO (L.R. 11/2004)**  
Approvato dal Consiglio Comunale con Delibera n. 6 del 30/01/2006

---

**OPERE DI URBANIZZAZIONE**

<p>Studio Tecnico Associato Ing. VALERIO CARNIO e Arch. SAURO GASPARIN</p> <p>Via Roma n° 67/C 35017 PIOMBINO DESE (PD)</p> <p>Tel. (049)9365117 Fax. (049)9366940 Email: info@caranio-gasparin.it C.F. e P.IVA 02451590281</p>	<p>Ditta Proponente: IMM. MA.RE Srl Sede legale: via Roma 26/1 35010 Loreggia (PD) Partita I.V.A. 01309940284</p>
---	---

IL TECNICO	IL PROPONENTE
Ing. Valerio CARNIO	

**OGGETTO: DISTRIBUZIONE LINEA PUBBLICA  
ILLUMINAZIONE - STRALCIO "C"**

SCALA 1:200Aprile 2018

Tav.  
IP. 03

esecutivo P.I.R.U.E.A.