


- LEGENDA GENERALE**
- Superficie per la viabilità
FINITURA IN ASFALTO
 - Superficie a parcheggio
FINITURA IN MASSELLI IN CLS AUTOBLOCCANTI
 - Superficie a prato
FINITURA A PRATO
 - Superficie dei percorsi pedonali
FINITURA IN MASSELLI IN CLS AUTOBLOCCANTI
 - Rampe pendenza max 8%, con pezzi speciali per ipovedenti e non vedenti (di arresto/pericolo e avviso possibile cambio di direzione)
 - Edifici Pubblici
 - Aree private
- LEGENDA GENERALE**
- Orientamento cartello per la segnaletica stradale
 - Massele speciali tipo "TRIX" a bolle e a righe per persone non vedenti o ipovedenti
 - Paletti parapetonali con ringhiera di protezione
 - Paletti parapetonali

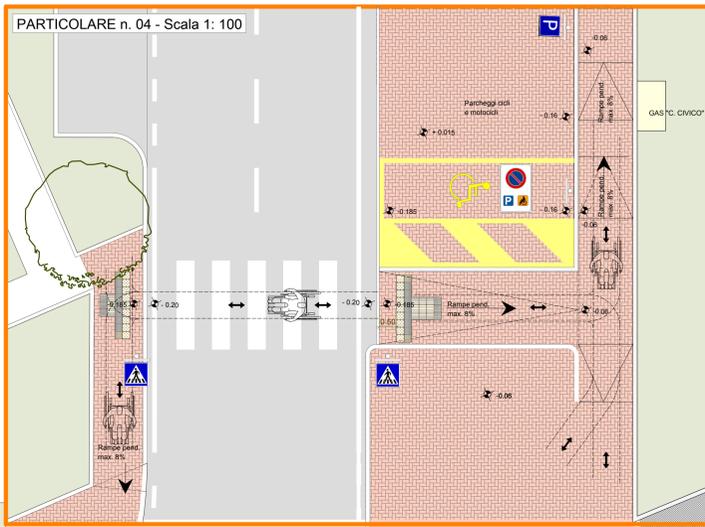

COMUNE DI MARTELLAGO
(Provincia di Venezia)

COMPLETAMENTO DEL PROGRAMMA INTEGRATO DI RIQUALIFICAZIONE URBANISTICA EDILIZIA ED AMBIENTALE DELL'AREA CENTRALE DI OLMO (L.R. 11/2004)
Approvato dal Consiglio Comunale con Delibera n. 6 del 30/01/2006

OPERE DI URBANIZZAZIONE

Il Tecnico: Ing. Valerio CARNIO
Il Proponente: IMM. MA.RE Srl
Sede legale: via Roma 26/1, 35010 Loredaga (PD)
Partita I.V.A. 01309940284

OGGETTO: INTERVENTI DI SUPERFICIE STRALCIO "B" SEGNALETICA STRADALE

SCALA 1:200 e 1:100
Aprile 2018

Tav. 05

GLI ELABORATI PROGETTUALI SONO TUTELATI A NORMA DELLA LEGGE N. 30/98 DEL CODICE CIVILE