




SEZIONE STRADALE 1

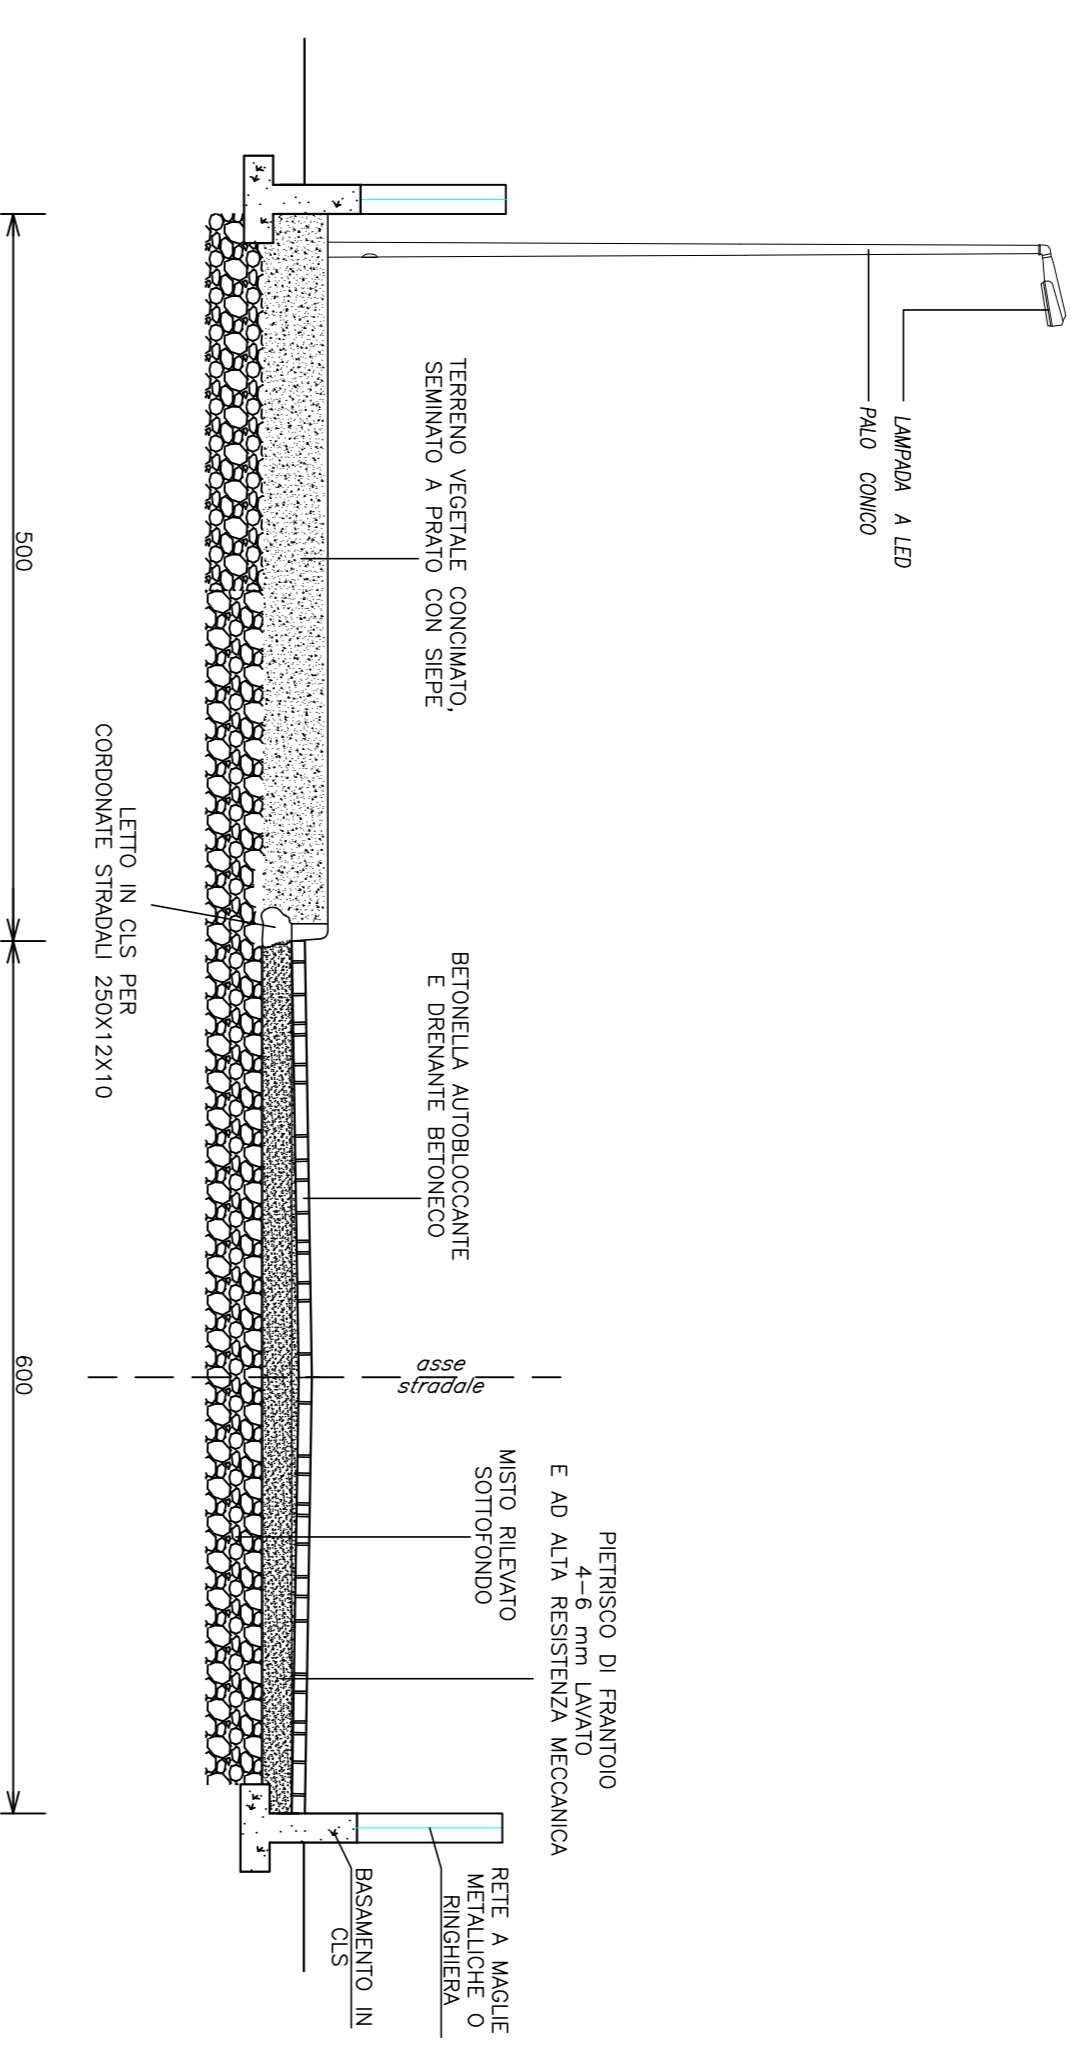

SEZIONE STRADALE 2

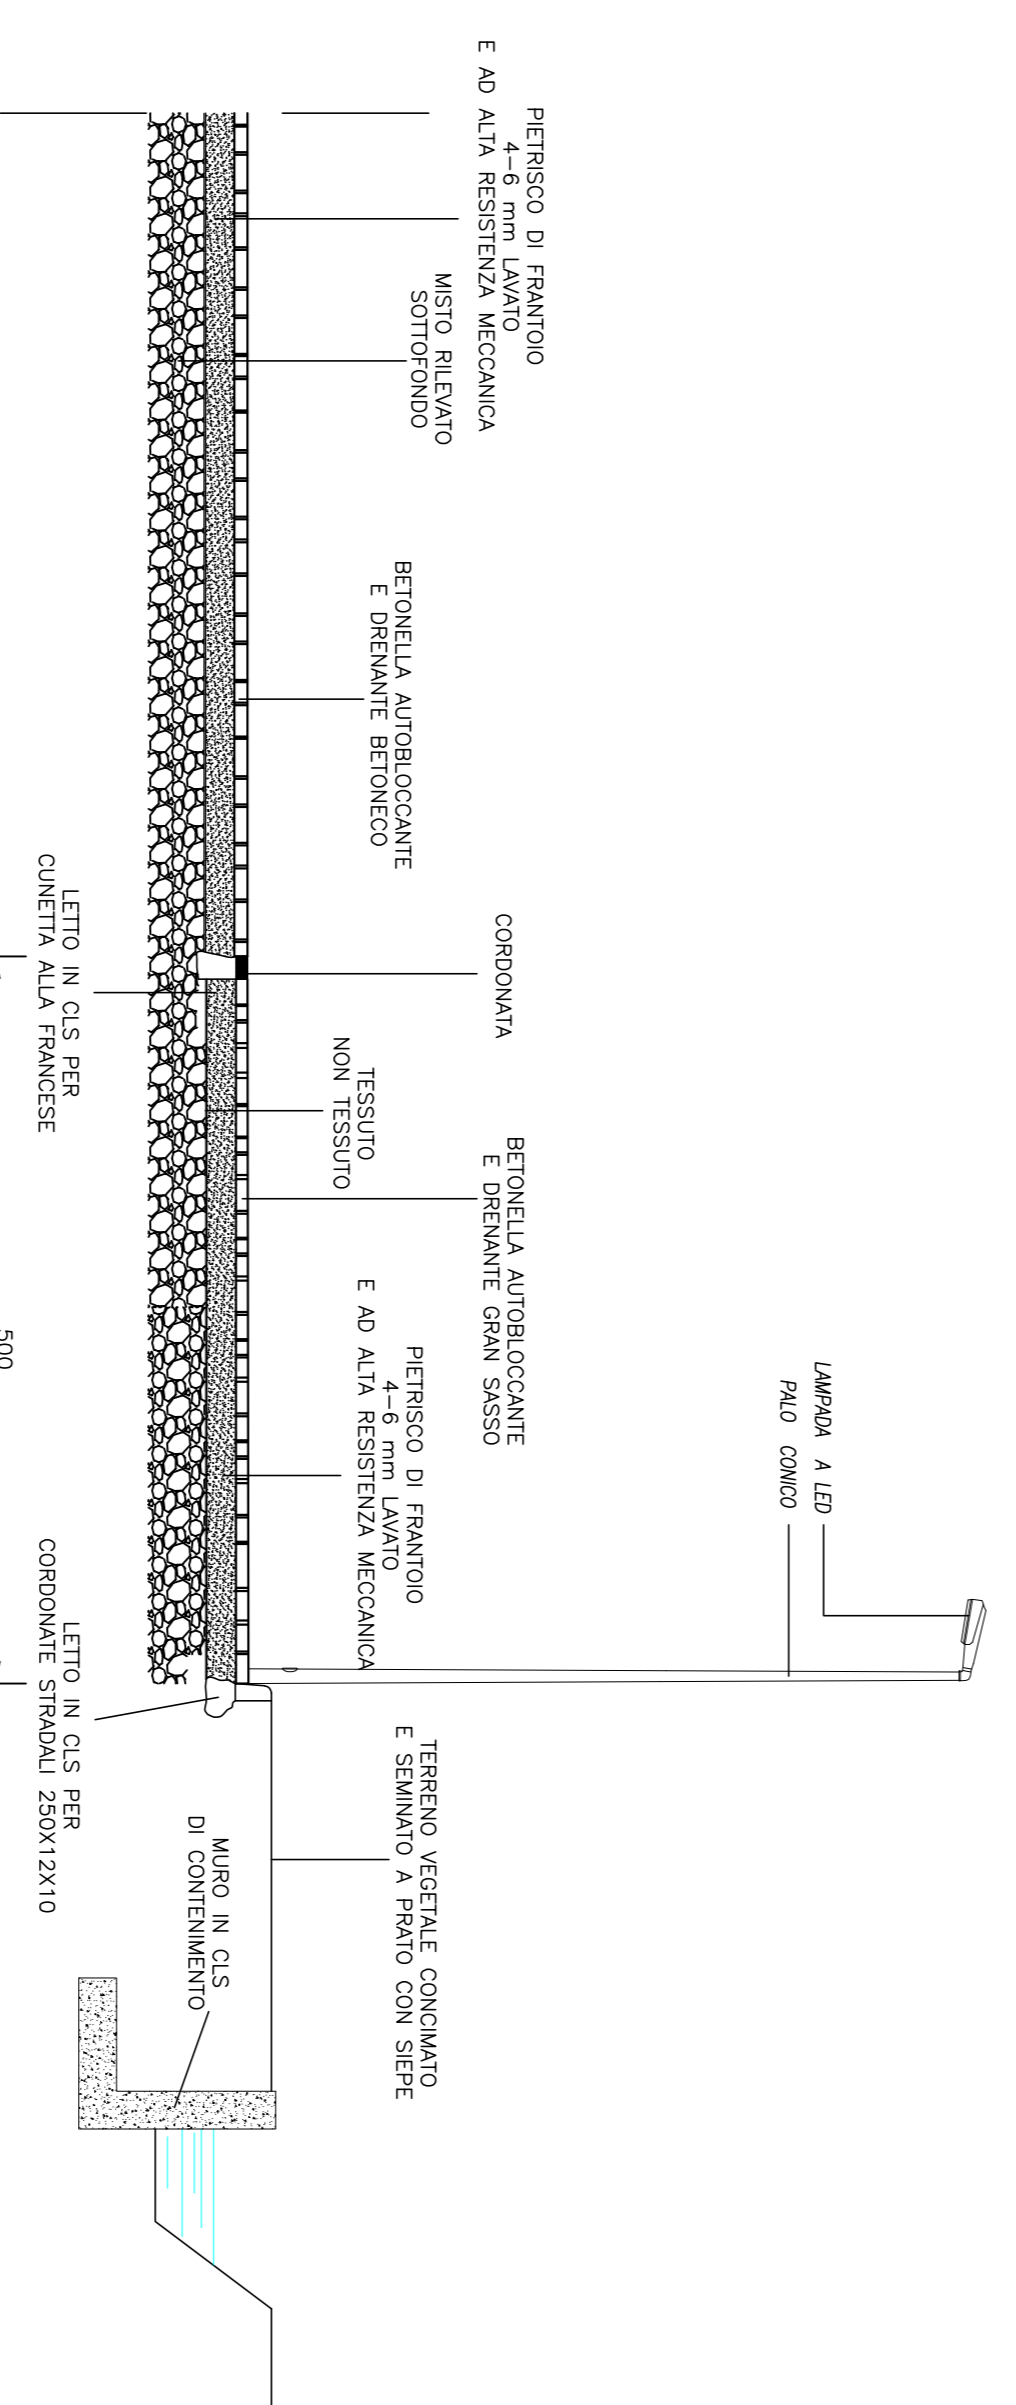


SEZIONE STRADALE 3

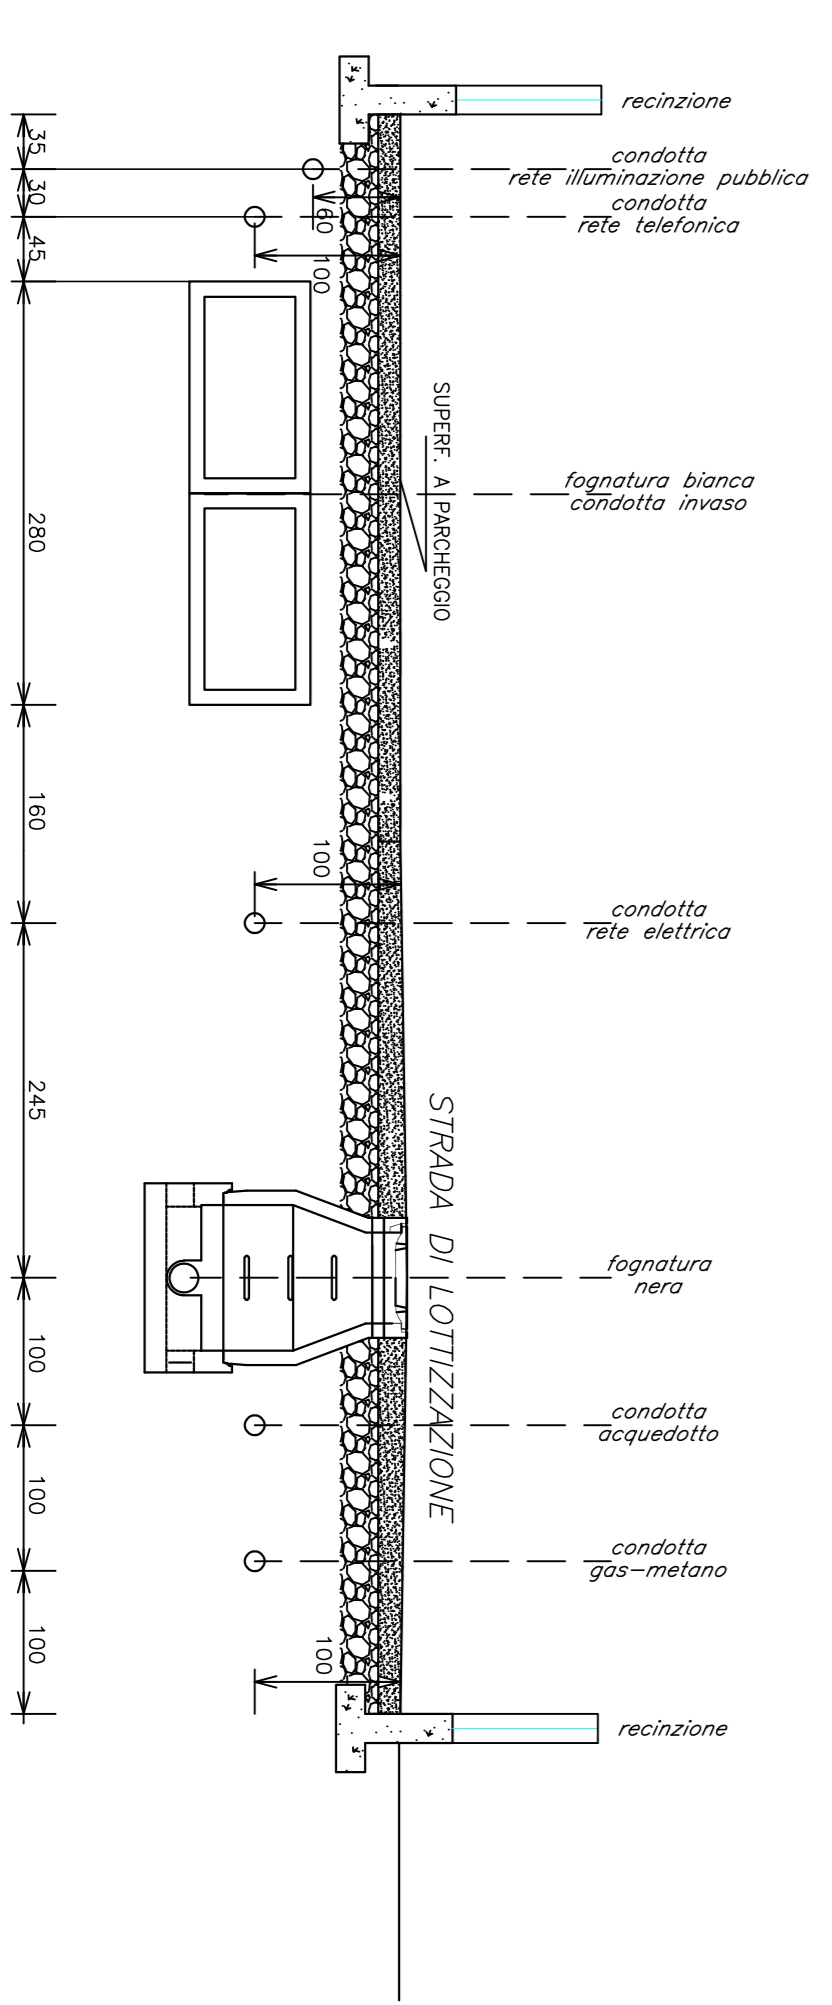


SEZIONE TIPO SOTTOSERVIZI

CITTA' METROPOLITANA DI VENEZIA COMUNE DI MARTELLAGO	
OGGETTO	INTERVENTO DI URBANIZZAZIONE P.d.L. C2/6 MARTELLAGO Denominato "RIVIERA 2"
PROPRIETA'	FURLAN GIANFRANCO Via Massogni, 38, 30030 Martellago (VE)
PROGETTISTA VARIANTE	Arch. ZANATA GABRILO Via Memi, 91, 30100 Mestre-Venezia (VE)
DIRETTORE LAVORI P.D.L.	Osenn. CAMPARONDO MATTEO Via Fagnoni, 43, 30030 Martellago (VE)
UBICAZIONE:	COMUNE DI MARTELLAGO - Via Massogni Foglio 9 - Mappe: 1011, 1022, 1023, 1024, 1025, 1026, 027, 1028, 1029
DATA	Luglio 2020
SCALA	1:50

TAVOLA 11
SEZIONI STRADALI TIPO E
PARTICOLARI COSTRUTTIVI

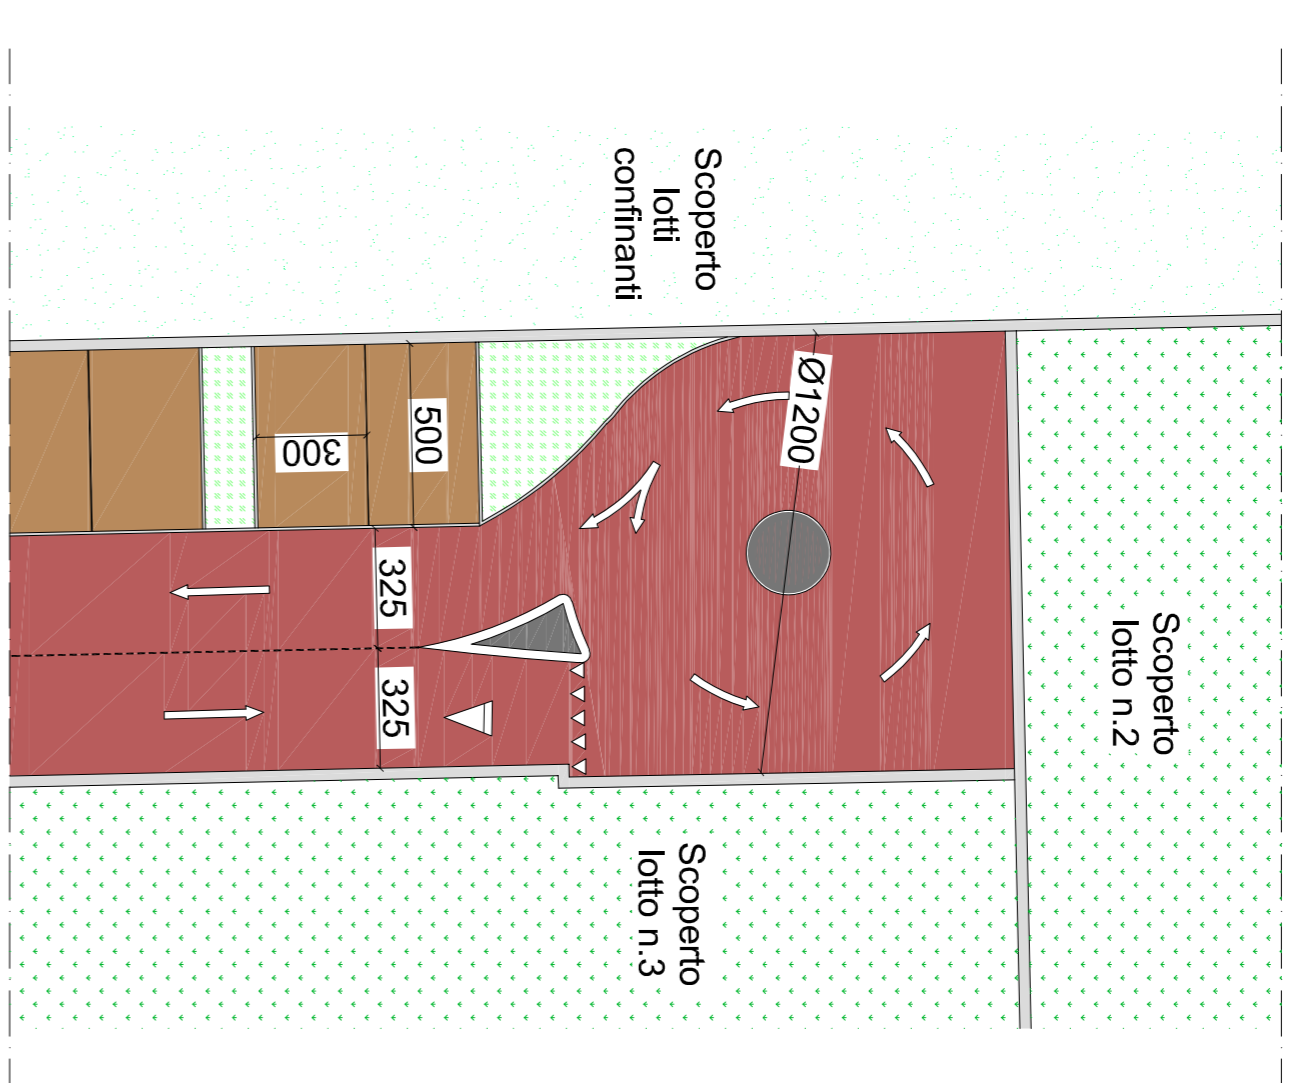

PARTICOLARE
ROTATORIA NORD

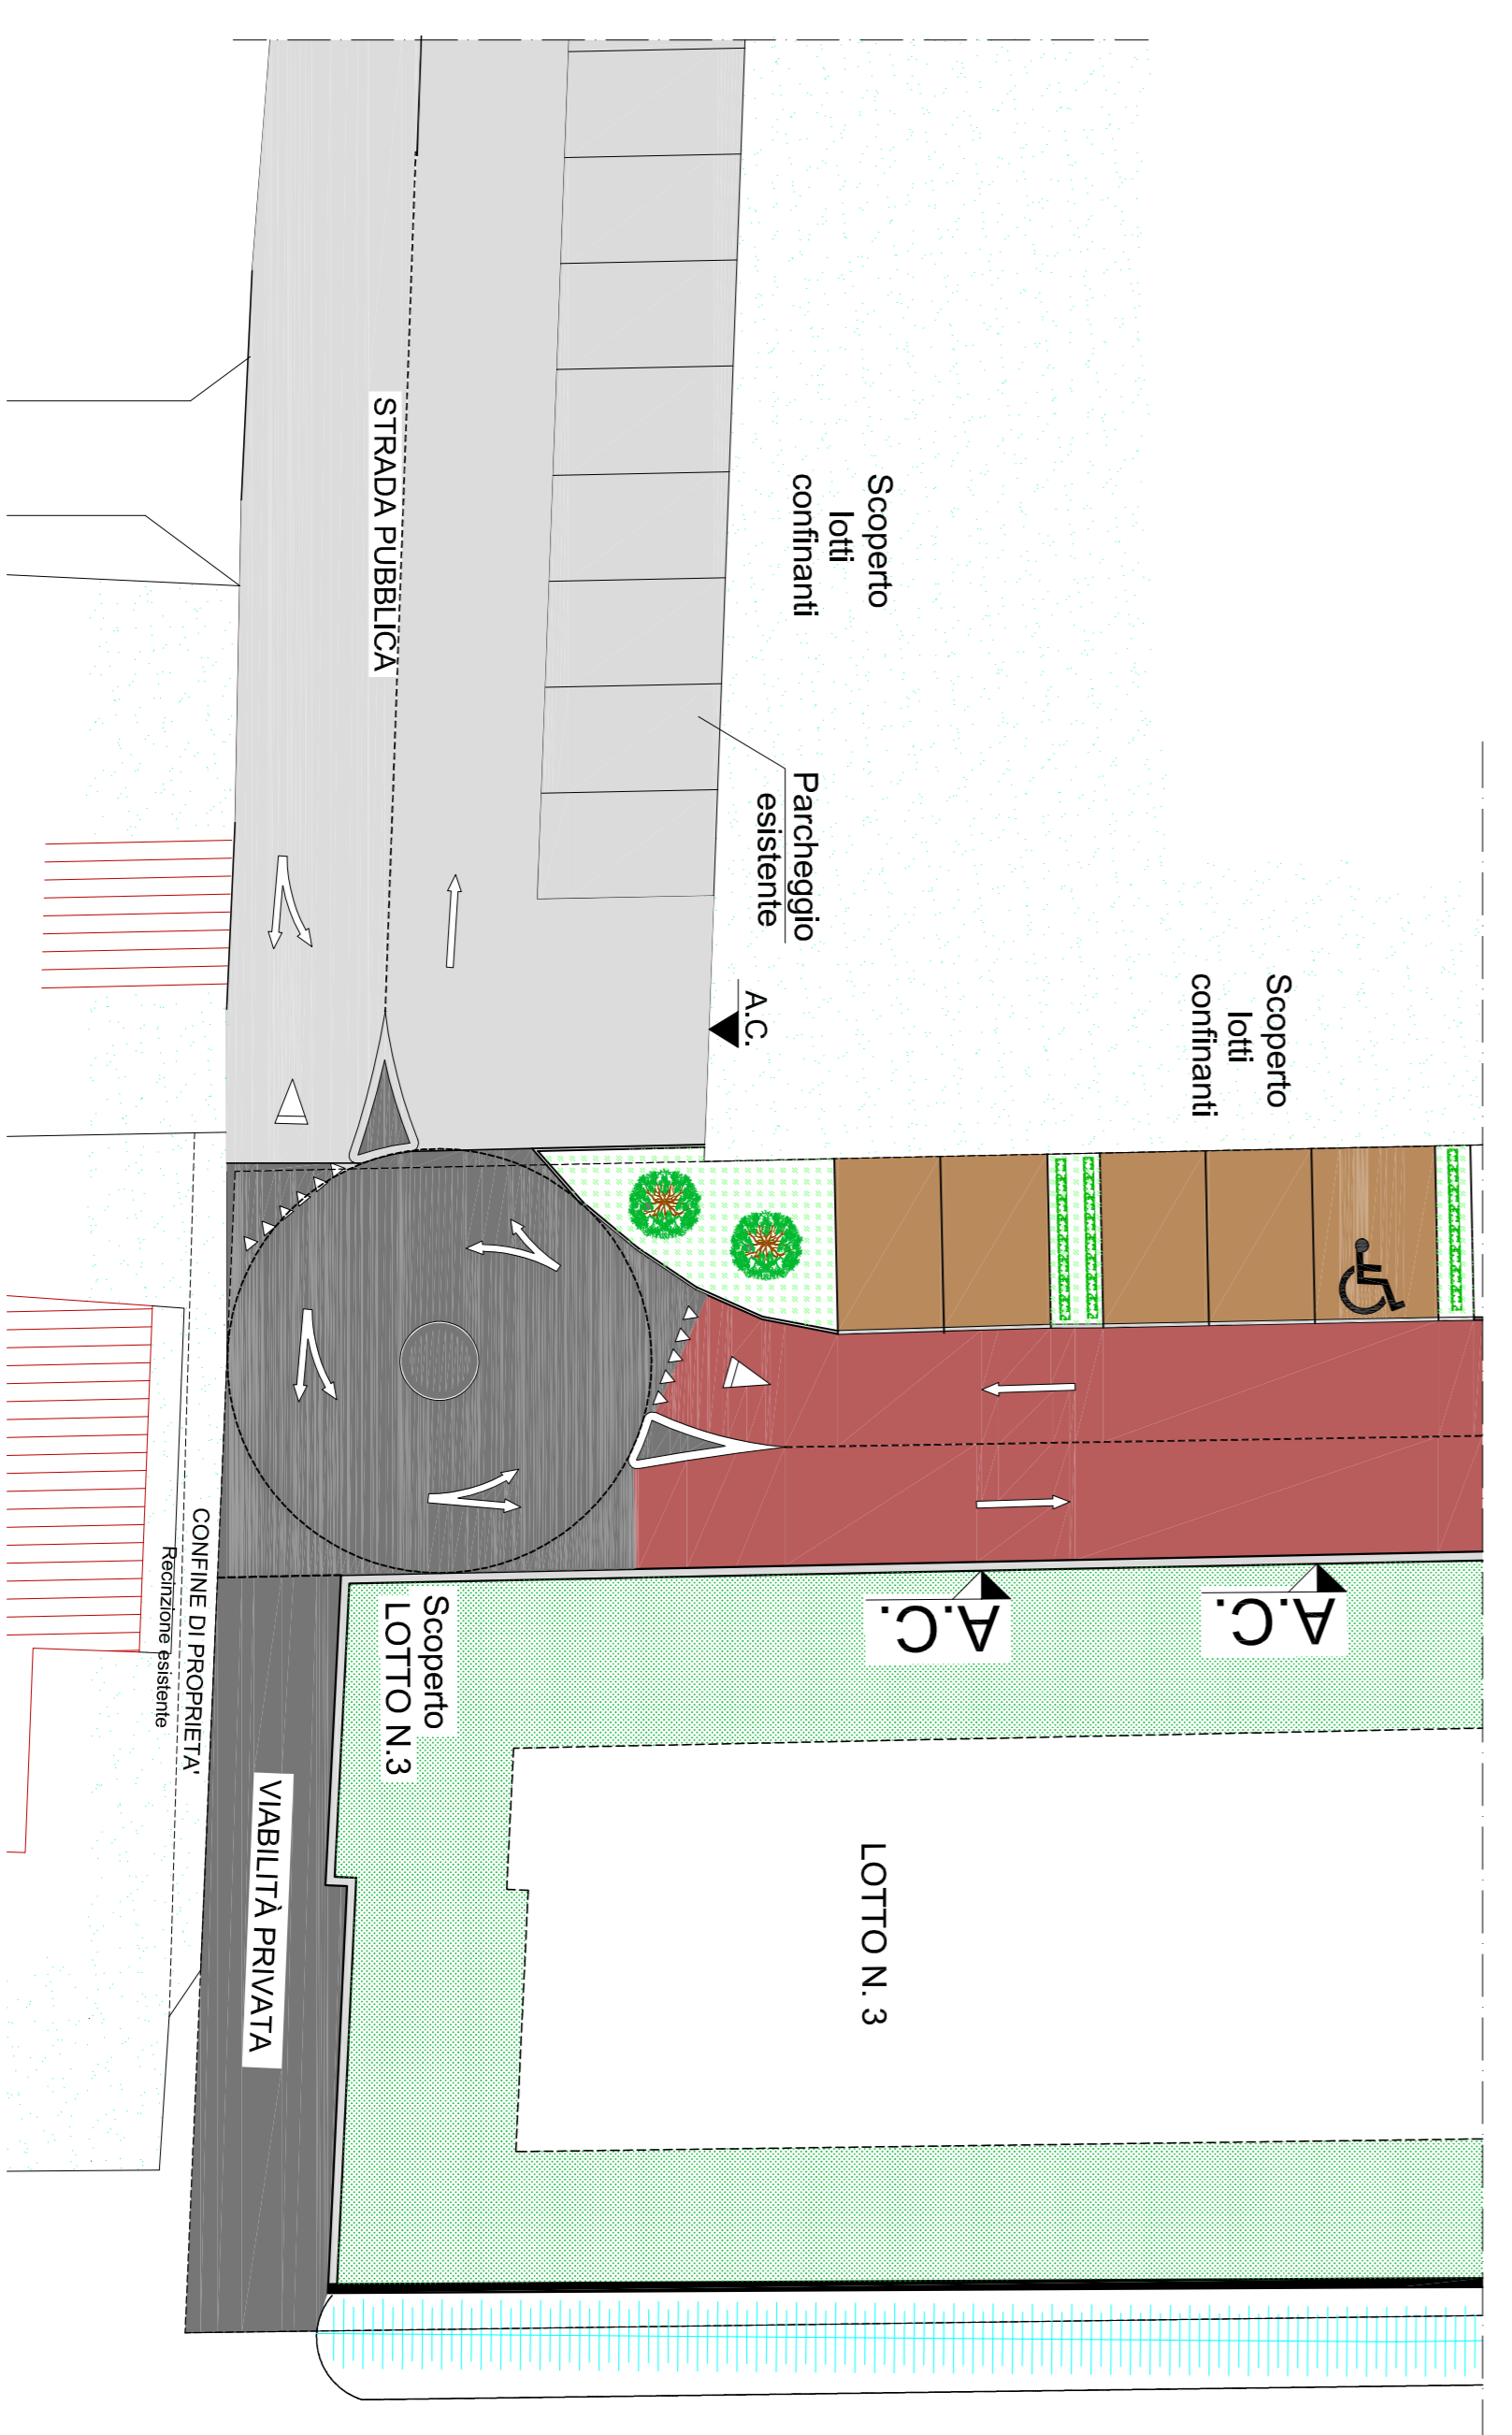

PARTICOLARE ROTATORIA SUD