



SEZIONE A-A

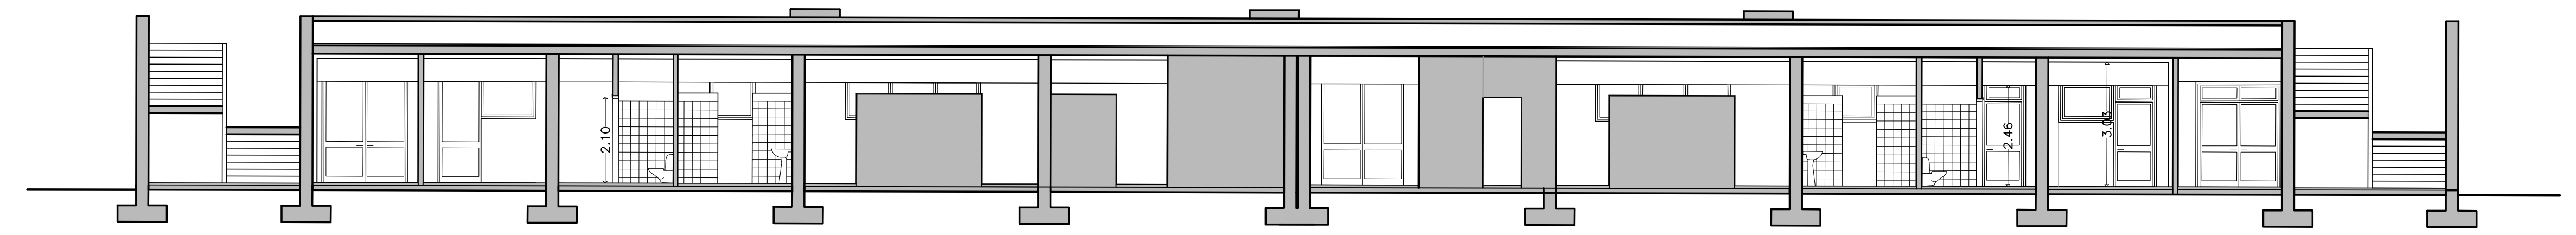

SEZIONE B-B

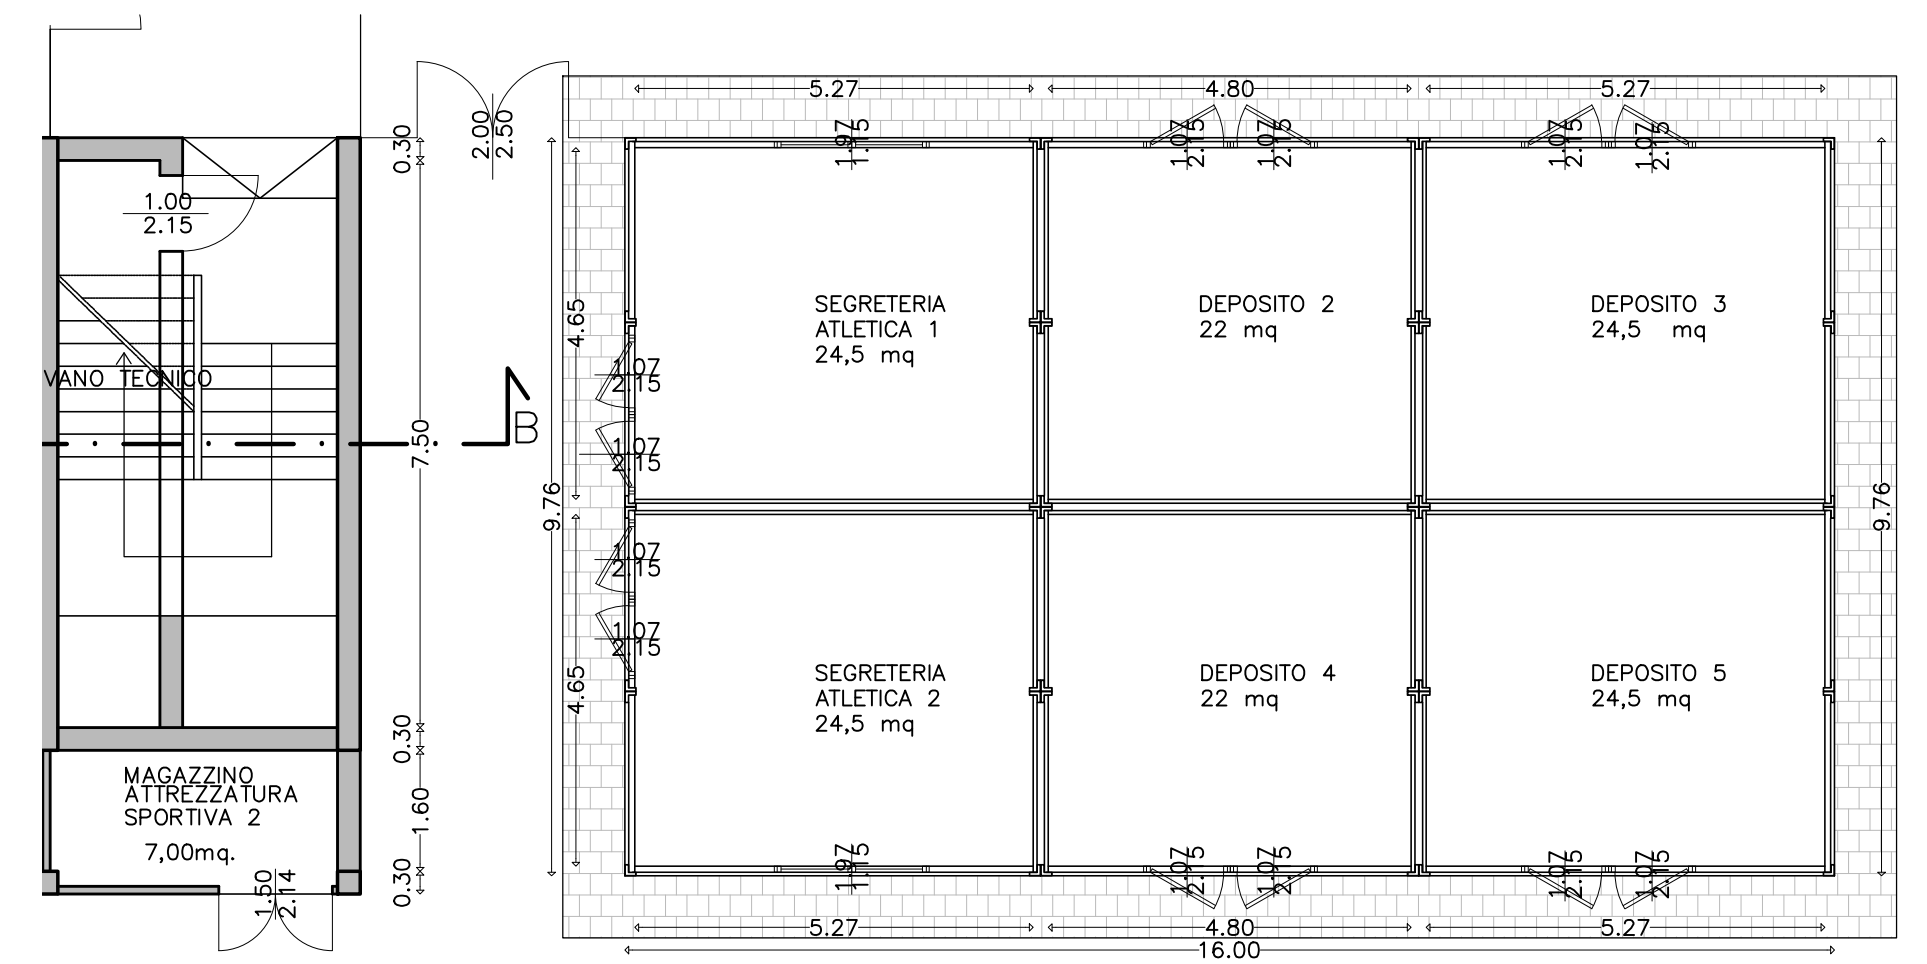

Finanziato dall'Unione Europea
NextGeneration EU

VITTORIO&ASSOCIATI
STUDIO DI ARCHITETTURA

C.F.-P.Iva 01874020306
Tel +39.0432.508765
Fax +39.0432.201595

Vicolo degli orli 2
33100 Udine
Via dell'aviere 1/A
37010 Pastrengo (VR)

www.vittorioassociati.it
info@vittorioassociati.it
vittorioassociati@pec.it

CITTA' METROPOLITANA DI VENEZIA comune MARTELLAGO

committente **COMUNE DI MARTELLAGO**

opera **ADEGUAMENTO IMPIANTI SPORTIVI
DI MARTELLAGO - 1° LOTTO**

PROGETTO ESECUTIVO

tavola **PROGETTO
PIANTA E SEZIONI COMPLETE EDIFICIO
SPOGLIATOI+AMPLIAMENTI**

committente progettista

scala: 1:100
data: Ottobre 2022

disegnato da V&A
Cod.: MART

verificato: 05/10/2022
modifica: